

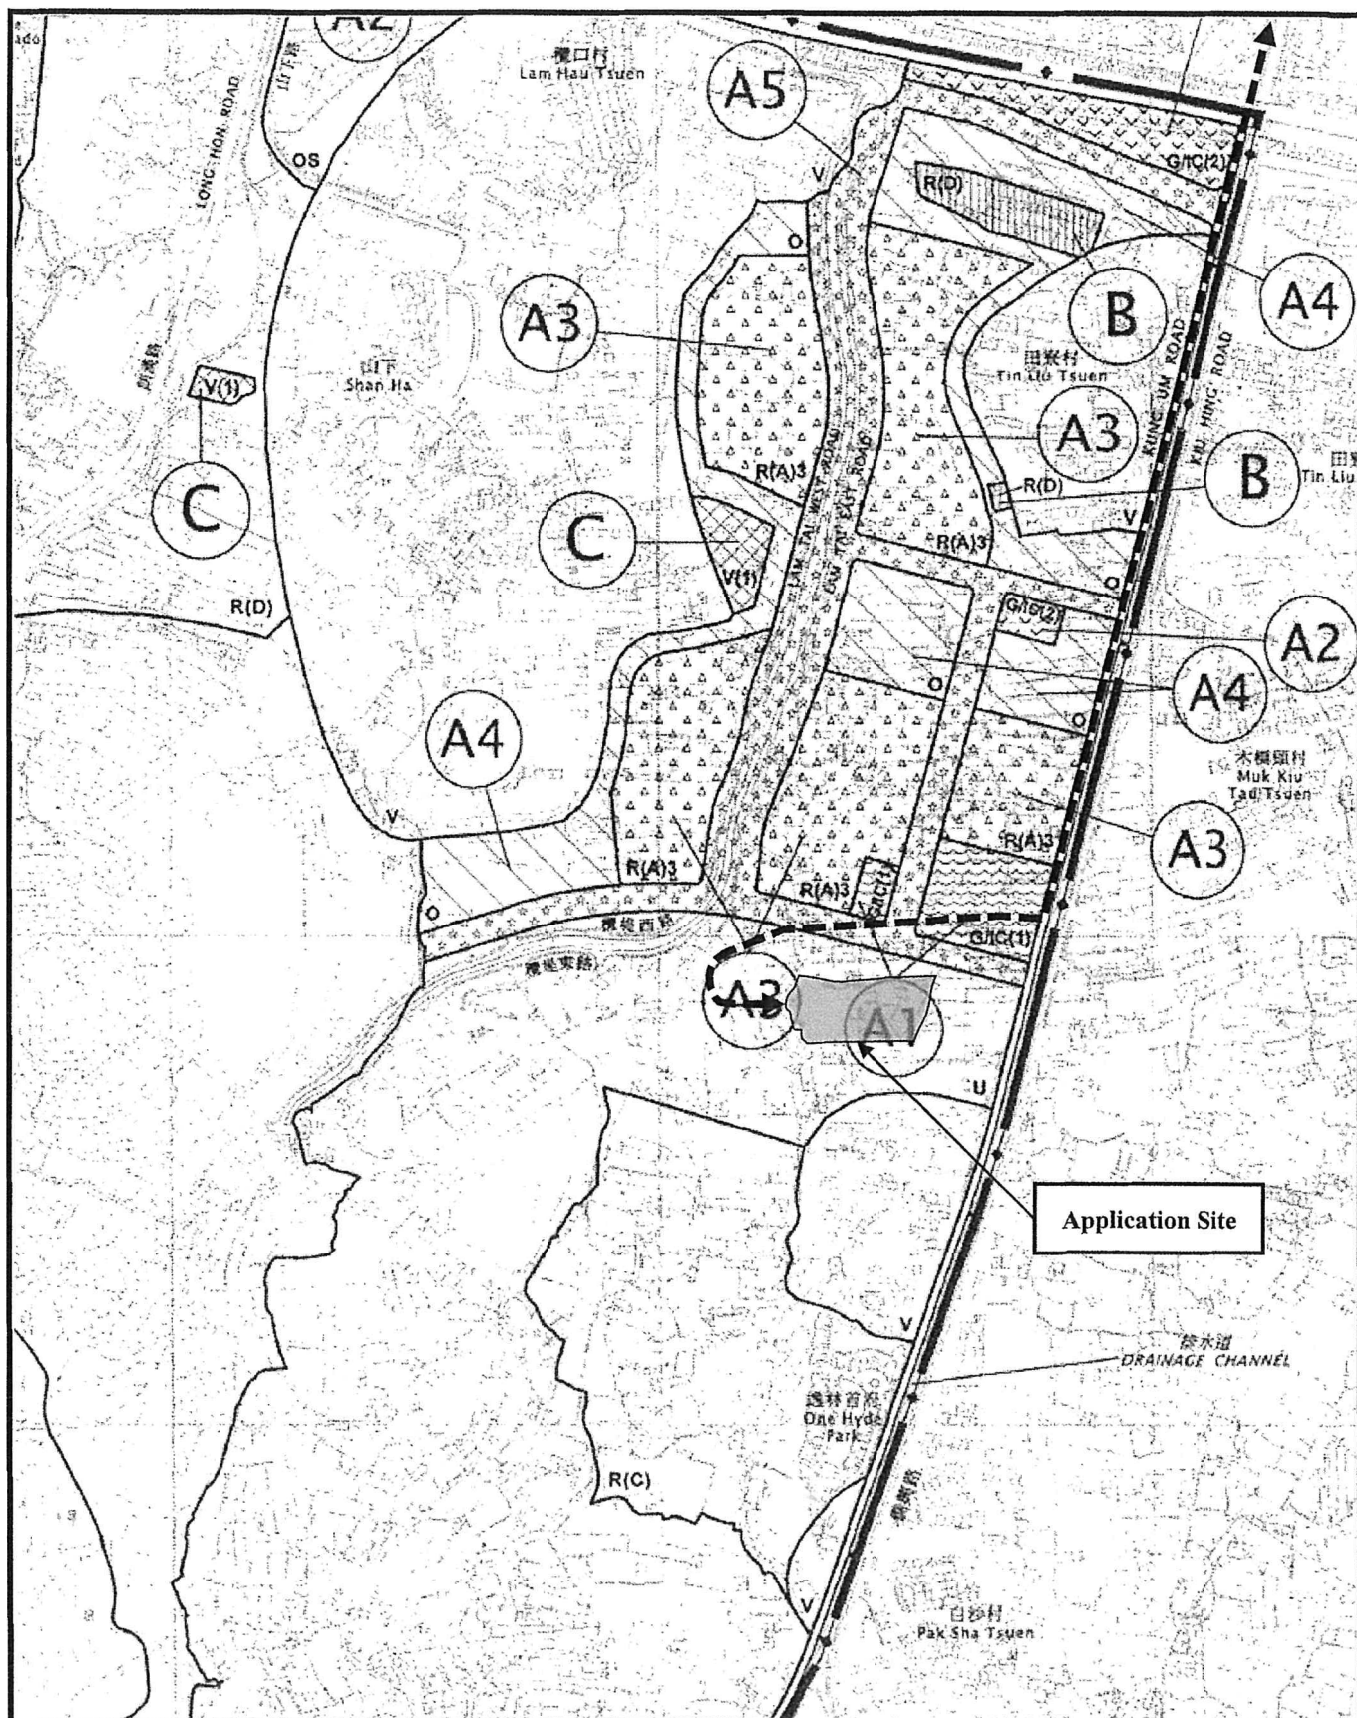



Figure 2:

Extract from OZP No. S/YL-TYST/14

Scale:

1:7500

Remarks:

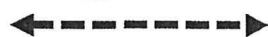

Vehicular Access Leading from Kung Um Road

Proposed Development:

Proposed Temporary Warehouse for Storage of Electronic Goods for a Period of 3 Years at Lots 1532 (Part), 1533 S.A, 1533 S.B, 1536, 1537, 1538, 1539, 1540, 1541, 1542, 1543 and 1544 (Part) in D.D. 119, Tong Yan San Tsuen, Yuen Long, N.T.

(摘錄自申請人於 28. 10. 2021 呈交的申請書)
(Extract from Applicant's
Submission of 28.10.2021)


參考編號

REFERENCE No.

A/YL-TYST/1125

繪圖 DRAWING

A-1

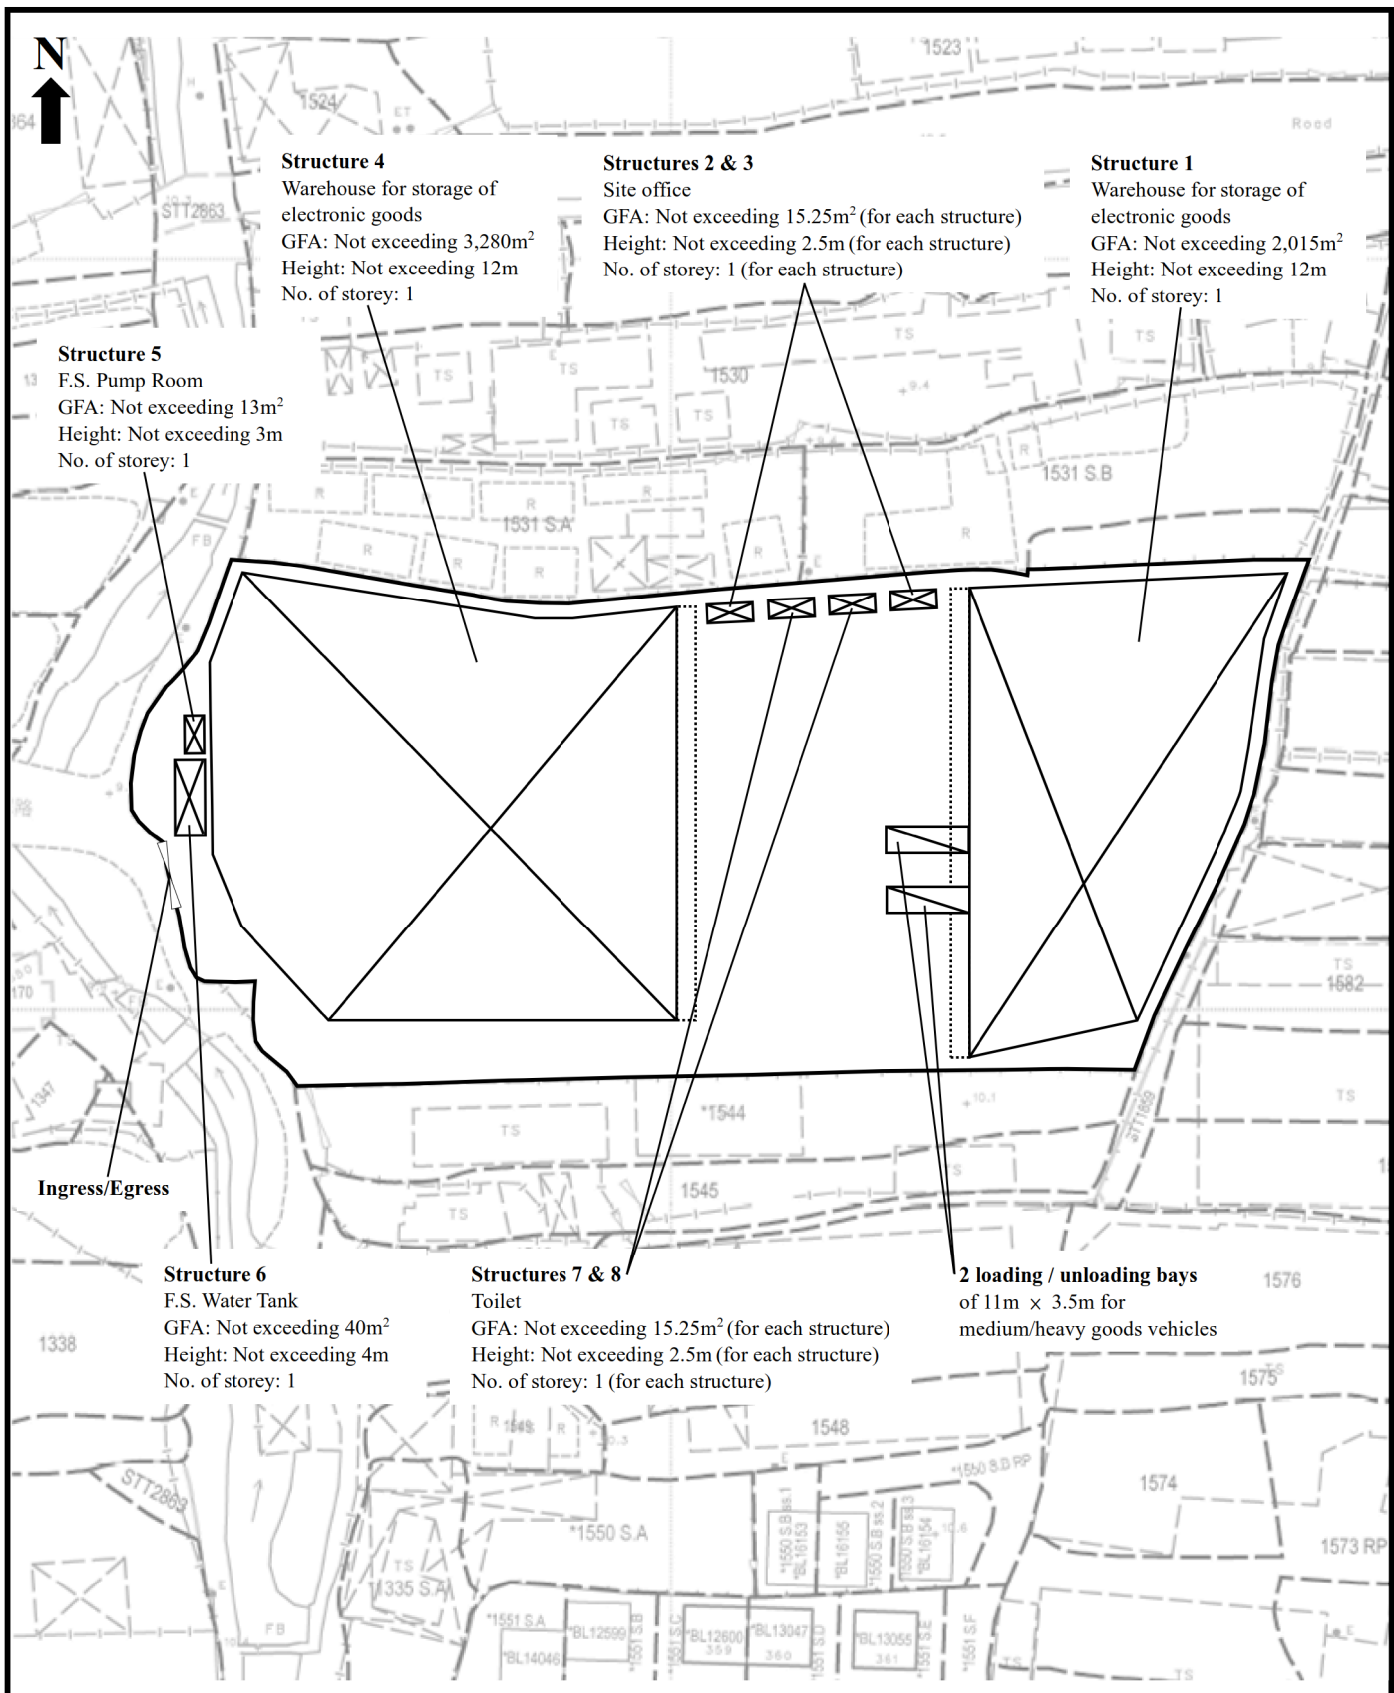

Proposed Development:

Proposed Temporary Warehouse for Storage of Electronic Goods for a Period of 3 Years at Lots 1532 (Part), 1533 S.A, 1533 S.B, 1536, 1537, 1538, 1539, 1540, 1541, 1542, 1543 and 1544 (Part) in D.D. 119, Tong Yan San Tsuen, Yuen Long, N.T.

Figure 3:


Proposed Layout Plan

Scale:

1:1000

Remarks:

Rain Shelters

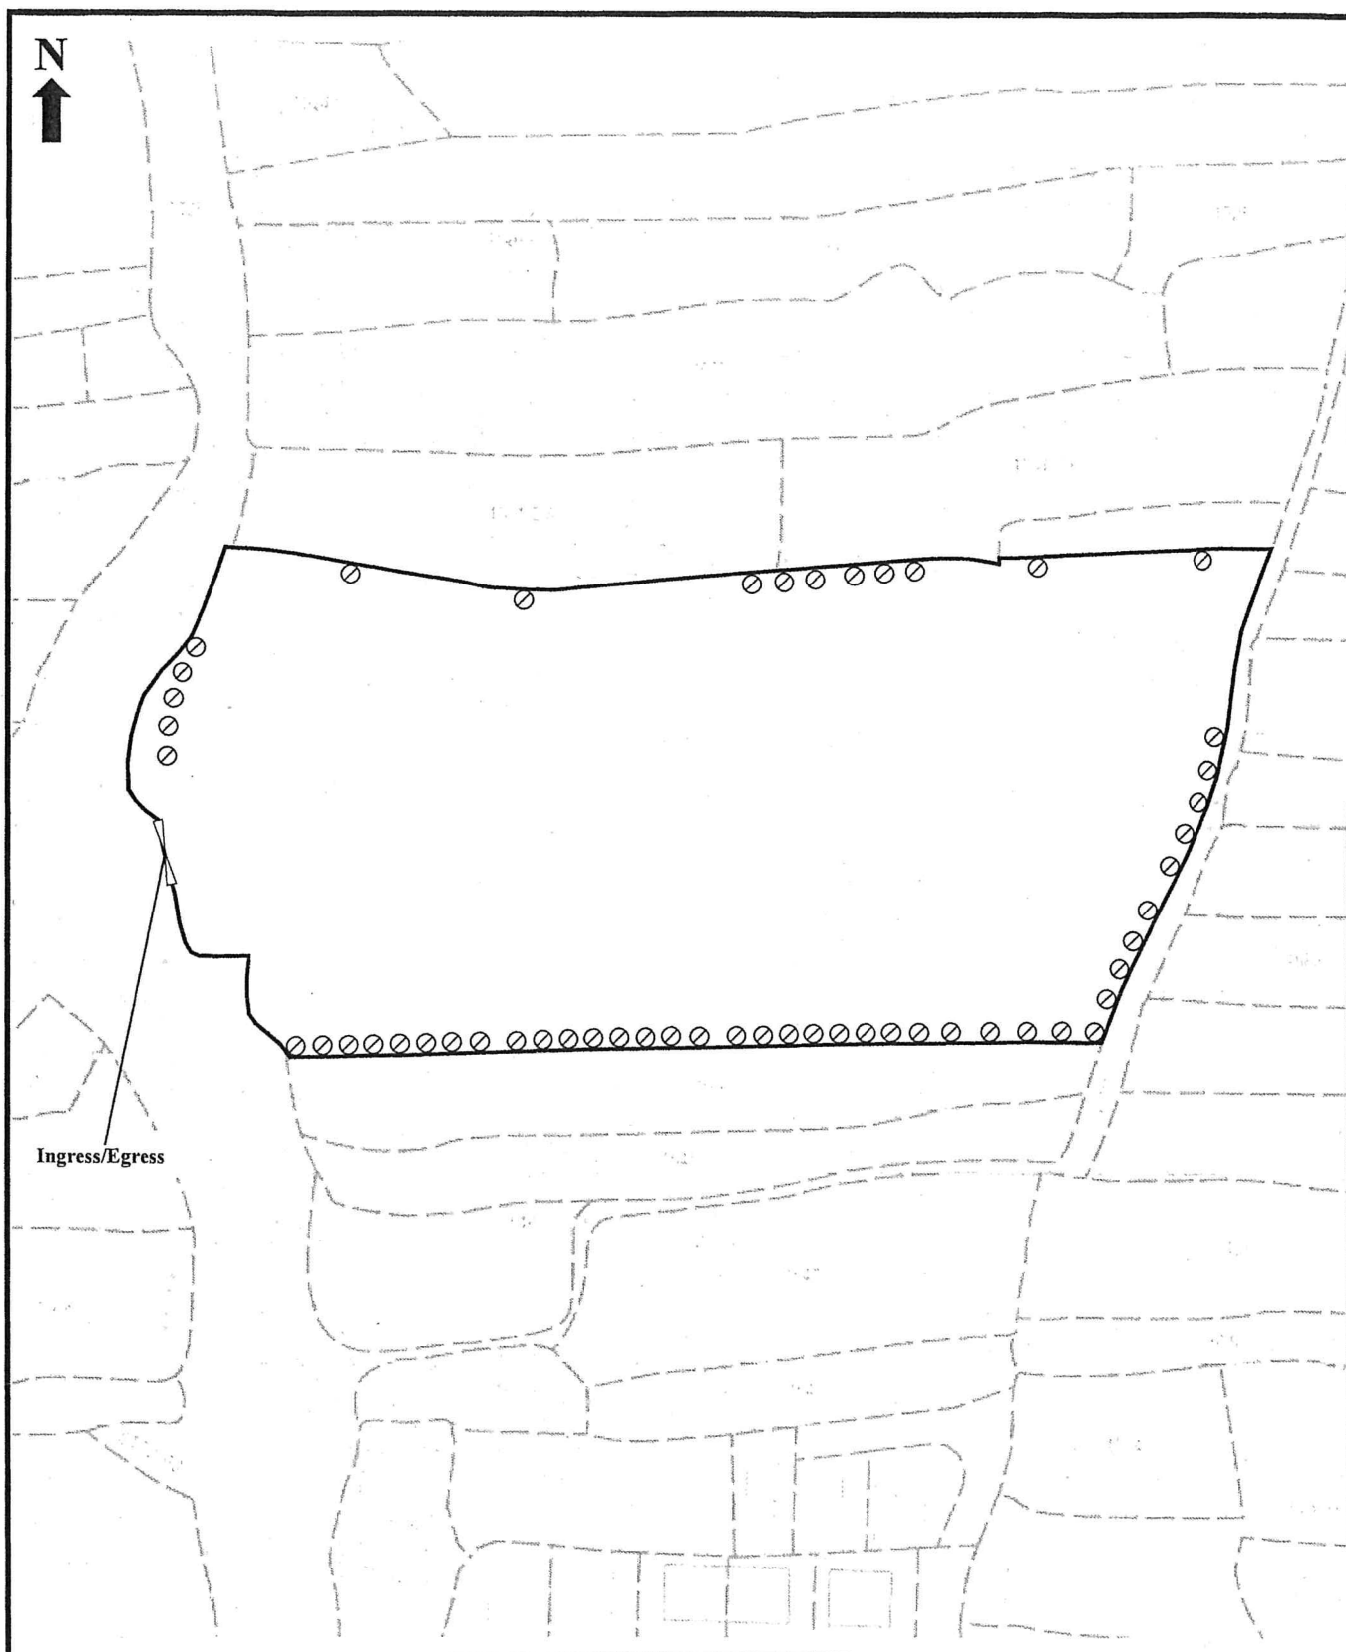

Proposed Development:

Proposed Temporary Warehouse for Storage of Electronic Goods for a Period of 3 Years at Lots 1532 (Part), 1533 S.A, 1533 S.B, 1536, 1537, 1538, 1539, 1540, 1541, 1542, 1543 and 1544 (Part) in D.D. 119, Tong Yan San Tsuen, Yuen Long, N.T.

Figure 4:


As-planted Landscape & Tree Preservation Plan

Scale:

1:1000

Remarks:

○ Existing Tree to be preserved

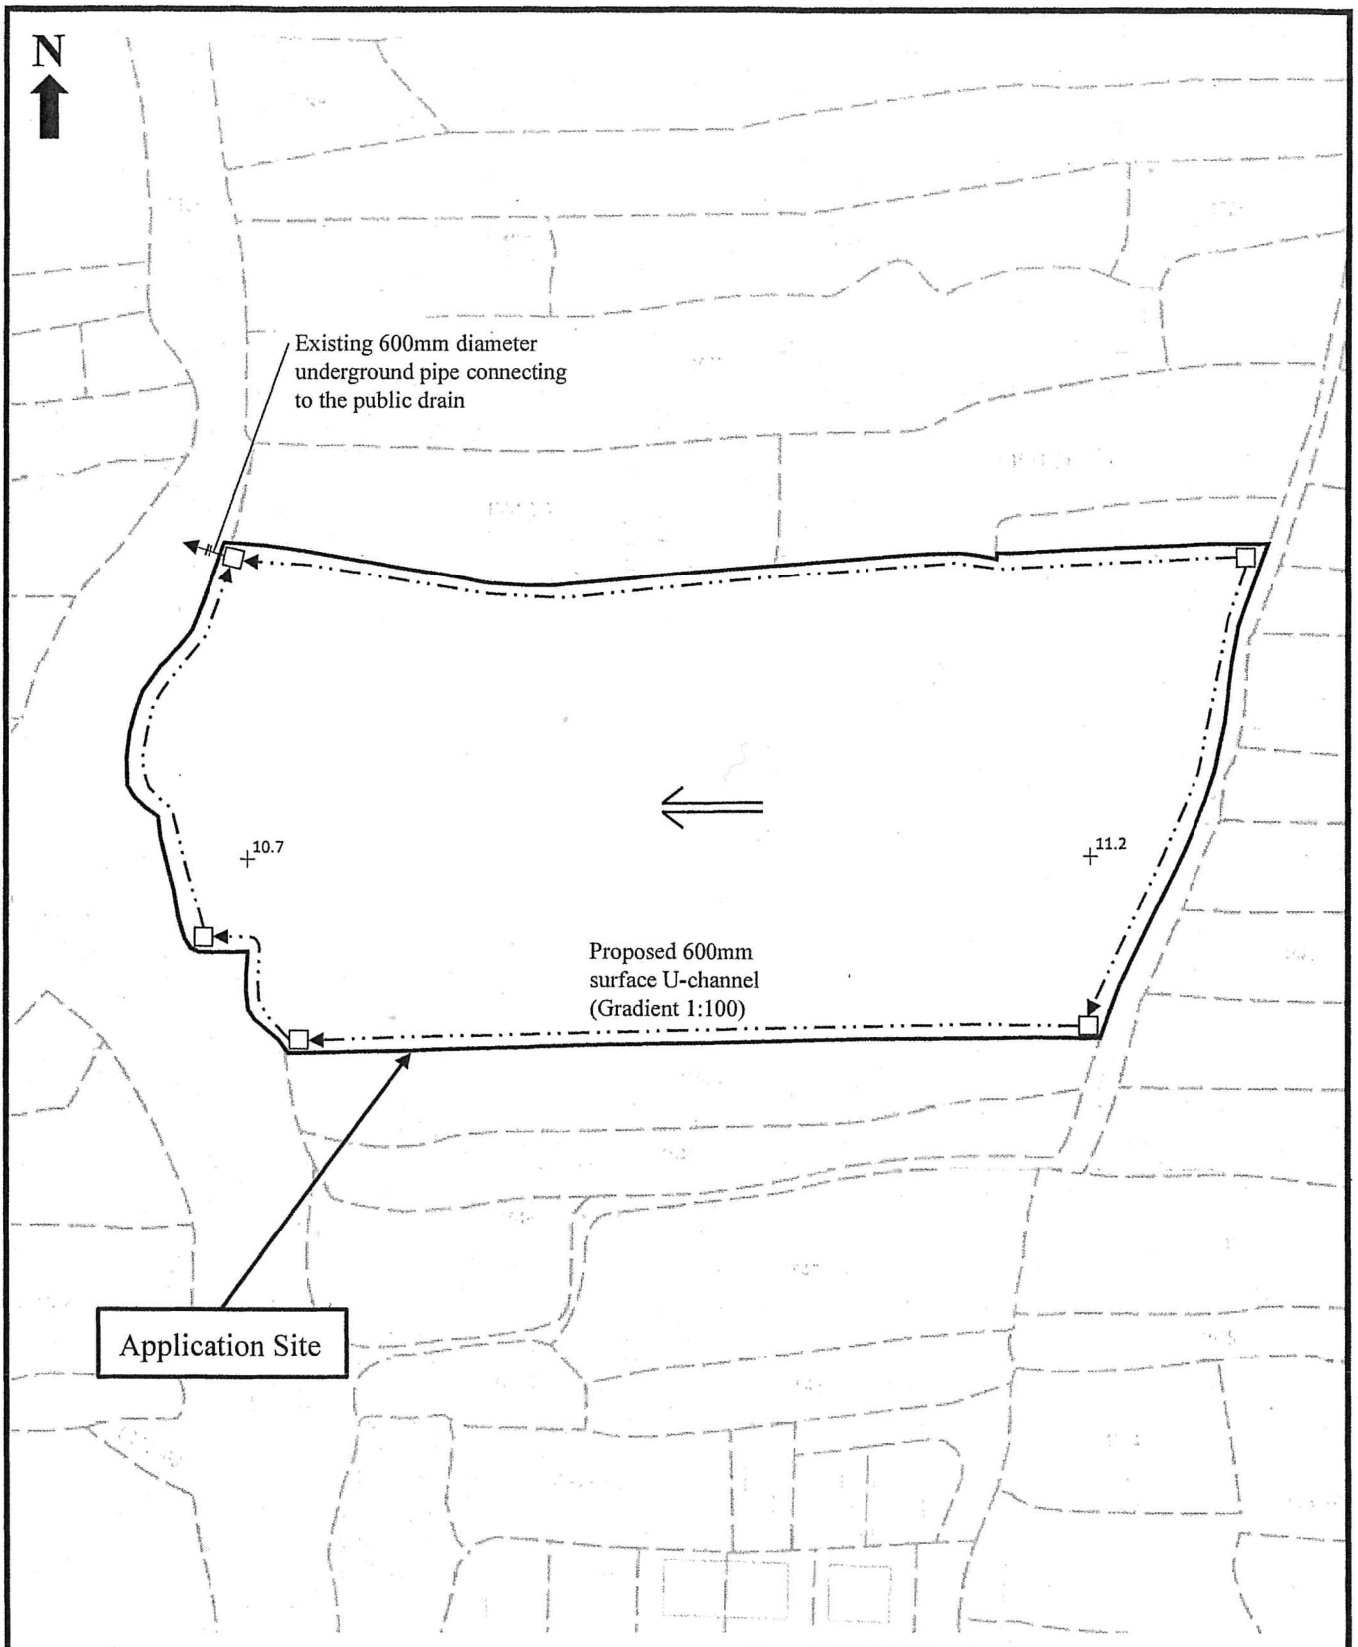

Proposed Development:

Proposed Temporary Warehouse for Storage of Electronic Goods for a Period of 3 Years at Lots 1532 (Part), 1533 S.A, 1533 S.B, 1536, 1537, 1538, 1539, 1540, 1541, 1542, 1543 and 1544 (Part) in D.D. 119, Tong Yan San Tsuen, Yuen Long, N.T.

Figure 5:

Proposed Drainage Plan

Scale:


1:1000

Remarks:


+10.7 Spot Level (mPD)

Flow of surface runoff

Catchpit with sand traps

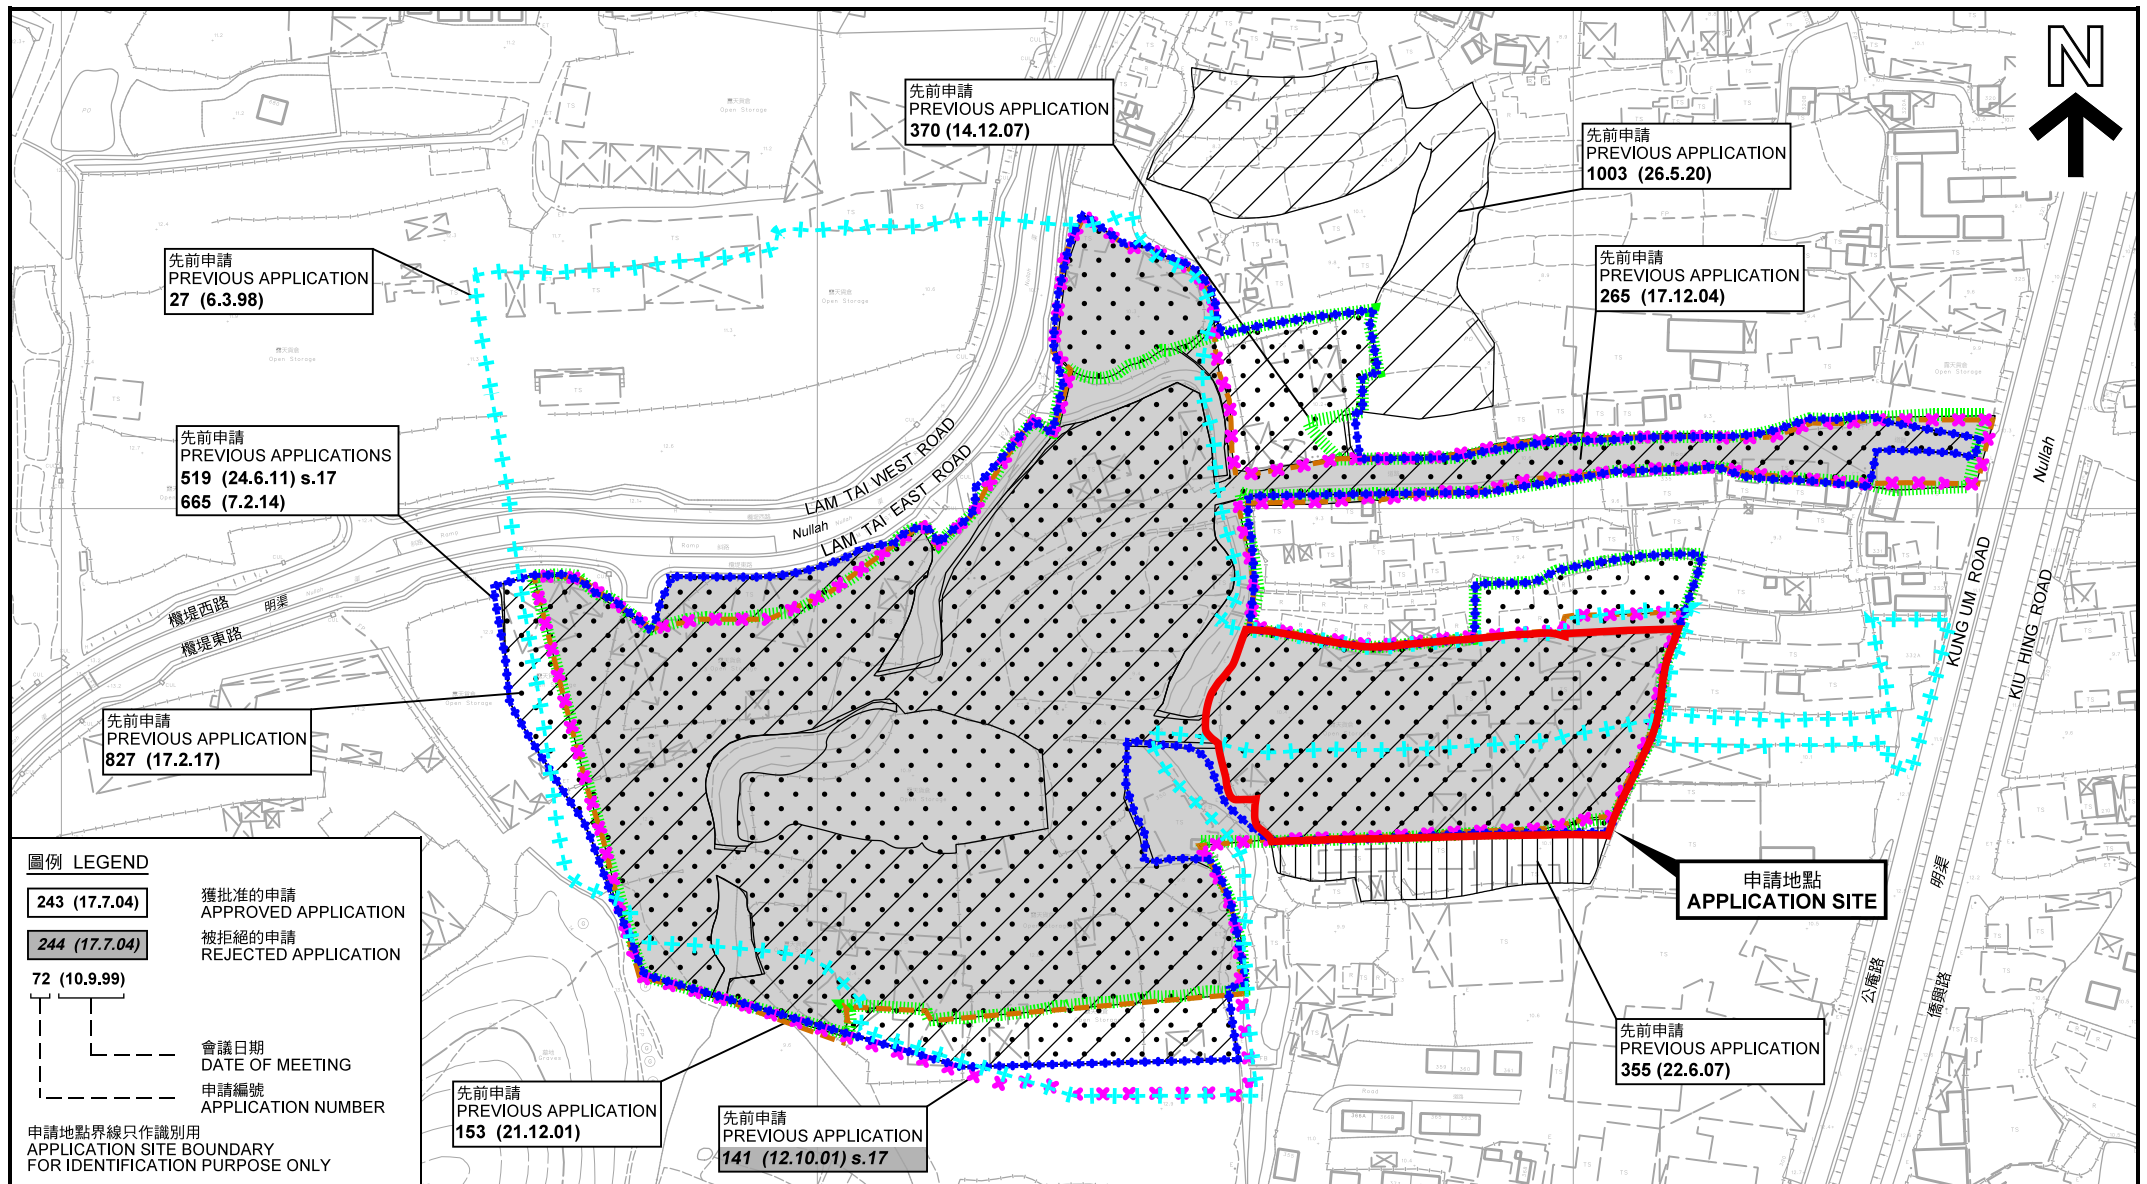

本摘要圖於2021年12月10日擬備，所根據的資料為測量圖編號 6-NW-19A、19B、19C 及 19D EXTRACT PLAN PREPARED ON 10.12.2021 BASED ON SURVEY SHEETS No. 6-NW-19A, 19B, 19C & 19D	先前申請圖 PREVIOUS APPLICATIONS PLAN 擬議臨時貨倉存放電子產品(為期3年) 元朗唐人新村丈量約份第119約地段第1532號(部分)、 第1533號A分段、第1533號B分段、第1536號、第1537號、第1538號、 第1539號、第1540號、第1541號、第1542號、第1543號及第1544號(部分) PROPOSED TEMPORARY WAREHOUSE FOR STORAGE OF ELECTRONIC GOODS FOR A PERIOD OF 3 YEARS LOTS 1532 (PART), 1533 S.A, 1533 S.B, 1536, 1537, 1538, 1539, 1540, 1541, 1542, 1543 AND 1544 (PART) IN D.D. 119, TONG YAN SAN TSUEN, YUEN LONG SCALE 1 : 2 500 比例尺 米 50 0 50 100 米 METRES	規劃署 PLANNING DEPARTMENT 參考編號 REFERENCE No. A/YL-TYST/1125 圖 PLAN A-1b
---	---	--

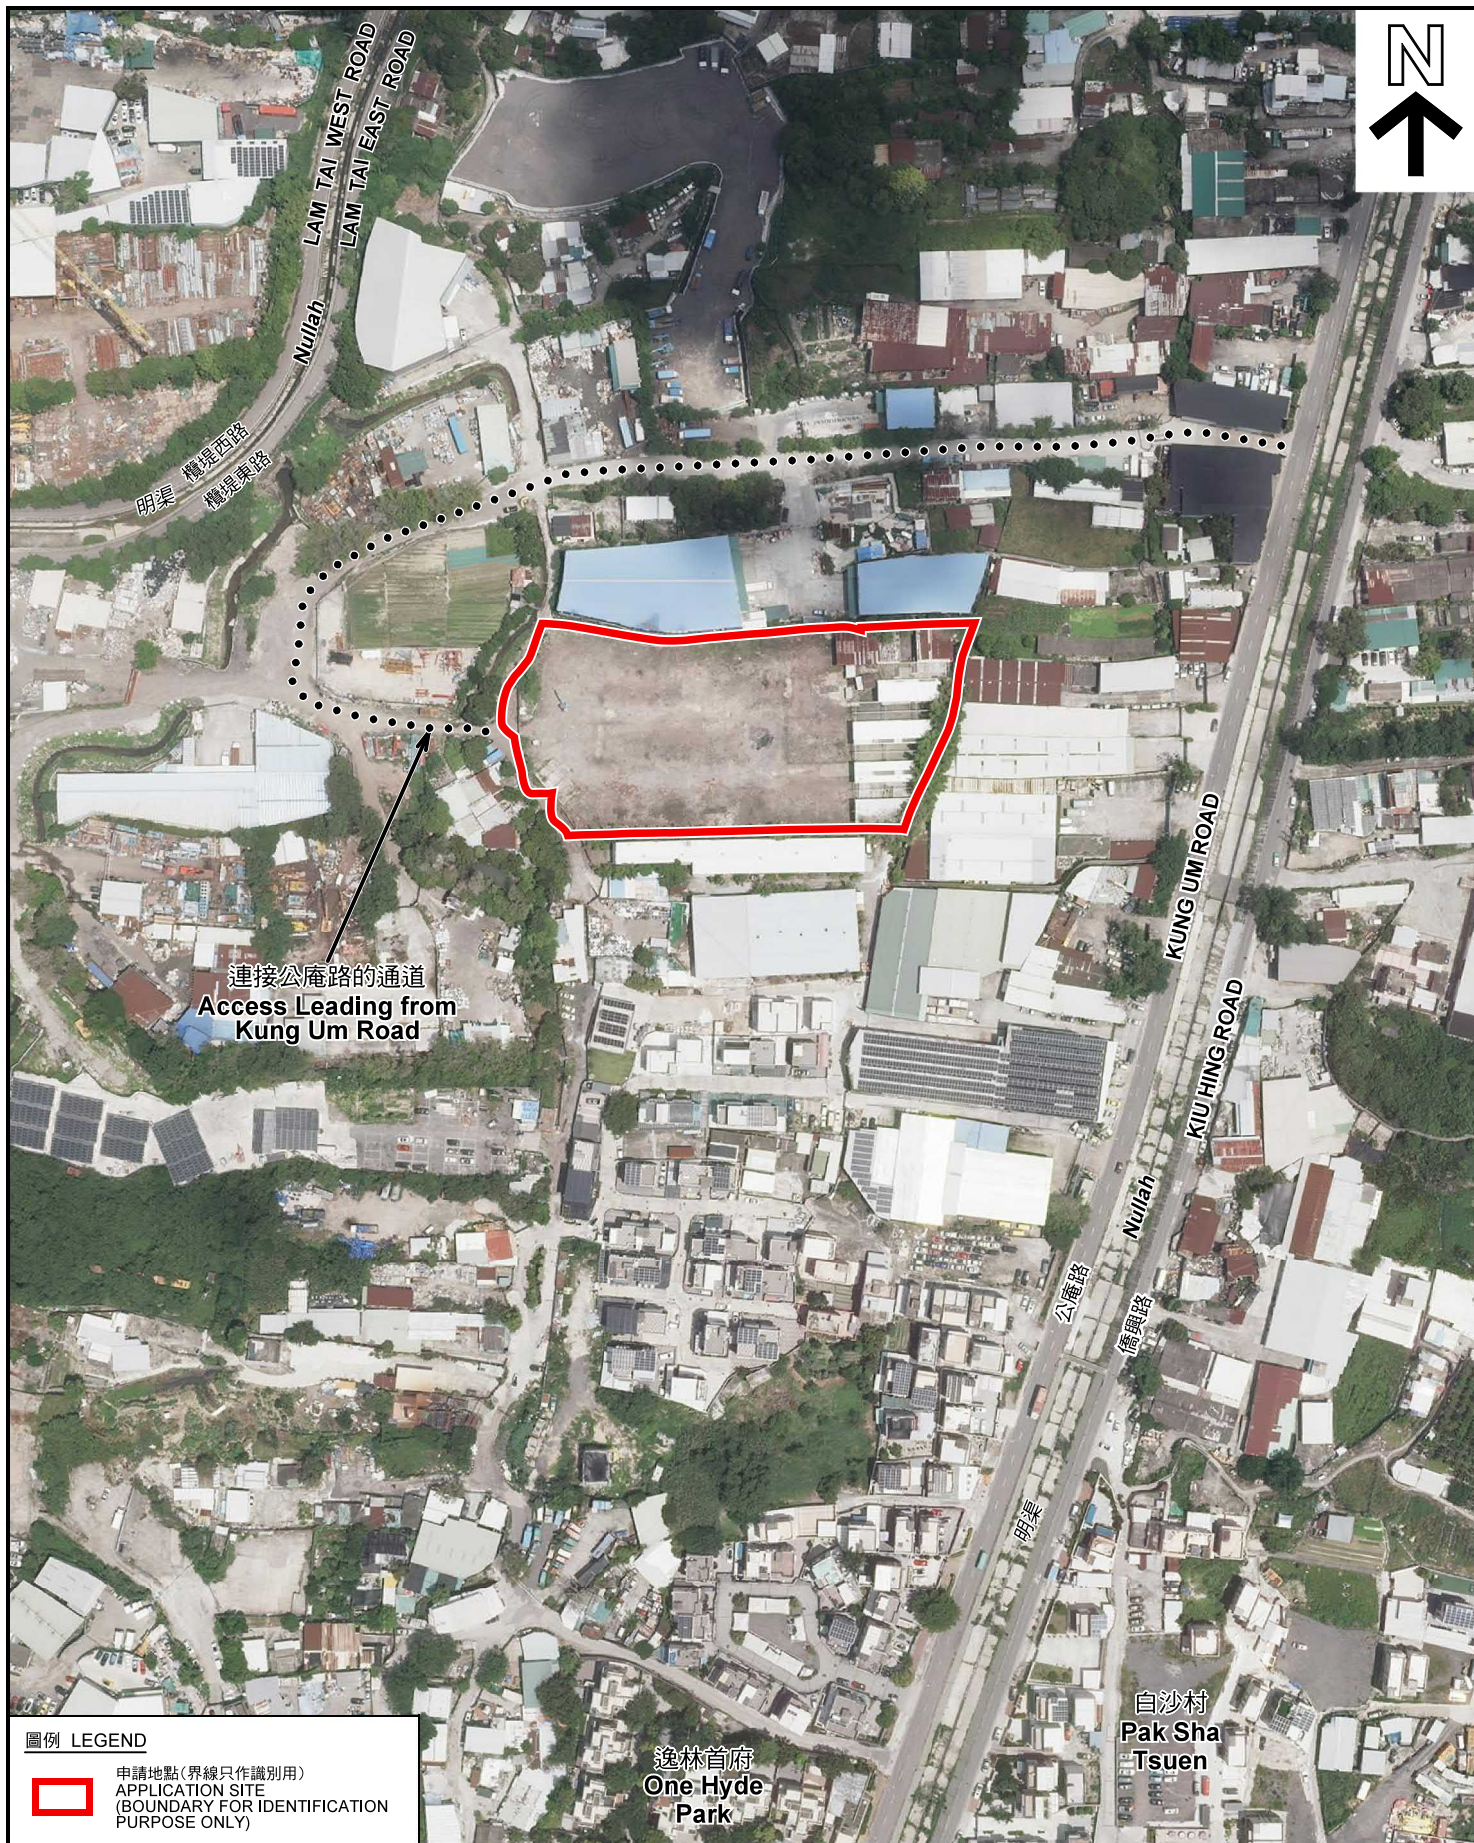

圖例 LEGEND



申請地點(界線只作識別用)
APPLICATION SITE
(BOUNDARY FOR IDENTIFICATION
PURPOSE ONLY)

本摘要圖於2021年12月10日擬備，所根據的資料為地政總署於2021年8月22日拍得的航攝照片編號 E140840C
EXTRACT PLAN PREPARED ON 10.12.2021
BASED ON AERIAL PHOTO No.
E140840C TAKEN ON 22.8.2021
BY LANDS DEPARTMENT

航攝照片 AERIAL PHOTO

擬議臨時貨倉存放電子產品(為期3年)
元朗唐人新村丈量約份第119約地段第1532號(部分)、
第1533號A分段、第1533號B分段、第1536號、第1537號、第1538號、
第1539號、第1540號、第1541號、第1542號、第1543號及第1544號(部分)
PROPOSED TEMPORARY WAREHOUSE FOR STORAGE OF
ELECTRONIC GOODS FOR A PERIOD OF 3 YEARS
LOTS 1532 (PART), 1533 S.A, 1533 S.B, 1536, 1537, 1538, 1539, 1540, 1541,
1542, 1543 AND 1544 (PART) IN D.D. 119, TONG YAN SAN TSUEN, YUEN LONG

規劃署
PLANNING
DEPARTMENT



參考編號
REFERENCE No.
A/YL-TYST/1125

圖 PLAN
A-3



實地照片 SITE PHOTOS

擬議臨時貨倉存放電子產品(為期3年)

元朗唐人新村丈量約份第119約地段第1532號(部分)、
第1533號A分段、第1533號B分段、第1536號、第1537號、第1538號、
第1539號、第1540號、第1541號、第1542號、第1543號及第1544號(部分)

PROPOSED TEMPORARY WAREHOUSE FOR STORAGE OF
ELECTRONIC GOODS FOR A PERIOD OF 3 YEARS

LOTS 1532 (PART), 1533 S.A, 1533 S.B, 1536, 1537, 1538, 1539, 1540, 1541,
1542, 1543 AND 1544 (PART) IN D.D. 119, TONG YAN SAN TSUEN, YUEN LONG

規劃署
PLANNING
DEPARTMENT



參考編號
REFERENCE No.
A/YL-TYST/1125

圖 PLAN
A-4

本圖於2021年12月10日擬備，所根據的
資料為攝於2021年11月16日的實地照片
PLAN PREPARED ON 10.12.2021
BASED ON SITE PHOTOS TAKEN
ON 16.11.2021