


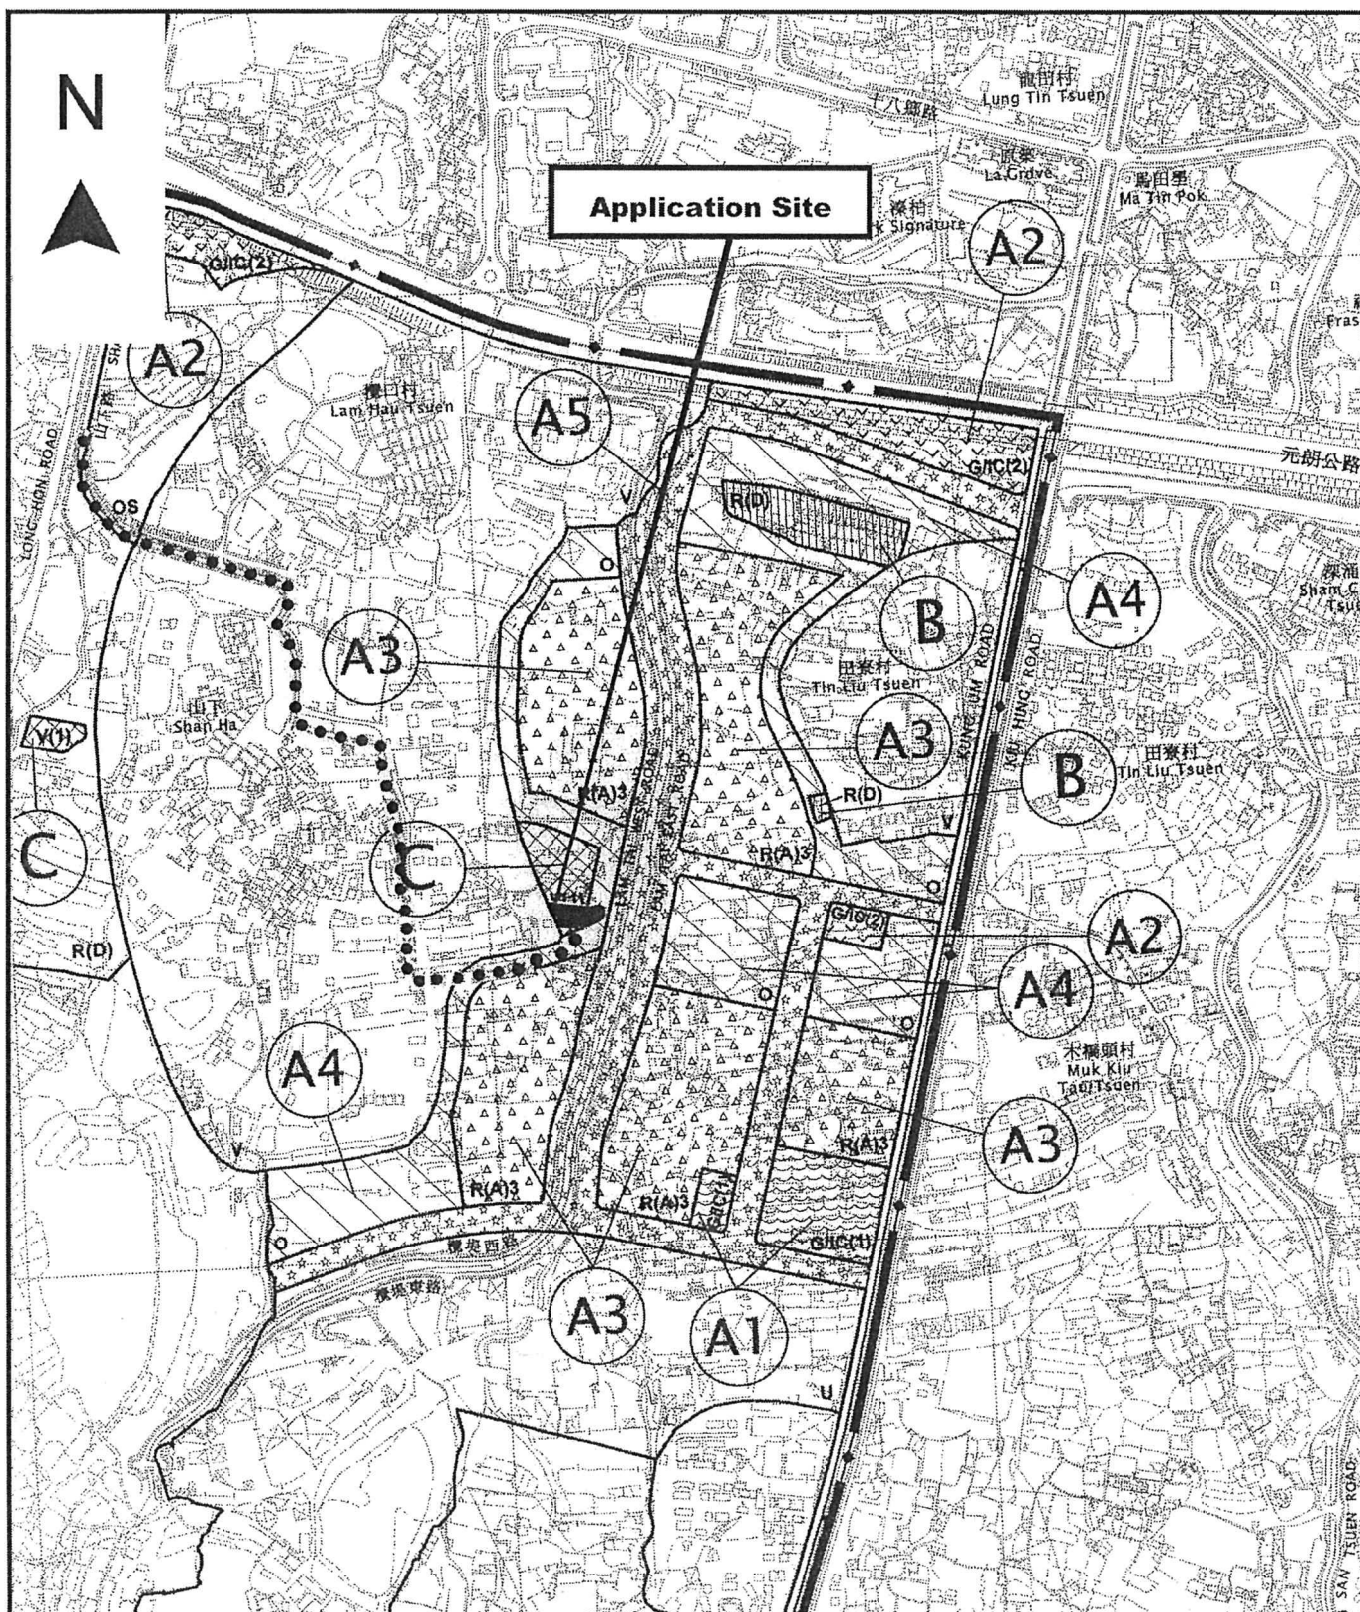

Project 項目名稱:

Temporary Open Storage of Construction Materials and Machinery, Vehicle Spare Parts and Scrap Vehicle at Lots 1433 S.A (Part), 1433 S.B, 1433 S.C (Part), 1433 S.D (Part), 1433 RP (Part), 1434 RP (Part), 1438 S.A RP (Part), 1438 S.B RP (Part), 1438 S.D (Part), 1438 S.E (Part), 1438 S.F, 1438 S.G, 1438 S.H (Part) and 1438 RP (Part) in D.D. 119 and Lot 1658 S.C (Part) in D.D. 121, Shan Ha Tsuen, Yuen Long, N.T.

Drawing Title 圖目:

Location Plan

Drawing No. 圖號:

Figure 2

Remarks 備註:

••• Vehicular Access Leading from Shan Ha Road

Scale 比例:

1:7500

(摘錄自申請人於 15. 11. 2021 呈交的申請書)
(Extract from Applicant's
Submission of 15.11.2021)

參考編號
REFERENCE No.
A/YL-TYST/1128

繪圖 DRAWING
A-1



Structure 1


Site office and guard room
GFA: Not exceeding 120m²
Height: Not exceeding 4m
No. of storey: 1

Structure 2

Site office, rain shelter & toilet
GFA: Not exceeding 90m²
Height: Not exceeding 6.5m
No. of storey: 1

Structure 3

Converted container for site office
GFA: Not exceeding 20m²
Height: Not exceeding 4m
No. of storey: 1

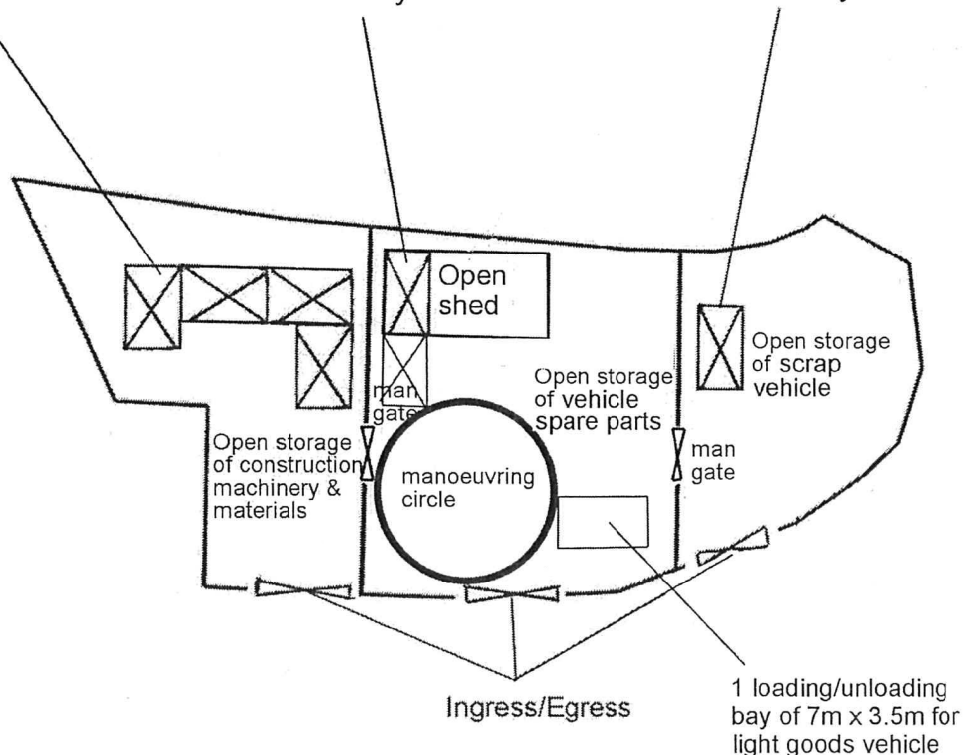

Project 項目名稱:

Temporary Open Storage of Construction Materials and Machinery, Vehicle Spare Parts and Scrap Vehicle at Lots 1433 S.A (Part), 1433 S.B, 1433 S.C (Part), 1433 S.D (Part), 1433 RP (Part), 1434 RP (Part), 1438 S.A RP (Part), 1438 S.B RP (Part), 1438 S.D (Part), 1438 S.E (Part), 1438 S.F, 1438 S.G, 1438 S.H (Part) and 1438 RP (Part) in D.D. 119 and Lot 1658 S.C (Part) in D.D. 121, Shan Ha Tsuen, Yuen Long, N.T.

Drawing Title 圖目:

Proposed Layout Plan

Remarks 備註:

Drawing No. 圖號:

Figure 3

Scale 比例:

1:500

(摘錄自申請人於 15. 11. 2021 呈交的申請書)
(Extract from Applicant's
Submission of 15.11.2021)


參考編號

REFERENCE No.

A/YL-TYST/1128

繪圖 DRAWING

A-2

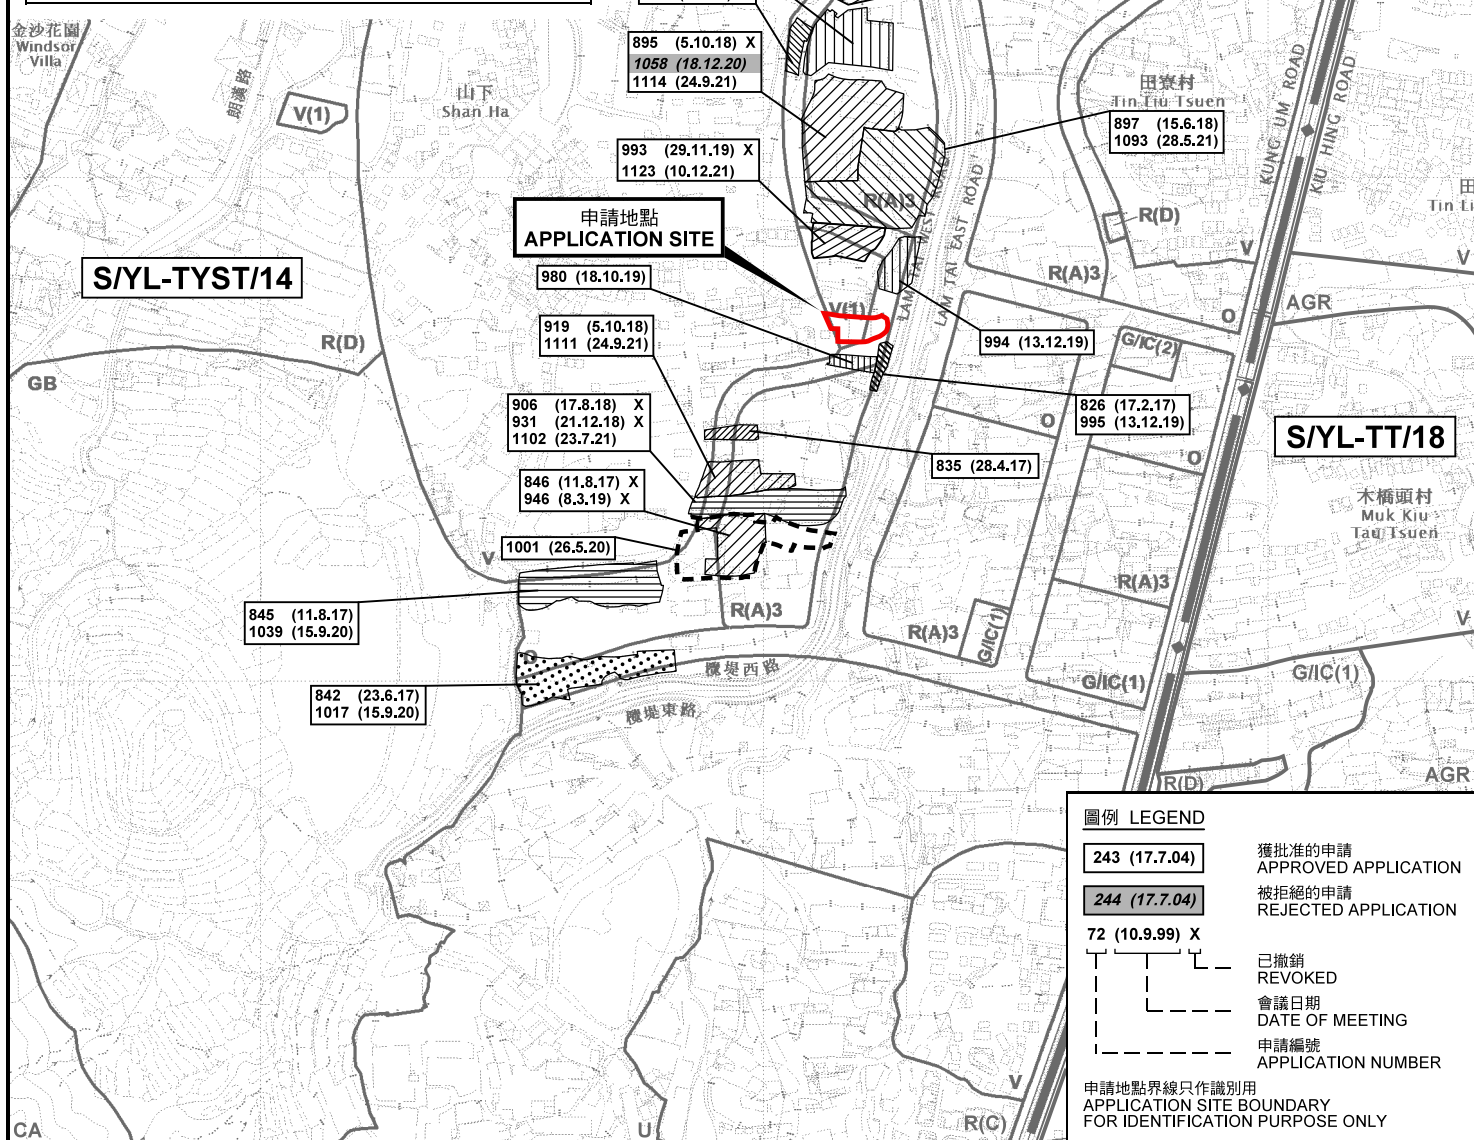

本摘要圖於2022年1月4日擬備，
所根據的資料為於2021年8月10日
核准的分區計劃大綱圖編號 S/YL-TYST/14
EXTRACT PLAN PREPARED ON 4.1.2022
BASED ON OUTLINE ZONING PLAN No.
S/YL-TYST/14 APPROVED ON 10.8.2021

位置圖及同類申請 LOCATION PLAN WITH SIMILAR APPLICATIONS

臨時露天存放建築材料及機械、汽車零件及廢棄車輛(為期3年)
元朗山下村丈量約份第1196地段第1433號A分段(部分)、第1433號B分段、第1433號C分段(部分)、
第1433號D分段(部分)、第1433號餘餘段(部分)、第1434號餘餘段(部分)、第1438號A分段餘餘段(部分)、
第1438號B分段餘餘段(部分)、第1438號D分段(部分)、第1438號E分段(部分)、第1438號F分段、
第1438號G分段、第1438號H分段(部分)及第1438號餘餘段(部分)、丈量約份第121約地段第1658號C分段(部分)
TEMPORARY OPEN STORAGE OF CONSTRUCTION MATERIALS AND MACHINERY,
VEHICLE SPARE PARTS AND SCRAP VEHICLE FOR A PERIOD OF 3 YEARS
LOTS 1433 S.A (PART), 1433 S.B, 1433 S.C (PART), 1433 S.D (PART), 1433 RP (PART),
1434 RP (PART), 1438 S.A RP (PART), 1438 S.B RP (PART), 1438 S.D (PART),
1438 S.E (PART), 1438 S.F, 1438 S.G, 1438 S.H (PART) AND 1438 RP (PART)
IN D.D.119 AND LOT 1658 S.C (PART) IN D.D.121, SHAN HA TSUEN, YUEN LONG


SCALE 1 : 7 500 比例尺

米 100 0 100 200 300 米
METRES

**規劃署
PLANNING
DEPARTMENT**

參考編號
REFERENCE No.
A/YL-TYST/1128

**圖 PLAN
A-1a**

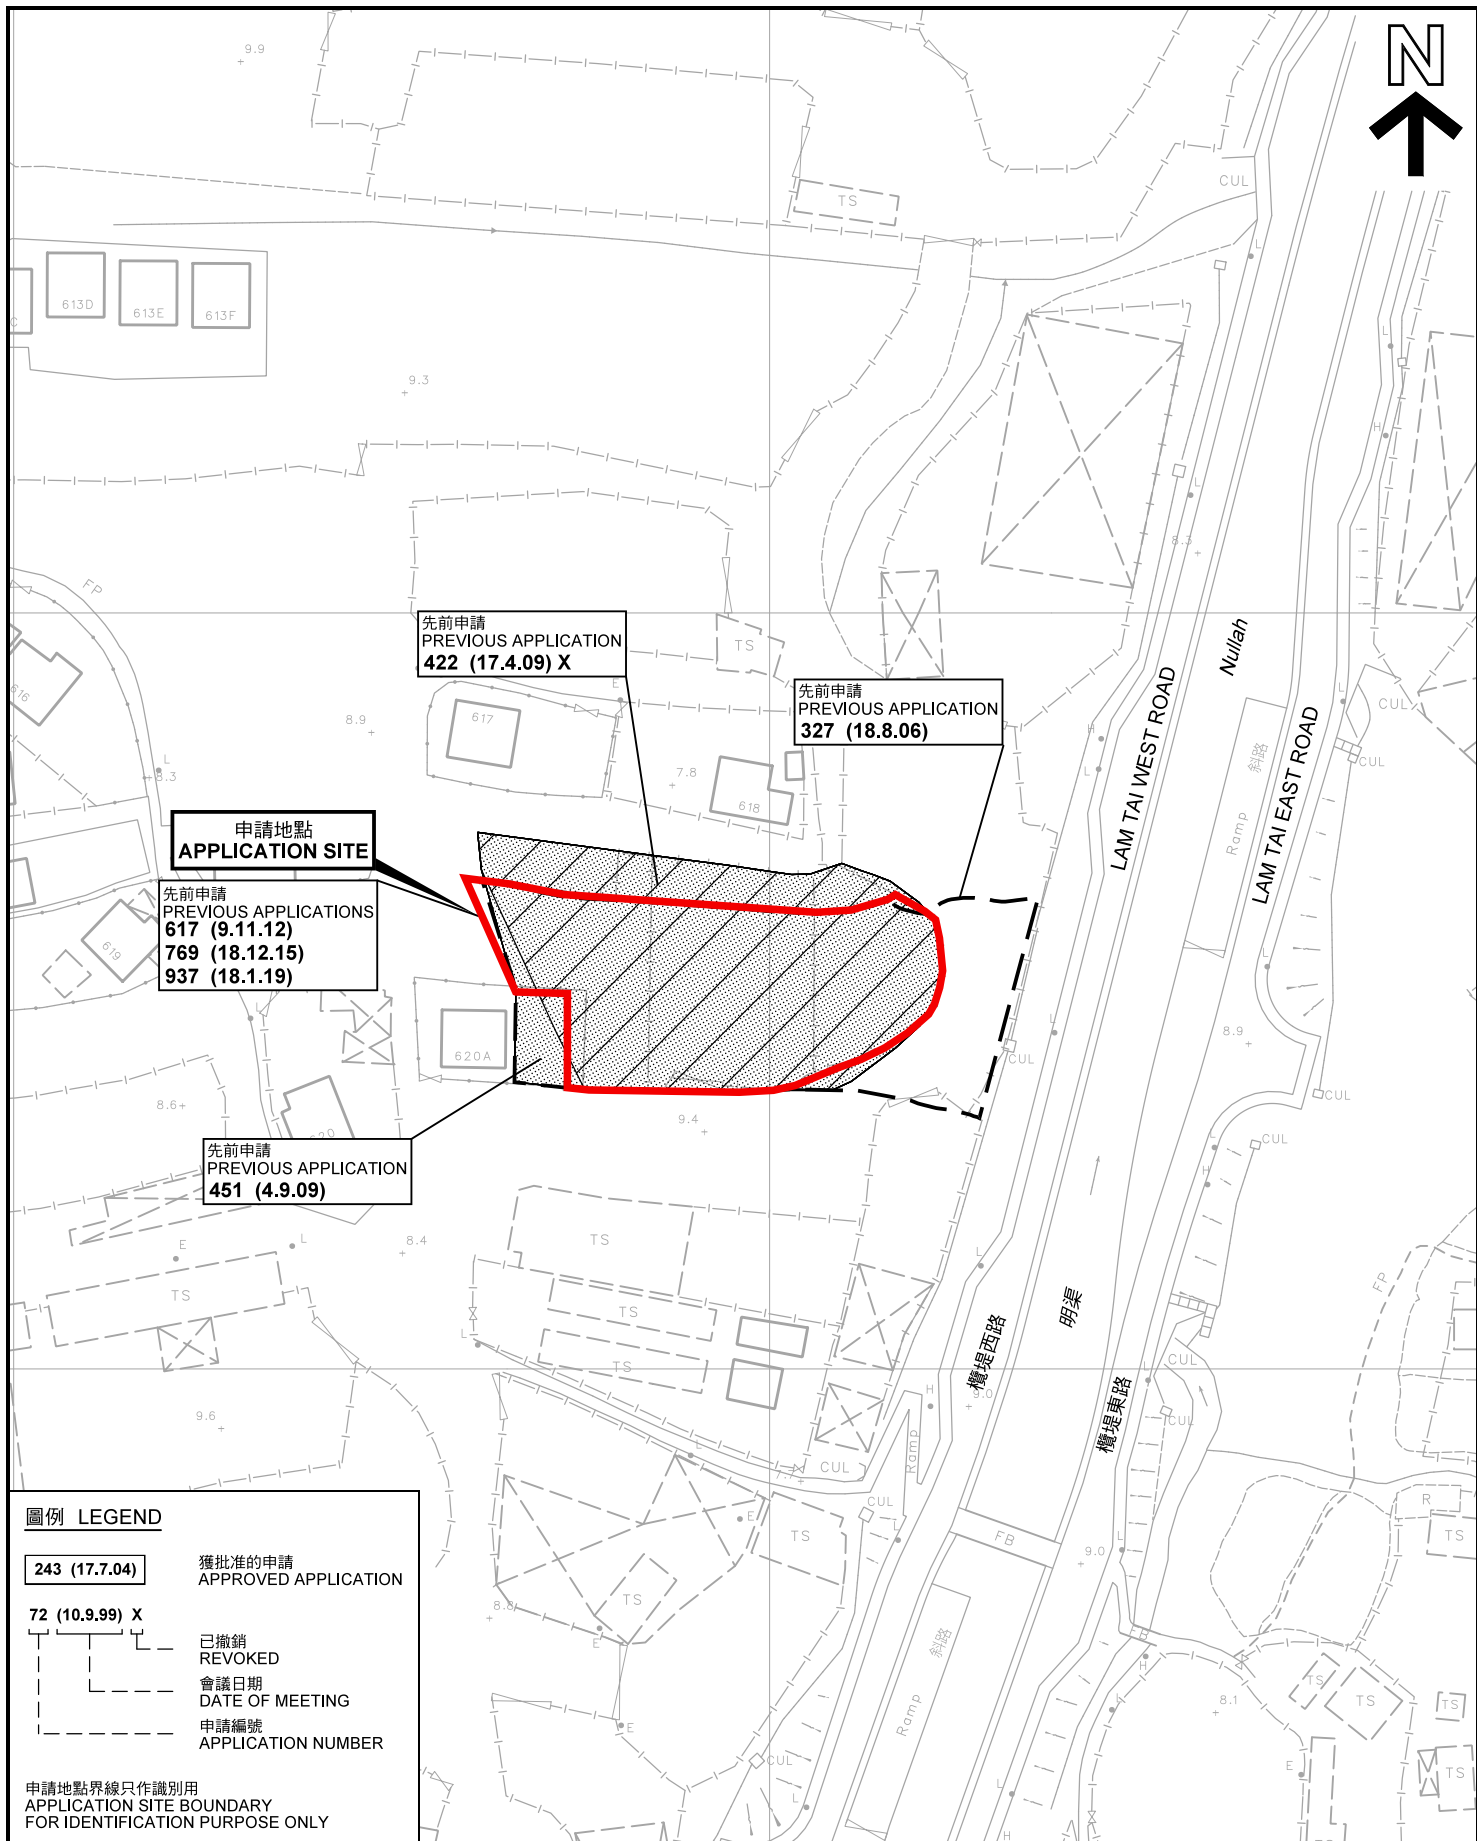

先前申請圖 PREVIOUS APPLICATIONS PLAN

臨時露天存放建築材料及機械、汽車零件及廢棄車輛(為期3年)
元朗山下村丈量約份第1199約地段第1433號A分段(部分)、第1433號B分段、第1433號C分段(部分)、
第1433號D分段(部分)、第1433號餘段(部分)、第1434號餘段(部分)、第1438號A分段餘段(部分)、
第1438號B分段餘段(部分)、第1438號D分段(部分)、第1438號E分段(部分)、第1438號F分段、
第1438號G分段、第1438號H分段(部分)及第1438號餘段(部分)、丈量約份第121約地段第1658號C分段(部分)
TEMPORARY OPEN STORAGE OF CONSTRUCTION MATERIALS AND MACHINERY,
VEHICLE SPARE PARTS AND SCRAP VEHICLE FOR A PERIOD OF 3 YEARS
LOTS 1433 S.A (PART), 1433 S.B, 1433 S.C (PART), 1433 S.D (PART), 1433 RP (PART),
1434 RP (PART), 1438 S.A RP (PART), 1438 S.B RP (PART), 1438 S.D (PART),
1438 S.E (PART), 1438 S.F, 1438 S.G, 1438 S.H (PART) AND 1438 RP (PART)
IN D.D.119 AND LOT 1658 S.C (PART) IN D.D.121, SHAN HA TSUEN, YUEN LONG

SCALE 1 : 1 000 比例尺

米 20 0 20 40 米
METRES


本摘要圖於2022年1月4日擬備，所根據的資料為測量圖編號 6-NW-14C及19A
EXTRACT PLAN PREPARED ON 4.1.2022
BASED ON SURVEY SHEETS No.
6-NW-14C & 19A

規劃署
PLANNING
DEPARTMENT



參考編號
REFERENCE No.
A/YL-TYST/1128

圖 PLAN
A-1b

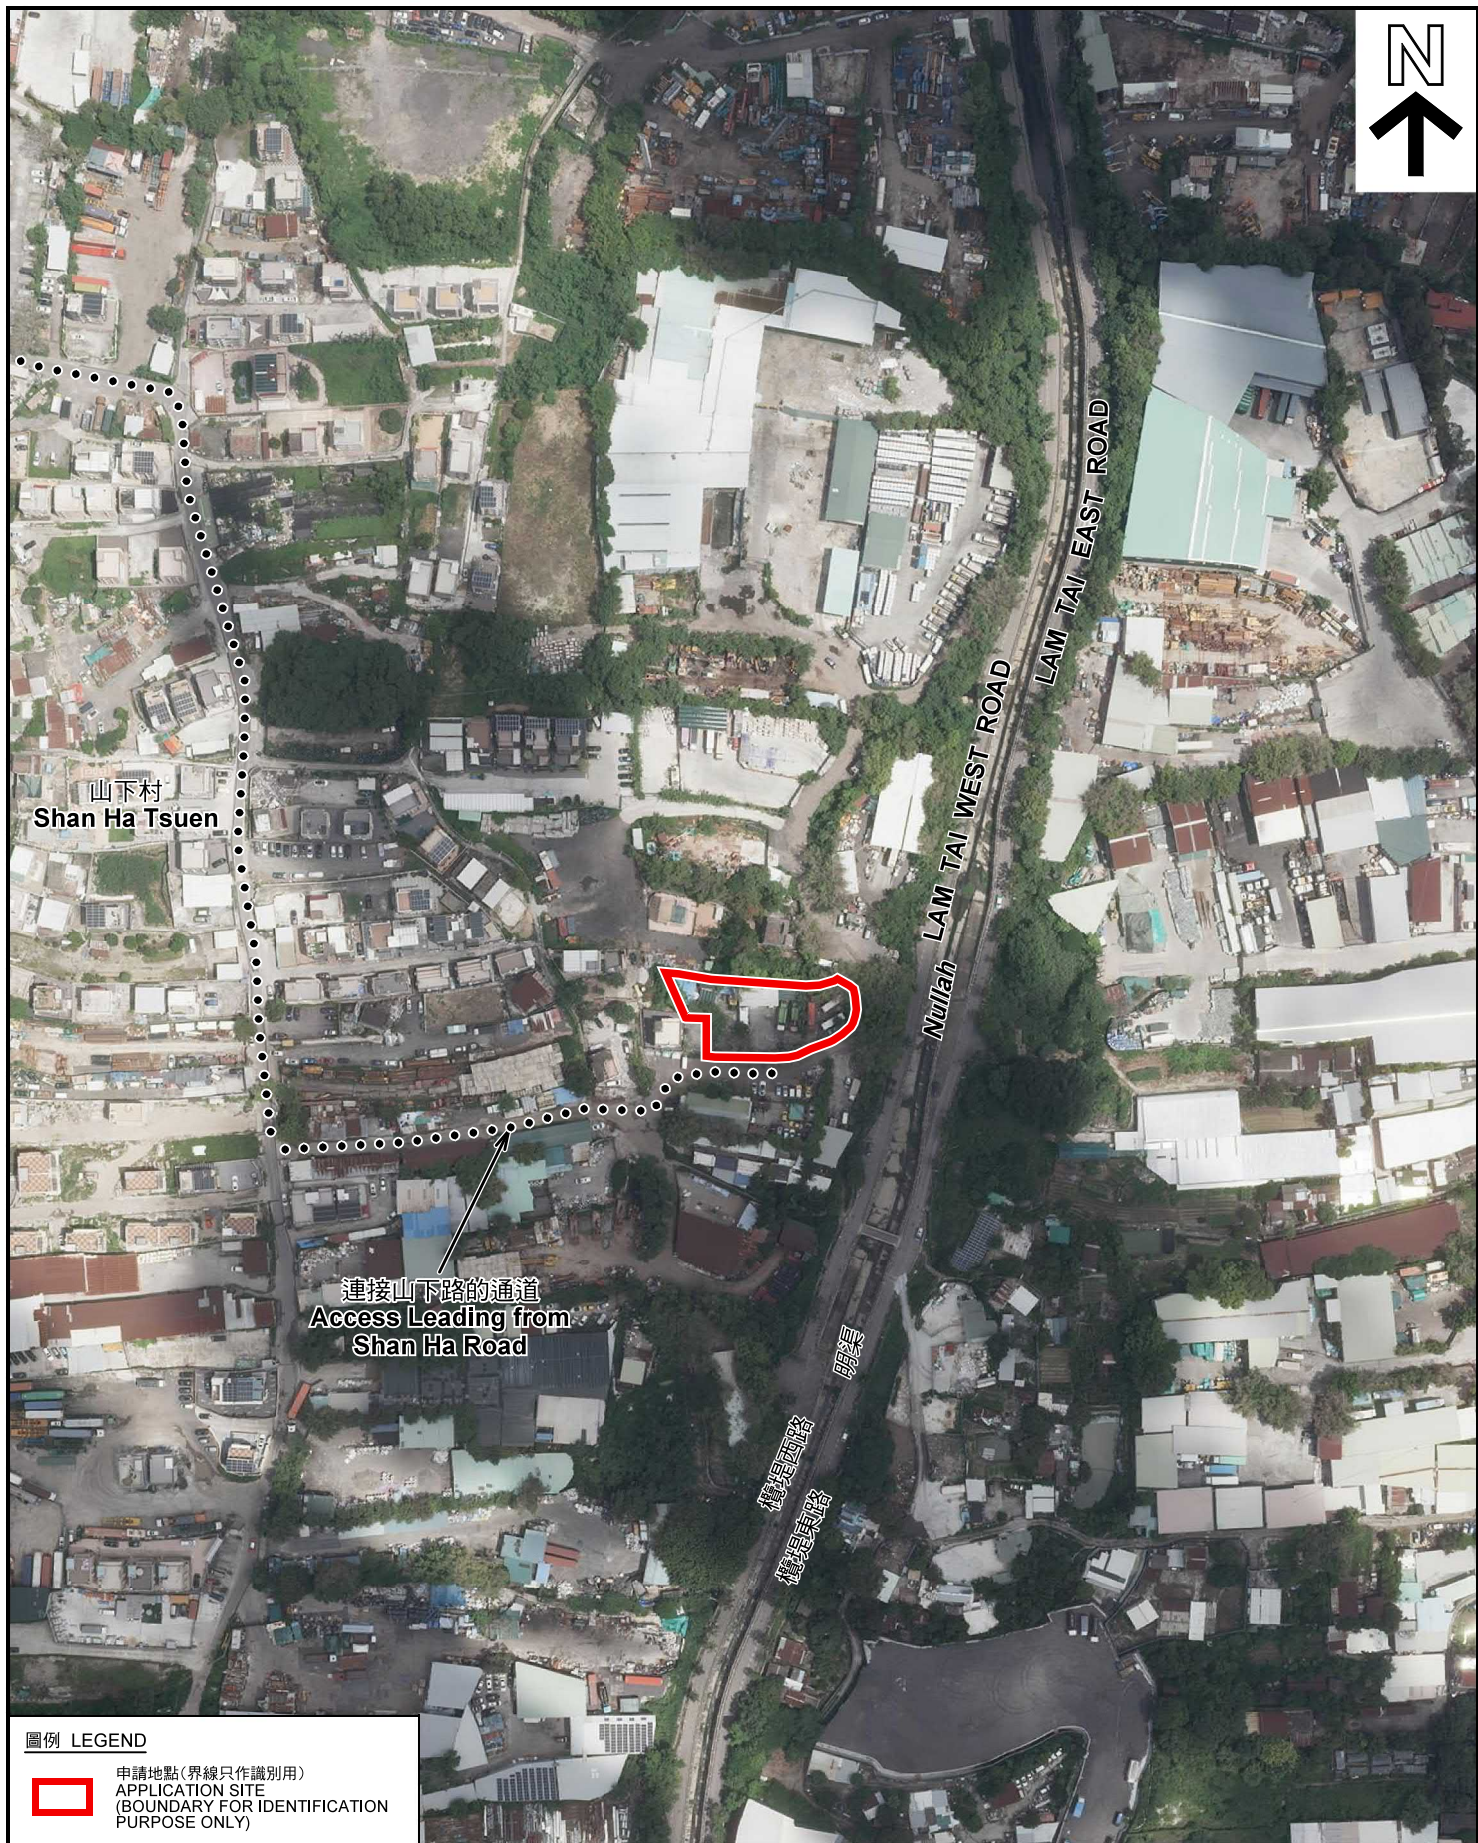

圖例 LEGEND



申請地點(界線只作識別用)
APPLICATION SITE
(BOUNDARY FOR IDENTIFICATION
PURPOSE ONLY)

本摘要圖於2022年1月4日擬備，所根據
的資料為地政總署於2021年8月22日拍得
的航攝照片編號 E140737C
EXTRACT PLAN PREPARED ON 4.1.2022
BASED ON AERIAL PHOTO No.
E140737C TAKEN ON 22.8.2021
BY LANDS DEPARTMENT

航攝照片 AERIAL PHOTO

臨時露天存放建築材料及機械、汽車零件及廢棄車輛(為期3年)
元朗山下村丈量約份第119約地段第1433號A分段(部分)、第1433號B分段、第1433號C分段(部分)、
第1433號D分段(部分)、第1433號餘段(部分)、第1434號餘段(部分)、第1438號A分段餘段(部分)、
第1438號B分段餘段(部分)、第1438號D分段(部分)、第1438號E分段(部分)、第1438號F分段、
第1438號G分段、第1438號H分段(部分)及第1438號餘段(部分)、丈量約份第121約地段第1658號C分段(部分)
TEMPORARY OPEN STORAGE OF CONSTRUCTION MATERIALS AND MACHINERY,
VEHICLE SPARE PARTS AND SCRAP VEHICLE FOR A PERIOD OF 3 YEARS
LOTS 1433 S.A (PART), 1433 S.B, 1433 S.C (PART), 1433 S.D (PART), 1433 RP (PART),
1434 RP (PART), 1438 S.A RP (PART), 1438 S.B RP (PART), 1438 S.D (PART),
1438 S.E(PART), 1438 S.F, 1438 S.G, 1438 S.H (PART) AND 1438 RP (PART)
IN D.D.119 AND LOT 1658 S.C (PART) IN D.D.121, SHAN HA TSUEN, YUEN LONG

規劃署
PLANNING
DEPARTMENT



參考編號
REFERENCE No.
A/YL-TYST/1128

圖 PLAN
A-3



實地照片 SITE PHOTOS

本圖於2022年1月4日擬備，所根據的資料為攝於2021年11月23日的實地照片
PLAN PREPARED ON 4.1.2022
BASED ON SITE PHOTOS
TAKEN ON 23.11.2021

臨時露天存放建築材料及機械、汽車零件及廢棄車輛(為期3年)
元朗山下村丈量約份第119約地段第1433號A分段(部分)、第1433號B分段、第1433號C分段(部分)、
第1433號D分段(部分)、第1433號餘段(部分)、第1434號餘段(部分)、第1438號A分段餘段(部分)、
第1438號B分段餘段(部分)、第1438號D分段(部分)、第1438號E分段(部分)、第1438號F分段、
第1438號G分段、第1438號H分段(部分)及第1438號餘段(部分)、丈量約份第121約地段第1658號C分段(部分)
TEMPORARY OPEN STORAGE OF CONSTRUCTION MATERIALS AND MACHINERY,
VEHICLE SPARE PARTS AND SCRAP VEHICLE FOR A PERIOD OF 3 YEARS
LOTS 1433 S.A (PART), 1433 S.B, 1433 S.C (PART), 1433 S.D (PART), 1433 RP (PART),
1434 RP (PART), 1438 S.A RP (PART), 1438 S.B RP (PART), 1438 S.D (PART),
1438 S.E(PART), 1438 S.F, 1438 S.G, 1438 S.H (PART) AND 1438 RP (PART)
IN D.D.119 AND LOT 1658 S.C (PART) IN D.D.121, SHAN HA TSUEN, YUEN LONG

規劃署
PLANNING
DEPARTMENT



參考編號
REFERENCE No.
A/YL-TYST/1128

圖 PLAN
A-4a



實地照片 SITE PHOTOS

本圖於2022年1月4日擬備，所根據的資料為攝於2021年11月23日的實地照片
PLAN PREPARED ON 4.1.2022
BASED ON SITE PHOTOS
TAKEN ON 23.11.2021

臨時露天存放建築材料及機械、汽車零件及廢棄車輛(為期3年)
元朗山下村丈量約份第119約地段第1433號A分段(部分)、第1433號B分段、第1433號C分段(部分)、
第1433號D分段(部分)、第1433號餘段(部分)、第1434號餘段(部分)、第1438號A分段餘段(部分)、
第1438號B分段餘段(部分)、第1438號D分段(部分)、第1438號E分段(部分)、第1438號F分段、
第1438號G分段、第1438號H分段(部分)及第1438號餘段(部分)、丈量約份第121約地段第1658號C分段(部分)
TEMPORARY OPEN STORAGE OF CONSTRUCTION MATERIALS AND MACHINERY,
VEHICLE SPARE PARTS AND SCRAP VEHICLE FOR A PERIOD OF 3 YEARS
LOTS 1433 S.A (PART), 1433 S.B, 1433 S.C (PART), 1433 S.D (PART), 1433 RP (PART),
1434 RP (PART), 1438 S.A RP (PART), 1438 S.B RP (PART), 1438 S.D (PART),
1438 S.E(PART), 1438 S.F, 1438 S.G, 1438 S.H (PART) AND 1438 RP (PART)
IN D.D.119 AND LOT 1658 S.C (PART) IN D.D.121, SHAN HA TSUEN, YUEN LONG

規劃署
PLANNING
DEPARTMENT



參考編號
REFERENCE No.
A/YL-TYST/1128

圖 PLAN
A-4b