


新界元朗十八鄉公路 Kung Um Road, Shap Pat Heung, Yuen Lo

Part New Territories

DD 119 LOT 1220 RP (部份) Part LOT 1223 RP (部份)

平面圖
Layout Plan

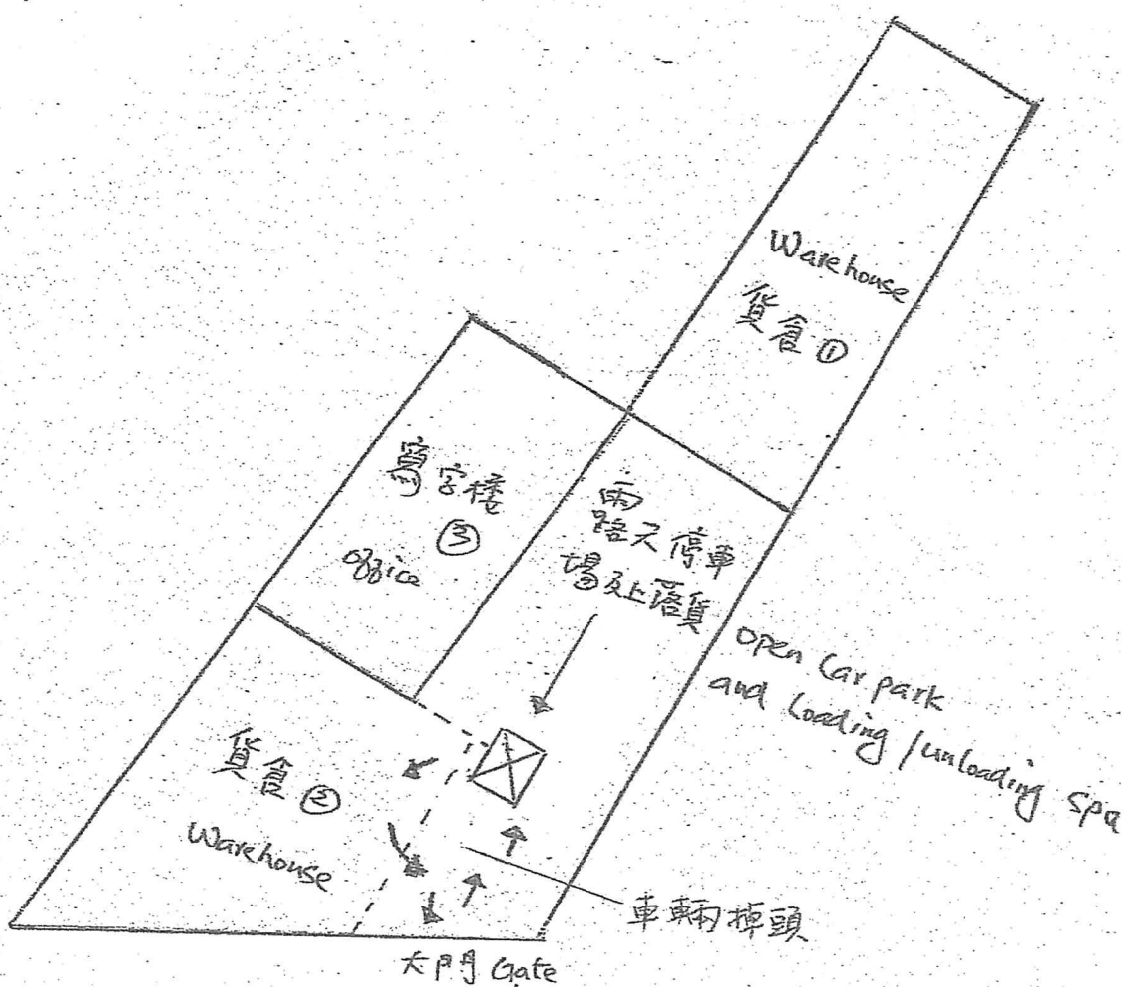


十八鄉公路 Kung Um Road

界元朗十八鄉公庵路 Kung Um Road, Shap Pat Heung, Yuen Long, NT


1119 LOT 1220 RP (Part), LOT 1223 RP (Part)

圖號: AYL-TYST/1138-A-2

排水平面圖

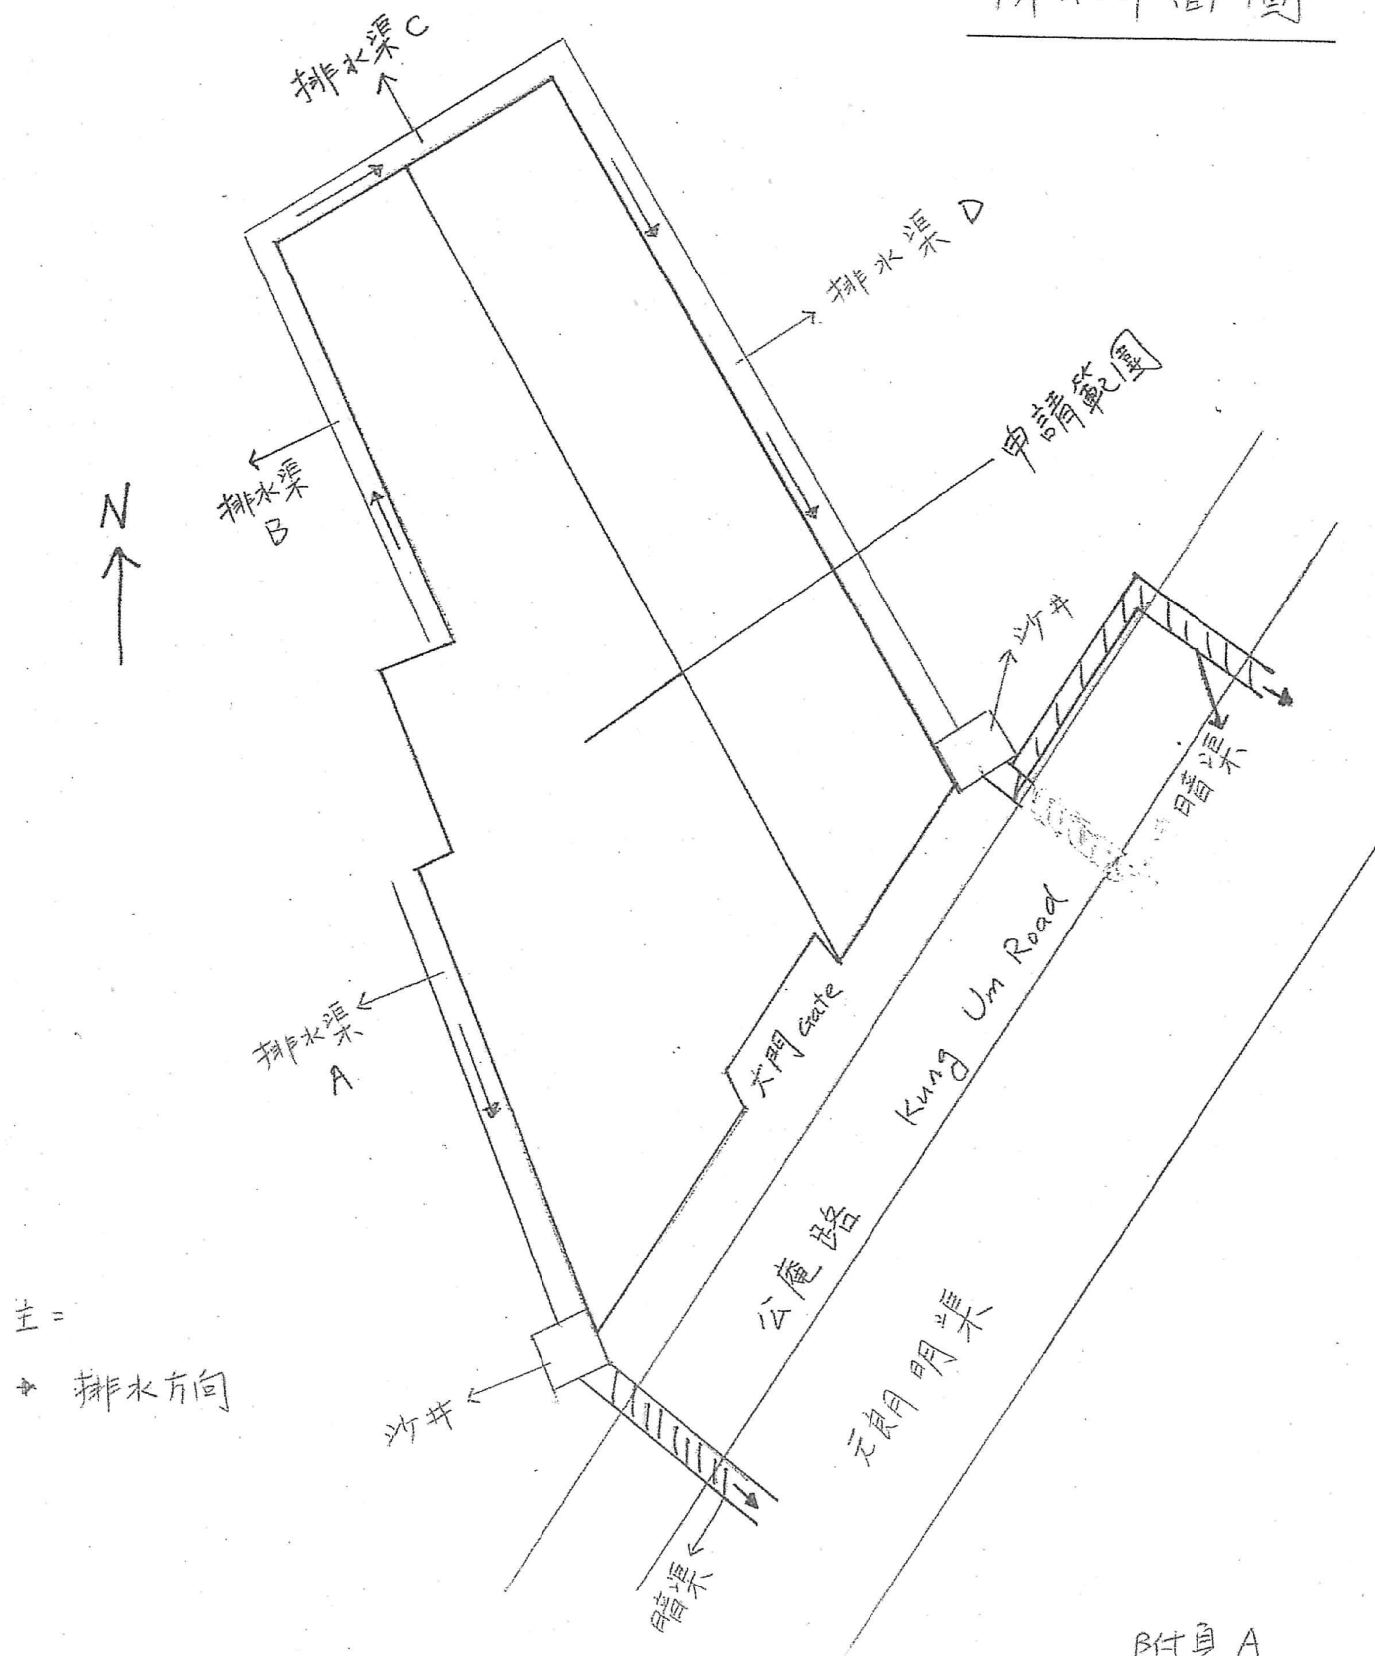

附件 A

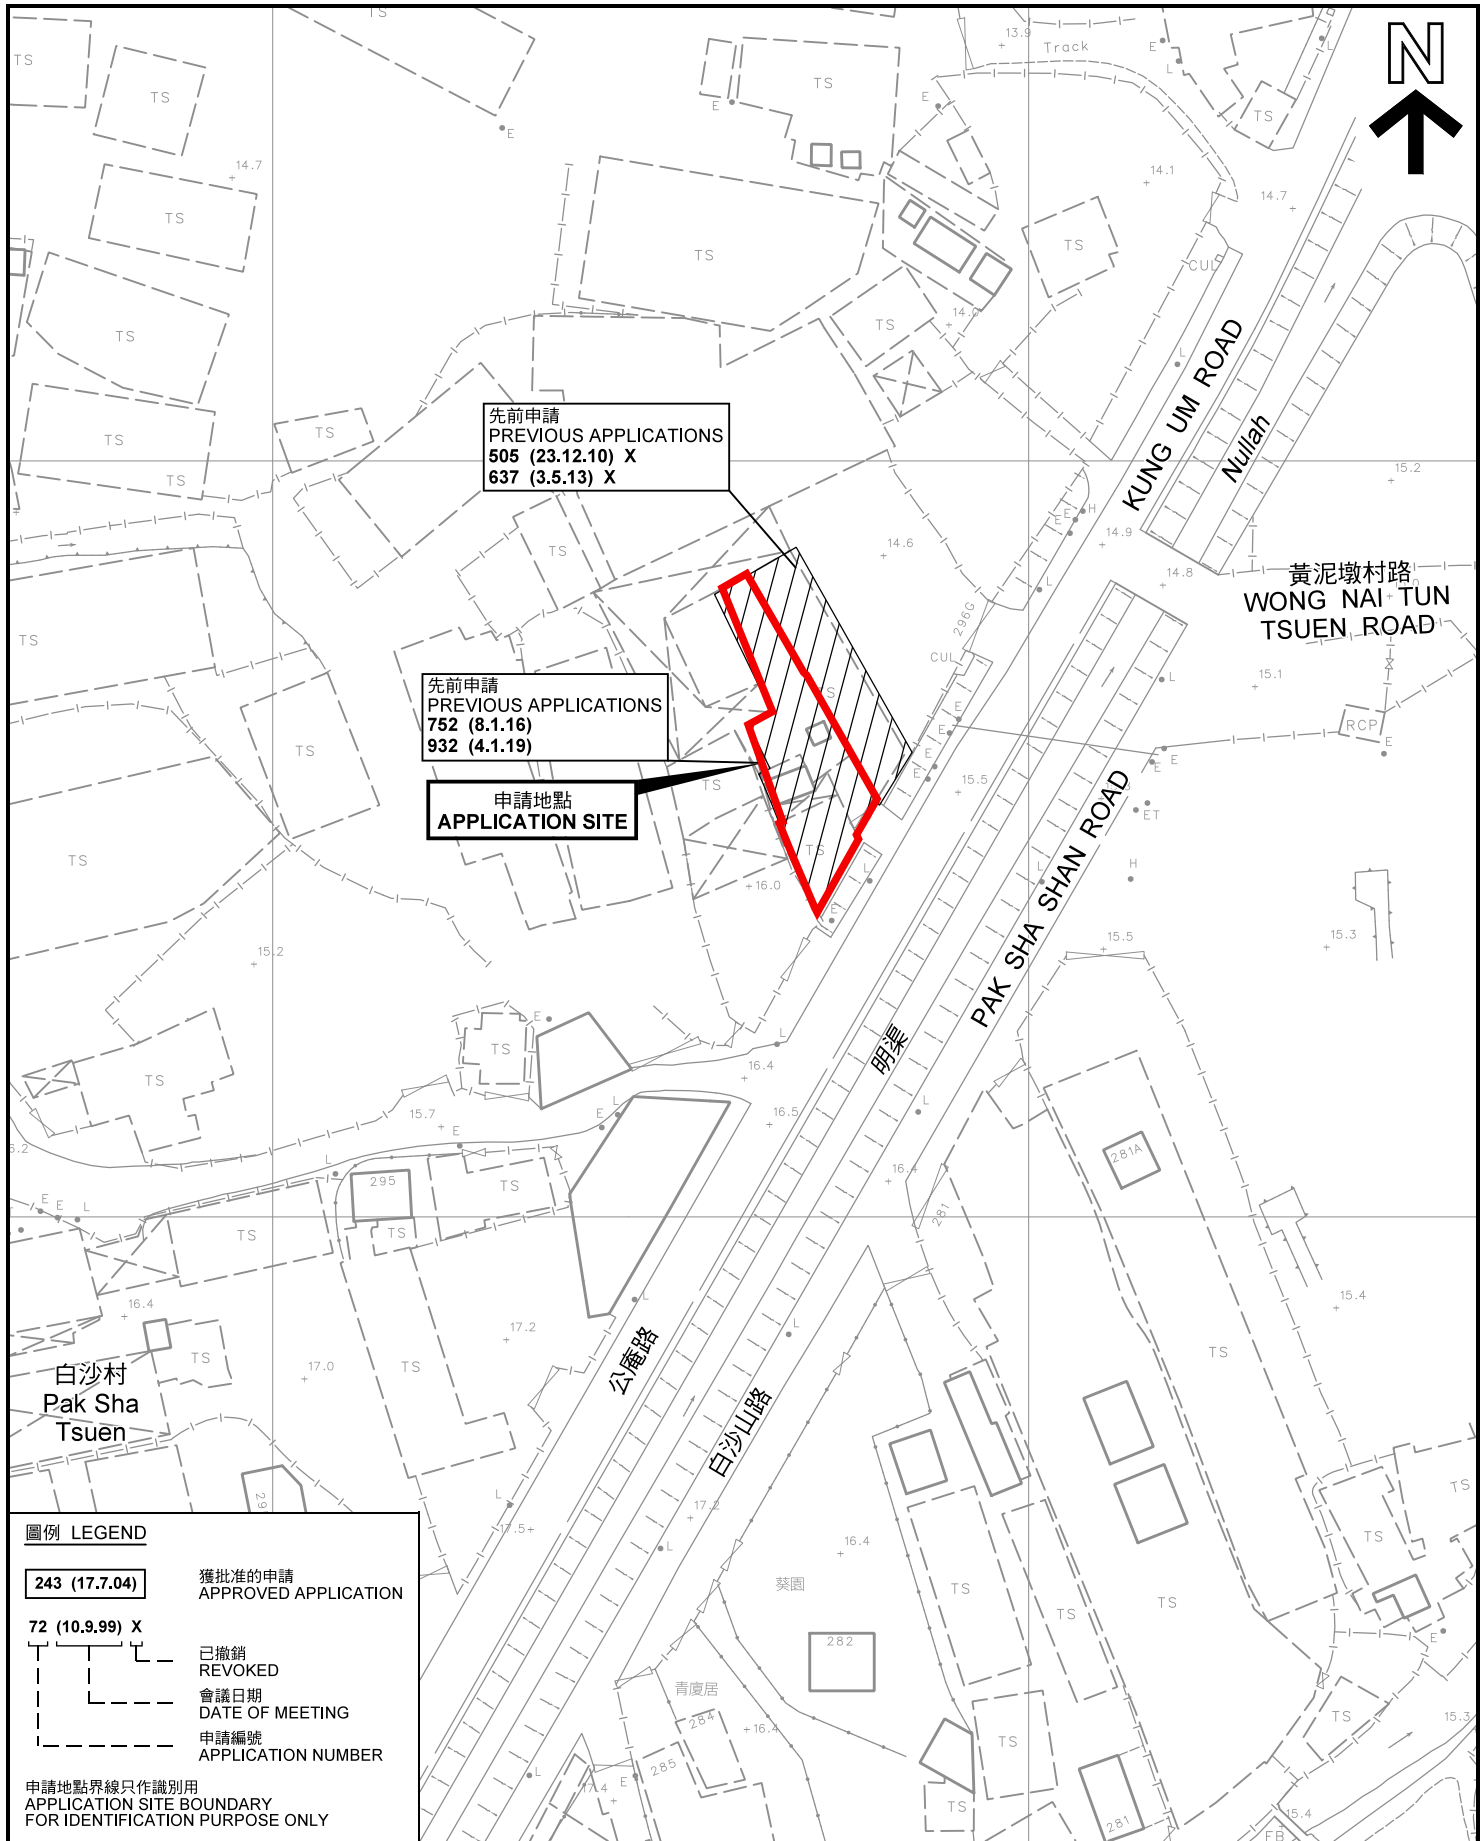

先前申請圖 PREVIOUS APPLICATIONS PLAN

臨時貨倉存放副食品(為期3年)
元朗十八鄉公庵路丈量約份第119約地段
第1220號餘段(部分)及第1223號餘段(部分)和毗連政府土地
TEMPORARY WAREHOUSE FOR STORAGE OF
NON-STAPLE FOOD FOR A PERIOD OF 3 YEARS
LOTS 1220 RP (PART) AND 1223 RP (PART) IN D.D.119
AND ADJOINING GOVERNMENT LAND, KUNG UM ROAD,
SHAP PAT HEUNG, YUEN LONG
SCALE 1 : 1 000 比例尺


米 20 0 20 40 米
METRES


規劃署
PLANNING
DEPARTMENT



參考編號
REFERENCE No.
A/YL-TYST/1138

圖 PLAN
A-1b

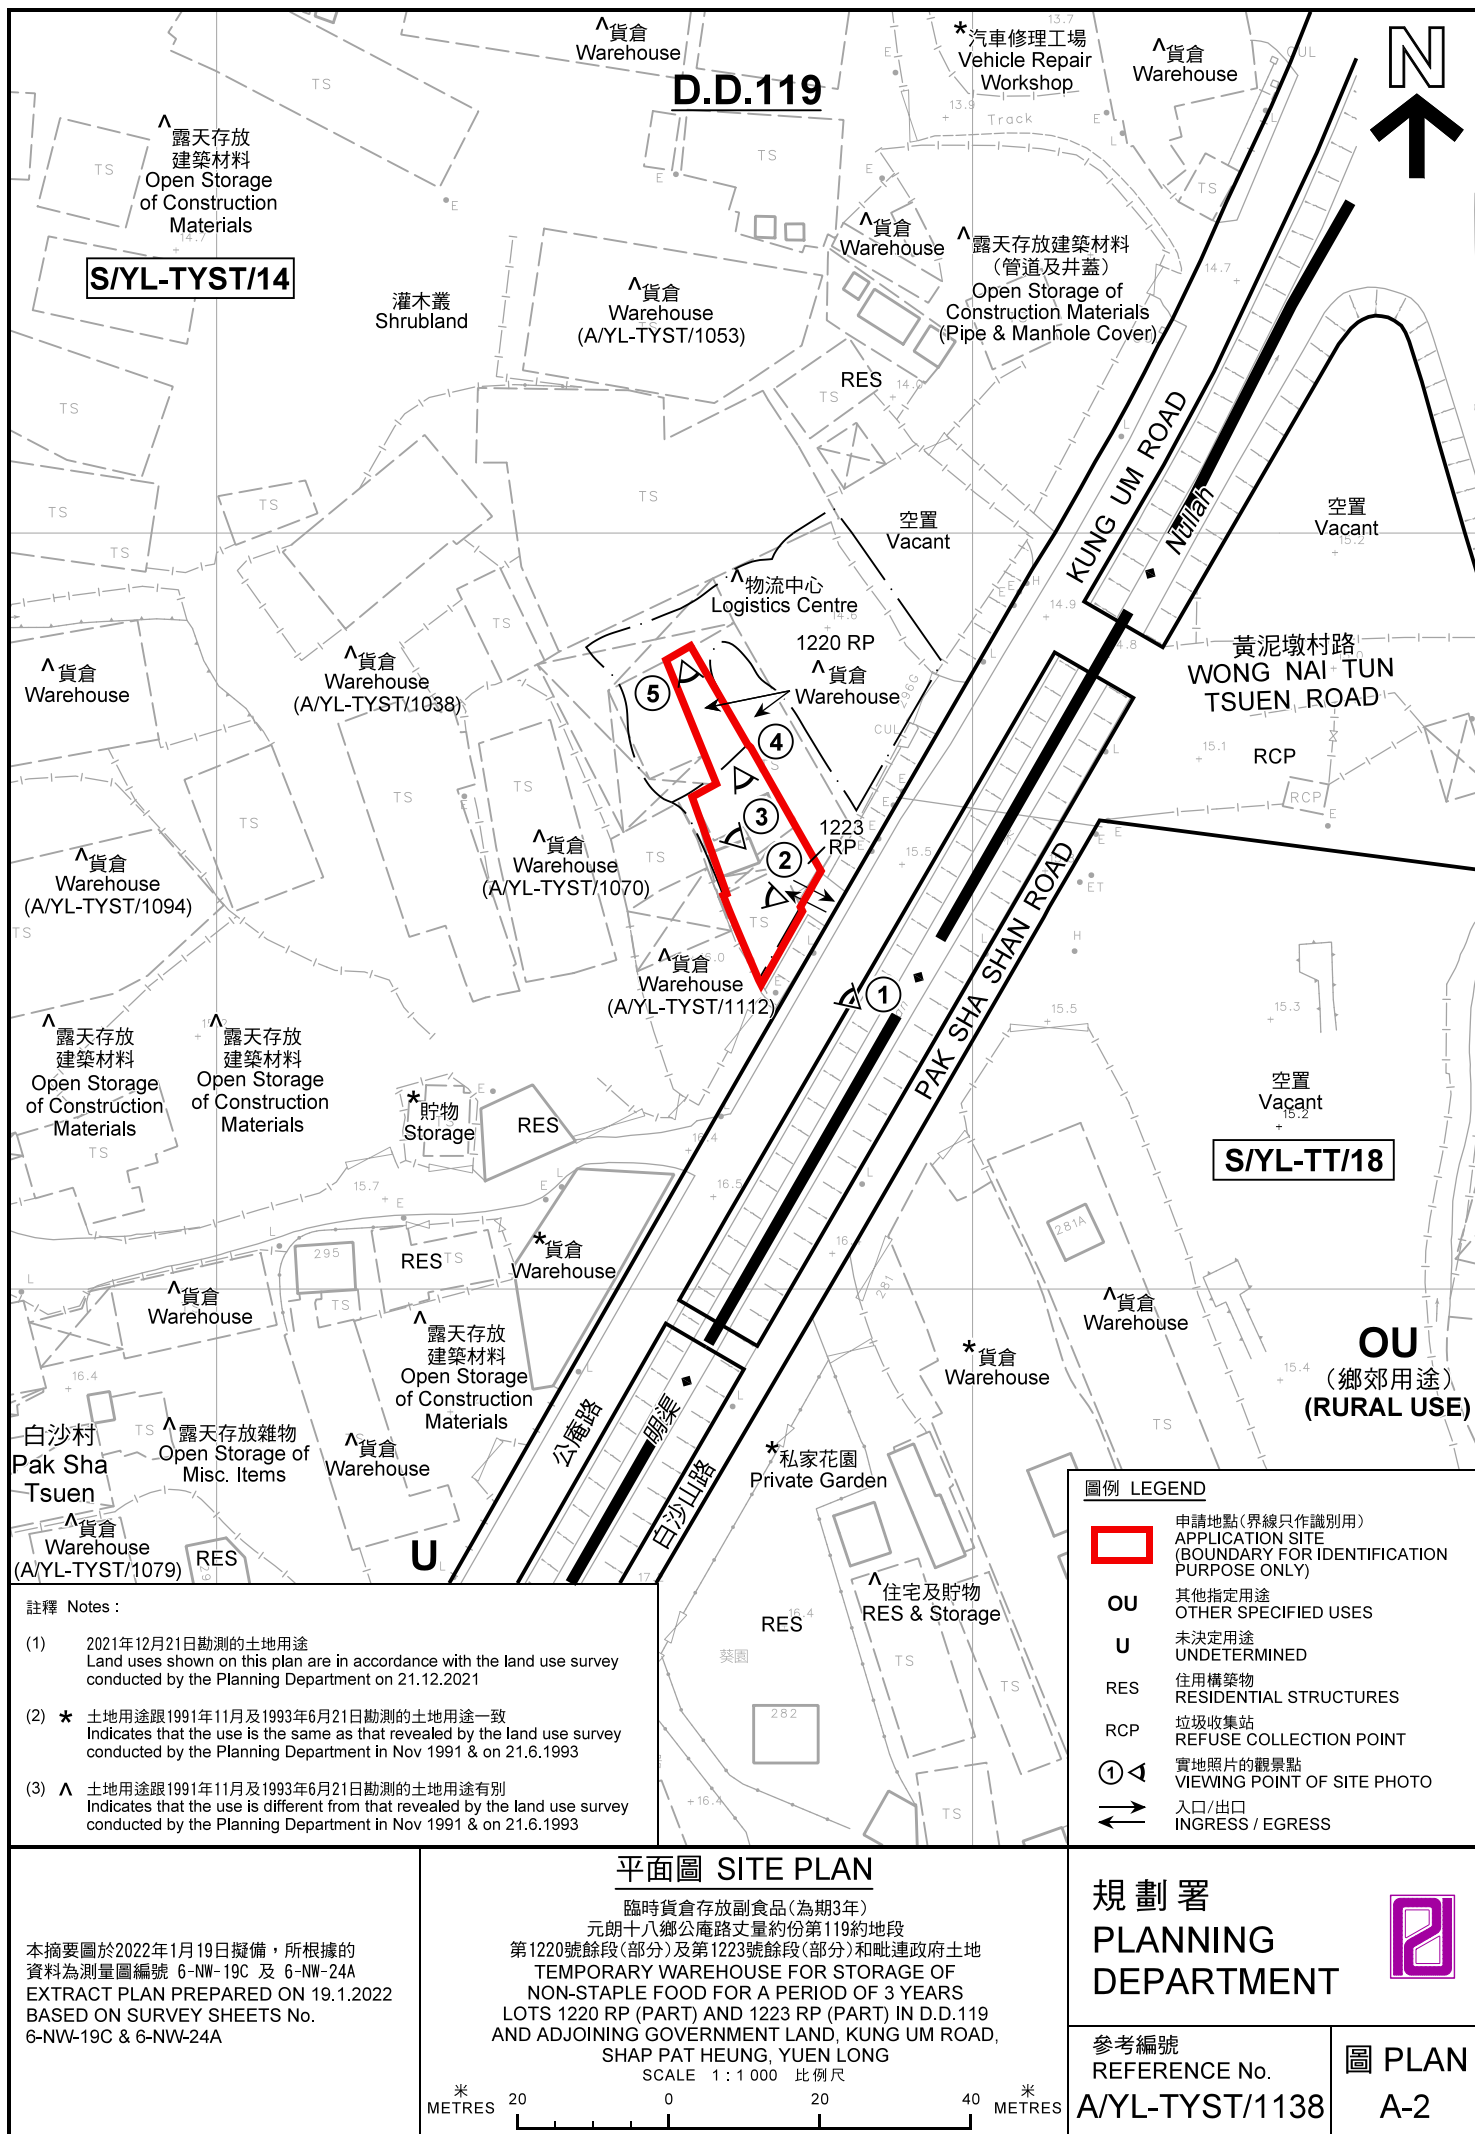

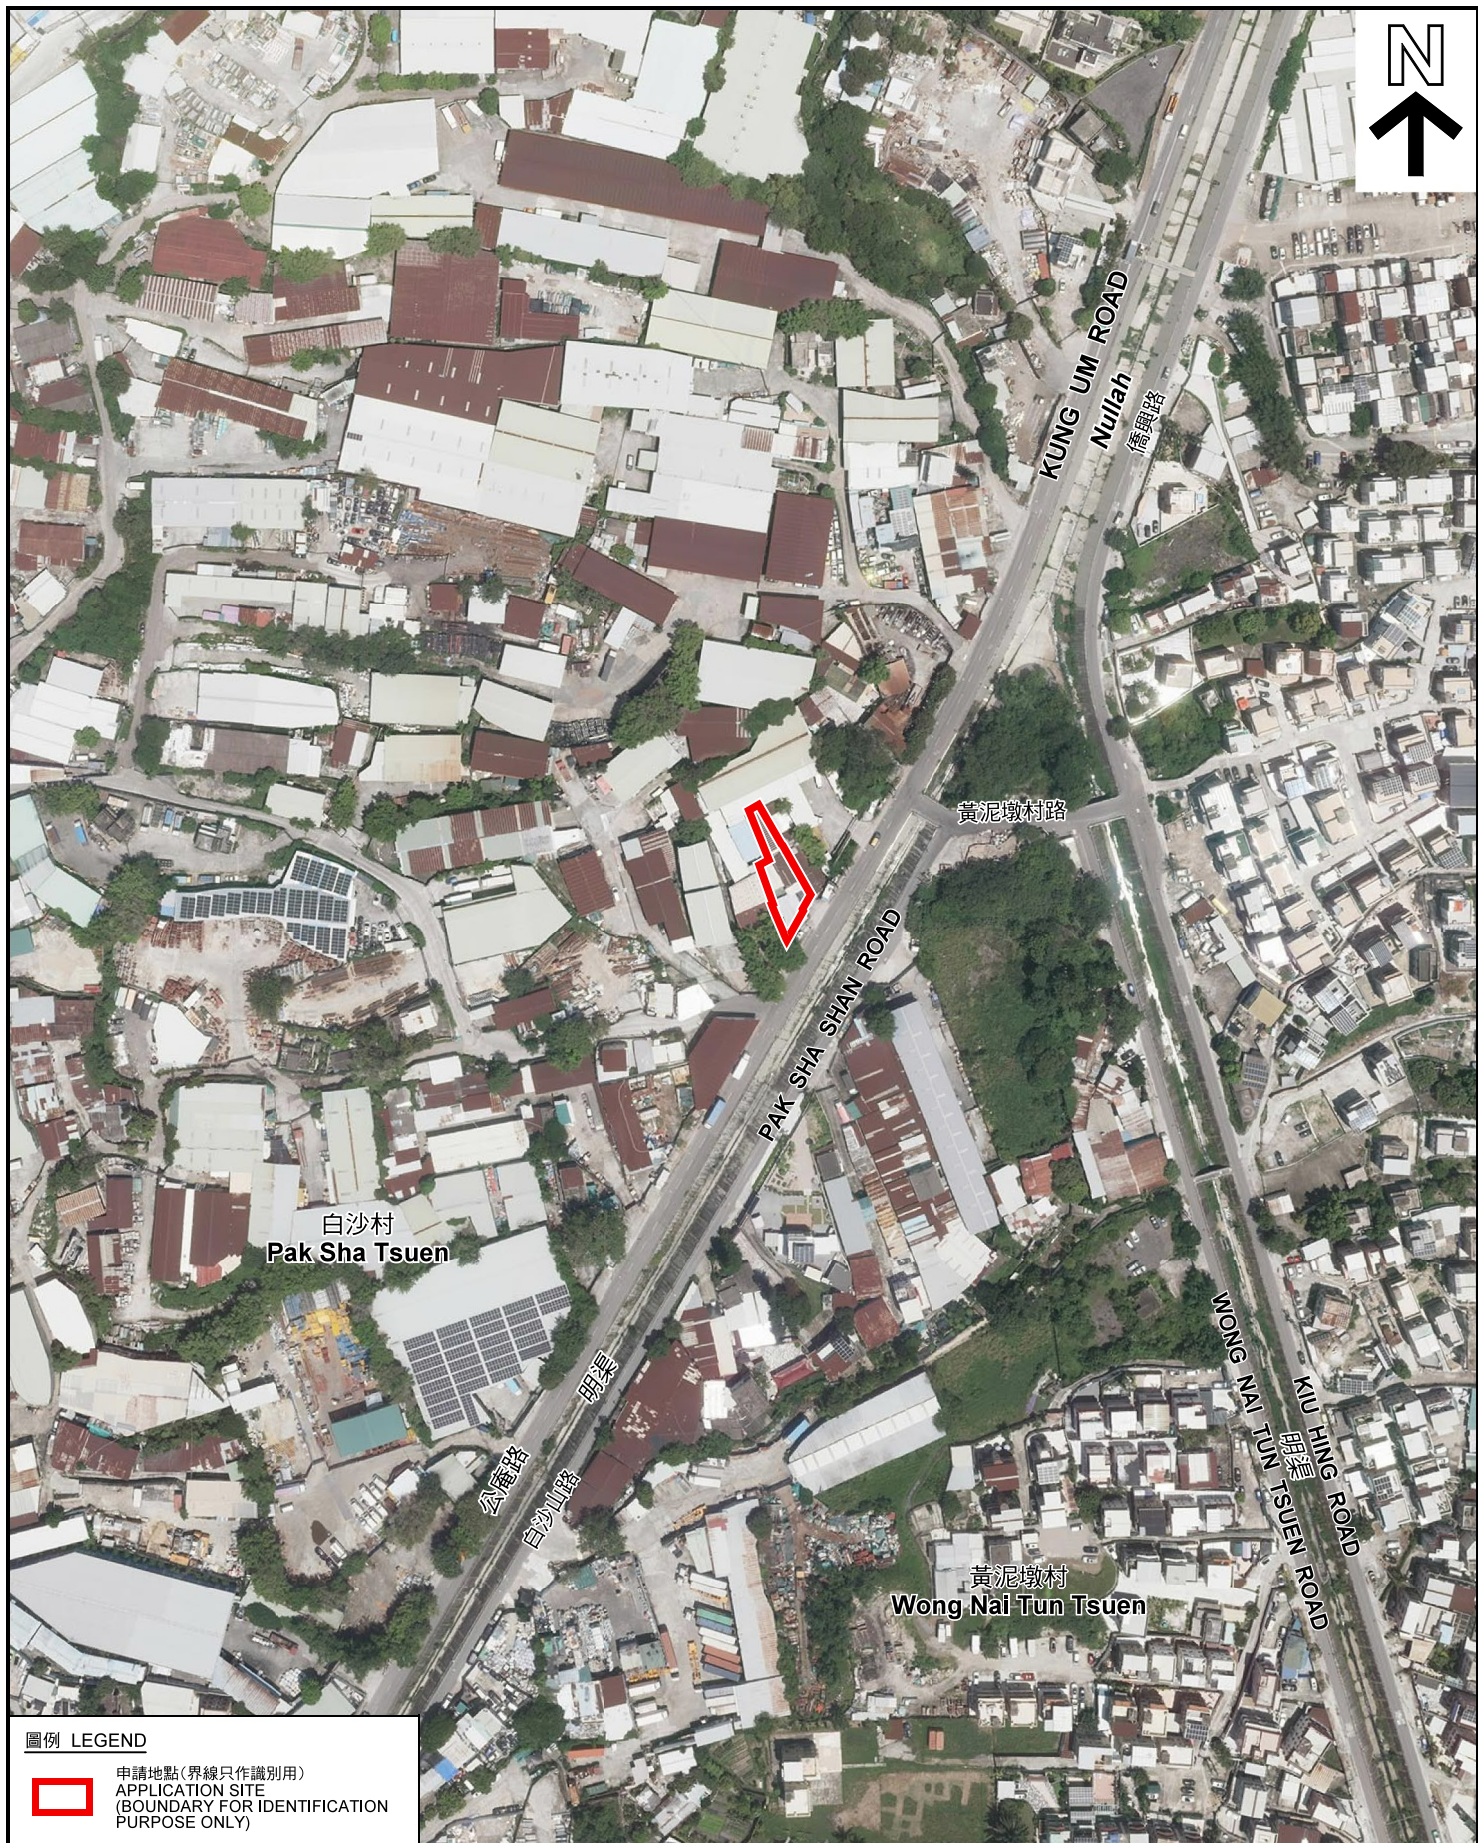

圖例 LEGEND



申請地點(界線只作識別用)
APPLICATION SITE
(BOUNDARY FOR IDENTIFICATION
PURPOSE ONLY)

本摘要圖於2022年1月17日擬備，所根據的資料為地政總署於2021年8月22日拍得的航攝照片編號 E140969C
EXTRACT PLAN PREPARED ON 17.1.2022
BASED ON AERIAL PHOTO No.
E140969C TAKEN ON 22.8.2021
BY LANDS DEPARTMENT

航攝照片 AERIAL PHOTO

臨時貨倉存放副食品(為期3年)
元朗十八鄉公庵路丈量約份第119約地段
第1220號餘段(部分)及第1223號餘段(部分)和毗連政府土地
TEMPORARY WAREHOUSE FOR STORAGE OF
NON-STAPLE FOOD FOR A PERIOD OF 3 YEARS
LOTS 1220 RP (PART) AND 1223 RP (PART) IN D.D.119
AND ADJOINING GOVERNMENT LAND, KUNG UM ROAD,
SHAP PAT HEUNG, YUEN LONG

規劃署
PLANNING
DEPARTMENT



參考編號
REFERENCE No.
A/YL-TYST/1138

圖 PLAN
A-3



本圖於2022年1月17日擬備，所根據的資料為攝於2021年12月21日的實地照片
PLAN PREPARED ON 17.1.2022
BASED ON SITE PHOTOS
TAKEN ON 21.12.2021

實地照片 SITE PHOTOS

臨時貨倉存放副食品(為期3年)
元朗十八鄉公庵路丈量約份第119約地段
第1220號餘段(部分)及第1223號餘段(部分)和毗連政府土地
TEMPORARY WAREHOUSE FOR STORAGE OF
NON-STAPLE FOOD FOR A PERIOD OF 3 YEARS
LOTS 1220 RP (PART) AND 1223 RP (PART) IN D.D.119
AND ADJOINING GOVERNMENT LAND, KUNG UM ROAD,
SHAP PAT HEUNG, YUEN LONG

規劃署
PLANNING
DEPARTMENT



參考編號
REFERENCE No.
A/YL-TYST/1138

圖 PLAN
A-4a



實地照片 SITE PHOTOS

臨時貨倉存放副食品(為期3年)
元朗十八鄉公庵路丈量約份第119約地段
第1220號餘段(部分)及第1223號餘段(部分)和毗連政府土地
TEMPORARY WAREHOUSE FOR STORAGE OF
NON-STAPLE FOOD FOR A PERIOD OF 3 YEARS
LOTS 1220 RP (PART) AND 1223 RP (PART) IN D.D.119
AND ADJOINING GOVERNMENT LAND, KUNG UM ROAD,
SHAP PAT HEUNG, YUEN LONG

規 劃 署
PLANNING
DEPARTMENT



參考編號
REFERENCE No.
A/YL-TYST/1138

圖 PLAN
A-4b

本圖於2022年1月17日擬備，所根據的
資料為攝於2021年12月21日的實地照片
PLAN PREPARED ON 17.1.2022
BASED ON SITE PHOTOS
TAKEN ON 21.12.2021