


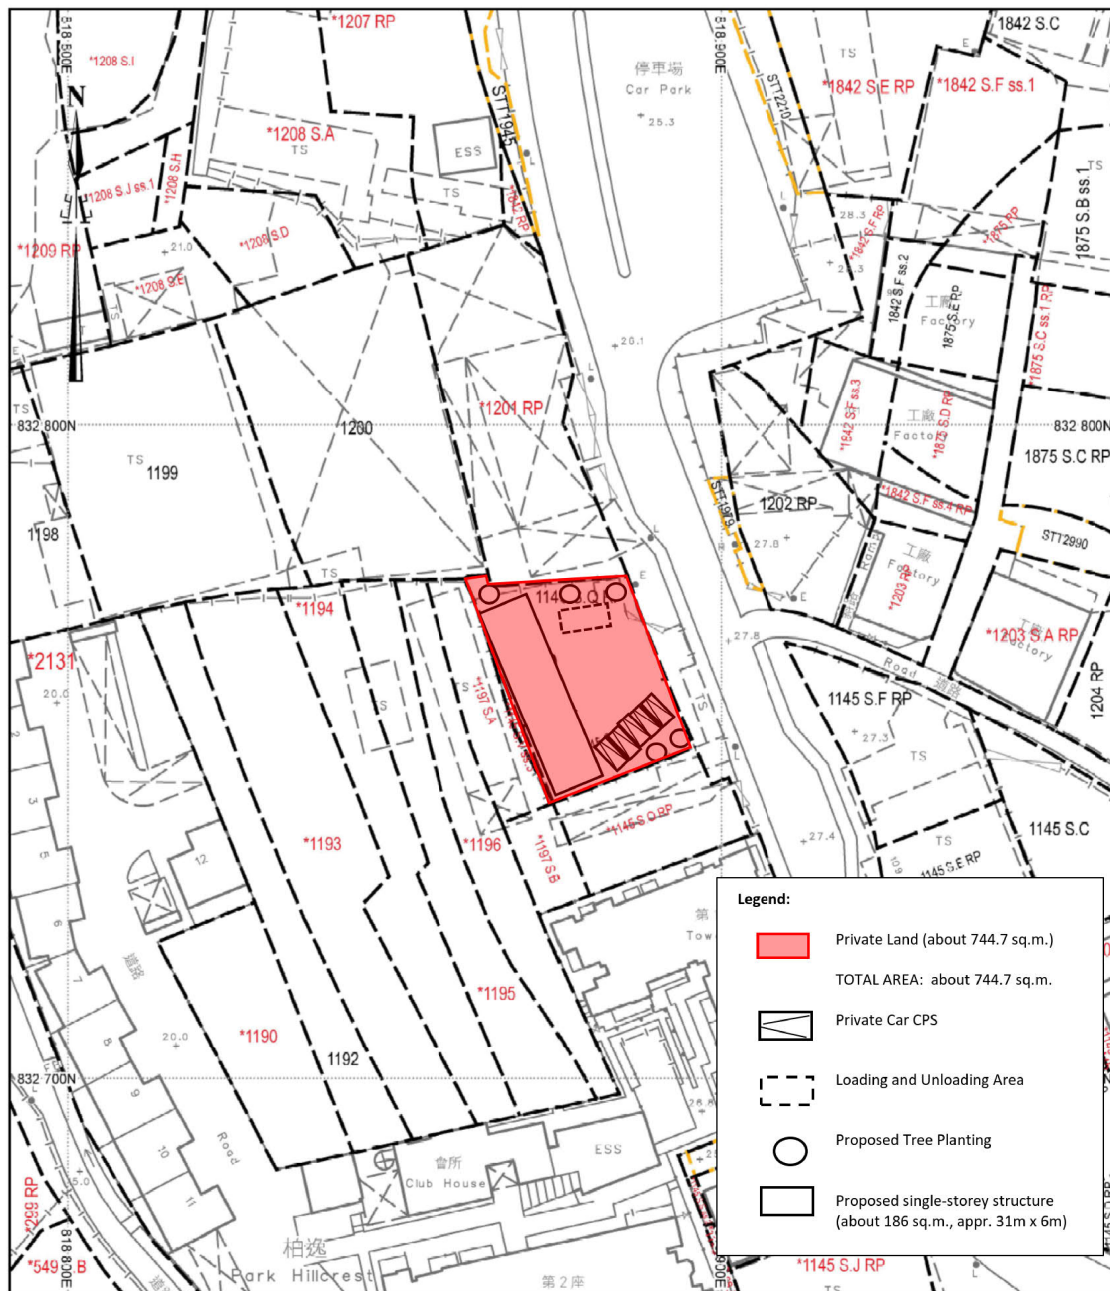

地政總署測繪處

Survey and Mapping Office, Lands Department

比例尺 SCALE 1:1000

metres 10 0 10 20 30 40 50 metres




Layout Plan




要覽圖 KEY PLAN

SCALE 1 : 50 000 比例尺

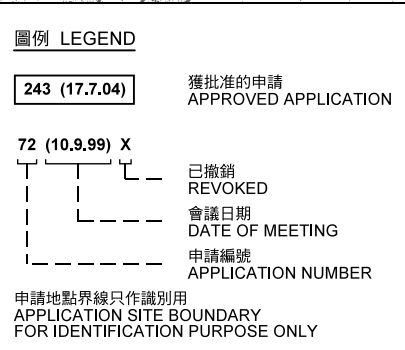

本摘要圖於2022年2月8日擬備，
所根據的資料為2021年8月10日
核准的分區計劃大綱圖編號 S/YL-TYST/14
EXTRACT PLAN PREPARED ON 8.2.2022
BASED ON OUTLINE ZONING PLAN No.
S/YL-TYST/14 APPROVED ON 10.8.2021

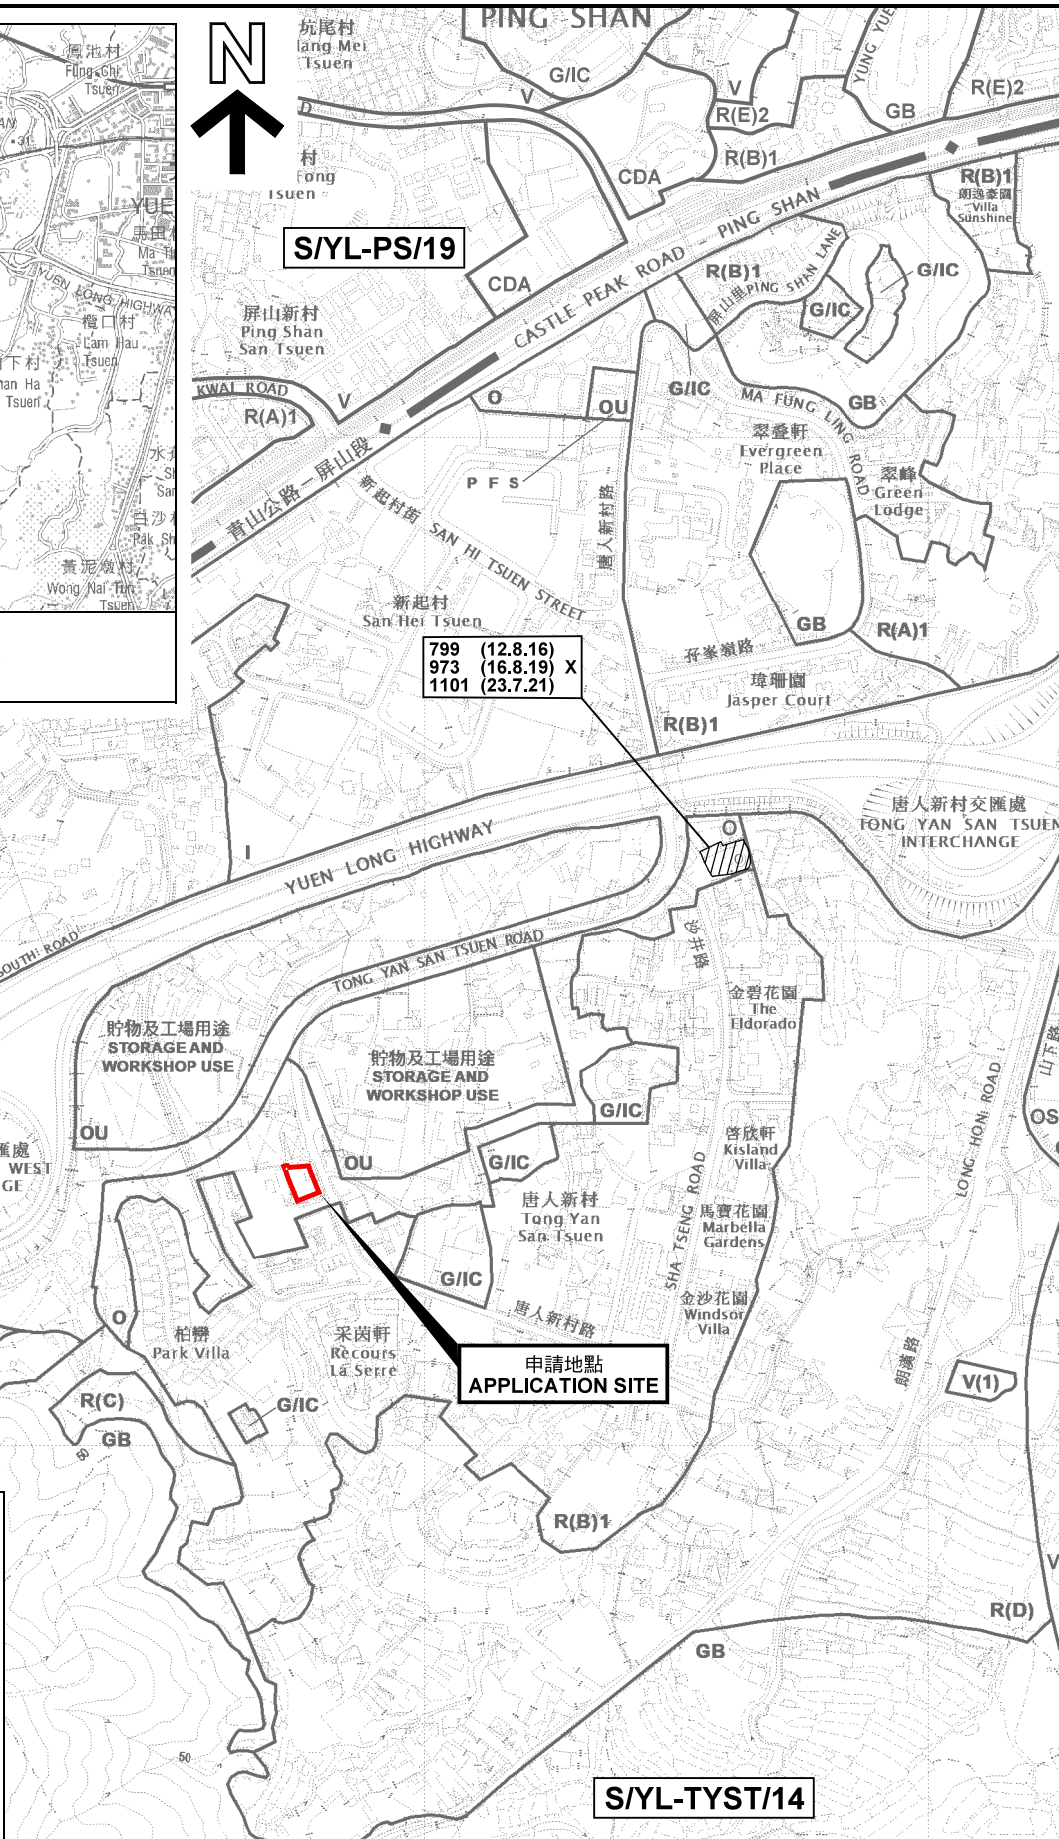

位置圖及同類申請 LOCATION PLAN WITH SIMILAR APPLICATION

擬議臨時商店及服務行業(為期5年)
元朗唐人新村丈量約份第121約地段
第1145號P分段餘段及第1145號Q分段餘段
PROPOSED TEMPORARY SHOP AND
SERVICES FOR A PERIOD OF 5 YEARS
LOTS 1145 S.P RP AND 1145 S.Q RP IN D.D. 121,
TONG YAN SAN TSUEN, YUEN LONG


SCALE 1 : 7 500 比例尺

米 100 0 100 200 300 米
METRES

規 劃 署
PLANNING
DEPARTMENT

參考編號
REFERENCE No.
A/YL-TYST/1145

圖 PLAN
A-1

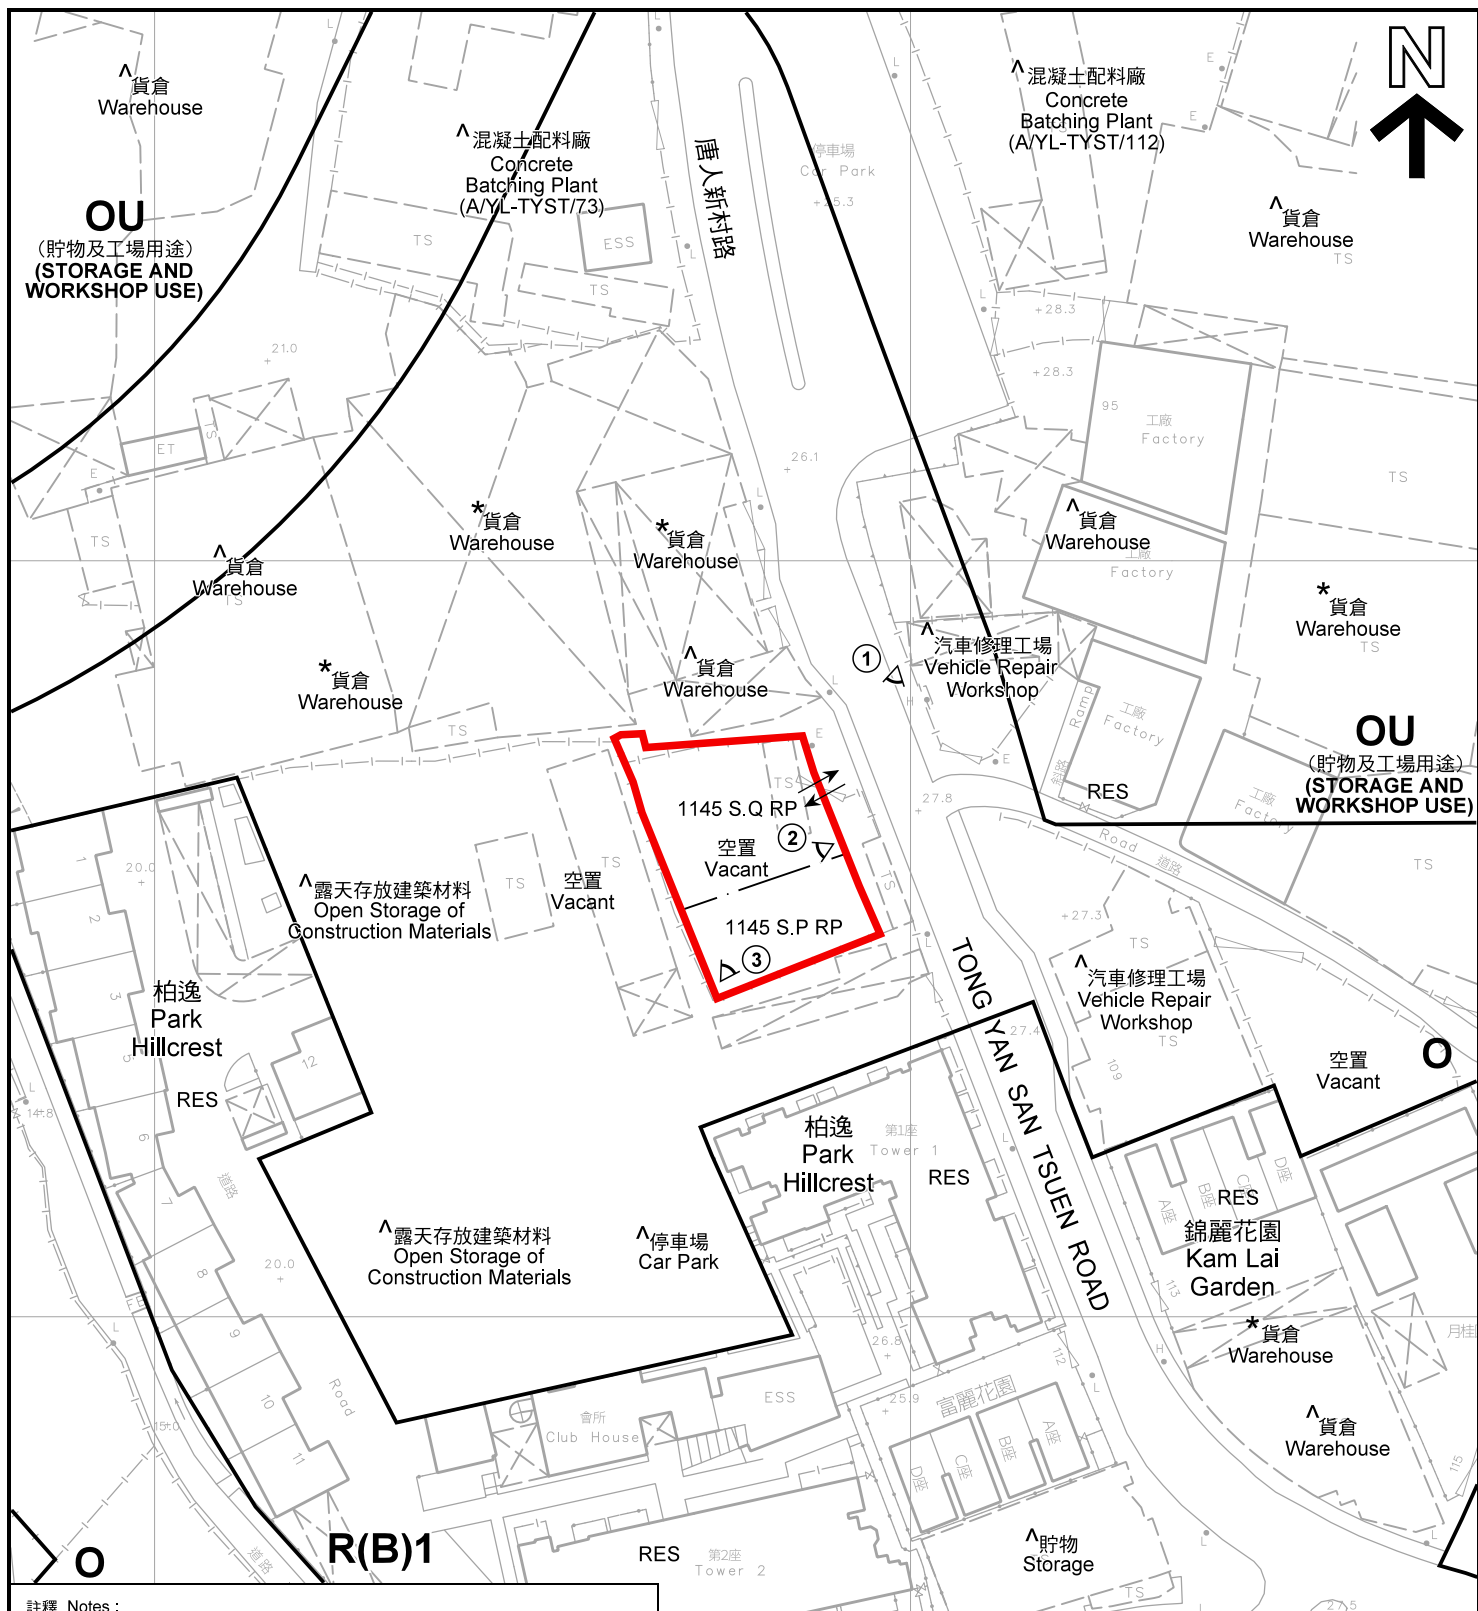

註釋 Notes :

- (1) 2022年1月14日勘測的土地用途
Land uses shown on this plan are in accordance with the land use survey conducted by the Planning Department on 14.1.2022
- (2) * 土地用途跟1993年6月18日及1993年7月7日勘測的土地用途一致
Indicates that the use is the same as that revealed by the land use survey conducted by the Planning Department on 18.6.1993 & 7.7.1993
- (3) ^ 土地用途跟1993年6月18日及1993年7月7日勘測的土地用途有別
Indicates that the use is different from that revealed by the land use survey conducted by the Planning Department 18.6.1993 & 7.7.1993

圖例 LEGEND



R(B)



OU

申請地點(界線只作識別用)
APPLICATION SITE
(BOUNDARY FOR IDENTIFICATION
PURPOSE ONLY)

住宅(乙類)
RESIDENTIAL (GROUP B)

休憩用地
OPEN SPACE

其他指定用途
OTHER SPECIFIED USES

RES

住用構築物
RESIDENTIAL STRUCTURES



實地照片的觀景點
VIEWING POINT OF SITE PHOTO



入口/出口
INGRESS / EGRESS

平面圖 SITE PLAN

擬議臨時商店及服務行業(為期5年)
元朗唐人新村丈量約份第121約地段
第1145號P分段餘段及第1145號Q分段餘段
PROPOSED TEMPORARY SHOP AND
SERVICES FOR A PERIOD OF 5 YEARS
LOTS 1145 S.P RP AND 1145 S.Q RP IN D.D. 121,
TONG YAN SAN TSUEN, YUEN LONG

SCALE 1 : 1 000 比例尺

米 20 0 20 40 米
METRES

本摘要圖於2022年2月23日擬備, 所根據的
資料為測量圖編號 6-NW-13D
EXTRACT PLAN PREPARED ON 23.2.2022
BASED ON SURVEY SHEET No. 6-NW-13D

規劃署
PLANNING
DEPARTMENT



參考編號
REFERENCE No.

A/YL-TYST/1145

圖 PLAN
A-2



圖例 LEGEND



申請地點 (界線只作識別用)
APPLICATION SITE
(BOUNDARY FOR IDENTIFICATION
PURPOSE ONLY)

本摘要圖於2022年2月8日擬備，所根據
的資料為地政總署於2021年1月19日拍得
的航攝照片編號 E131671C
EXTRACT PLAN PREPARED ON 8.2.2022
BASED ON AERIAL PHOTO No.
E131671C TAKEN ON 19.1.2021
BY LANDS DEPARTMENT

航攝照片 AERIAL PHOTO

擬議臨時商店及服務行業 (為期5年)
元朗唐人新村丈量約份第121約地段
第1145號P分段餘段及第1145號Q分段餘段
PROPOSED TEMPORARY SHOP AND
SERVICES FOR A PERIOD OF 5 YEARS
LOTS 1145 S.P RP AND 1145 S.Q RP IN D.D. 121,
TONG YAN SAN TSUEN, YUEN LONG

規劃署
PLANNING
DEPARTMENT



參考編號
REFERENCE No.
A/YL-TYST/1145

圖 PLAN
A-3



實地照片 SITE PHOTOS

本圖於2022年2月8日擬備，所根據的資料為攝於2022年1月14日的實地照片
PLAN PREPARED ON 8.2.2022
BASED ON SITE PHOTOS
TAKEN ON 14.1.2022

擬議臨時商店及服務行業(為期5年)
元朗唐人新村丈量約份第121約地段
第1145號P分段餘段及第1145號Q分段餘段
PROPOSED TEMPORARY SHOP AND
SERVICES FOR A PERIOD OF 5 YEARS
LOTS 1145 S.P RP AND 1145 S.Q RP IN D.D. 121,
TONG YAN SAN TSUEN, YUEN LONG

規劃署
PLANNING
DEPARTMENT



參考編號
REFERENCE No.
A/YL-TYST/1145

圖 PLAN
A-4