


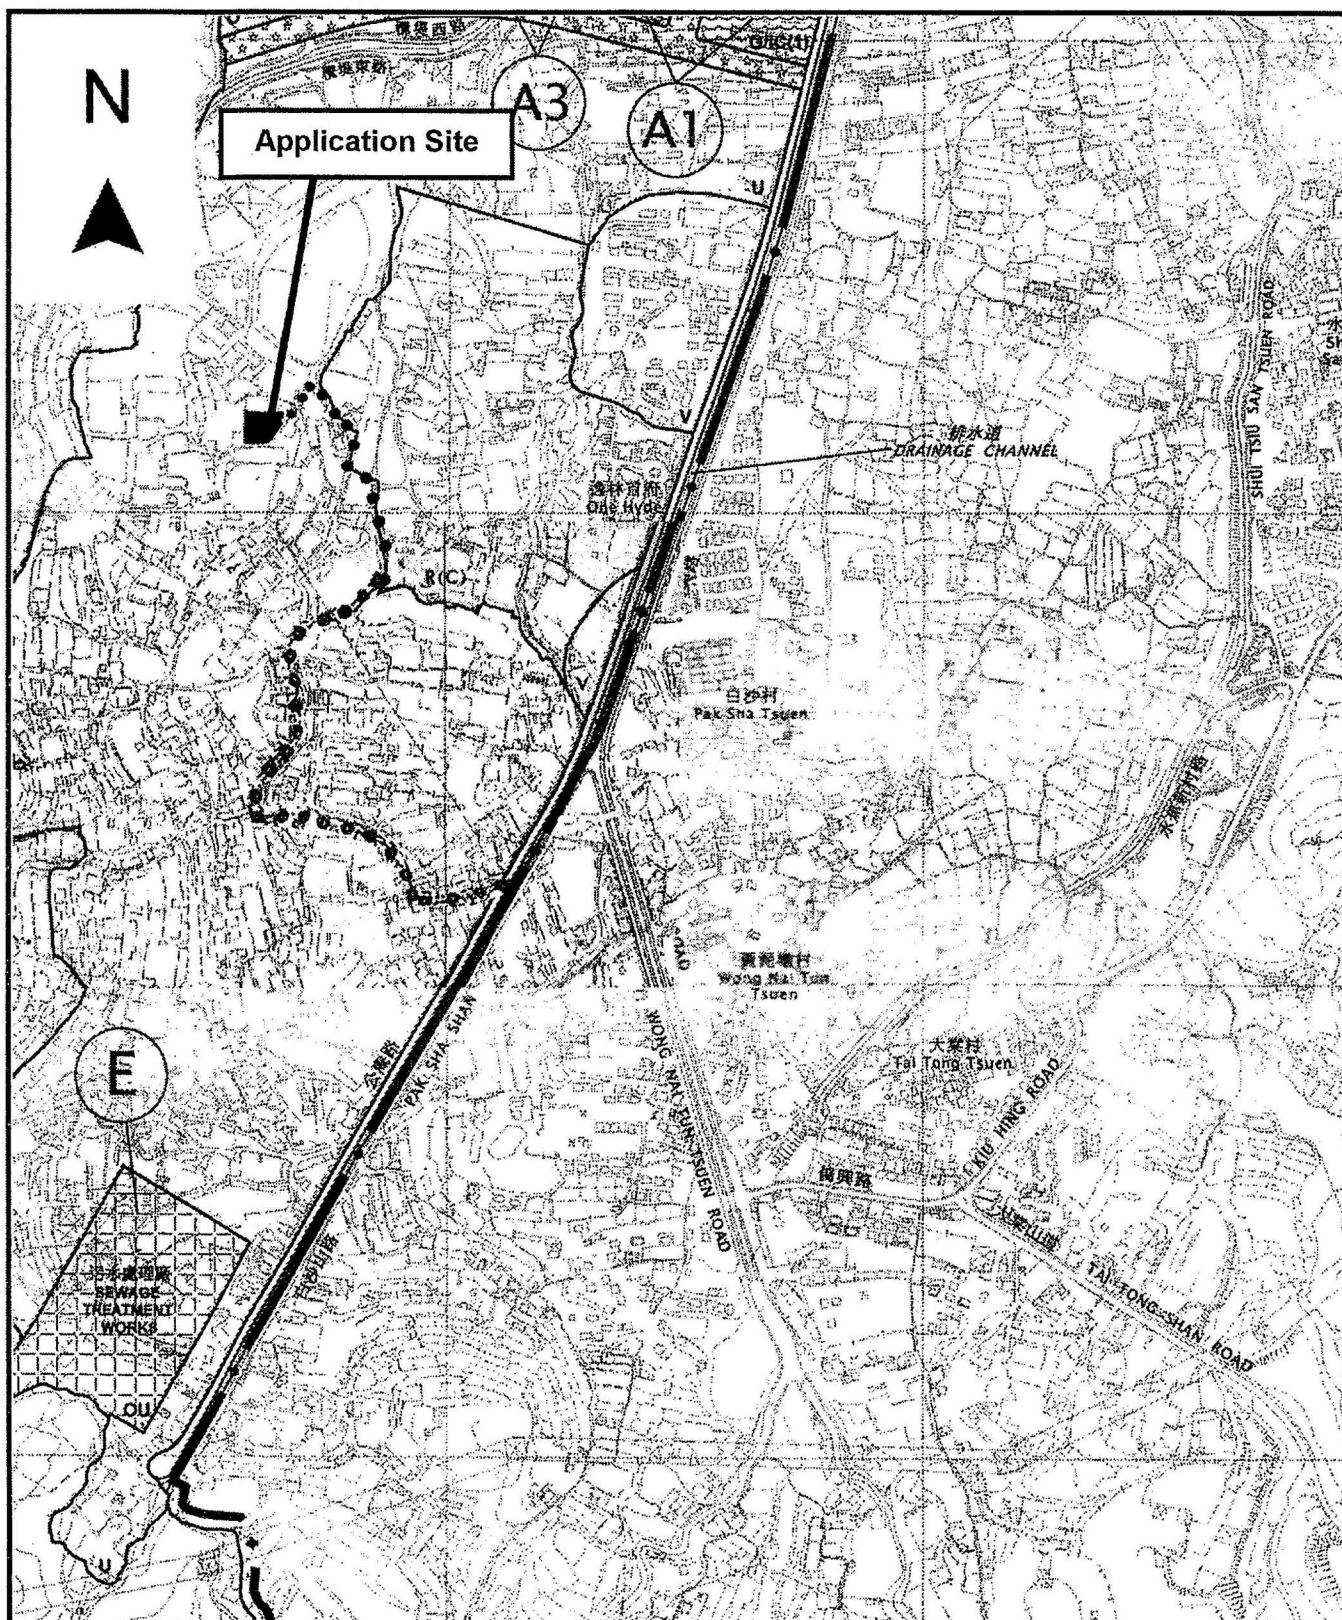

Project 項目名稱:

Proposed Temporary Warehouse for Storage of Exhibition Materials and Construction Materials for a Period of 3 Years at Lots 751 & 752 (Part) in D.D. 119, Yuen Long, N.T.

Drawing Title 圖目:

Location Plan

Drawing No. 圖號:

Figure 2

Remarks 備註:

●●● Vehicular access leading from Kung Um Road

Scale 比例:

1:7500

(摘錄自申請人於 1.8.2022 呈交的申請書)
(Extract from Applicant's Submission of 1.8.2022)

參考編號


REFERENCE No.

AYL-TYST/1177


繪圖 DRAWING


A-1

N

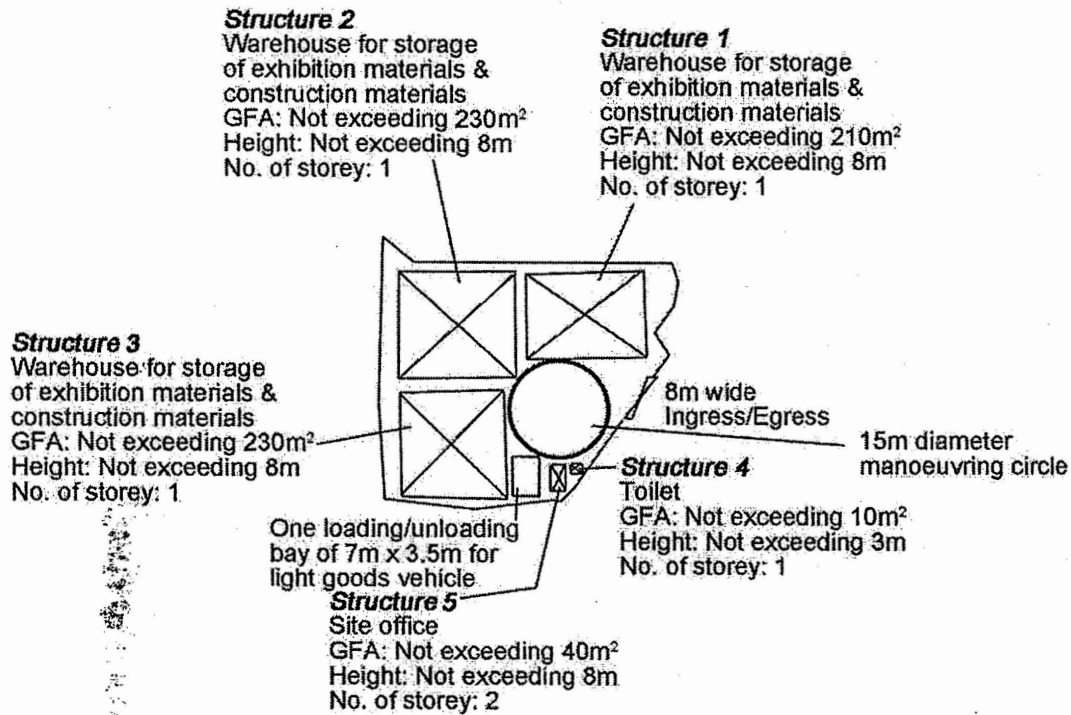

Project 項目名稱: Proposed Temporary Warehouse for Storage of Exhibition Materials and Construction Materials for a Period of 3 Years at Lots 751 & 752 (Part) in D.D. 119, Yuen Long, N.T.	Drawing Title 圖目: Proposed Layout Plan Drawing No. 圖號: Figure 3	Remarks 備註: Scale 比例: 1:1000
---	---	---

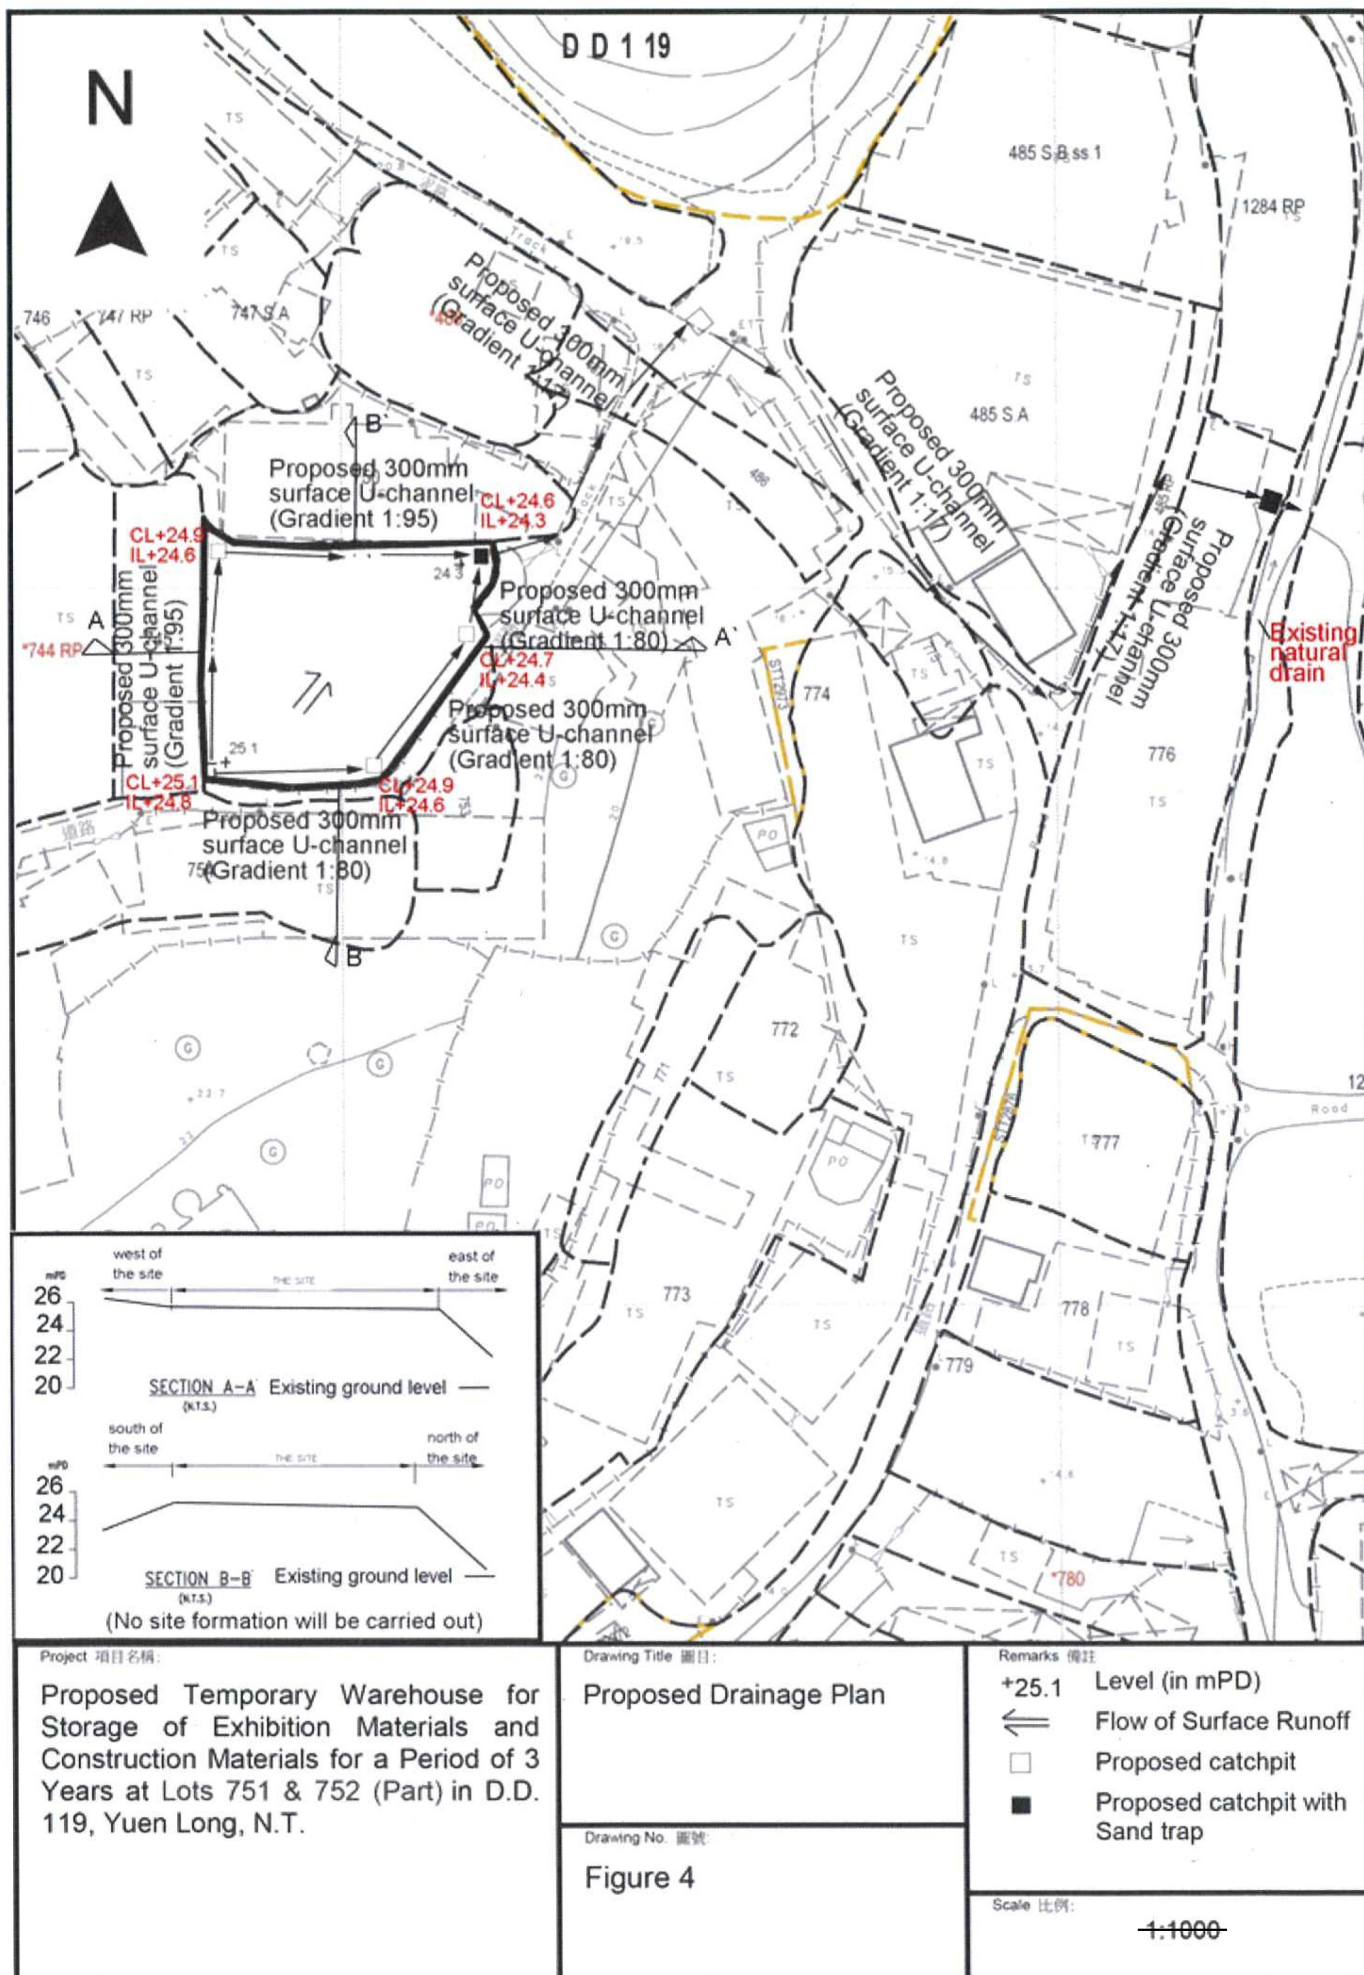

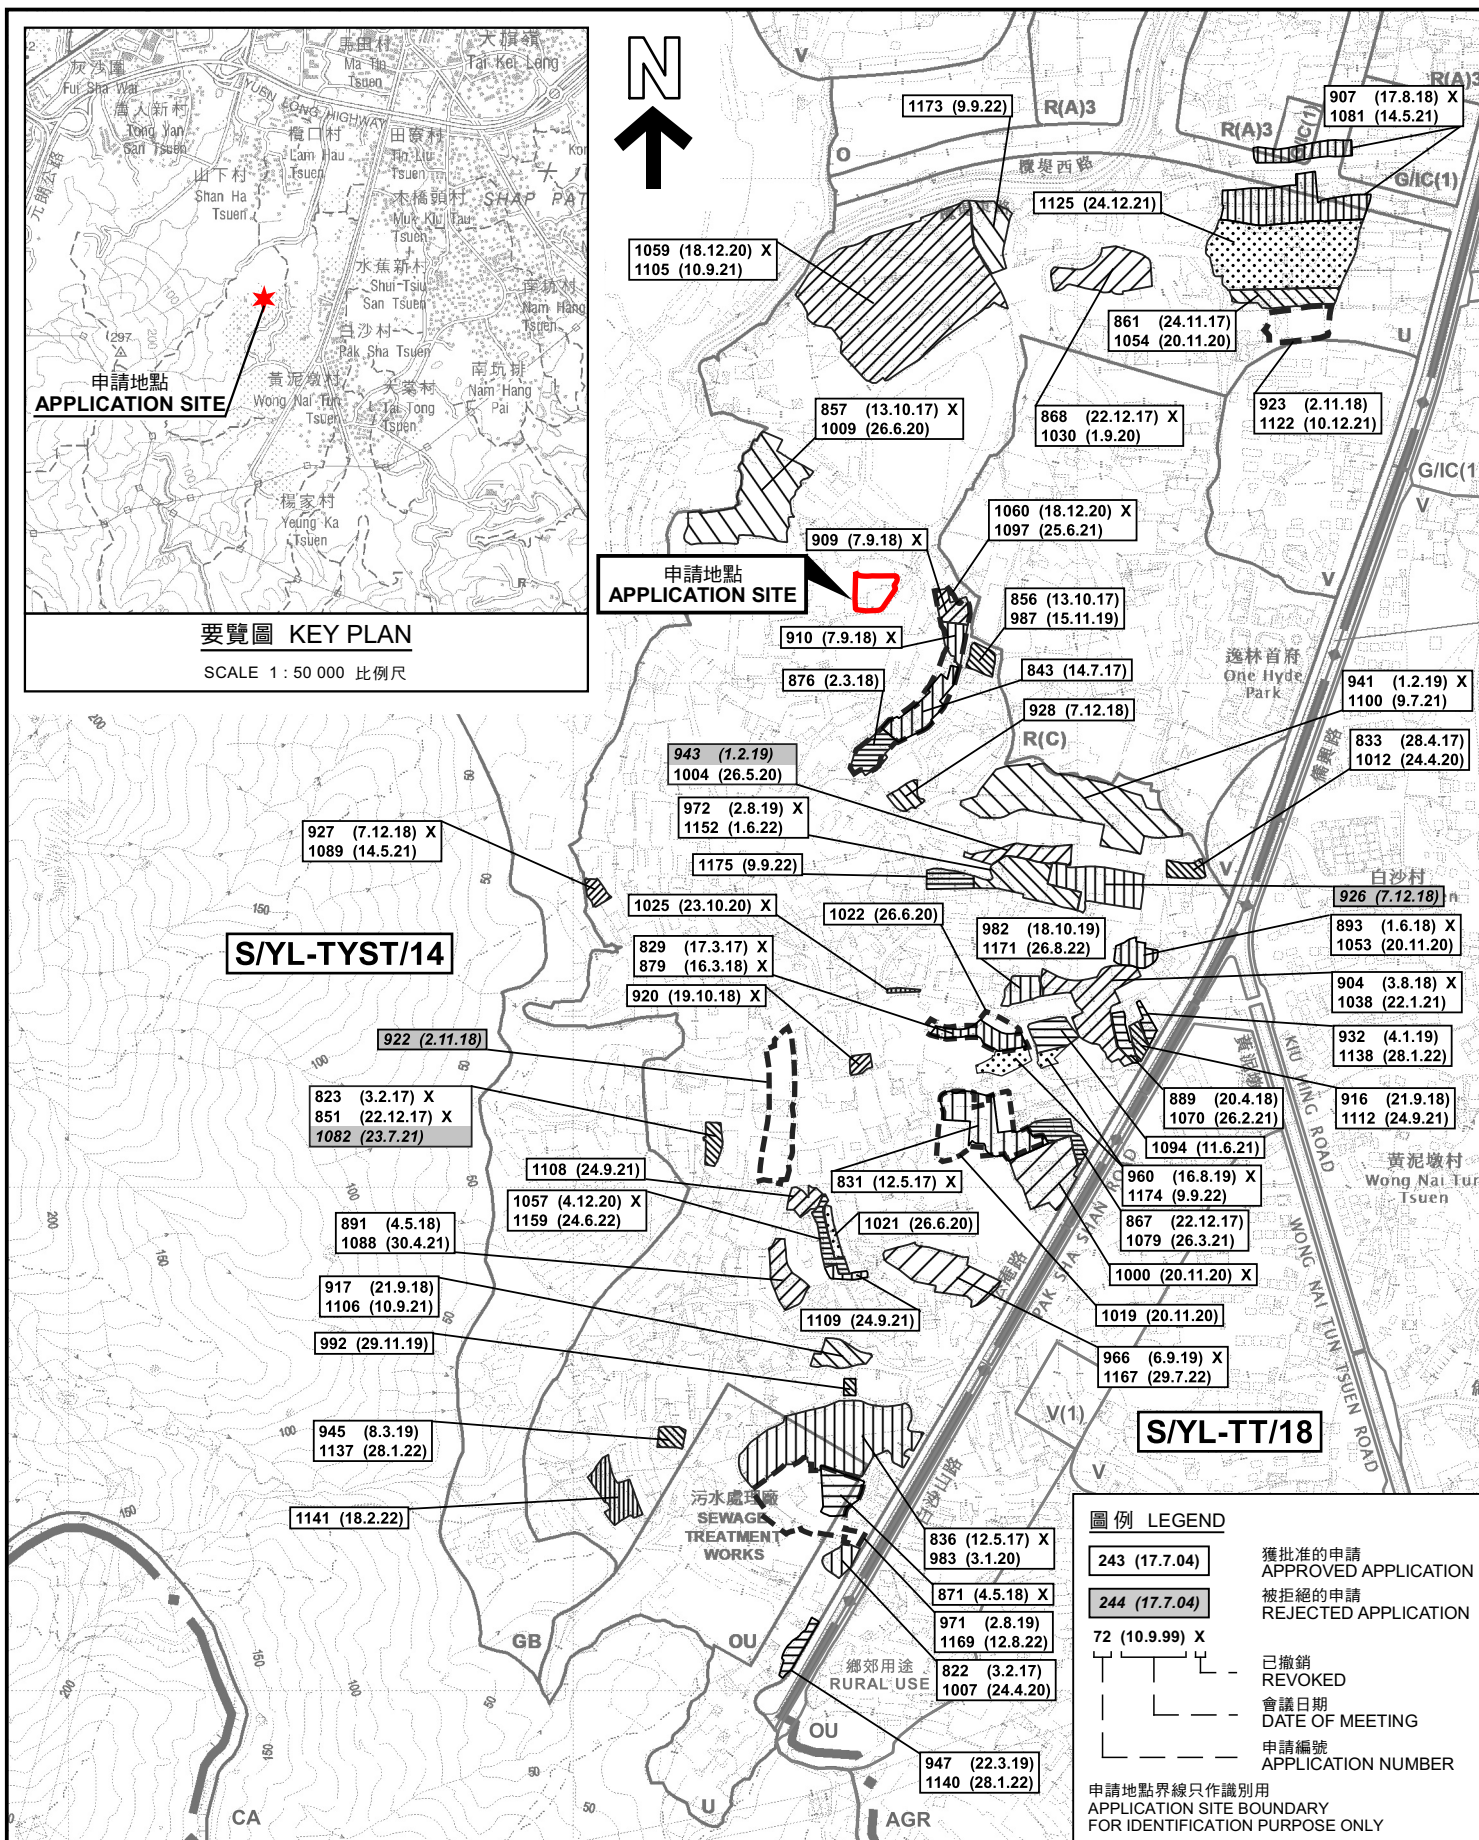

要覽圖 KEY PLAN

SCALE 1 : 50 000 比例尺

位置圖及同類申請 LOCATION PLAN WITH SIMILAR APPLICATIONS

擬議臨時貨倉存放展覽用品及建築材料(為期3年)
元朗丈量約份第119約地段第751號及第752號(部分)
PROPOSED TEMPORARY WAREHOUSE FOR STORAGE OF
EXHIBITION MATERIALS AND CONSTRUCTION MATERIALS
FOR A PERIOD OF 3 YEARS
LOTS 751 AND 752 (PART) IN D.D. 119, YUEN LONG

SCALE 1 : 7 500 比例尺

米 100 0 100 200 300 米
METRES


規劃署
PLANNING
DEPARTMENT



參考編號
REFERENCE No.
A/YL-TYST/1177

圖 PLAN
A-1

本摘要圖於2022年9月9日擬備，
所根據的資料為於2021年8月10日
核准的分區計劃大綱圖編號 S/YL-TYST/14
EXTRACT PLAN PREPARED ON 9.9.2022
BASED ON OUTLINE ZONING PLAN No.
S/YL-TYST/14 APPROVED ON 10.8.2021

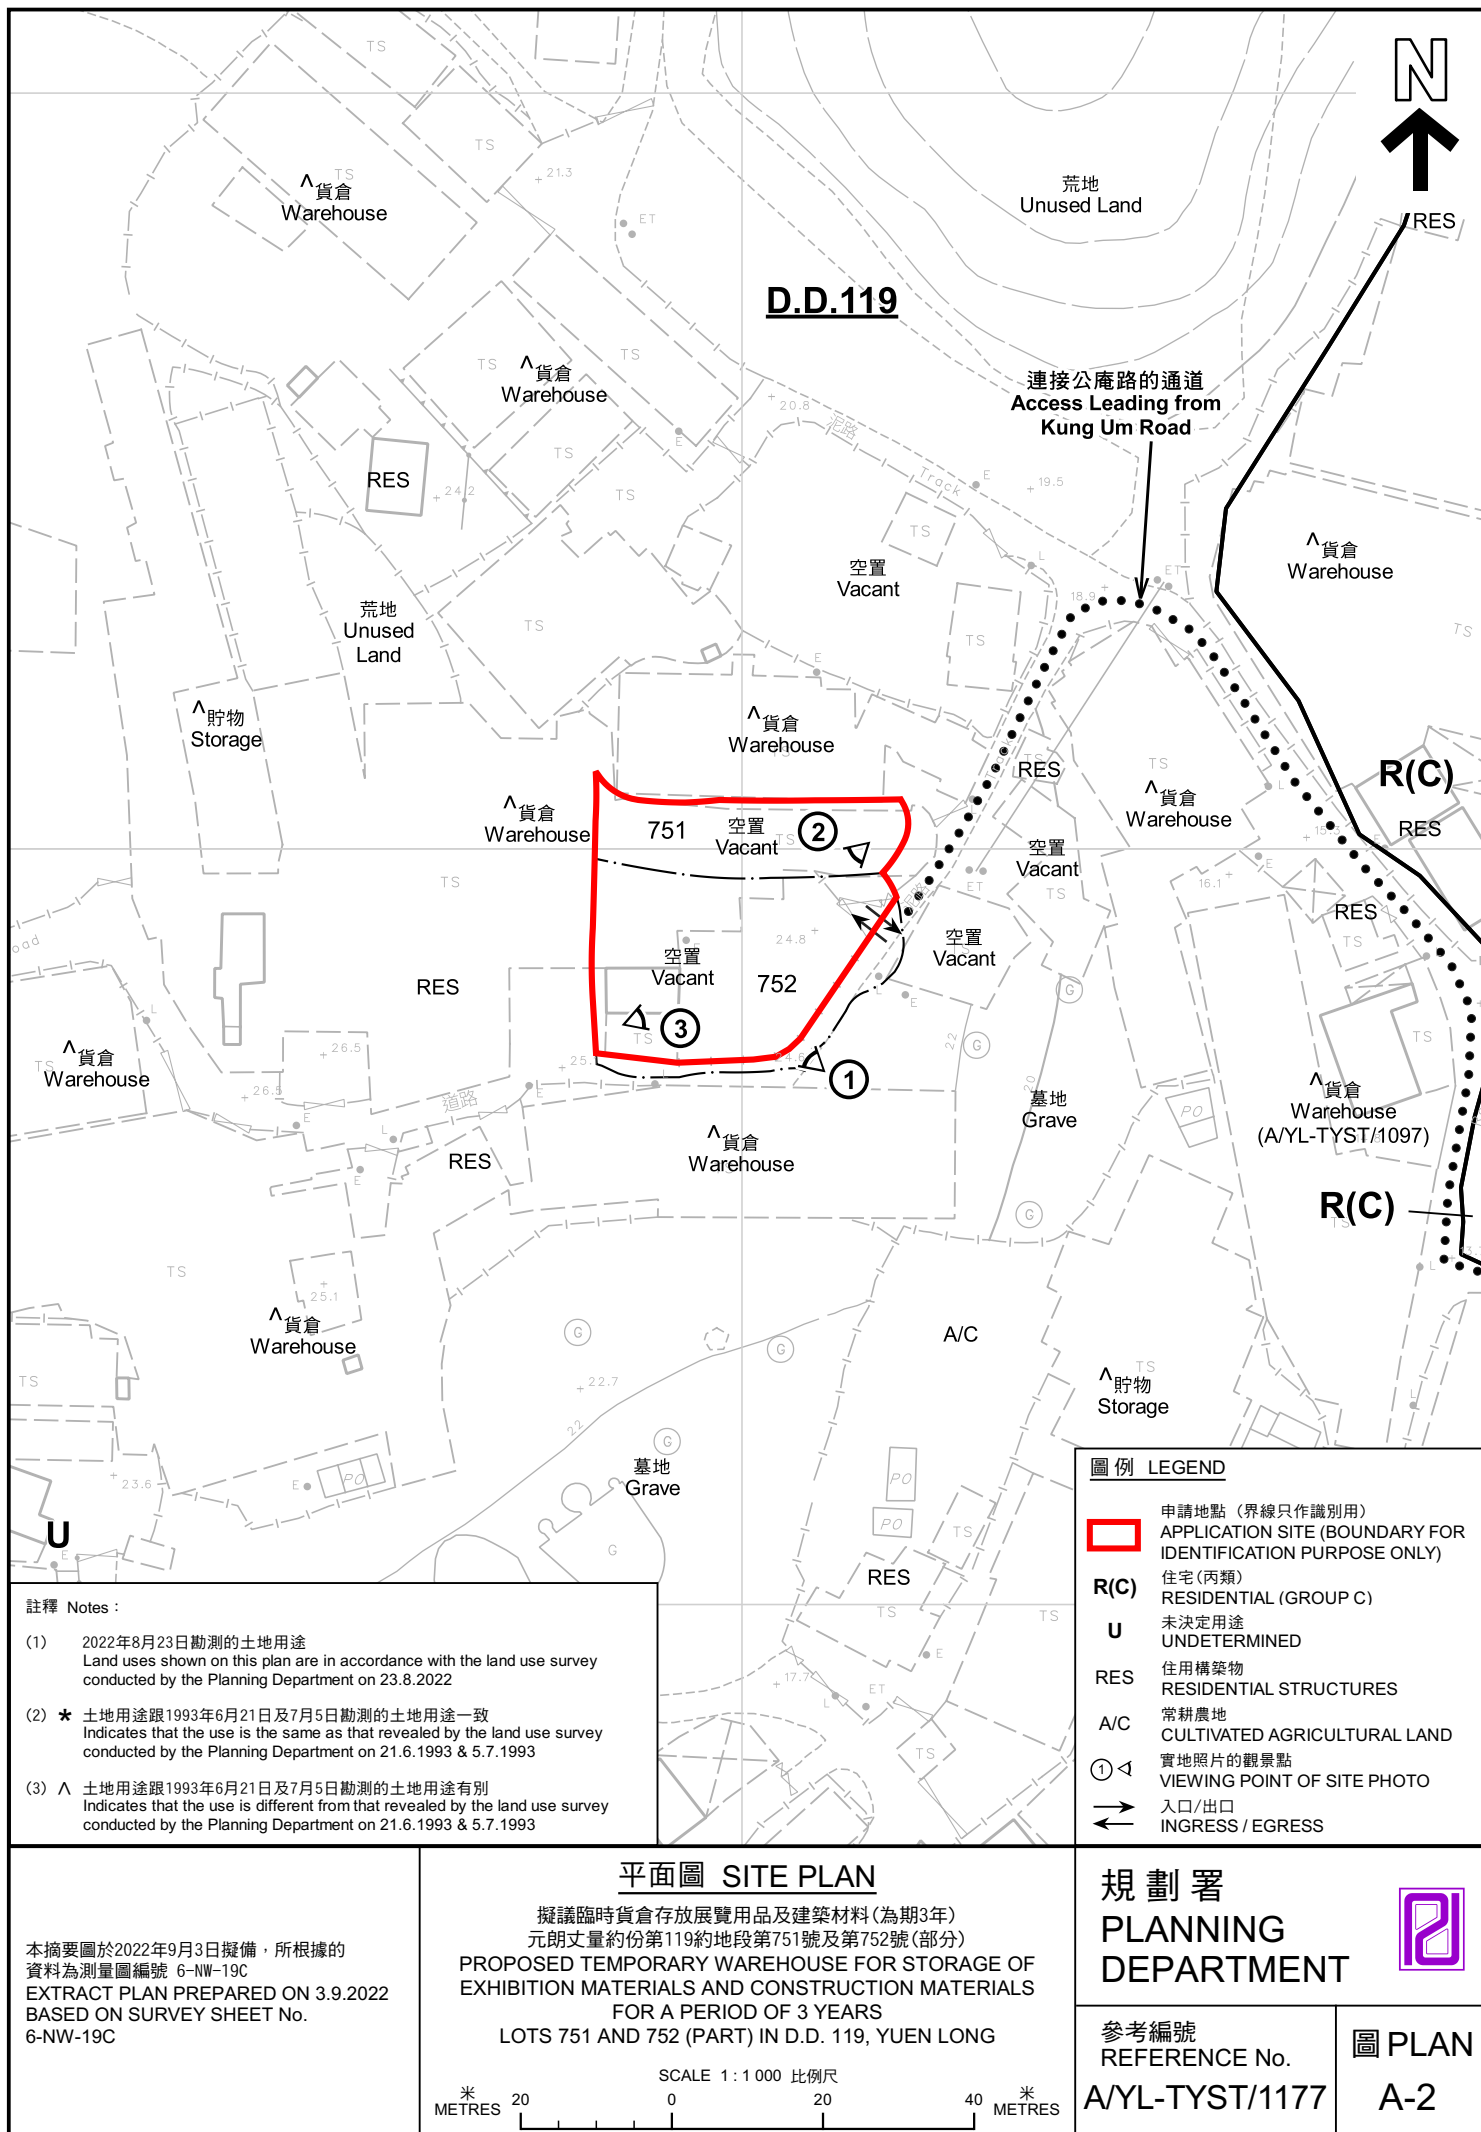



白沙村
Pak Sha
Tsuen

連接公庵路的通道
Access Leading from
Kung Um Road

圖例 LEGEND



申請地點(界線只作識別用)
APPLICATION SITE
(BOUNDARY FOR IDENTIFICATION
PURPOSE ONLY)

本摘要圖於2022年9月5日擬備，所根據
的資料為地政總署於2021年8月22日拍得
的航攝照片編號 E140838C
EXTRACT PLAN PREPARED ON 5.9.2022
BASED ON AERIAL PHOTO No.
E140838C TAKEN ON 22.8.2021 BY
LANDS DEPARTMENT

航攝照片 AERIAL PHOTO

擬議臨時貨倉存放展覽用品及建築材料(為期3年)
元朗丈量約份第119約地段第751號及第752號(部分)
PROPOSED TEMPORARY WAREHOUSE FOR STORAGE OF
EXHIBITION MATERIALS AND CONSTRUCTION MATERIALS
FOR A PERIOD OF 3 YEARS
LOTS 751 AND 752 (PART) IN D.D. 119, YUEN LONG

規劃署
PLANNING
DEPARTMENT



參考編號
REFERENCE No.
AYL-TYST/1177

圖 PLAN
A-3



實地照片 SITE PHOTOS

擬議臨時貨倉存放展覽用品及建築材料(為期3年)
元朗丈量約份第119約地段第751號及第752號(部分)
PROPOSED TEMPORARY WAREHOUSE FOR STORAGE OF
EXHIBITION MATERIALS AND CONSTRUCTION MATERIALS
FOR A PERIOD OF 3 YEARS
LOTS 751 AND 752 (PART) IN D.D. 119, YUEN LONG

規 劃 署
PLANNING
DEPARTMENT



參考編號
REFERENCE No.
A/YL-TYST/1177

圖 PLAN
A-4

本圖於2022年9月5日擬備，所根據的資料為攝於2022年8月9日的實地照片
PLAN PREPARED ON 5.9.2022
BASED ON SITE PHOTOS
TAKEN ON 9.8.2022