
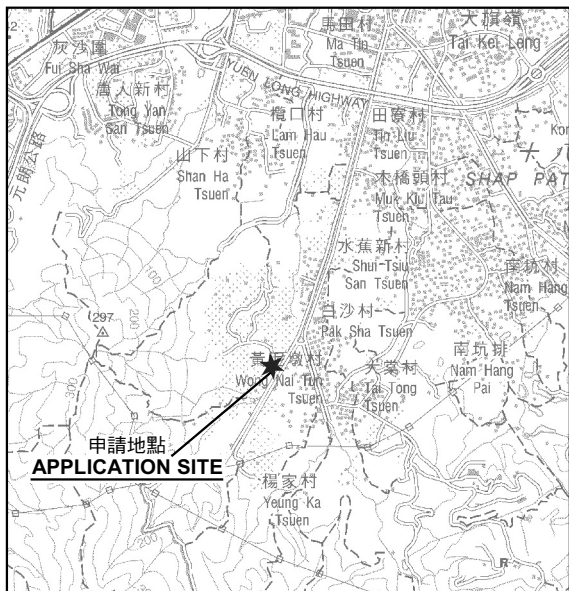


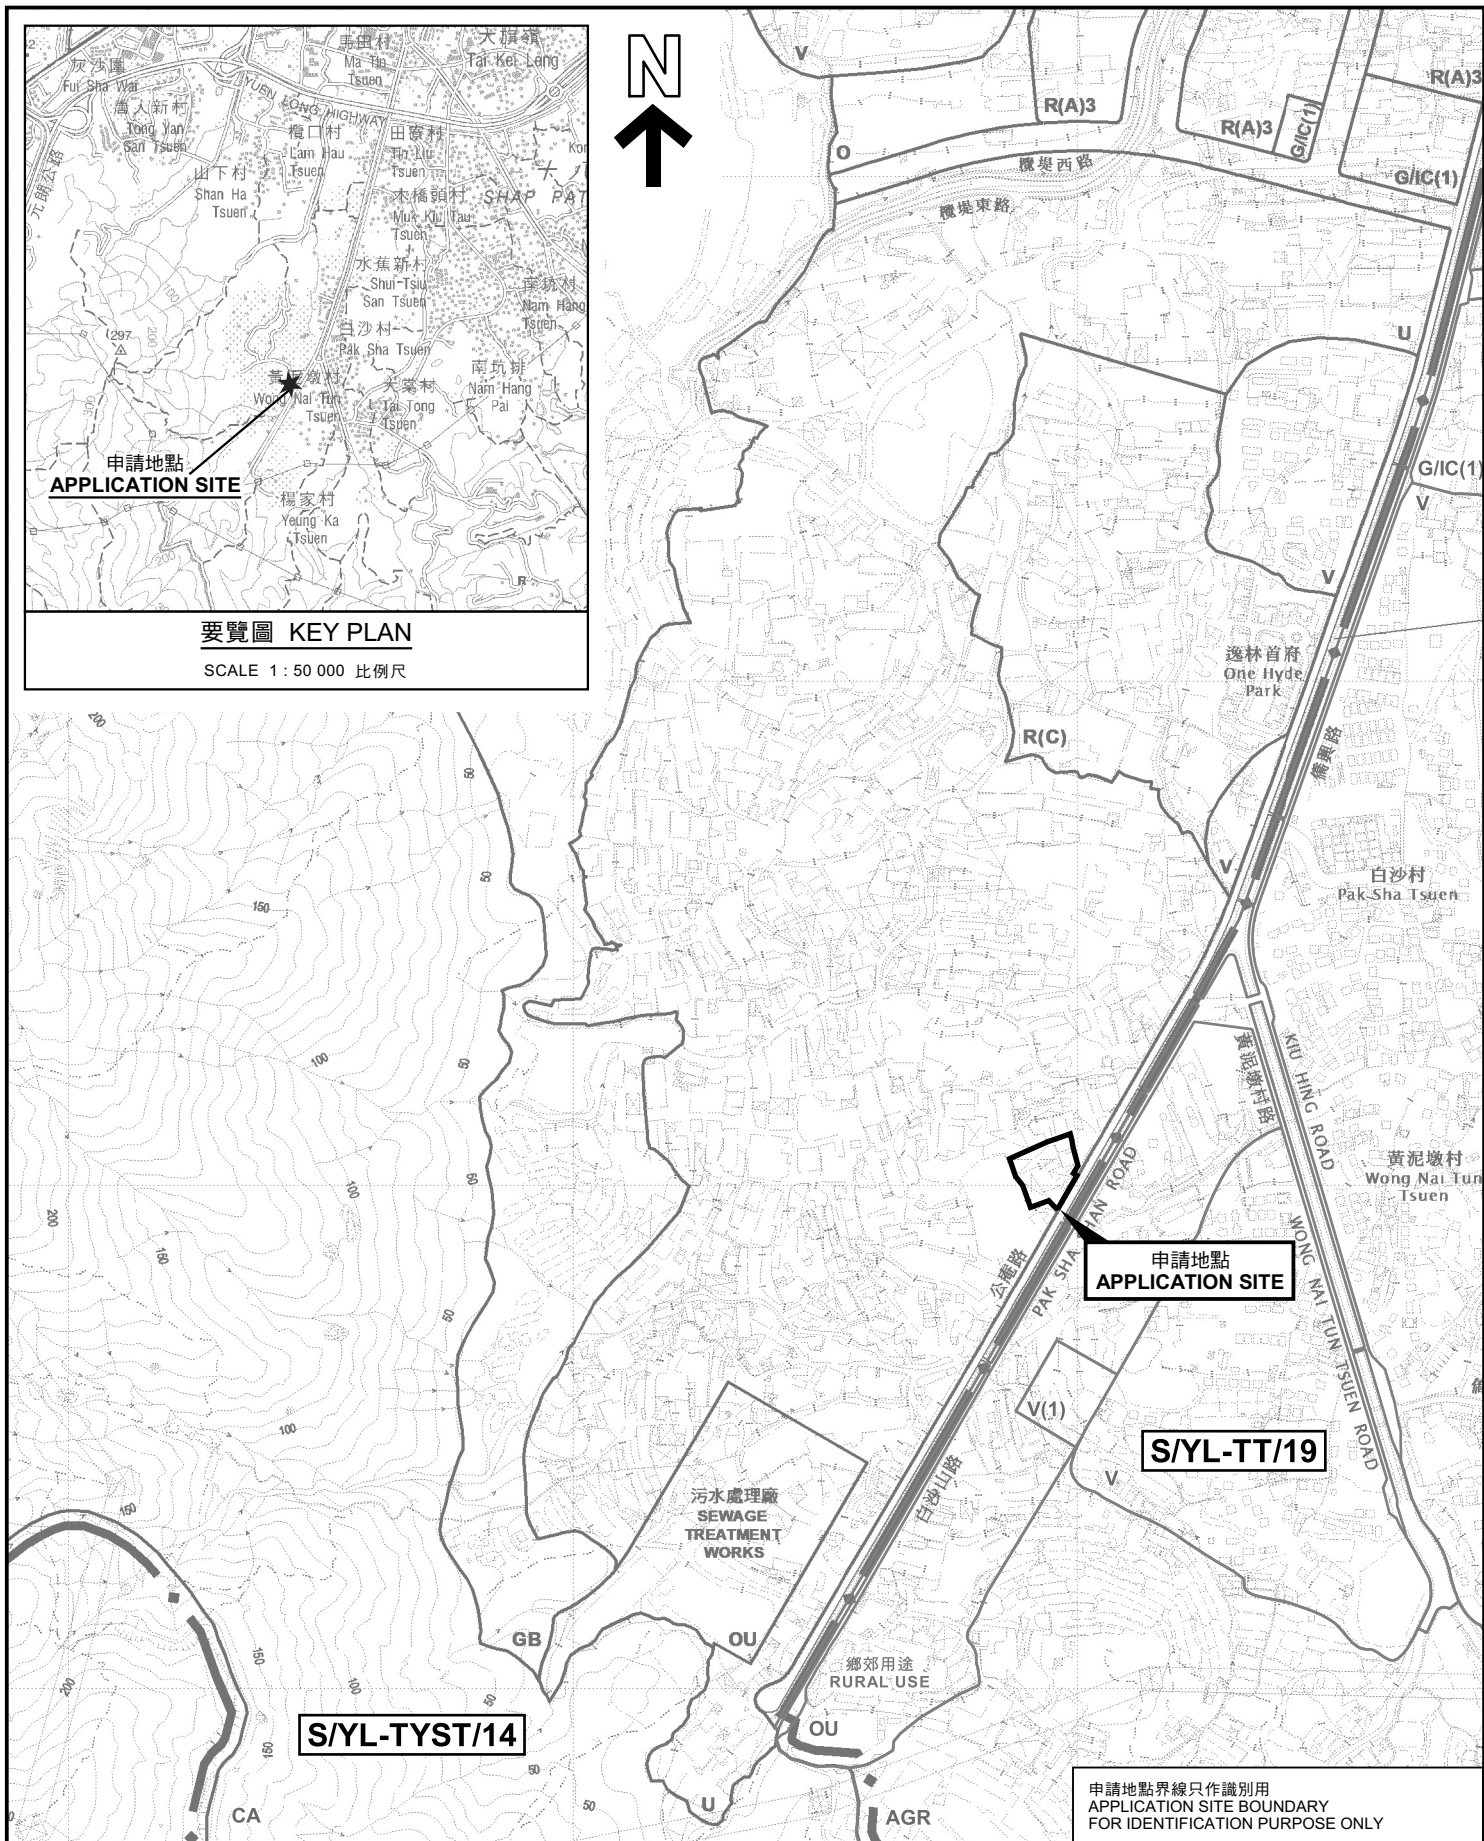

要覽圖 KEY PLAN

SCALE 1 : 50 000 比例尺

位置圖 LOCATION PLAN

臨時貨倉存放食品連附屬辦公室(為期3年)
元朗公庵路丈量約份第119約地段第1162號餘段(部分)和毗連政府土地
TEMPORARY WAREHOUSE FOR STORAGE OF FOOD PROVISIONS
WITH ANCILLARY OFFICE FOR A PERIOD OF 3 YEARS
LOT 1162 RP (PART) IN D.D. 119 AND
ADJOINING GOVERNMENT LAND, KUNG UM ROAD, YUEN LONG

SCALE 1 : 7 500 比例尺

米 100 0 100 200 300 米
METRES

規 劃 署
PLANNING
DEPARTMENT



參考編號
REFERENCE No.

A/YL-TYST/1206

圖 PLAN

A-1

本摘要圖於2023年3月23日擬備，
所根據的資料為於2021年8月10日
核准的分區計劃大綱圖編號 S/YL-TYST/14
EXTRACT PLAN PREPARED ON 23.3.2023
BASED ON OUTLINE ZONING PLAN No.
S/YL-TYST/14 APPROVED ON 10.8.2021