


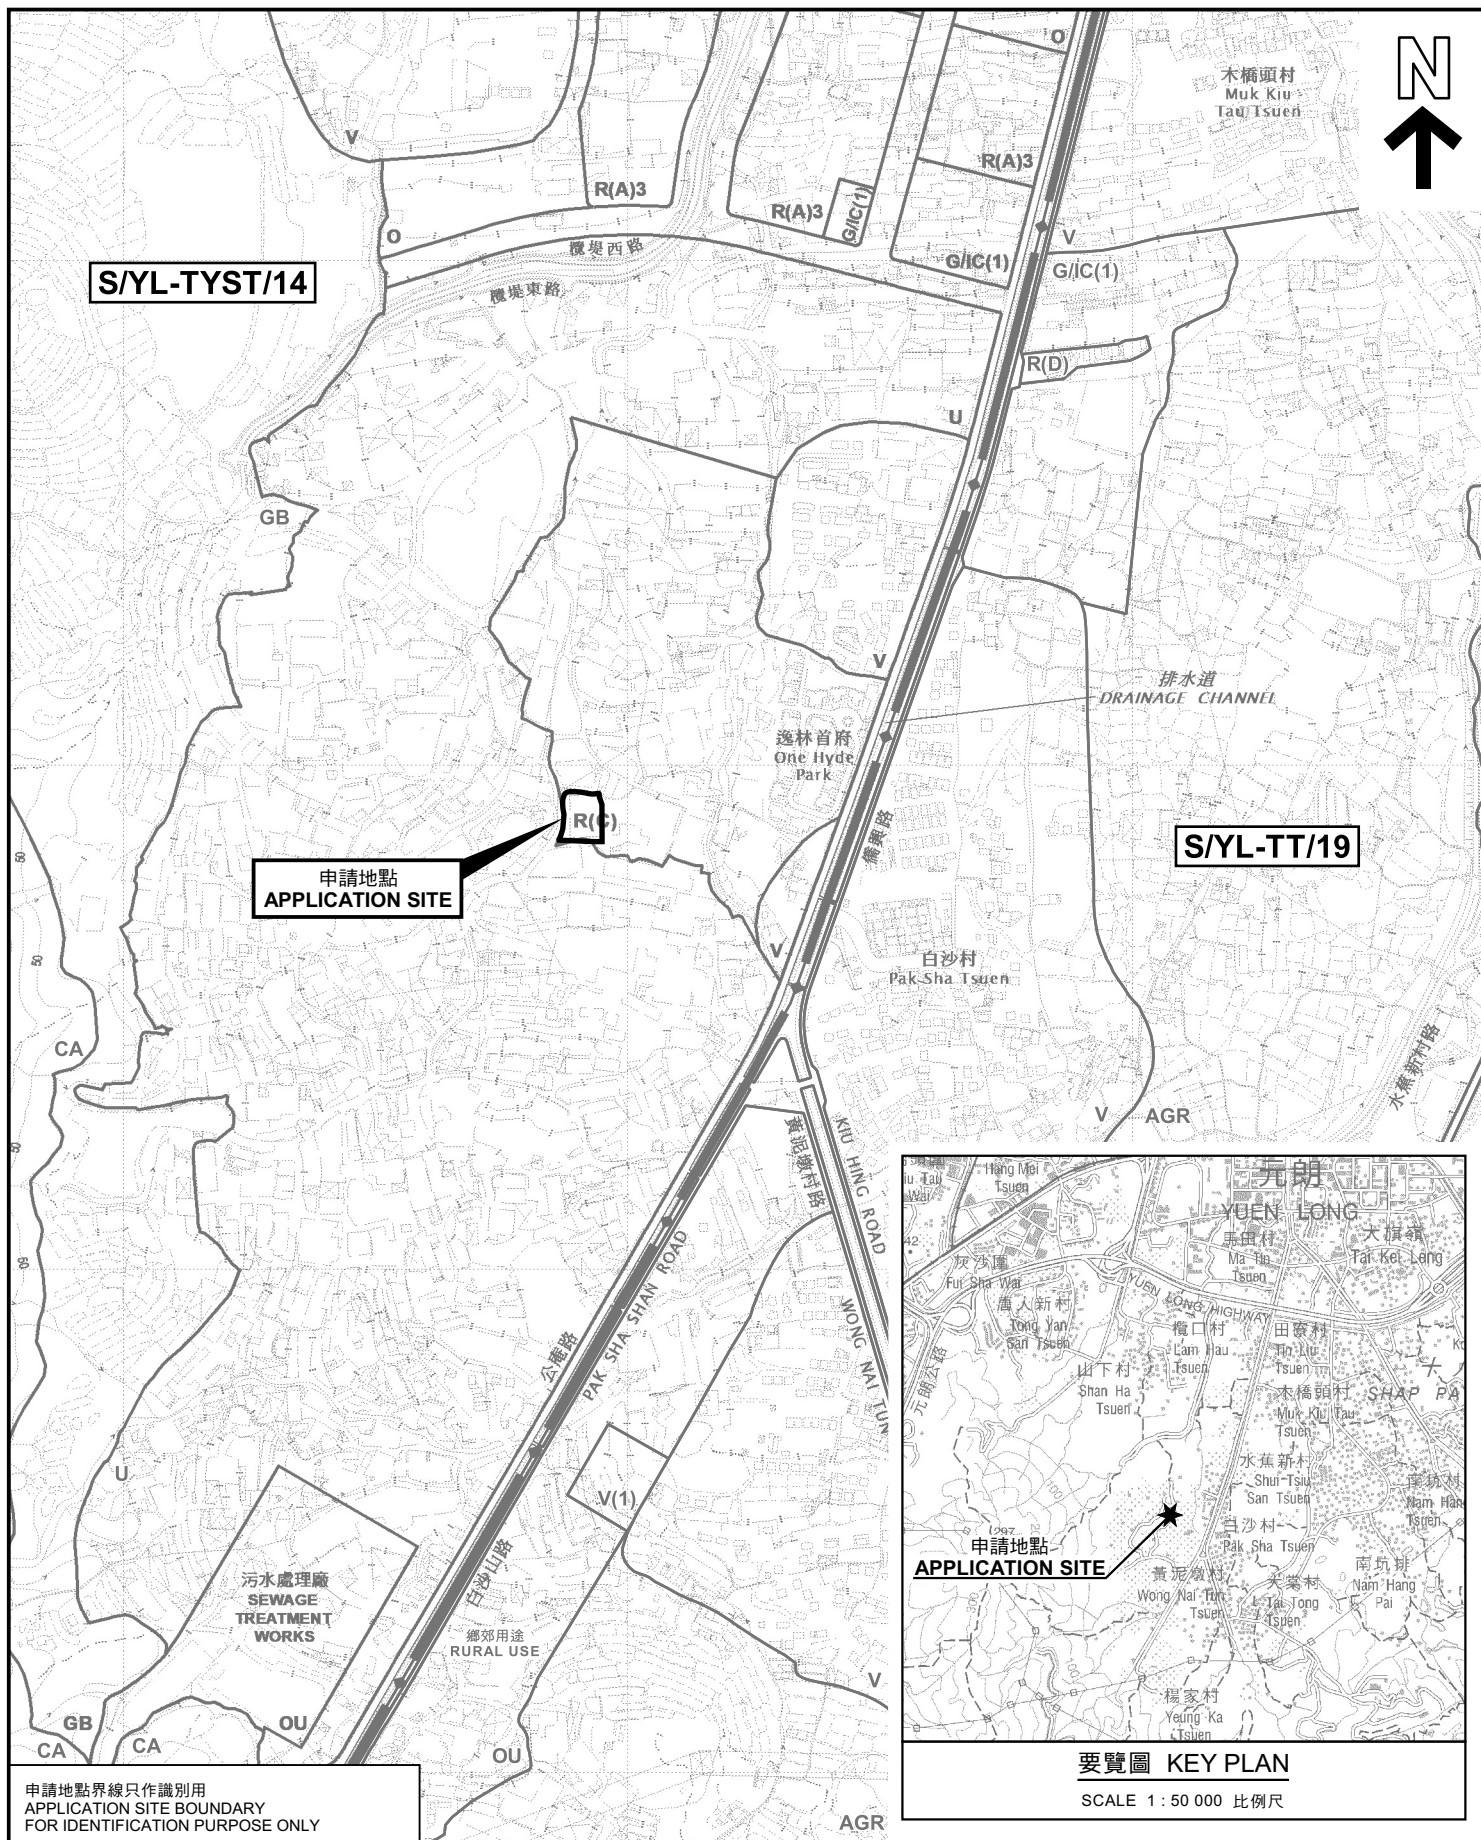


申請地點界線只作識別用
APPLICATION SITE BOUNDARY
FOR IDENTIFICATION PURPOSE ONLY

位置圖 LOCATION PLAN

擬議臨時康體文娛場所(室內康樂中心) (為期3年)
元朗白沙村丈量約份第119約地段第1277號B分段(部分)、
第1279號B分段第1小分段A分段、第1279號B分段第1小分段B分段(部分)及第1281號
PROPOSED TEMPORARY PLACE OF RECREATION, SPORTS OR CULTURE
(INDOOR RECREATION CENTRE) FOR A PERIOD OF 3 YEARS
LOTS 1277 S.B (PART), 1279 S.B ss.1 S.A, 1279 S.B ss.1 S.B (PART) AND
1281 IN D.D. 119, PAK SHA TSUEN, YUEN LONG

SCALE 1:7 500 比例尺

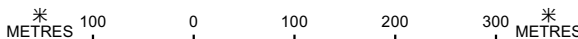

規 劃 署
PLANNING
DEPARTMENT



參考編號
REFERENCE No.
A/YL-TYST/1212

圖 PLAN
A-1

本摘要圖於2023年6月15日擬備，
所根據的資料為於2021年8月10日
核准的分區計劃大綱圖編號 S/YL-TYST/14
EXTRACT PLAN PREPARED ON 15.6.2023
BASED ON OUTLINE ZONING PLAN No.
S/YL-TYST/14 APPROVED ON 10.8.2021