



Figure 2
Proposed
Layout
Plan


Scale: 1:1250

Legend:
11m x 3.5m loading/
unloading space for
medium/heavy goods
vehicle
Structure

(摘錄自申請人於 4. 5. 2023 呈交的申請書)
(Extract from Applicant's
Submission of 4.5.2023)

參考編號
REFERENCE No.
A/YL-TYST/1213

繪圖 DRAWING
A-1

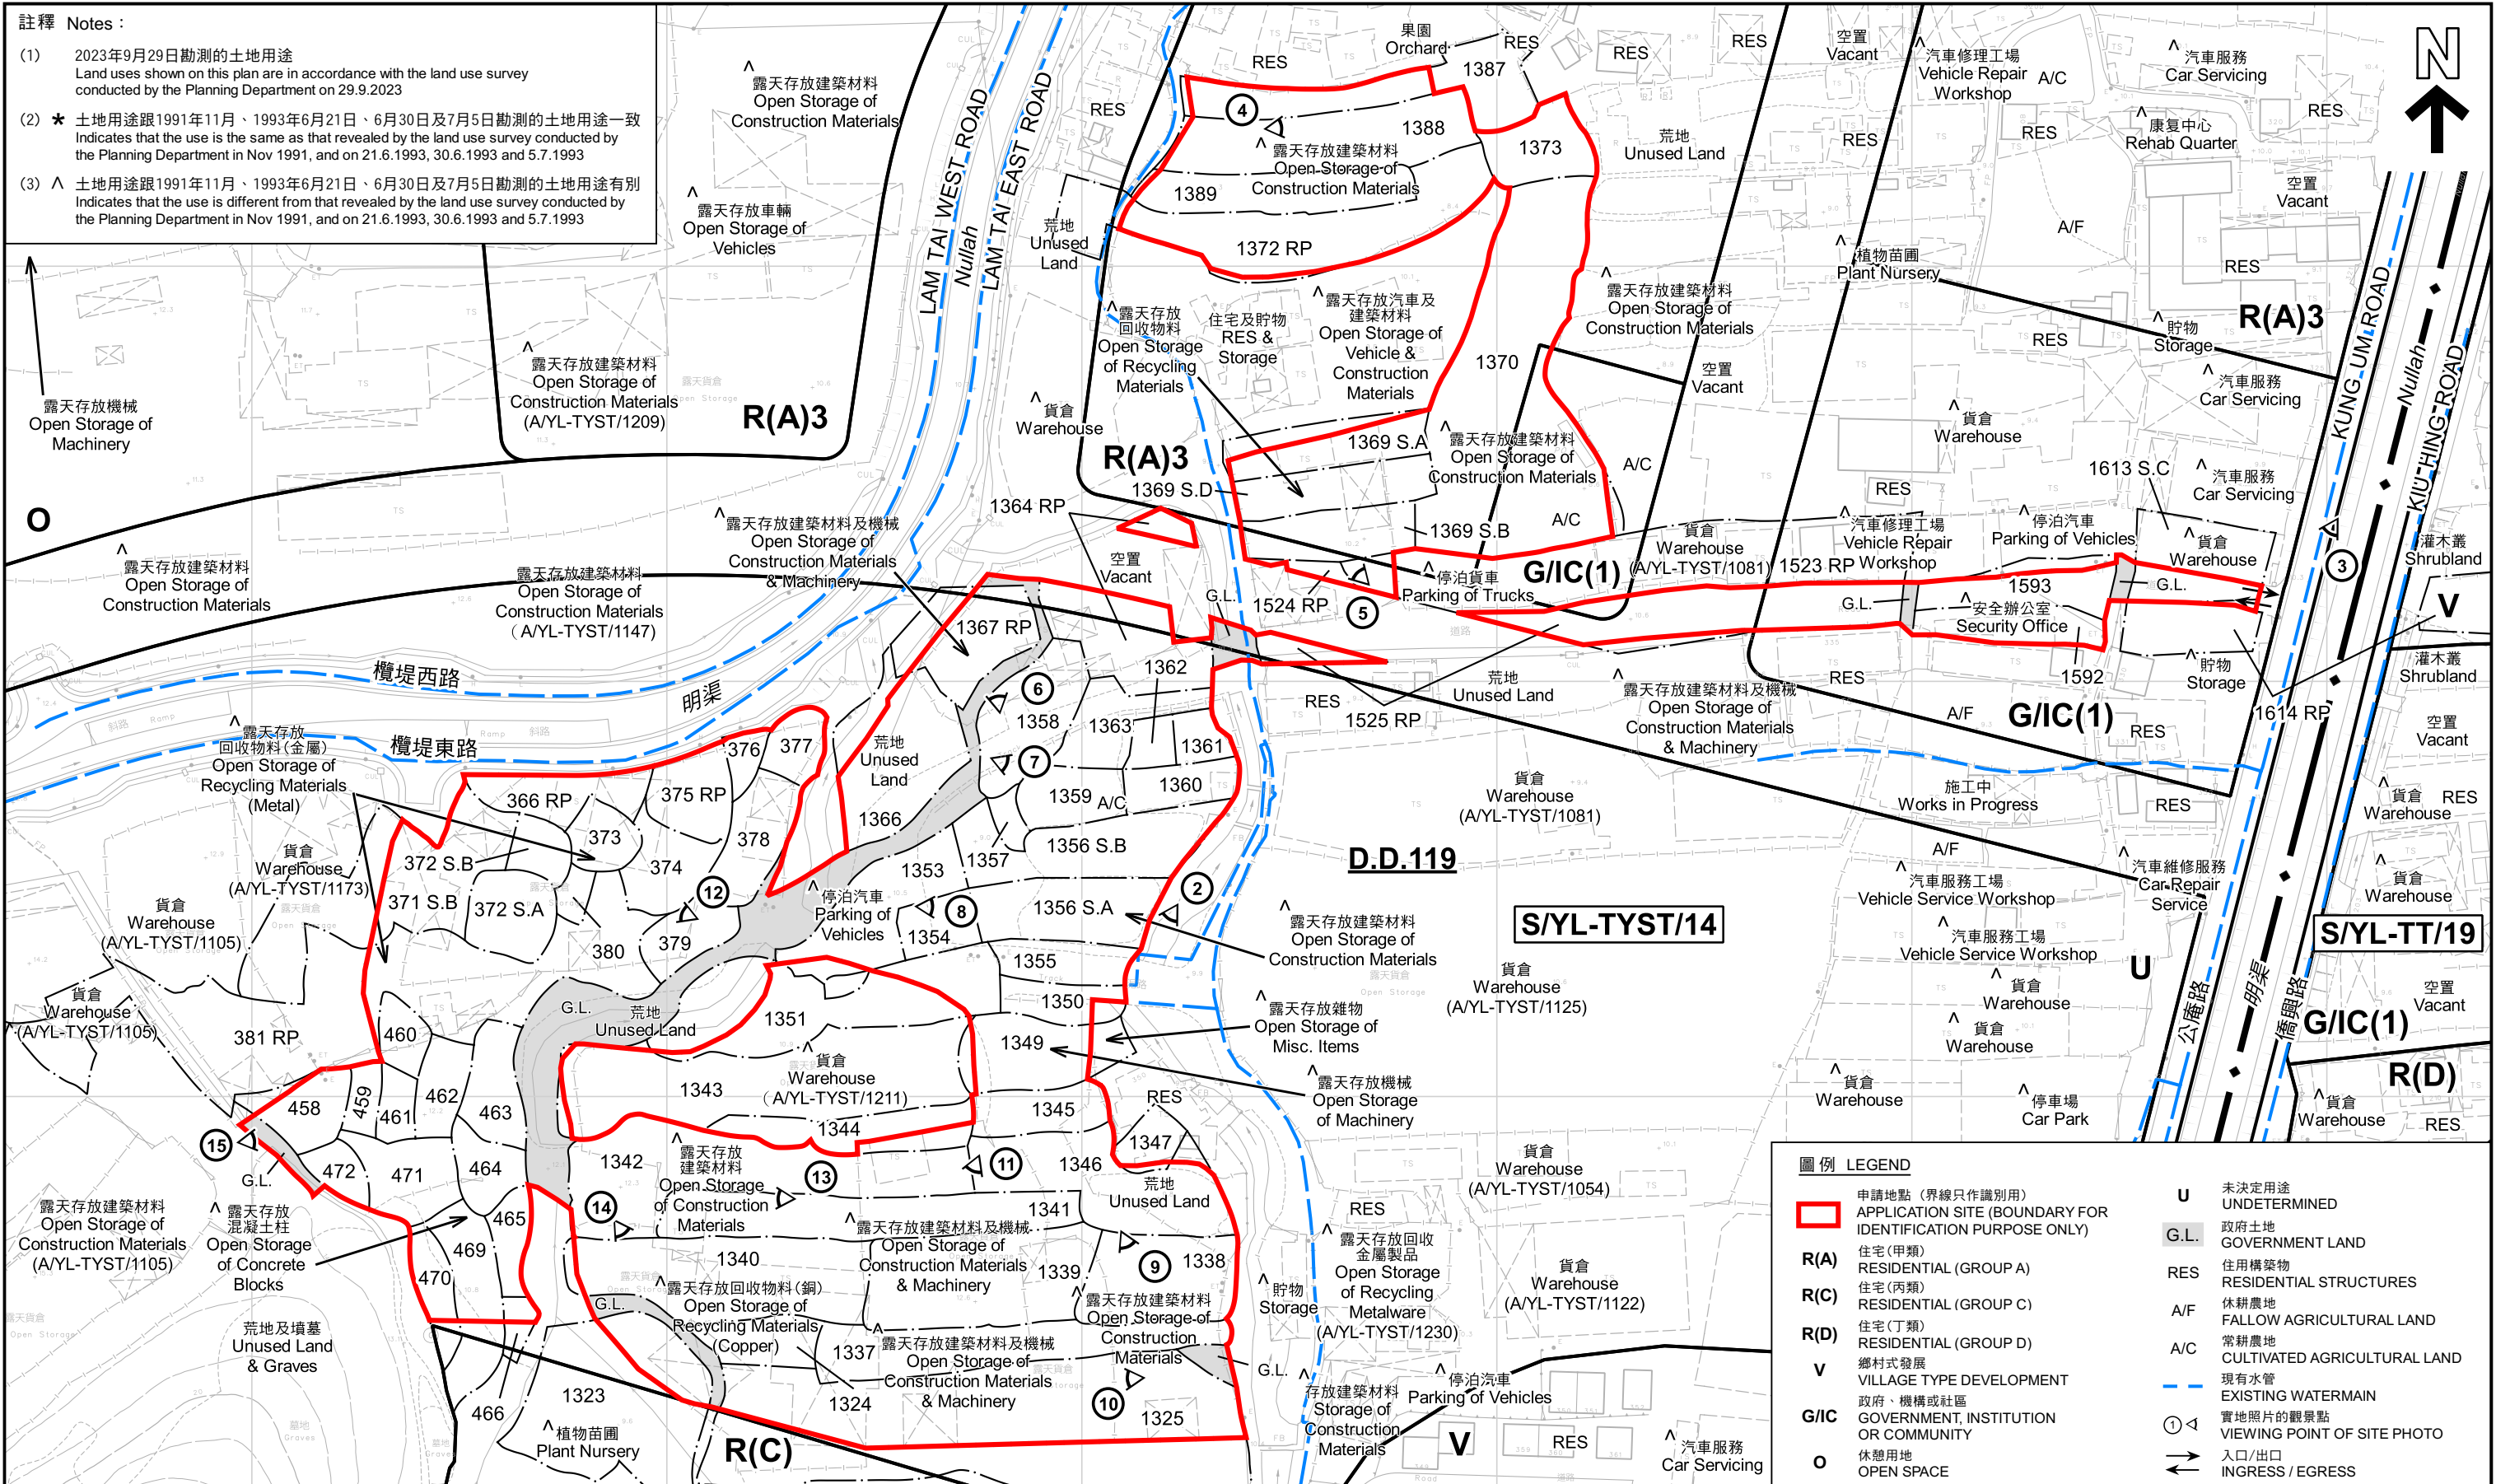

本摘要圖於2023年10月3日擬備，所根據的資料為測量圖編號 6-NW-19A 及 19B
EXTRACT PLAN PREPARED ON 3.10.2023
BASED ON SURVEY SHEETS No. 6-NW-19A & 19B

平面圖 SITE PLAN

臨時露天存放建築機械和材料、回收物料及舊電器連附屬工場(為期3年)
元朗唐人新村丈量約份第119約多個地段和毗連政府土地
TEMPORARY OPEN STORAGE OF CONSTRUCTION MACHINERY AND MATERIALS, RECYCLING MATERIALS AND USED ELECTRICAL APPLIANCES WITH ANCILLARY WORKSHOP FOR A PERIOD OF 3 YEARS
VARIOUS LOTS IN D.D. 119 AND ADJOINING GOVERNMENT LAND, TONG YAN SAN TSUEN, YUEN LONG

SCALE 1 : 1 500 比例尺


米 20 0 20 40 60 80 100 120 米
METRES

規劃署
PLANNING DEPARTMENT



參考編號
REFERENCE No.
A/YL-TYST/1213

圖 PLAN
A-2

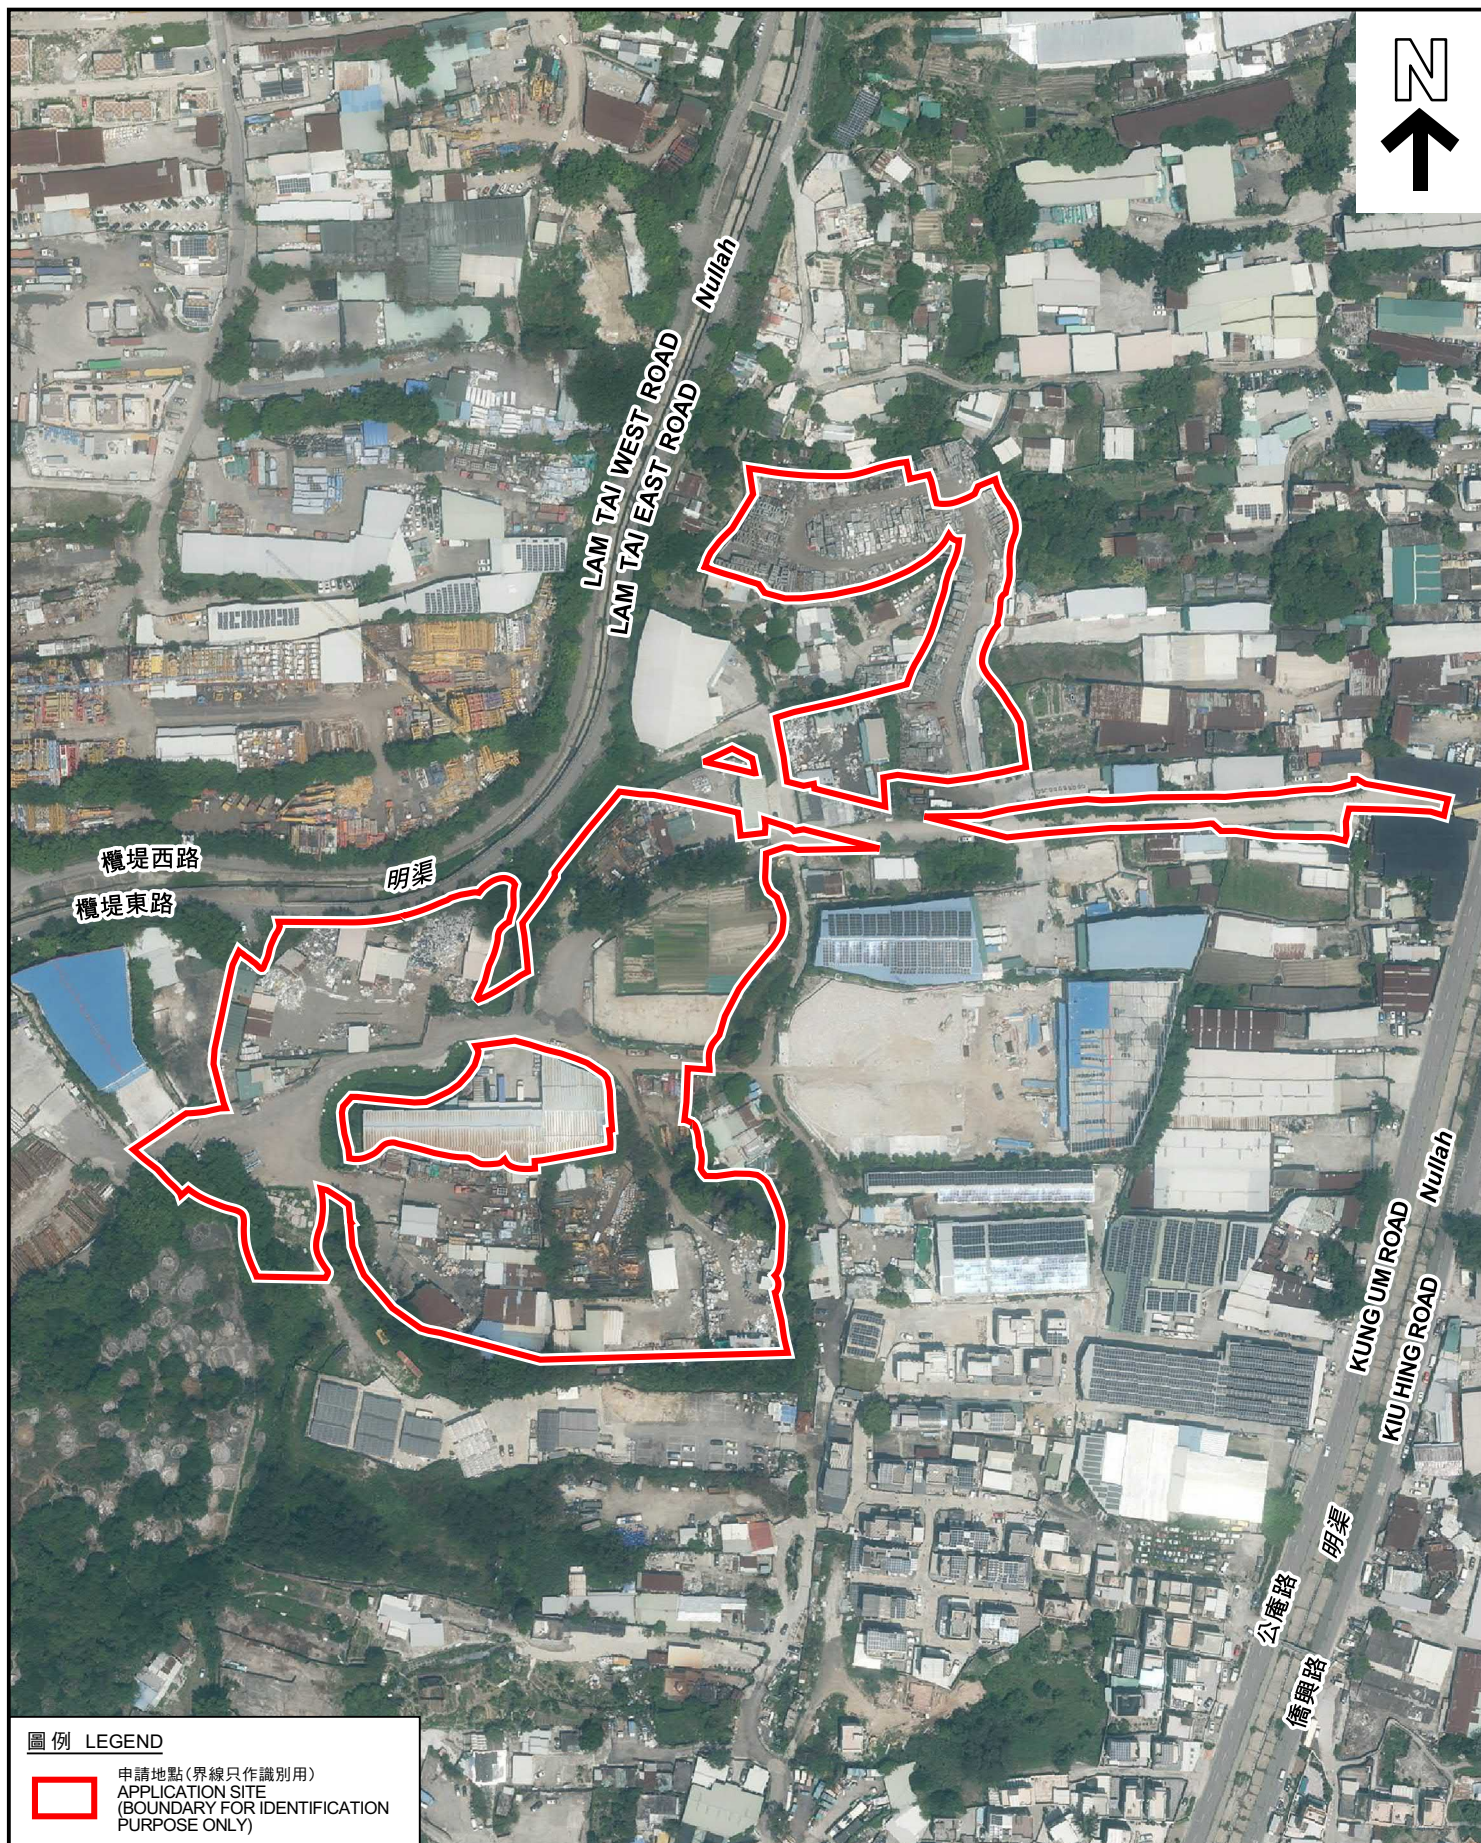

圖例 LEGEND

 申請地點(界線只作識別用途)
APPLICATION SITE
(BOUNDARY FOR IDENTIFICATION
PURPOSE ONLY)

本摘要圖於2023年9月28日擬備，所根據的資料為地政總署於2022年4月5日拍得的航攝照片編號 E157735C
EXTRACT PLAN PREPARED ON 28.9.2023
BASED ON AERIAL PHOTO No.
E157735C TAKEN ON 5.4.2022 BY
LANDS DEPARTMENT

航攝照片 AERIAL PHOTO


臨時露天存放建築機械和材料、回收物料及舊電器連附屬工場(為期3年)
元朗唐人新村丈量約份第119約多個地段和毗連政府土地
TEMPORARY OPEN STORAGE OF CONSTRUCTION MACHINERY AND
MATERIALS, RECYCLING MATERIALS AND USED ELECTRICAL
APPLIANCES WITH ANCILLARY WORKSHOP FOR A PERIOD OF 3 YEARS
VARIOUS LOTS IN D.D. 119 AND ADJOINING GOVERNMENT LAND,
TONG YAN SAN TSUEN, YUEN LONG

規劃署
PLANNING
DEPARTMENT



參考編號
REFERENCE No.
AYL-TYST/1213

圖 PLAN
A-3

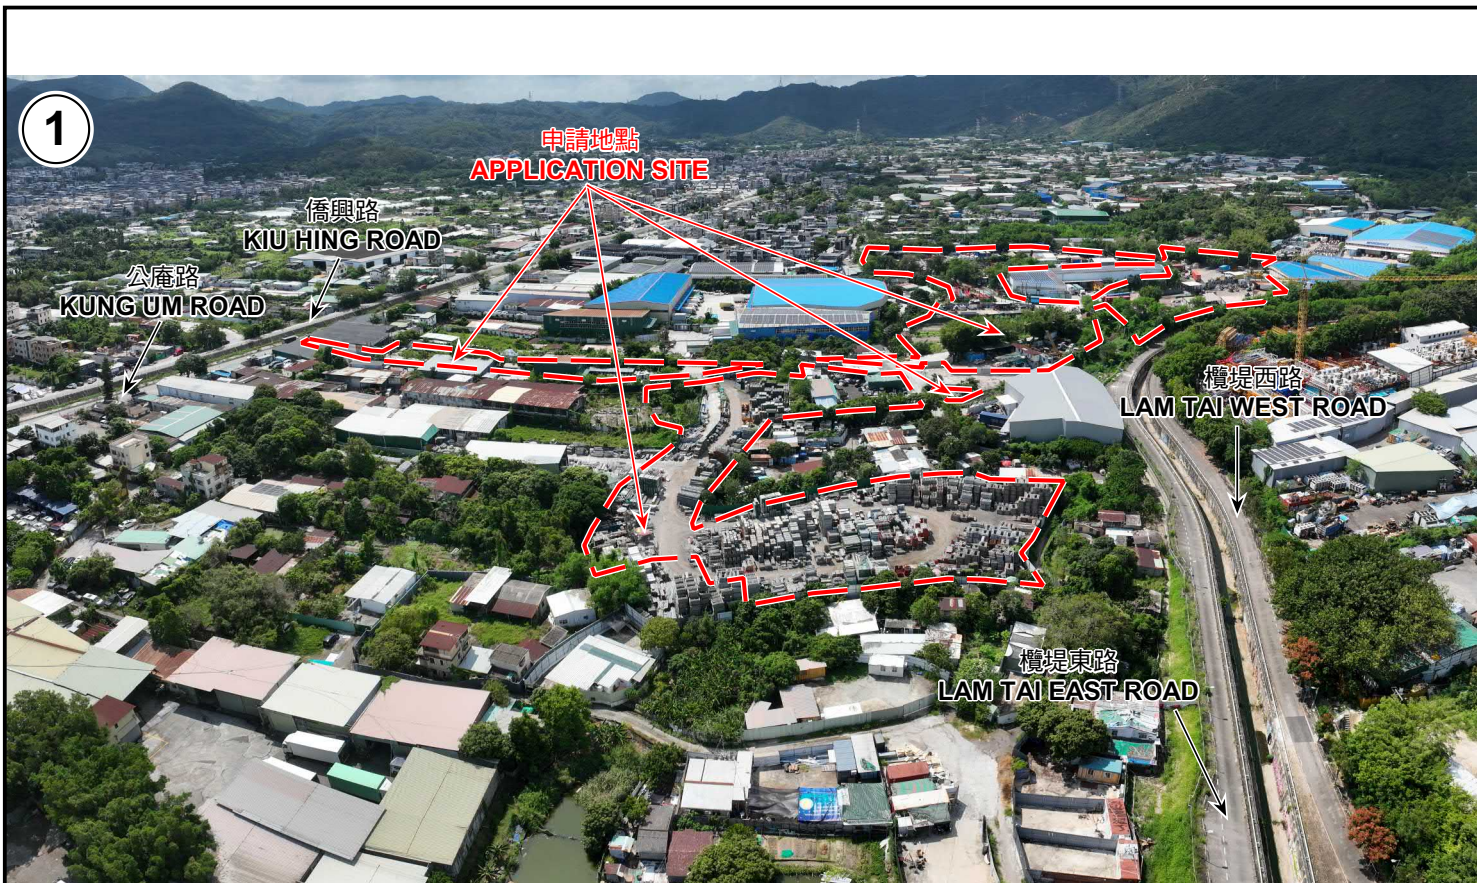

申請地點界線只作識別用 APPLICATION SITE BOUNDARY FOR IDENTIFICATION PURPOSE ONLY

實地照片 SITE PHOTOS

本圖於2023年10月3日擬備，所根據的資料為攝於2023年9月29日的實地照片
PLAN PREPARED ON 3.10.2023
BASED ON SITE PHOTOS
TAKEN ON 29.9.2023

臨時露天存放建築機械和材料、回收物料及舊電器連附屬工場(為期3年)
元朗唐人新村丈量約份第119約多個地段和毗連政府土地
TEMPORARY OPEN STORAGE OF CONSTRUCTION MACHINERY AND
MATERIALS, RECYCLING MATERIALS AND USED ELECTRICAL
APPLIANCES WITH ANCILLARY WORKSHOP FOR A PERIOD OF 3 YEARS
VARIOUS LOTS IN D.D. 119 AND ADJOINING GOVERNMENT LAND,
TONG YAN SAN TSUEN, YUEN LONG

規劃署
PLANNING
DEPARTMENT



參考編號
REFERENCE No.
A/YL-TYST/1213

圖 PLAN
A-4a



申請地點界線只作識別用 APPLICATION SITE BOUNDARY FOR IDENTIFICATION PURPOSE ONLY

實地照片 SITE PHOTOS

本圖於2023年10月3日擬備，所根據的資料為攝於2023年9月29日的實地照片
PLAN PREPARED ON 3.10.2023
BASED ON SITE PHOTOS
TAKEN ON 29.9.2023

臨時露天存放建築機械和材料、回收物料及舊電器連附屬工場(為期3年)
元朗唐人新村丈量約份第119約多個地段和毗連政府土地
TEMPORARY OPEN STORAGE OF CONSTRUCTION MACHINERY AND
MATERIALS, RECYCLING MATERIALS AND USED ELECTRICAL
APPLIANCES WITH ANCILLARY WORKSHOP FOR A PERIOD OF 3 YEARS
VARIOUS LOTS IN D.D. 119 AND ADJOINING GOVERNMENT LAND,
TONG YAN SAN TSUEN, YUEN LONG

規劃署
PLANNING
DEPARTMENT



參考編號
REFERENCE No.
A/YL-TYST/1213

圖 PLAN
A-4b



實地照片 SITE PHOTOS

本圖於2023年10月3日擬備，所根據的資料為攝於2023年9月29日的實地照片
PLAN PREPARED ON 3.10.2023
BASED ON SITE PHOTOS
TAKEN ON 29.9.2023

臨時露天存放建築機械和材料、回收物料及舊電器連附屬工場(為期3年)
元朗唐人新村丈量約份第119約多個地段和毗連政府土地
TEMPORARY OPEN STORAGE OF CONSTRUCTION MACHINERY AND
MATERIALS, RECYCLING MATERIALS AND USED ELECTRICAL
APPLIANCES WITH ANCILLARY WORKSHOP FOR A PERIOD OF 3 YEARS
VARIOUS LOTS IN D.D. 119 AND ADJOINING GOVERNMENT LAND,
TONG YAN SAN TSUEN, YUEN LONG

規 劃 署
PLANNING
DEPARTMENT



參考編號
REFERENCE No.
A/YL-TYST/1213

圖 PLAN
A-4c



申請地點
APPLICATION SITE



申請地點
APPLICATION SITE



申請地點
APPLICATION SITE

實地照片 SITE PHOTOS

本圖於2023年10月3日擬備，所根據的資料為攝於2023年9月29日的實地照片
PLAN PREPARED ON 3.10.2023
BASED ON SITE PHOTOS
TAKEN ON 29.9.2023

臨時露天存放建築機械和材料、回收物料及舊電器連附屬工場(為期3年)
元朗唐人新村丈量約份第119約多個地段和毗連政府土地
TEMPORARY OPEN STORAGE OF CONSTRUCTION MACHINERY AND
MATERIALS, RECYCLING MATERIALS AND USED ELECTRICAL
APPLIANCES WITH ANCILLARY WORKSHOP FOR A PERIOD OF 3 YEARS
VARIOUS LOTS IN D.D. 119 AND ADJOINING GOVERNMENT LAND,
TONG YAN SAN TSUEN, YUEN LONG

規 劃 署
PLANNING
DEPARTMENT



參考編號
REFERENCE No.
A/YL-TYST/1213

圖 PLAN
A-4d

12



13



14



15



實地照片 SITE PHOTOS

本圖於2023年10月3日擬備，所根據的資料為攝於2023年9月29日的實地照片
PLAN PREPARED ON 3.10.2023
BASED ON SITE PHOTOS
TAKEN ON 29.9.2023


臨時露天存放建築機械和材料、回收物料及舊電器連附屬工場(為期3年)
元朗唐人新村丈量約份第119約多個地段和毗連政府土地
TEMPORARY OPEN STORAGE OF CONSTRUCTION MACHINERY AND
MATERIALS, RECYCLING MATERIALS AND USED ELECTRICAL
APPLIANCES WITH ANCILLARY WORKSHOP FOR A PERIOD OF 3 YEARS
VARIOUS LOTS IN D.D. 119 AND ADJOINING GOVERNMENT LAND,
TONG YAN SAN TSUEN, YUEN LONG

規 劃 署
PLANNING
DEPARTMENT



參考編號
REFERENCE No.
A/YL-TYST/1213

圖 PLAN
A-4e

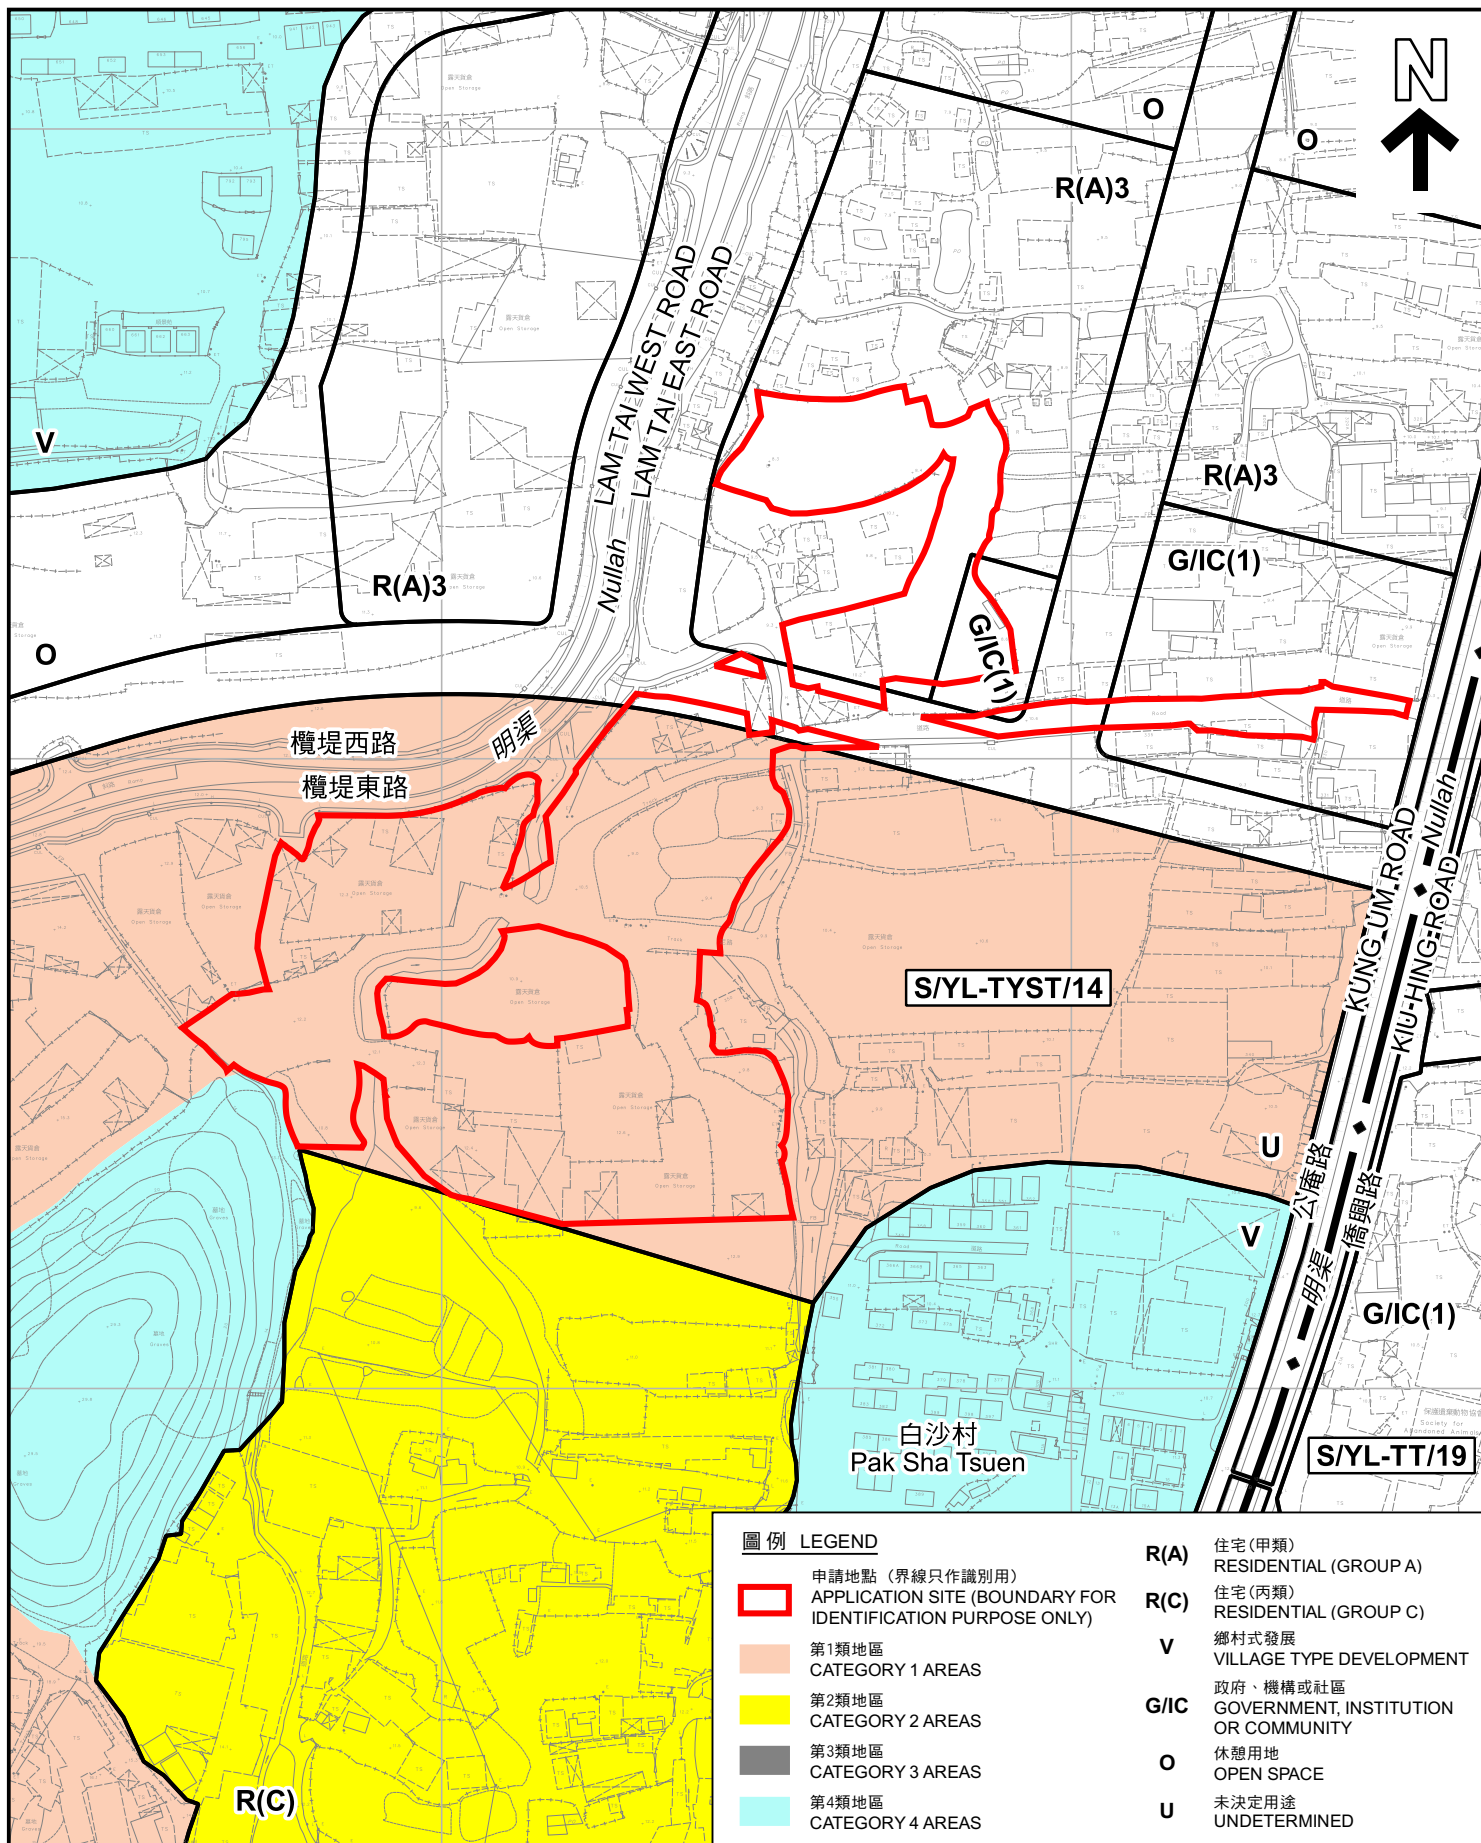

圖例 LEGEND

申請地點 (界線只作識別用)
APPLICATION SITE (BOUNDARY FOR
IDENTIFICATION PURPOSE ONLY)

- 第1類地區
CATEGORY 1 AREAS
- 第2類地區
CATEGORY 2 AREAS
- 第3類地區
CATEGORY 3 AREAS
- 第4類地區
CATEGORY 4 AREAS

- R(A) 住宅(甲類)
RESIDENTIAL (GROUP A)
- R(C) 住宅(丙類)
RESIDENTIAL (GROUP C)
- V 鄉村式發展
VILLAGE TYPE DEVELOPMENT
- G/IC 政府、機構或社區
GOVERNMENT, INSTITUTION
OR COMMUNITY
- O 休憩用地
OPEN SPACE
- U 未決定用途
UNDETERMINED

平面圖 SITE PLAN

臨時露天存放建築機械和材料、回收物料及舊電器連附屬工場(為期3年)
元朗唐人新村丈量約份第119約多個地段和毗連政府土地

TEMPORARY OPEN STORAGE OF CONSTRUCTION MACHINERY AND
MATERIALS, RECYCLING MATERIALS AND USED ELECTRICAL
APPLIANCES WITH ANCILLARY WORKSHOP FOR A PERIOD OF 3 YEARS
VARIOUS LOTS IN D.D. 119 AND ADJOINING GOVERNMENT LAND,
TONG YAN SAN TSUEN, YUEN LONG

SCALE 1:3 000 比例尺

50 0 50 100
METRES METRES

規劃署
PLANNING
DEPARTMENT



參考編號
REFERENCE No.
A/YL-TYST/1213

圖 PLAN
A-5

本摘要圖於2023年10月3日擬備，所根據的
資料為測量圖編號 6-NW-19A、19B、19C 及 19D
EXTRACT PLAN PREPARED ON 3.10.2023
BASED ON SURVEY SHEETS No.
6-NW-19A, 19B, 19C & 19D