


出公產路

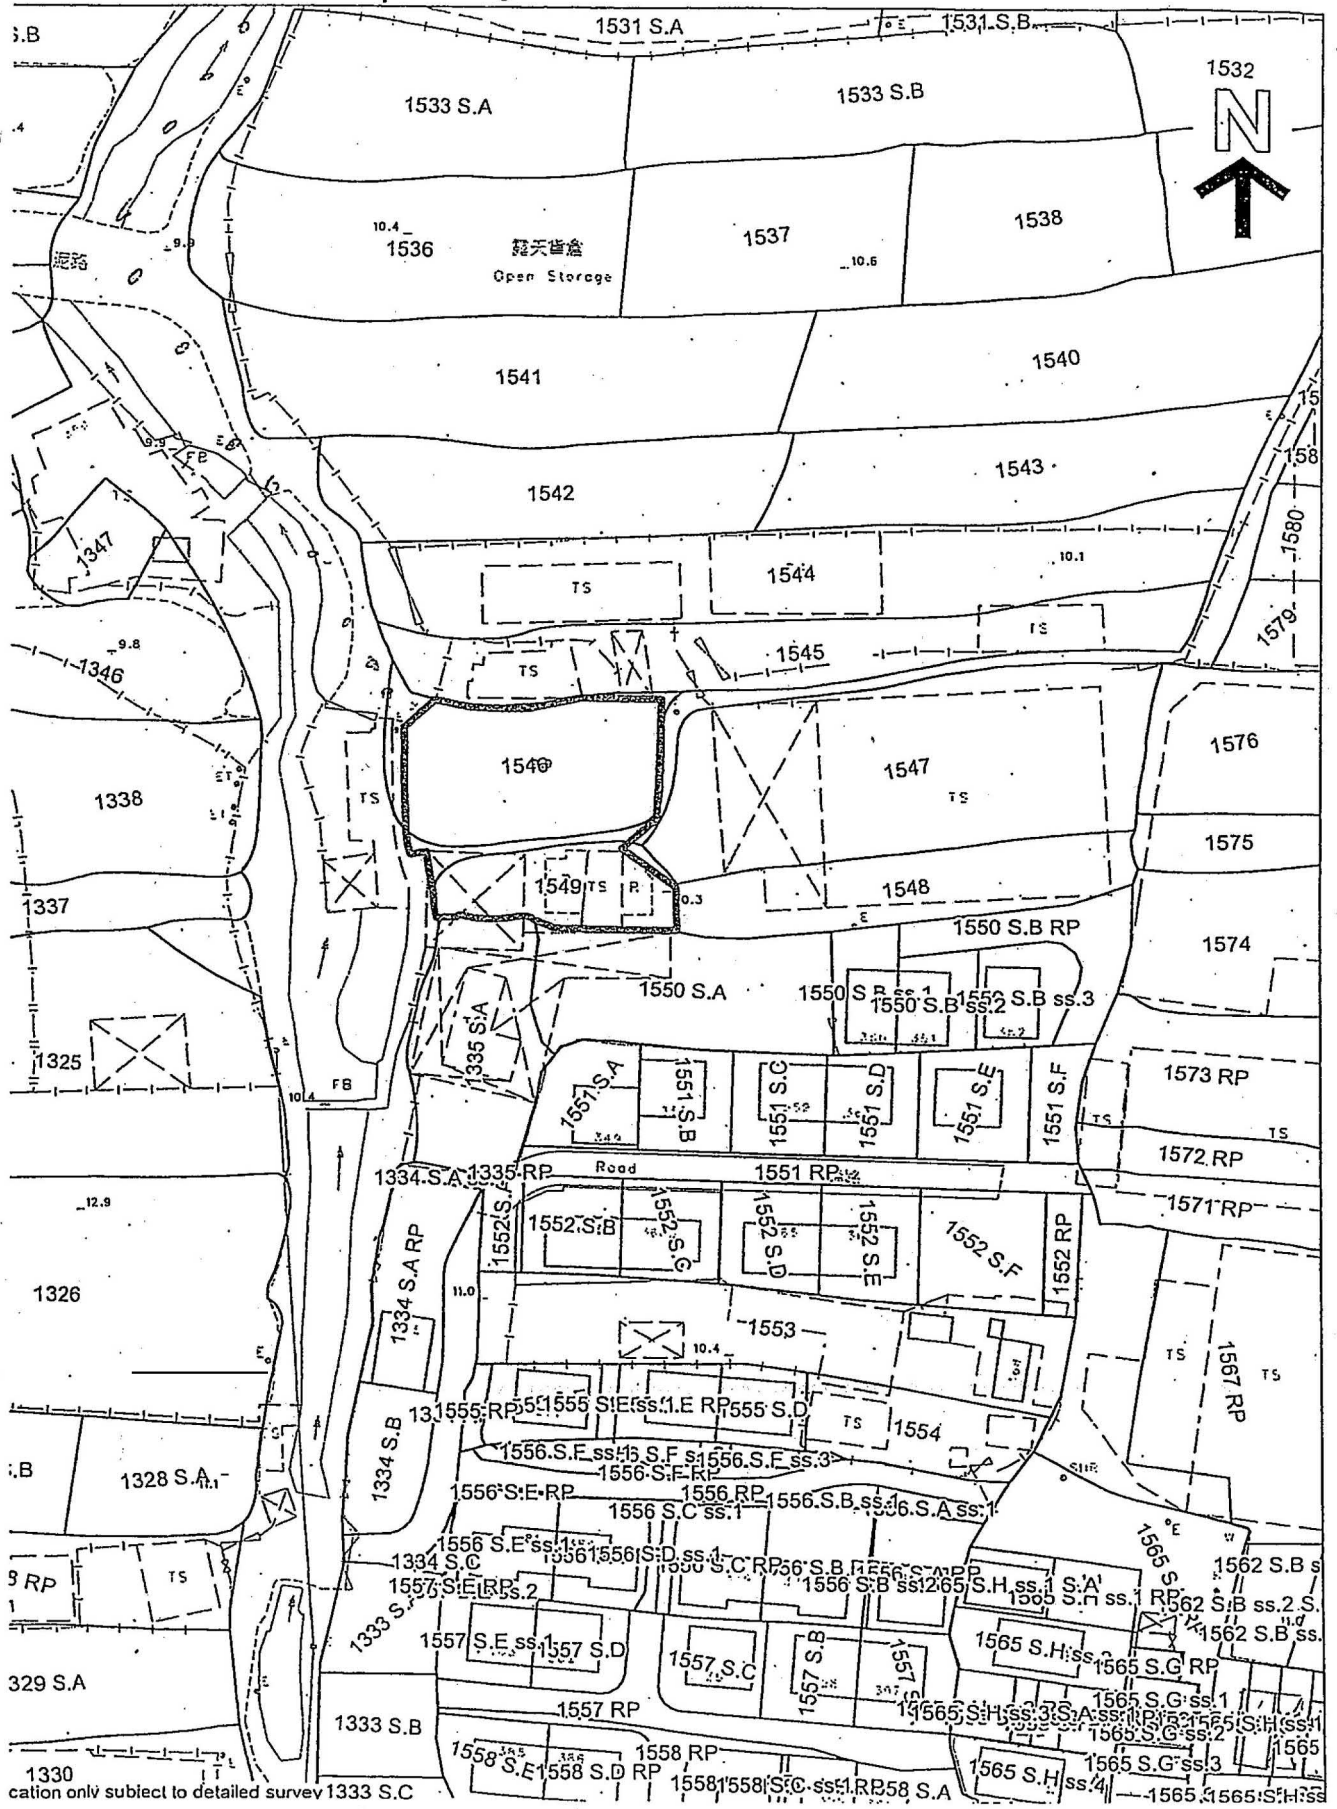


1330
cation only subject to detailed survey 1333 S.C

位置圖

(摘錄自申請人於 30.6.2023 呈交的申請書)
(Extract from Applicant's
Submission of 30.6.2023)

參考編號 REFERENCE No.	繪圖 DRAWING
A/YL-TYST/1230	A-1

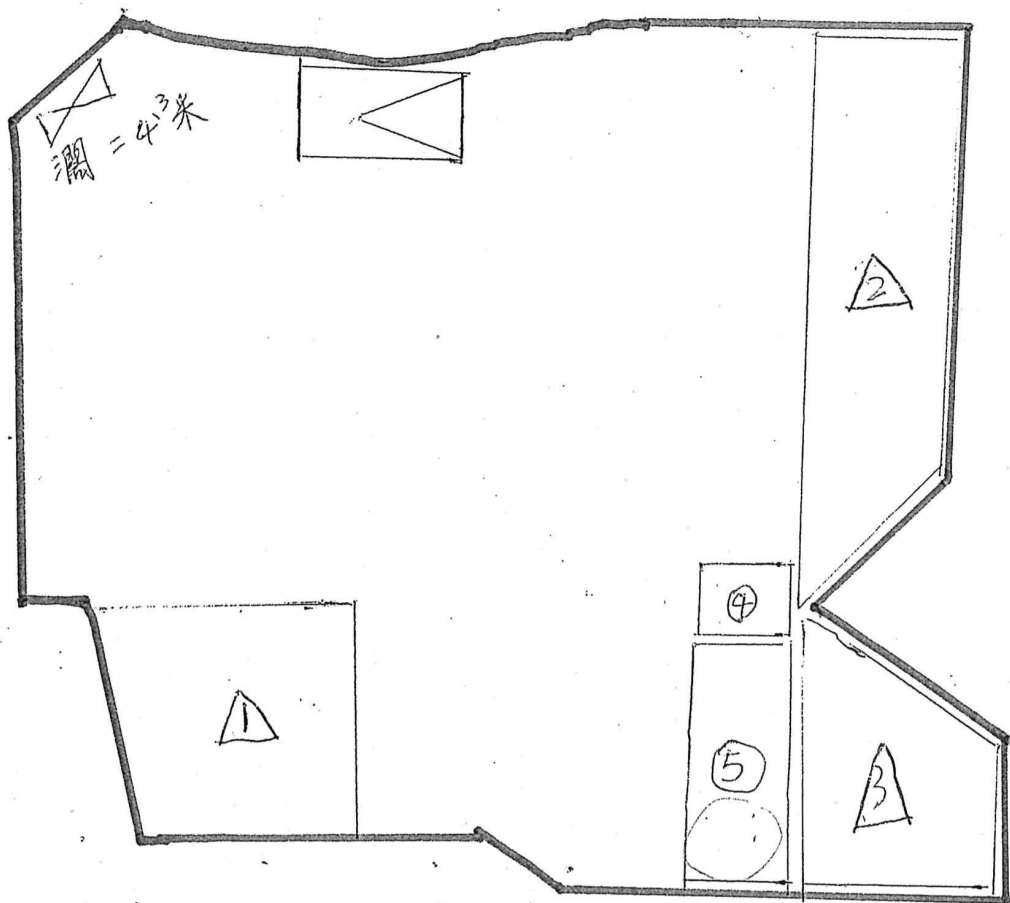


DD119 Lot 1546 號(部份)及 1549 號(部份)
地段及毗鄰的政府土地

地盤總面積約 $918m^2$

空地面积约 $678m^2$ (露天存放)

比例尺: 1:250

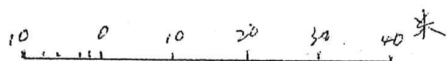

圖例: 大門開口

中型貨車上下貨處

構築物


原有構築物

圍牆

棚蓋

建築物編號	用途	層數	構築物	面積	高度
①	存放	1	棚蓋	$88m^2$	3m
②	存放	1	棚蓋	$78m^2$	3^2m
③	存放	1	棚蓋	$34m^2$	3^2m
④	下層存放 上層辦公	2	構築物	$12m^2 \times 2$	下層 4m 上層 3m
⑤	員工休息	1	原有構築物	$28m^2$	2.8m
			構築物總面積	$252m^2$	

日期: 2023年6月23日

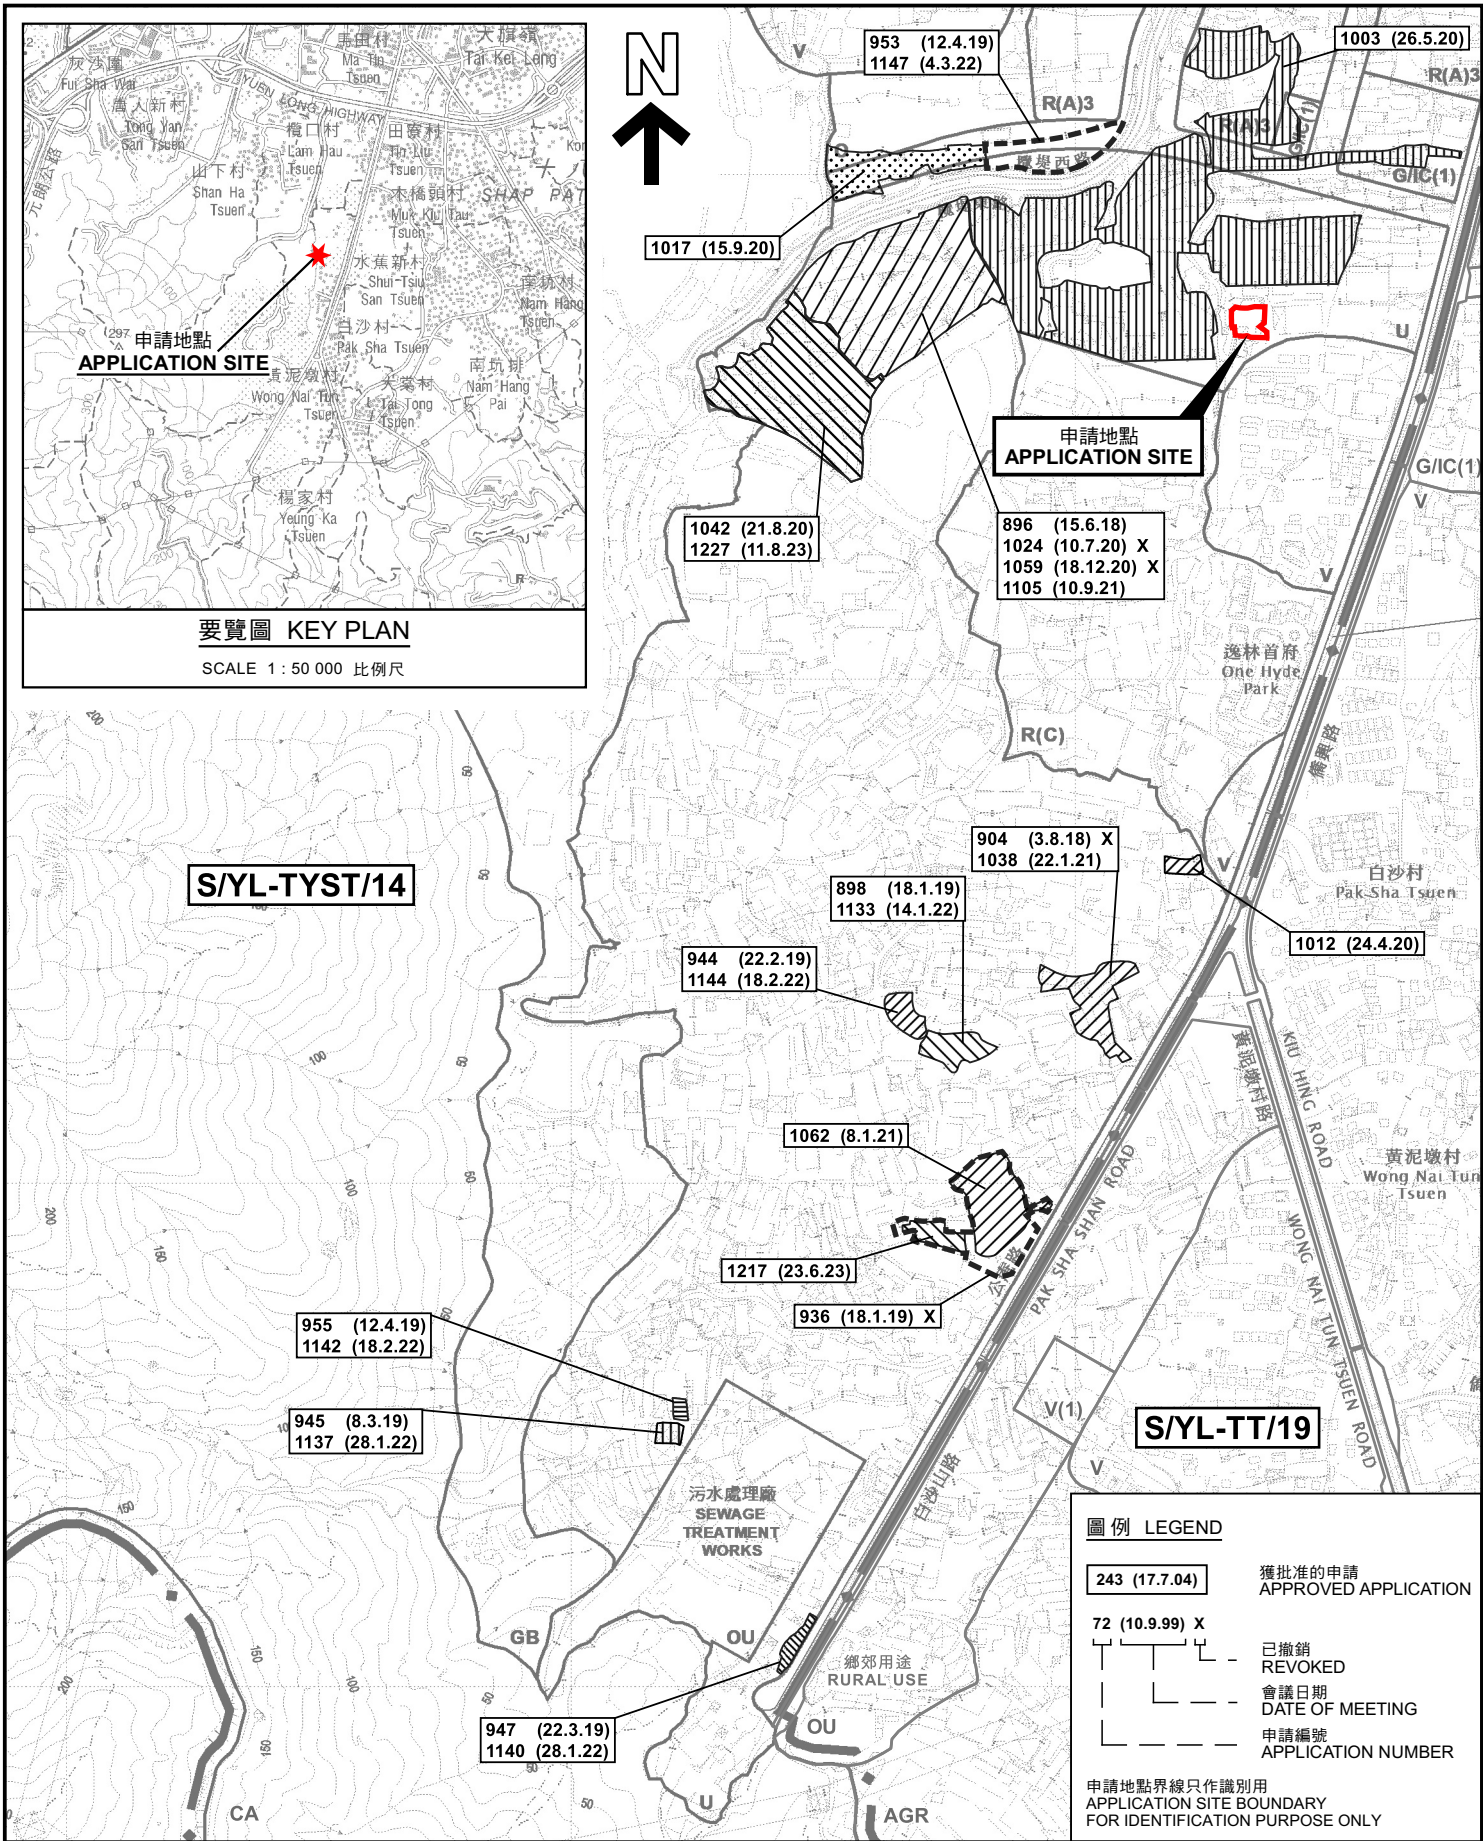

要覽圖 KEY PLAN
SCALE 1 : 50 000 比例尺

圖例 LEGEND


243 (17.7.04)	獲批准的申請 APPROVED APPLICATION
72 (10.9.99) X	已撤銷 REVOKED
---	會議日期 DATE OF MEETING
---	申請編號 APPLICATION NUMBER

申請地點界線只作識別用
APPLICATION SITE BOUNDARY
FOR IDENTIFICATION PURPOSE ONLY

本摘要圖於2023年8月11日擬備，
所根據的資料為於2021年8月10日
核准的分區計劃大綱圖編號 S/YL-TYST/14
EXTRACT PLAN PREPARED ON 11.8.2023
BASED ON OUTLINE ZONING PLAN No.
S/YL-TYST/14 APPROVED ON 10.8.2021

位置圖及同類申請 LOCATION PLAN WITH SIMILAR APPLICATIONS

臨時露天存放回收五金物料(為期3年)
元朗丈量約份第119約地段第1546號(部分)及第1549號(部分)和毗連政府土地
TEMPORARY OPEN STORAGE OF METALWARE
FOR RECYCLING FOR A PERIOD OF 3 YEARS
LOTS 1546 (PART) AND 1549 (PART) IN D.D.119 AND
ADJOINING GOVERNMENT LAND, YUEN LONG

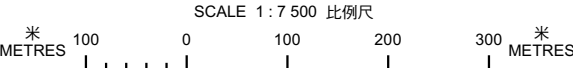


規劃署
PLANNING
DEPARTMENT



參考編號
REFERENCE No.
A/YL-TYST/1230

圖 PLAN
A-1

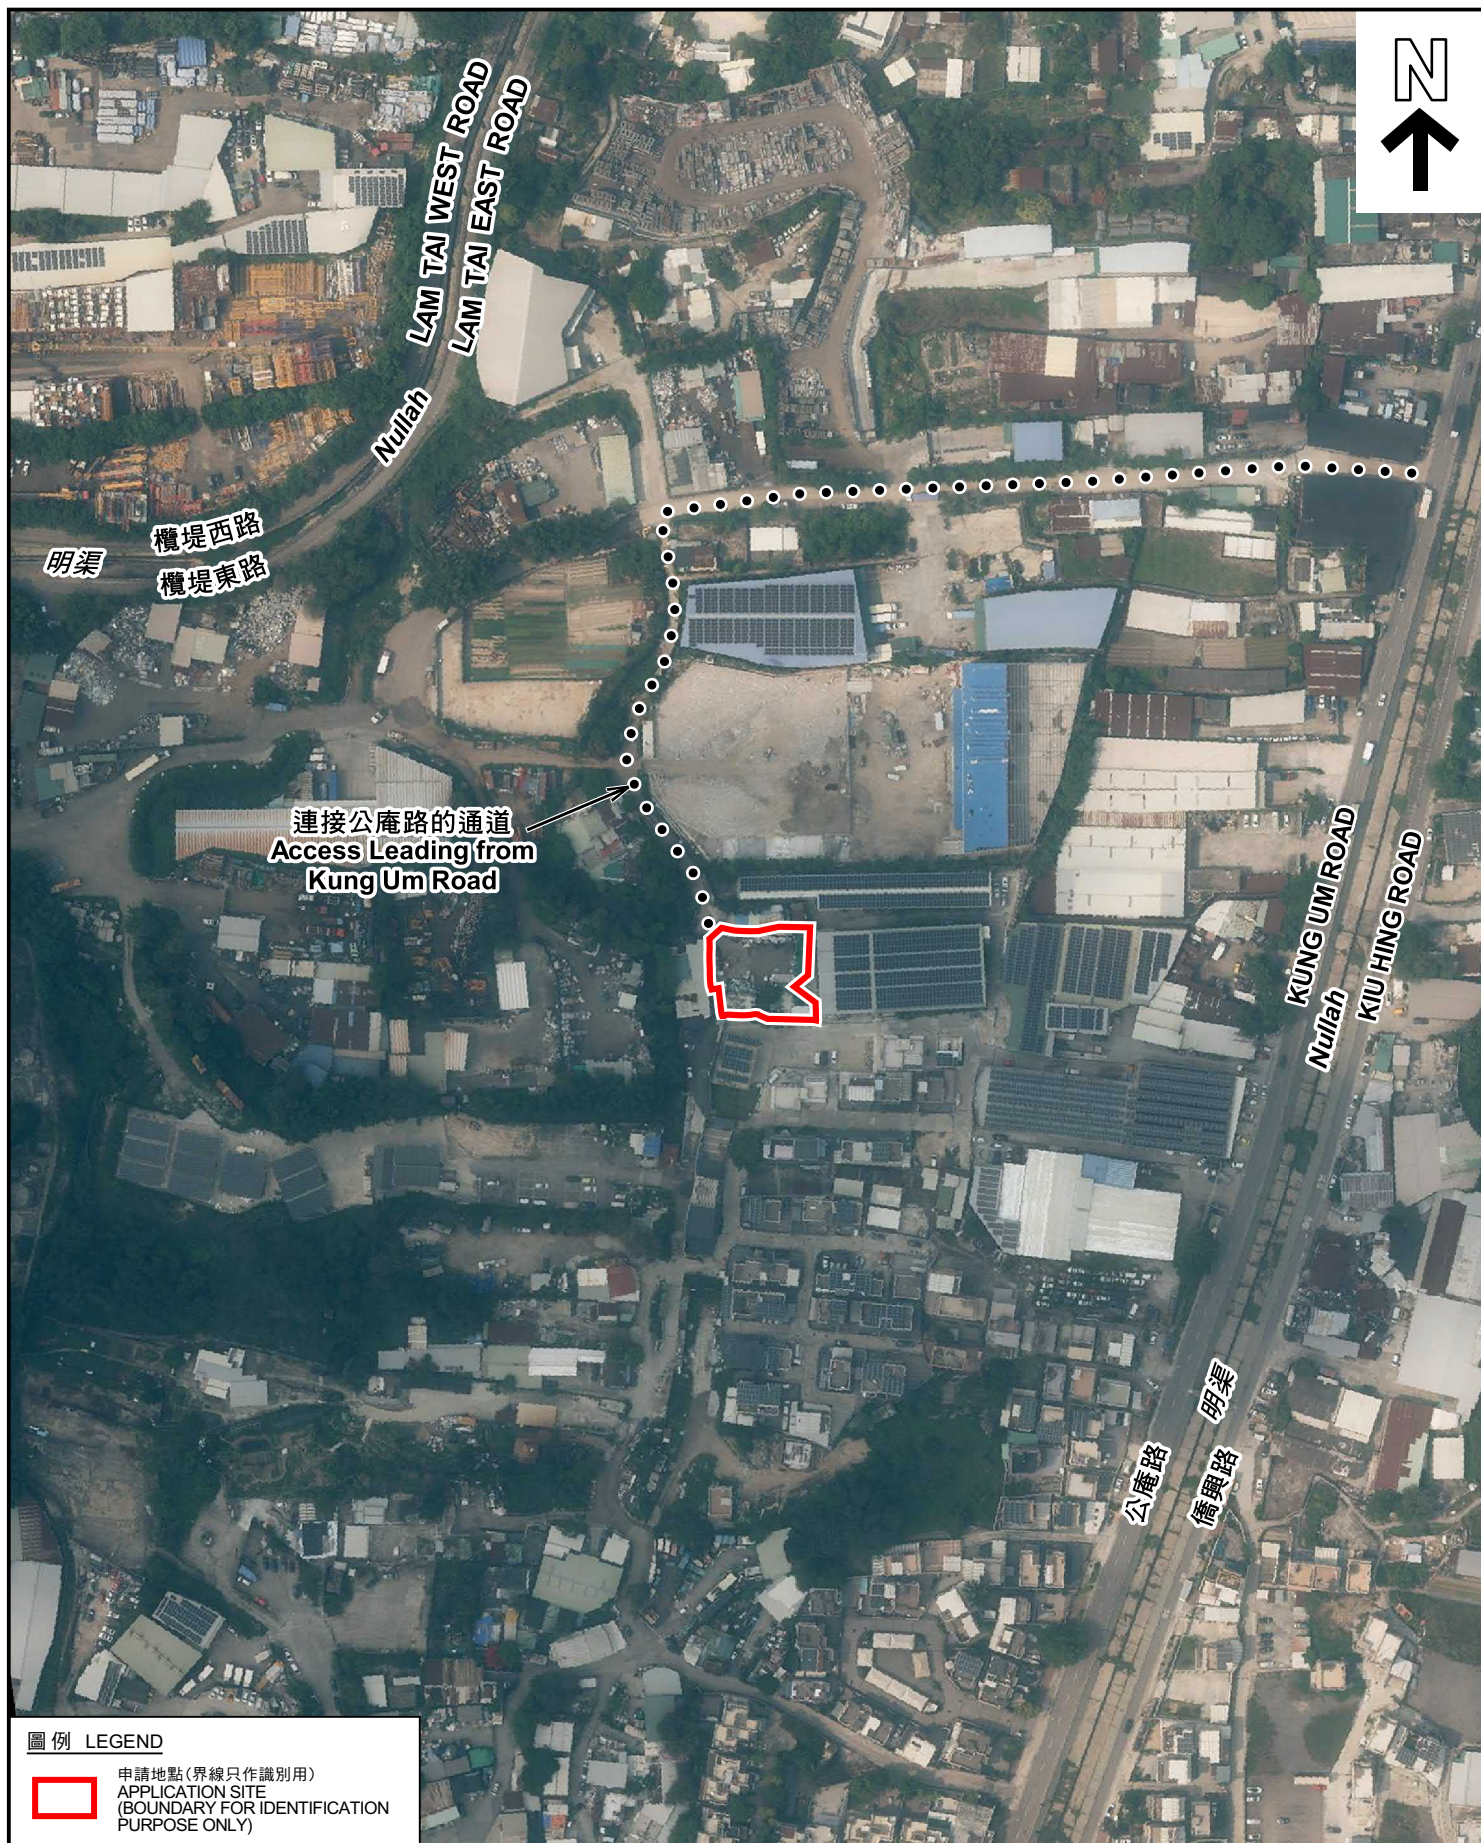

圖例 LEGEND



申請地點(界線只作識別用)
APPLICATION SITE
(BOUNDARY FOR IDENTIFICATION
PURPOSE ONLY)

本摘要圖於2023年8月14日擬備，所根據
的資料為地政總署於2022年4月7日拍得
的航攝照片編號 E159471C
EXTRACT PLAN PREPARED ON 14.8.2023
BASED ON AERIAL PHOTO No.
E159471C TAKEN ON 7.4.2022 BY
LANDS DEPARTMENT

航攝照片 AERIAL PHOTO

臨時露天存放回收五金物料(為期3年)
元朗丈量約份第119約地段第1546號(部分)及第1549號(部分)和毗連政府土地
TEMPORARY OPEN STORAGE OF METALWARE
FOR RECYCLING FOR A PERIOD OF 3 YEARS
LOTS 1546 (PART) AND 1549 (PART) IN D.D.119 AND
ADJOINING GOVERNMENT LAND, YUEN LONG

規 劃 署
PLANNING
DEPARTMENT



參考編號
REFERENCE No.
AYL-TYST/1230

圖 PLAN
A-3

1



2



3



4



實地照片 SITE PHOTOS

臨時露天存放回收五金物料(為期3年)
元朗丈量約份第119約地段第1546號(部分)及第1549號(部分)和毗連政府土地
TEMPORARY OPEN STORAGE OF METALWARE
FOR RECYCLING FOR A PERIOD OF 3 YEARS
LOTS 1546 (PART) AND 1549 (PART) IN D.D.119 AND
ADJOINING GOVERNMENT LAND, YUEN LONG

規劃署
PLANNING
DEPARTMENT



參考編號
REFERENCE No.
A/YL-TYST/1230

圖 PLAN
A-4

本圖於2023年8月14日擬備，所根據的資料為攝於2023年7月7日的實地照片
PLAN PREPARED ON 14.8.2023
BASED ON SITE PHOTOS
TAKEN ON 7.7.2023