


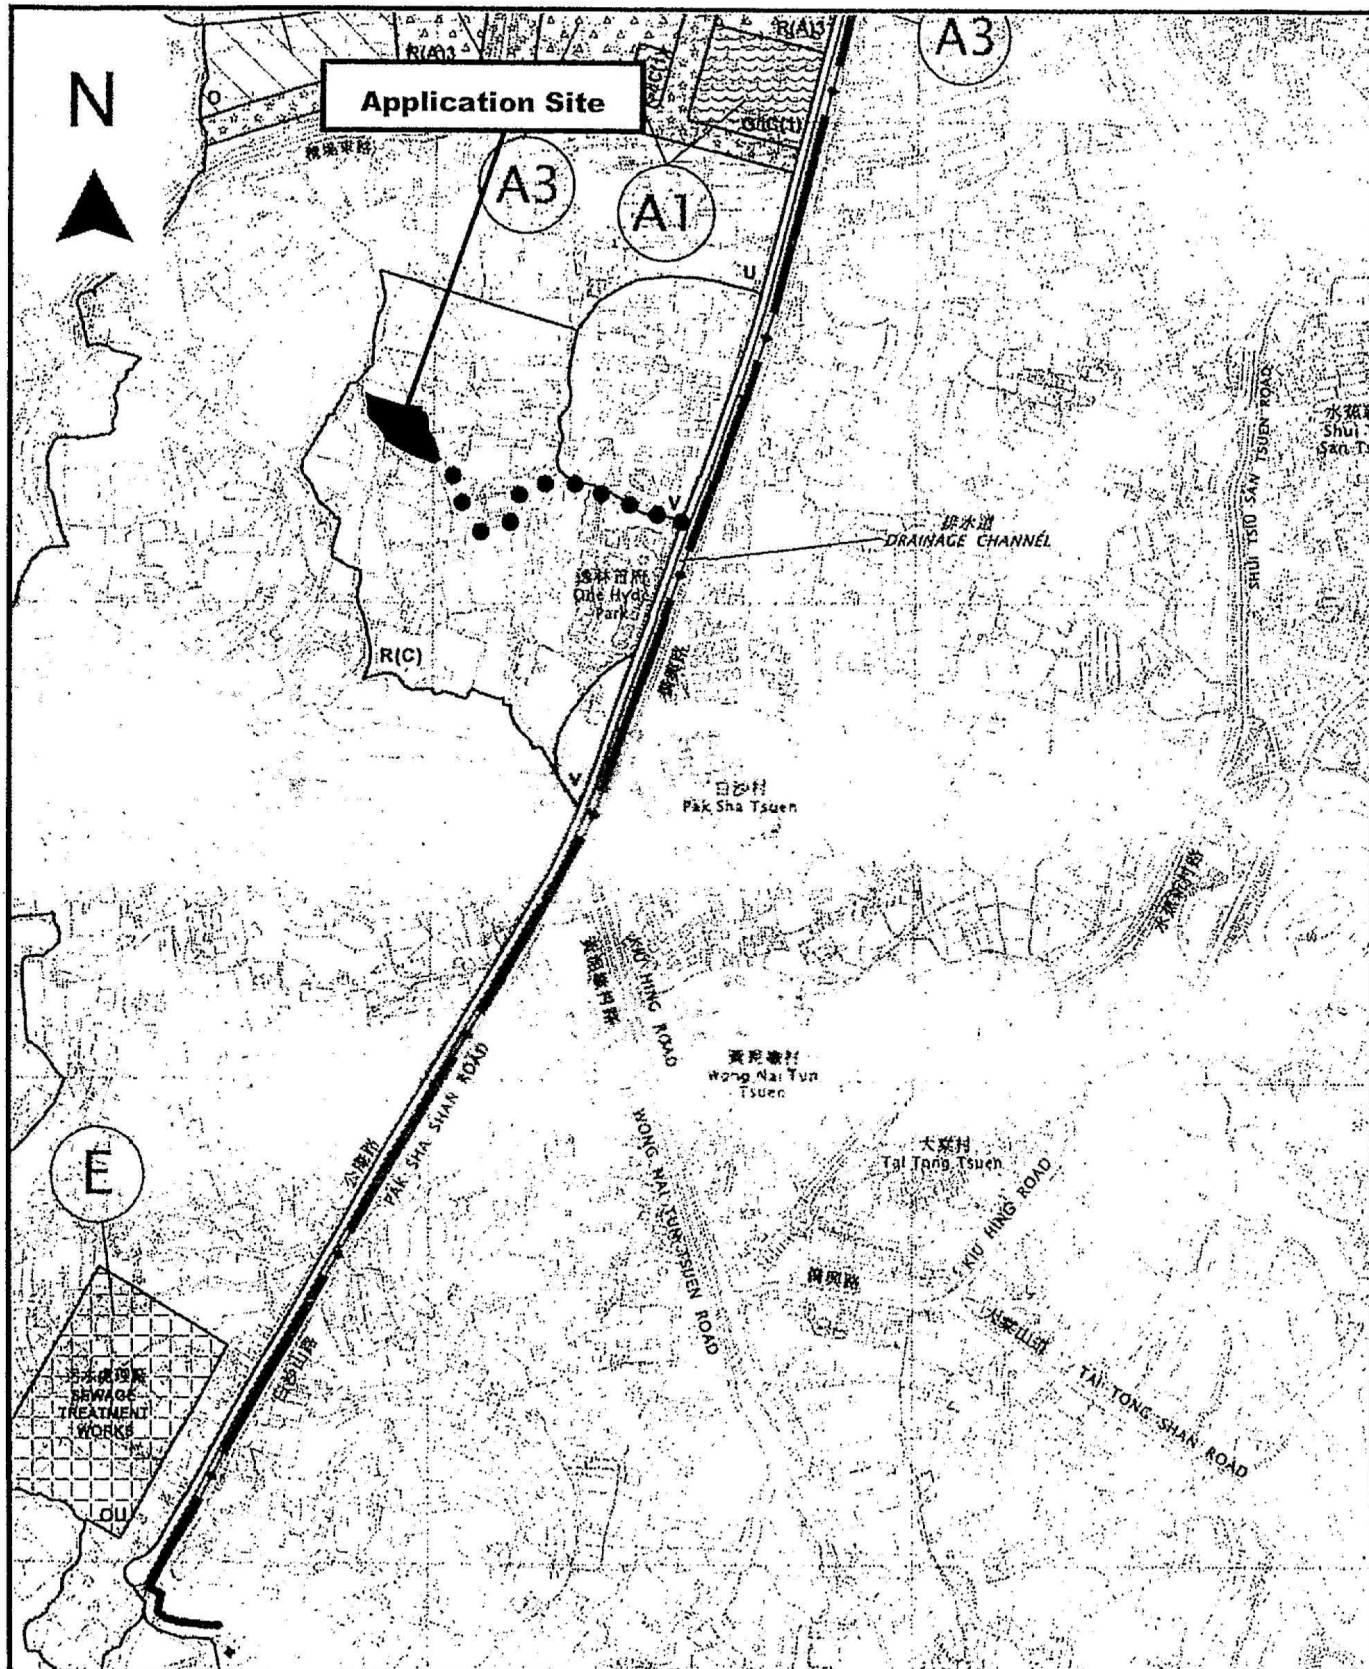

Drawing Title 圖目:
場地大綱圖

Remarks 備註:

●●● Vehicular access leading to Kung Um Road


Scale 比例:

SCALE 1 : 7500

(摘錄自申請人於 11.7.2023 呈交的申請書)
(Extract from Applicant's Submission of 11.7.2023)

參考編號
REFERENCE No.
AYL-TYST/1233

繪圖 DRAWING
A-1

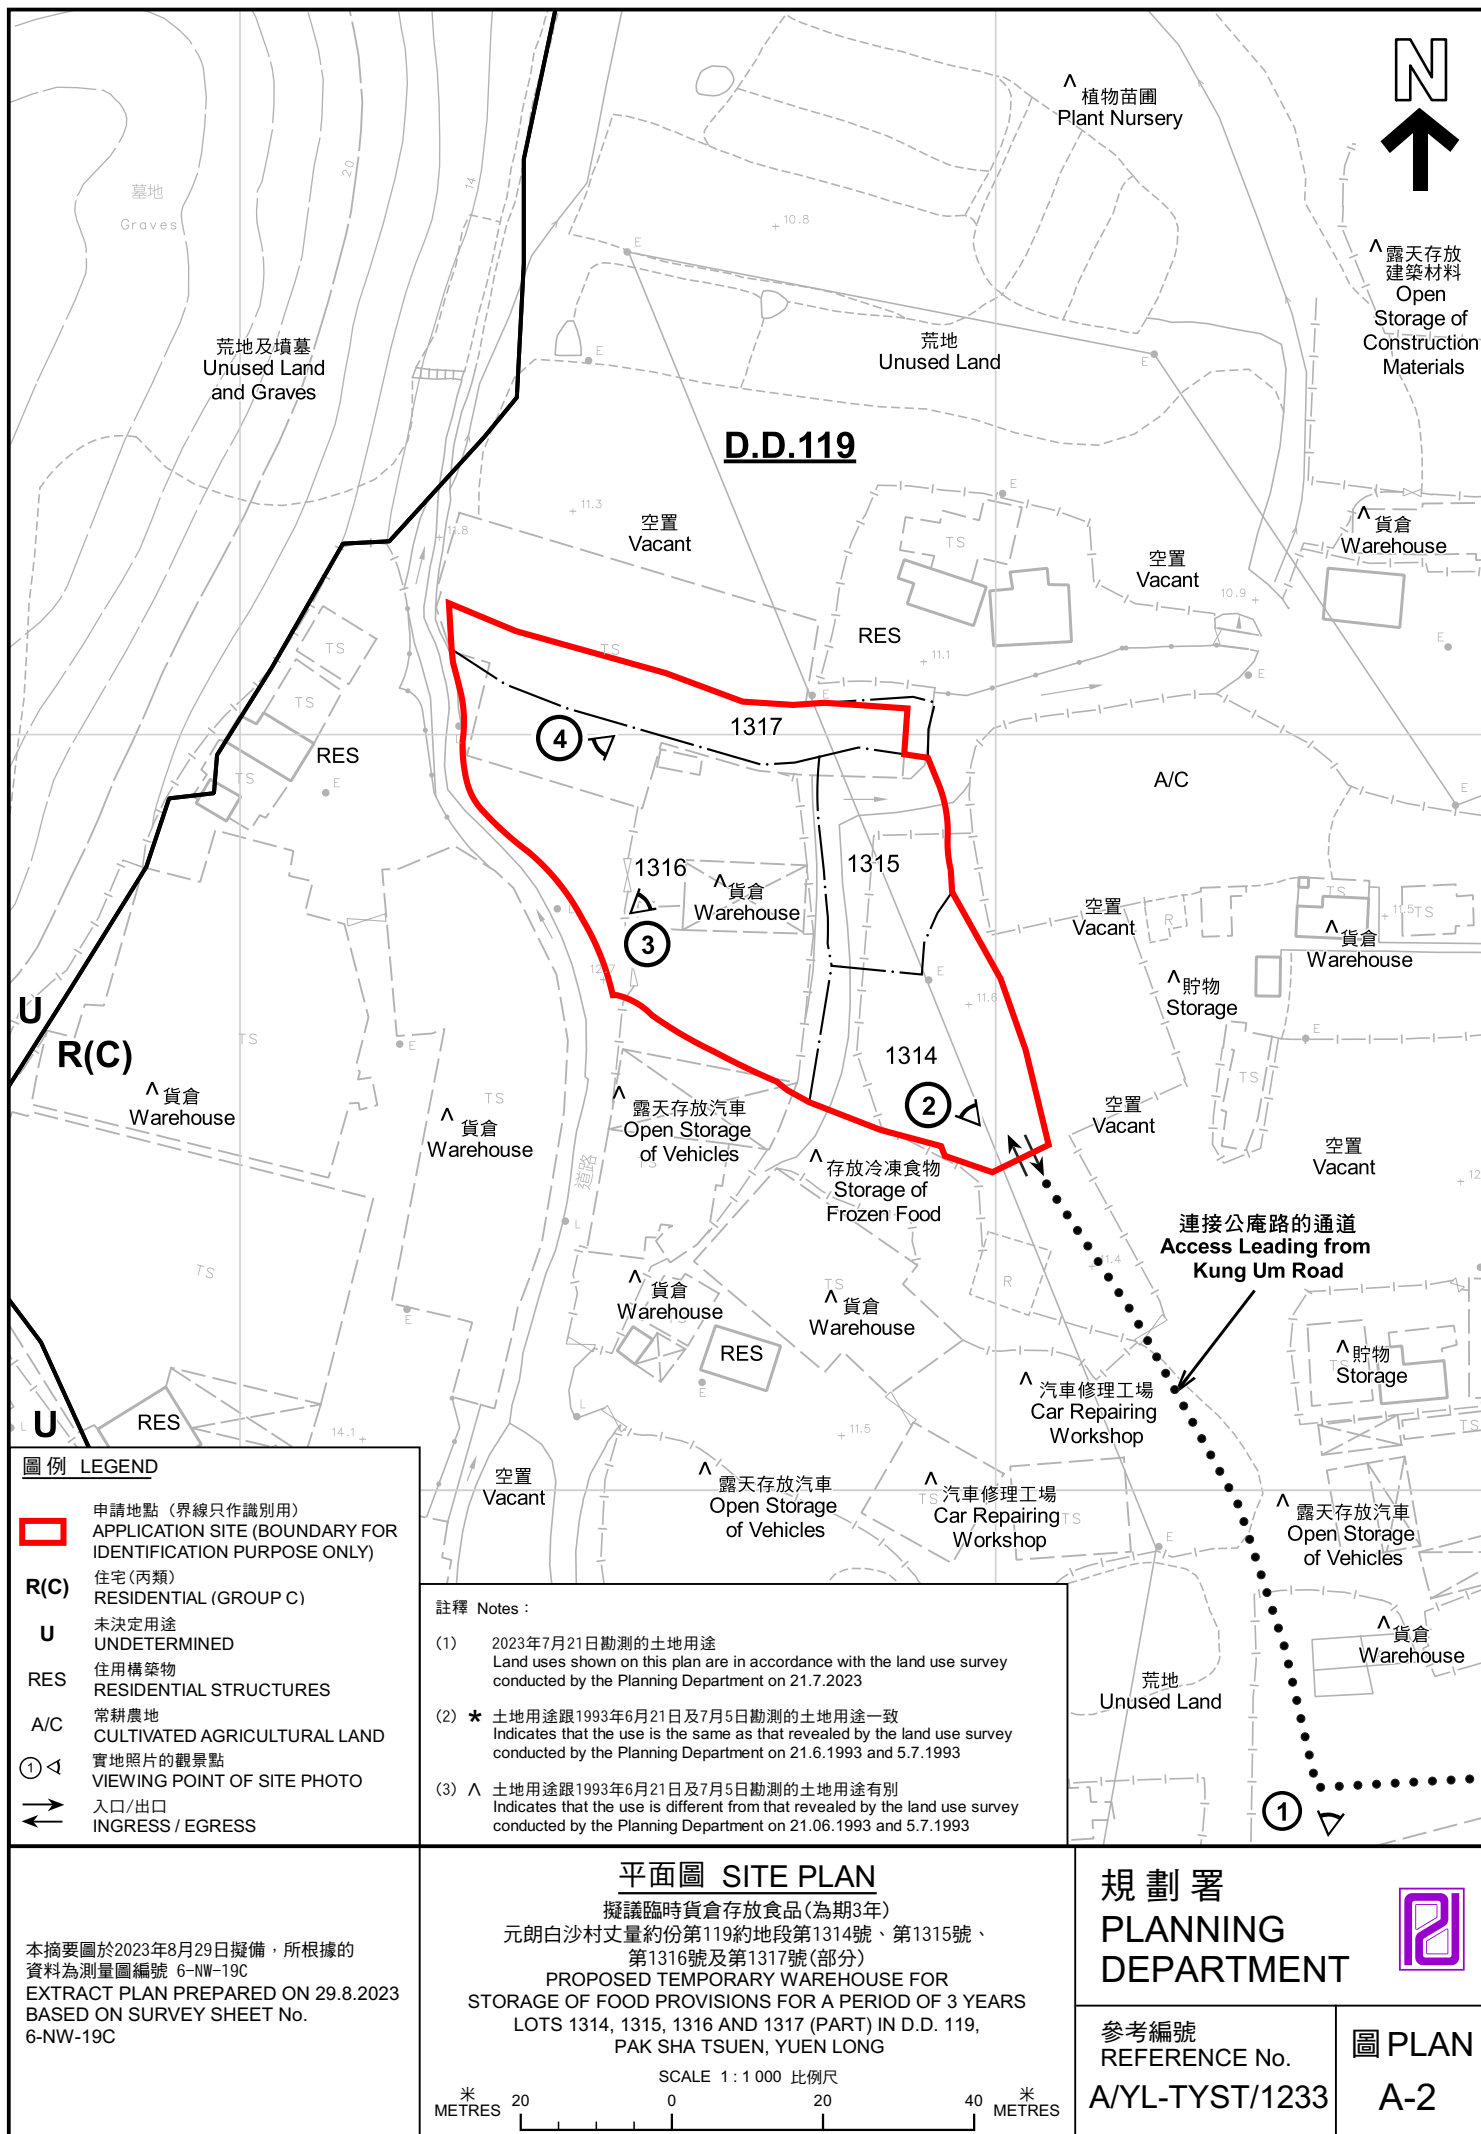



圖例 LEGEND



申請地點(界線只作識別用)
APPLICATION SITE
(BOUNDARY FOR IDENTIFICATION
PURPOSE ONLY)

本摘要圖於2023年8月29日擬備，所根據
的資料為地政總署於2022年4月7日拍得
的航攝照片編號 E159924C
EXTRACT PLAN PREPARED ON 29.8.2023
BASED ON AERIAL PHOTO No.
E159924C TAKEN ON 7.4.2022 BY
LANDS DEPARTMENT

航攝照片 AERIAL PHOTO

擬議臨時貨倉存放食品(為期3年)
元朗白沙村丈量約份第119約地段第1314號、第1315號、
第1316號及第1317號(部分)
PROPOSED TEMPORARY WAREHOUSE FOR
STORAGE OF FOOD PROVISIONS FOR A PERIOD OF 3 YEARS
LOTS 1314, 1315, 1316 AND 1317 (PART) IN D.D. 119,
PAK SHA TSUEN, YUEN LONG

規劃署
PLANNING
DEPARTMENT



參考編號
REFERENCE No.
A/YL-TYST/1233

圖 PLAN
A-3



本圖於2023年8月14日擬備，所根據的資料為攝於2023年7月21日的實地照片
PLAN PREPARED ON 14.8.2023
BASED ON SITE PHOTOS
TAKEN ON 21.7.2023

實地照片 SITE PHOTOS

擬議臨時貨倉存放食品(為期3年)
元朗白沙村丈量約份第119約地段第1314號、第1315號、
第1316號及第1317號(部分)
PROPOSED TEMPORARY WAREHOUSE FOR
STORAGE OF FOOD PROVISIONS FOR A PERIOD OF 3 YEARS
LOTS 1314, 1315, 1316 AND 1317 (PART) IN D.D. 119,
PAK SHA TSUEN, YUEN LONG

規劃署
PLANNING
DEPARTMENT



參考編號
REFERENCE No.
A/YL-TYST/1233

圖 PLAN
A-4