


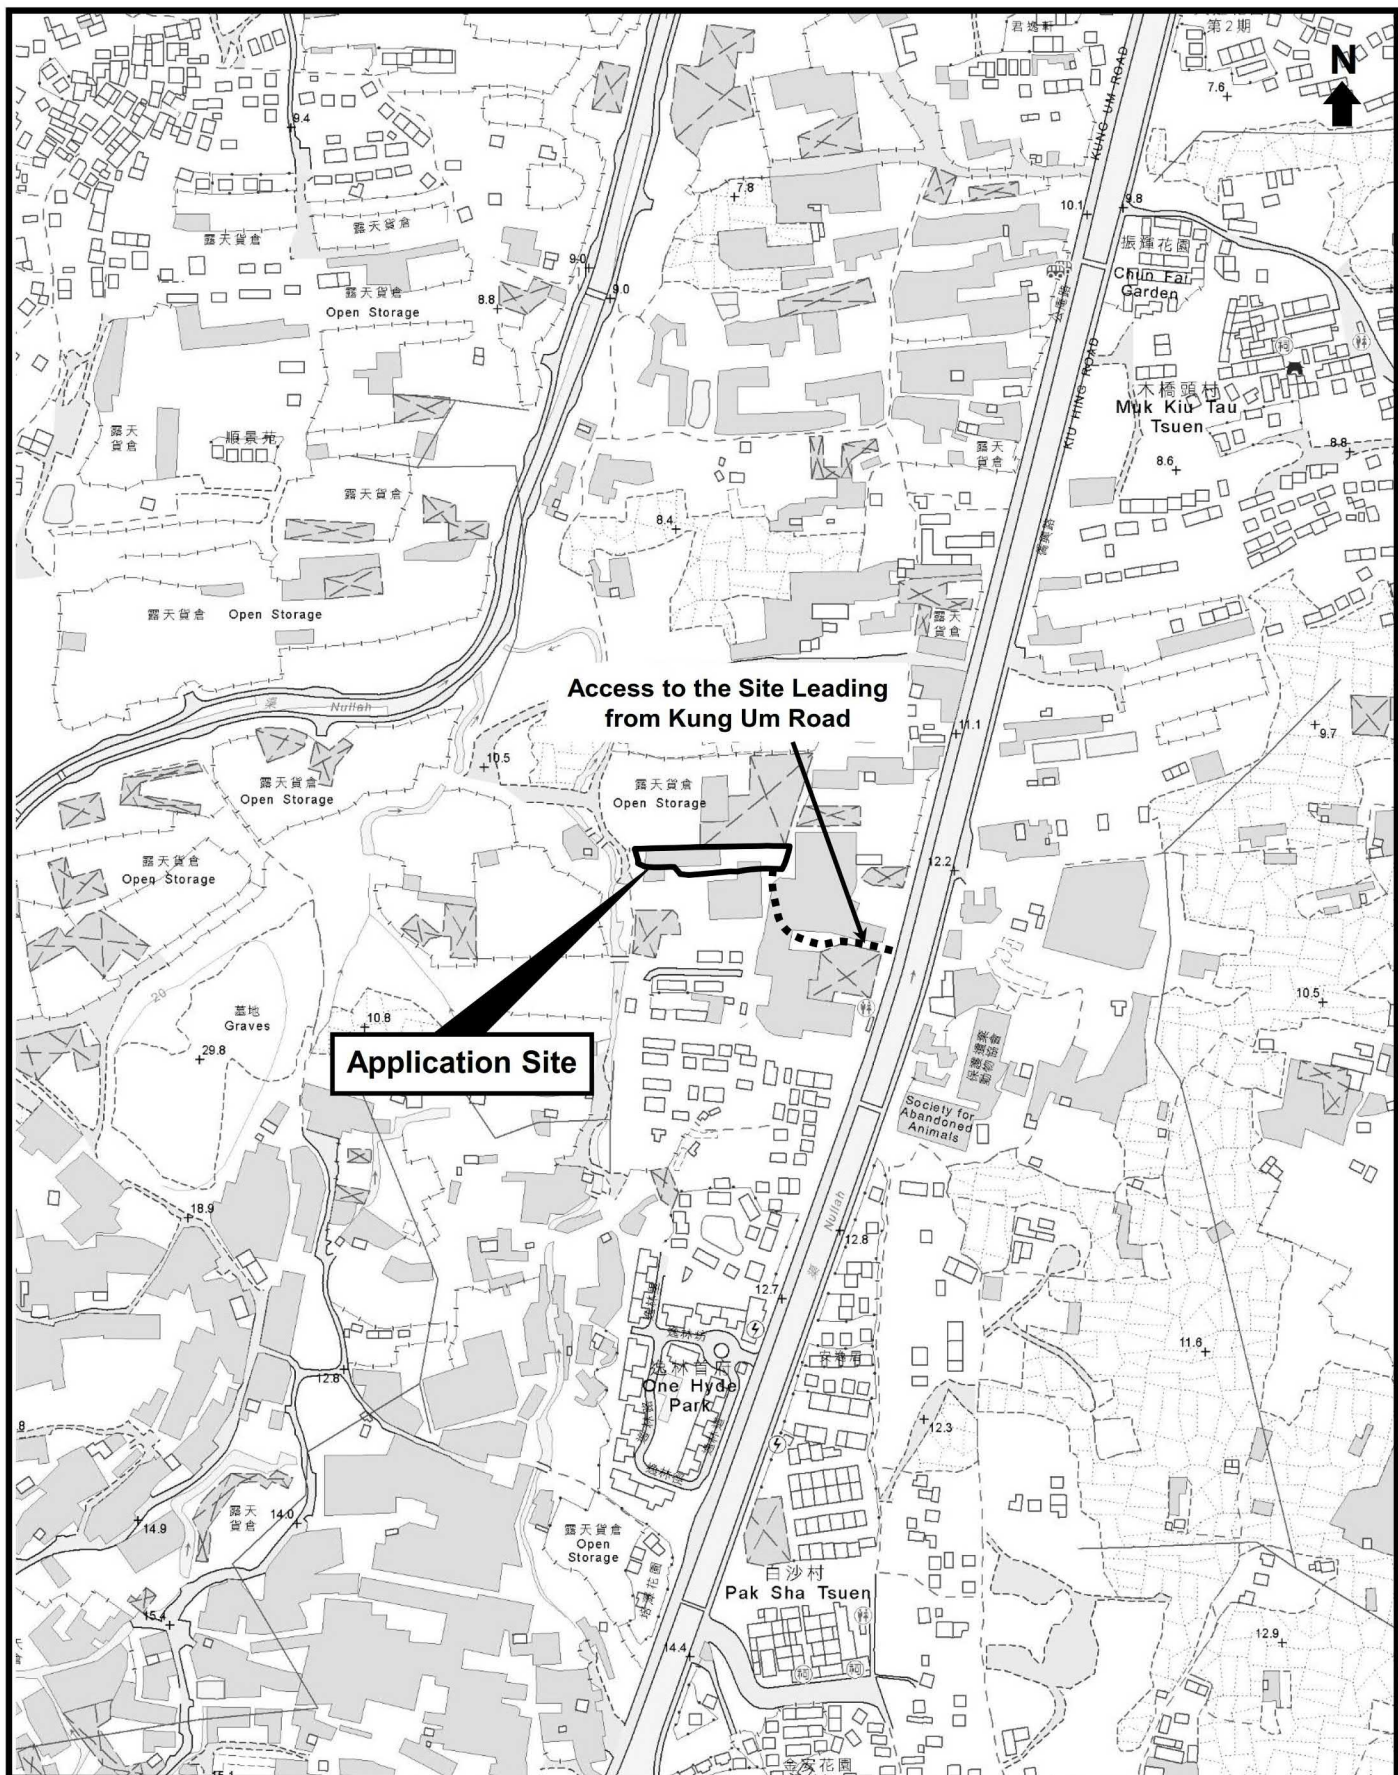

Top Bright Consultants Ltd.

Extracted Plan Based on Map
Series HP5C of Sheet No.
6-NW-D

Plan Showing the General Area

Scale 1:5,000

FIGURE 3

For Identification Purpose

Date: 9.10.2023

(摘錄自申請人於 2.11.2023 呈交的申請書)
(Extract from Applicant's
Submission of 2.11.2023)


參考編號

REFERENCE No.

A/YL-TYST/1244

繪圖 DRAWING


A-1

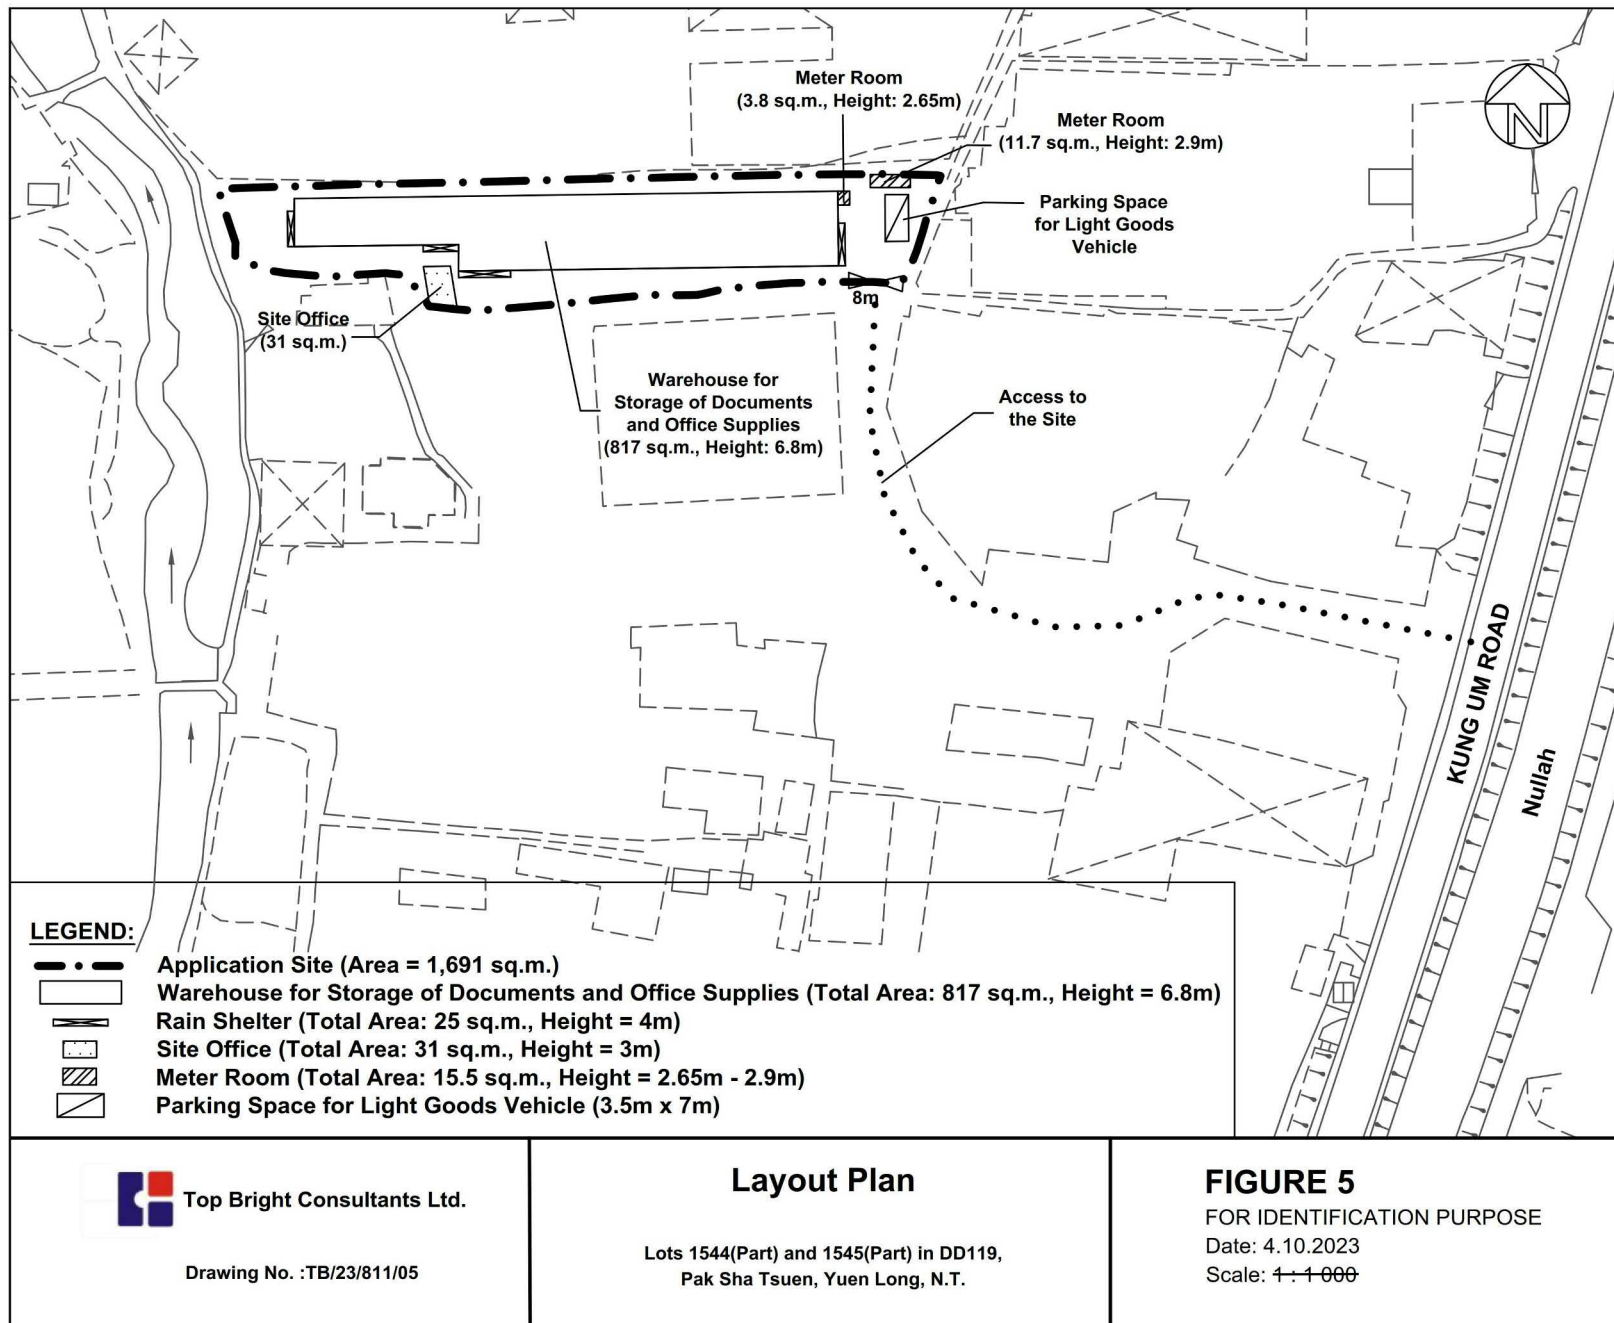

(摘錄自申請人於 2.11.2023 呈交的申請書)
(Extract from Applicant's
Submission of 2.11.2023)

參考編號
REFERENCE No.
A/YL-TYST/1244

繪圖 DRAWING
A-2

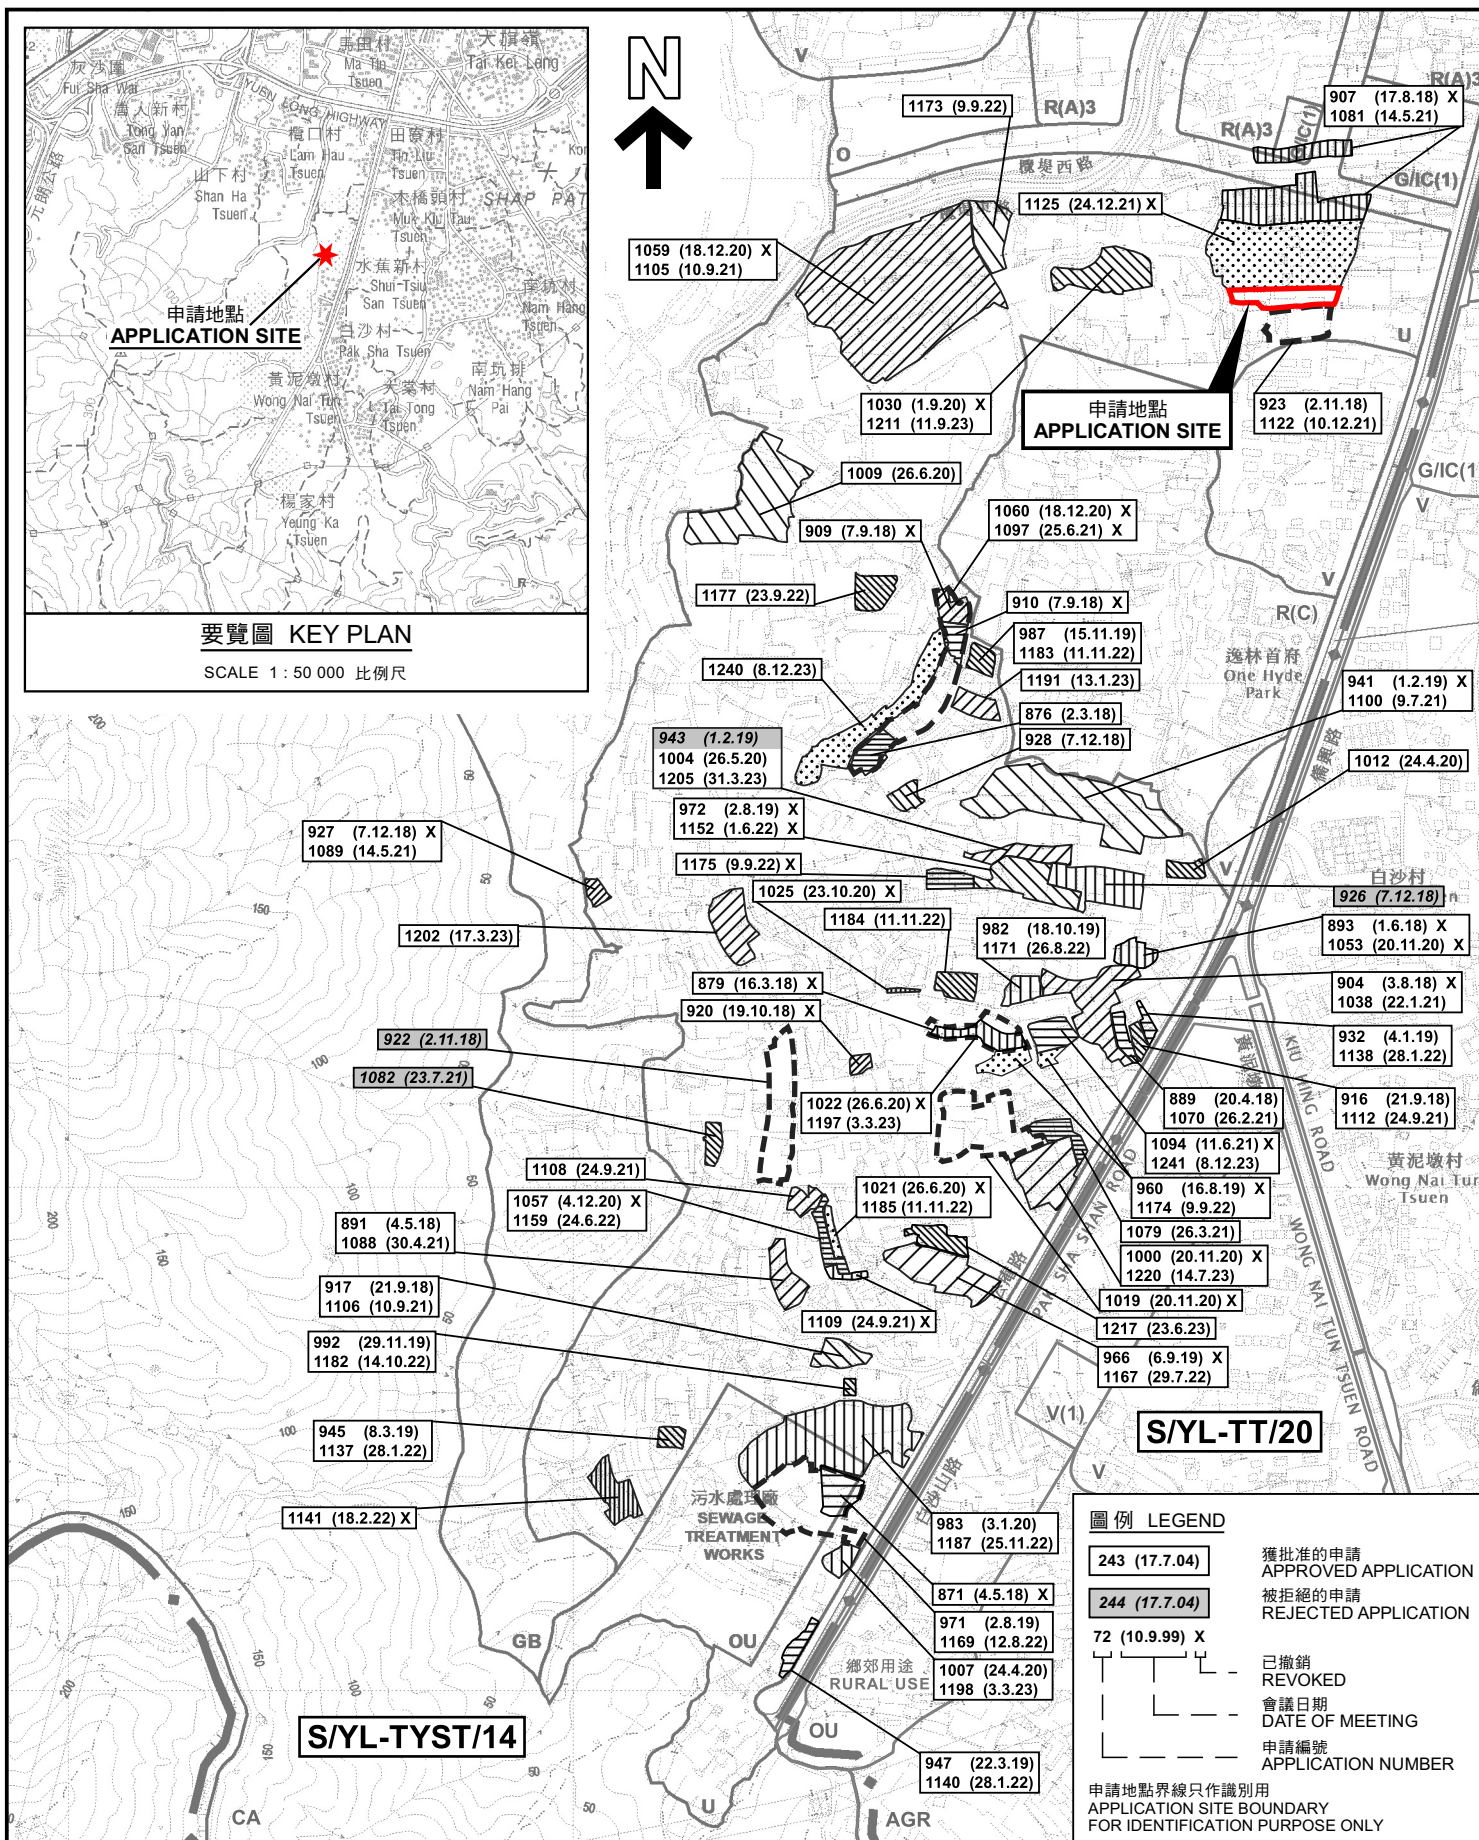

本摘要圖於2023年12月13日擬備，
所根據的資料為於2021年8月10日
核准的分區計劃大綱圖編號 S/YL-TYST/14
EXTRACT PLAN PREPARED ON 13.12.2023
BASED ON OUTLINE ZONING PLAN No.
S/YL-TYST/14 APPROVED ON 10.8.2021

位置圖及同類申請 LOCATION PLAN WITH SIMILAR APPLICATIONS

臨時貨倉存放文件及辦公室用品(為期3年)
元朗白沙村丈量約份第119約地段第1544號(部分)及第1545號(部分)
TEMPORARY WAREHOUSE FOR STORAGE OF DOCUMENTS
AND OFFICE SUPPLIES FOR A PERIOD OF 3 YEARS
LOTS 1544 (PART) AND 1545 (PART) IN D.D.119,
PAK SHA TSUEN, YUEN LONG


SCALE 1 : 7 500 比例尺

米 100 0 100 200 300 米
METRES

規劃署
PLANNING
DEPARTMENT

參考編號
REFERENCE No.
A/YL-TYST/1244

圖 PLAN
A-1a

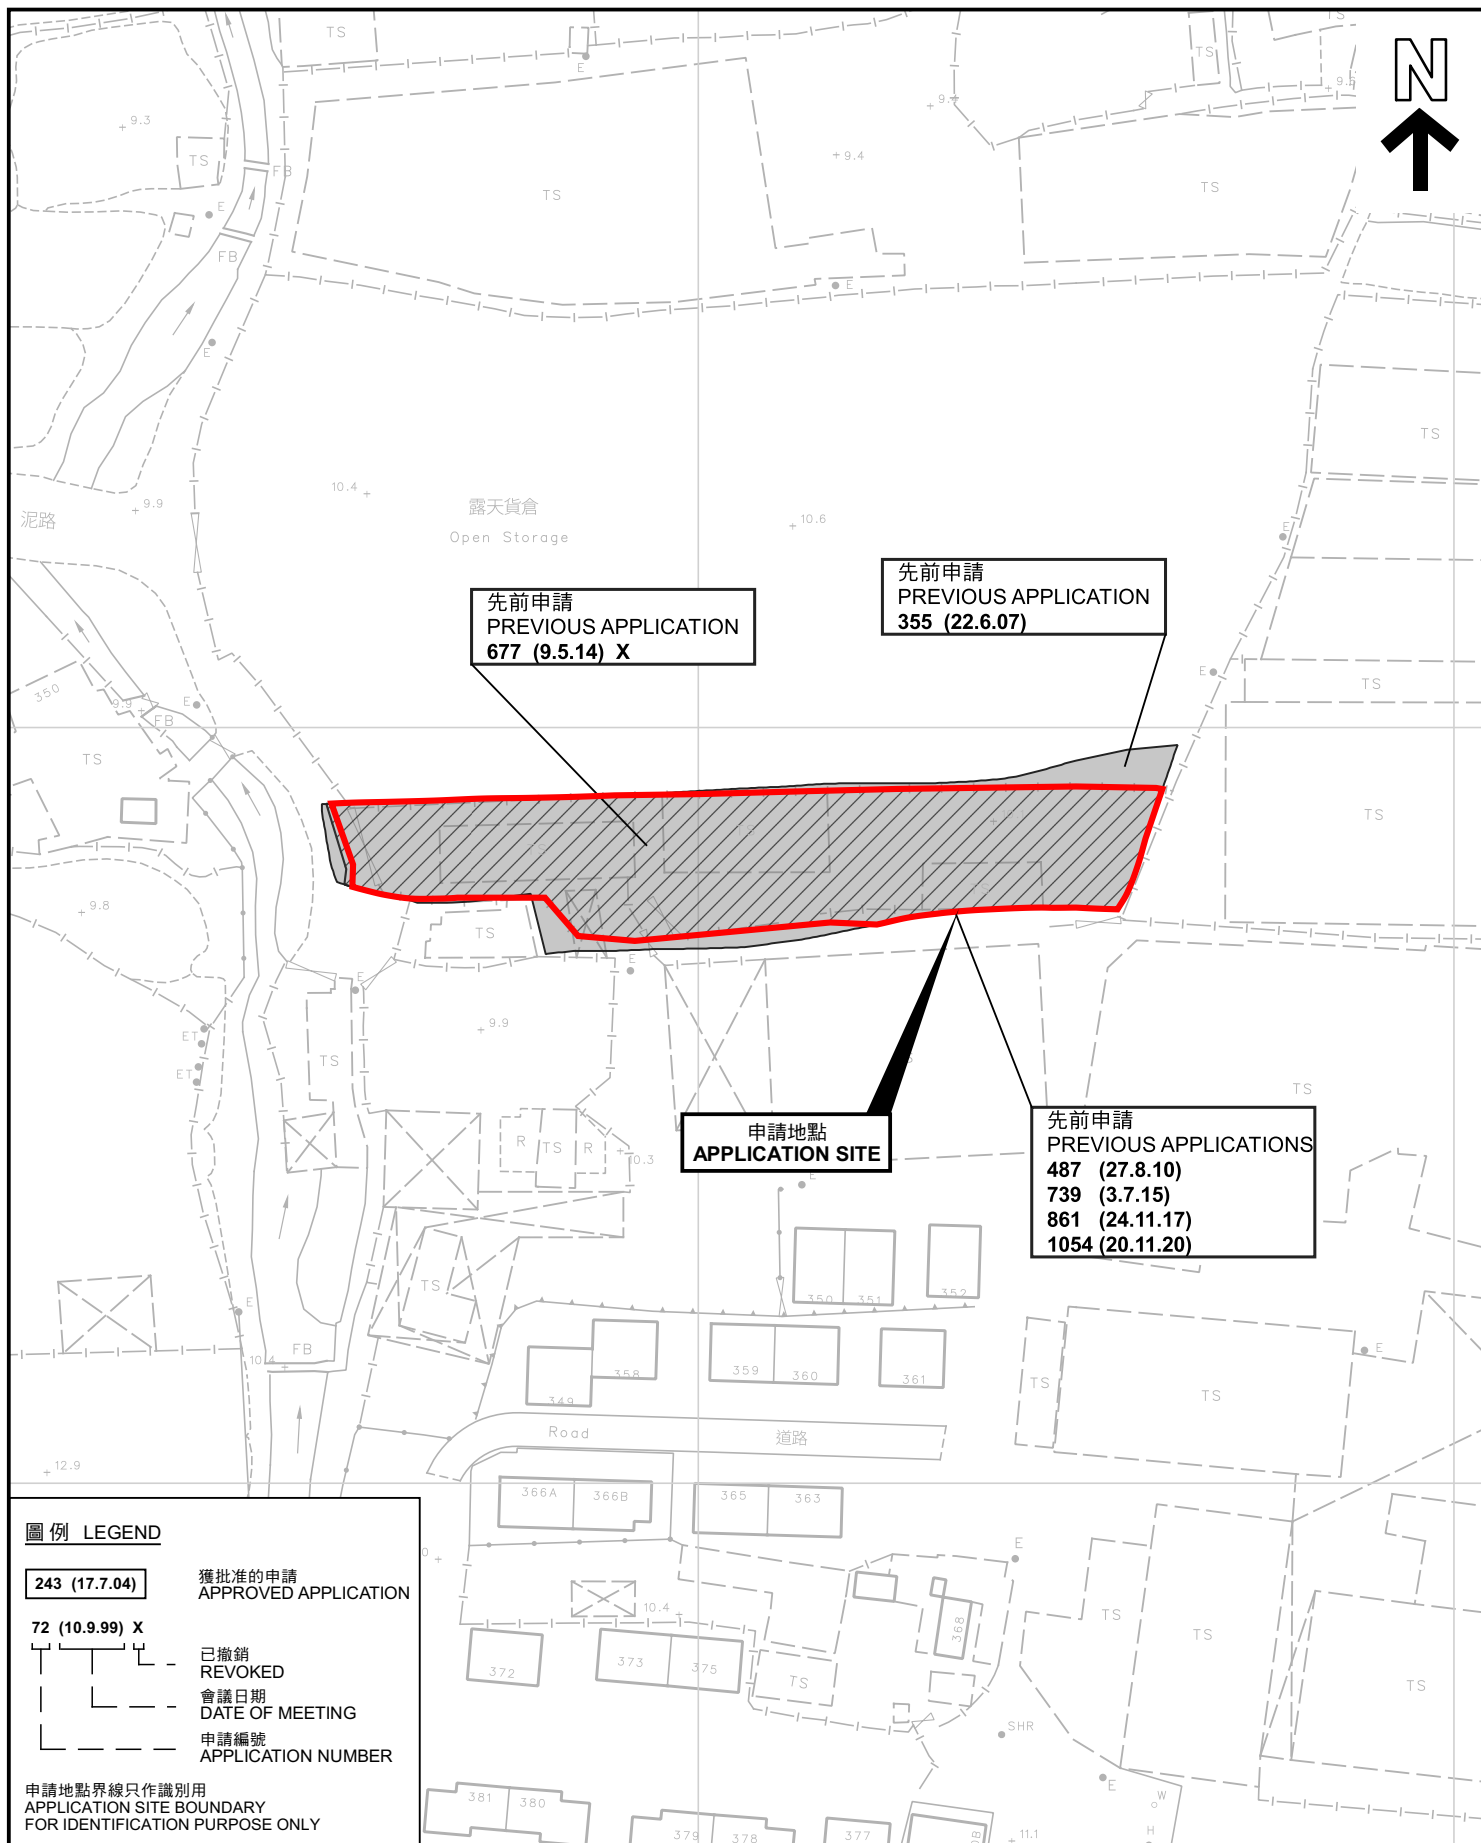

先前申請圖 PREVIOUS APPLICATIONS PLAN

臨時貨倉存放文件及辦公室用品(為期3年)
元朗白沙村丈量約份第119約地段第1544號(部分)及第1545號(部分)
TEMPORARY WAREHOUSE FOR STORAGE OF DOCUMENTS
AND OFFICE SUPPLIES FOR A PERIOD OF 3 YEARS
LOTS 1544 (PART) AND 1545 (PART) IN D.D.119,
PAK SHA TSUEN, YUEN LONG

規劃署
PLANNING
DEPARTMENT




參考編號
REFERENCE No.
A/YL-TYST/1244

圖 PLAN
A-1b

SCALE 1:1 000 比例尺
米 20 0 20 40 米
METRES

本摘要圖於2023年12月6日擬備，所根據的
資料為測量圖編號 6-NW-19A、19B、19C 及 19D
EXTRACT PLAN PREPARED ON 6.12.2023
BASED ON SURVEY SHEETS No.
6-NW-19A, 19B, 19C & 19D

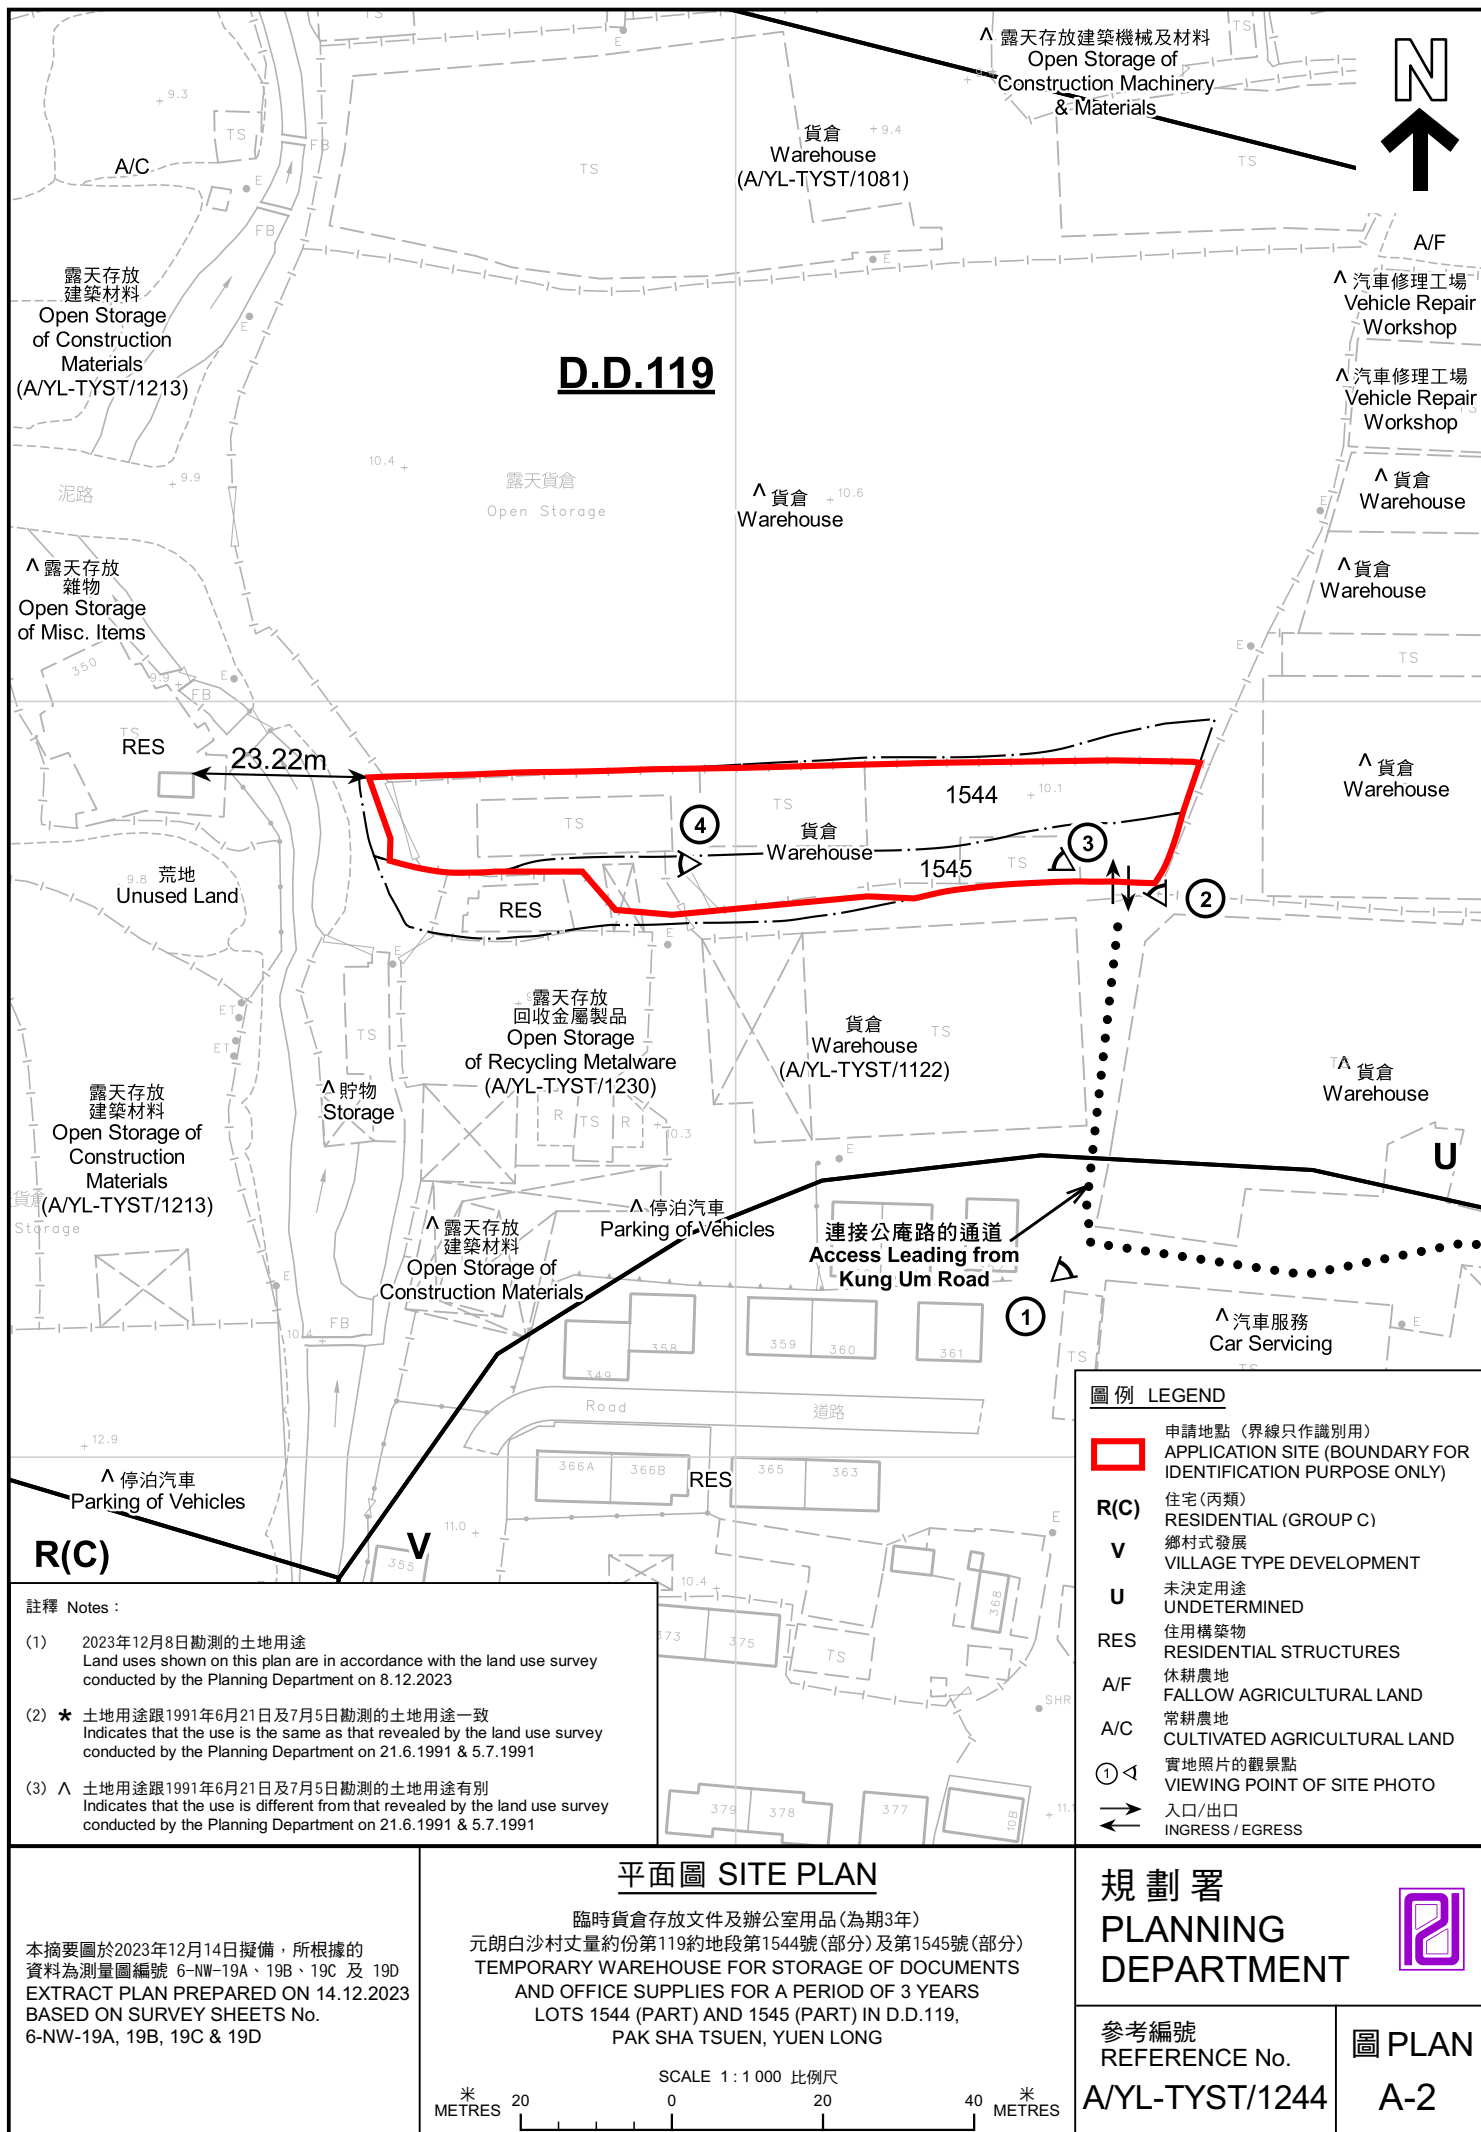



圖例 LEGEND



申請地點(界線只作識別用)
APPLICATION SITE
(BOUNDARY FOR IDENTIFICATION
PURPOSE ONLY)

本摘要圖於2023年12月7日擬備，所根據
的資料為地政總署於2022年4月5日拍得
的航攝照片編號 E157736C
EXTRACT PLAN PREPARED ON 7.12.2023
BASED ON AERIAL PHOTO No.
E157736C TAKEN ON 5.4.2022 BY
LANDS DEPARTMENT

航攝照片 AERIAL PHOTO

臨時貨倉存放文件及辦公室用品(為期3年)
元朗白沙村丈量約份第119約地段第1544號(部分)及第1545號(部分)
TEMPORARY WAREHOUSE FOR STORAGE OF DOCUMENTS
AND OFFICE SUPPLIES FOR A PERIOD OF 3 YEARS
LOTS 1544 (PART) AND 1545 (PART) IN D.D.119,
PAK SHA TSUEN, YUEN LONG


規劃署
PLANNING
DEPARTMENT



參考編號
REFERENCE No.
AYL-TYST/1244

圖 PLAN
A-3

1

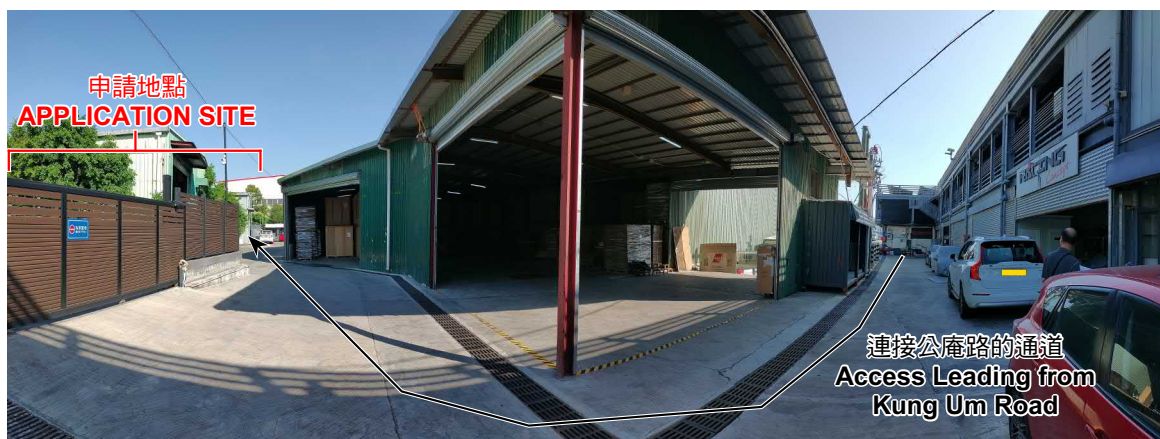

2



3



4



實地照片 SITE PHOTOS

臨時貨倉存放文件及辦公室用品(為期3年)
元朗白沙村丈量約份第119約地段第1544號(部分)及第1545號(部分)
TEMPORARY WAREHOUSE FOR STORAGE OF DOCUMENTS
AND OFFICE SUPPLIES FOR A PERIOD OF 3 YEARS
LOTS 1544 (PART) AND 1545 (PART) IN D.D.119,
PAK SHA TSUEN, YUEN LONG

規 劃 署
PLANNING
DEPARTMENT



參考編號
REFERENCE No.
AYL-TYST/1244

圖 PLAN
A-4

本圖於2023年12月14日擬備，所根據的
資料為攝於2023年12月8日的實地照片
PLAN PREPARED ON 14.12.2023
BASED ON SITE PHOTOS
TAKEN ON 8.12.2023