
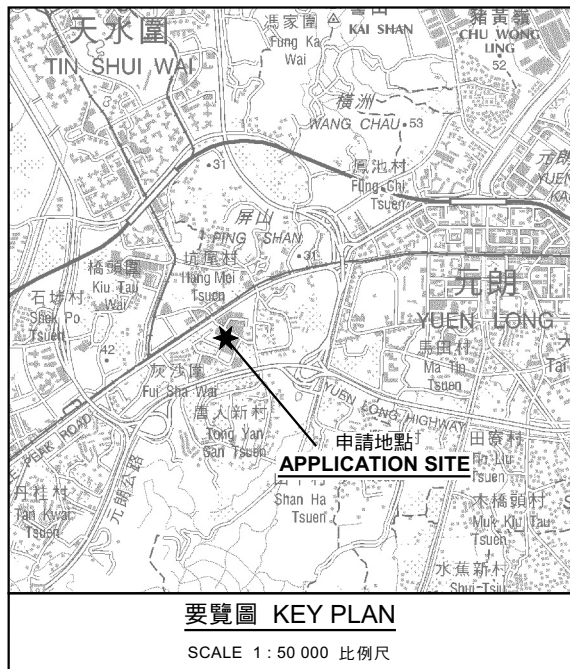


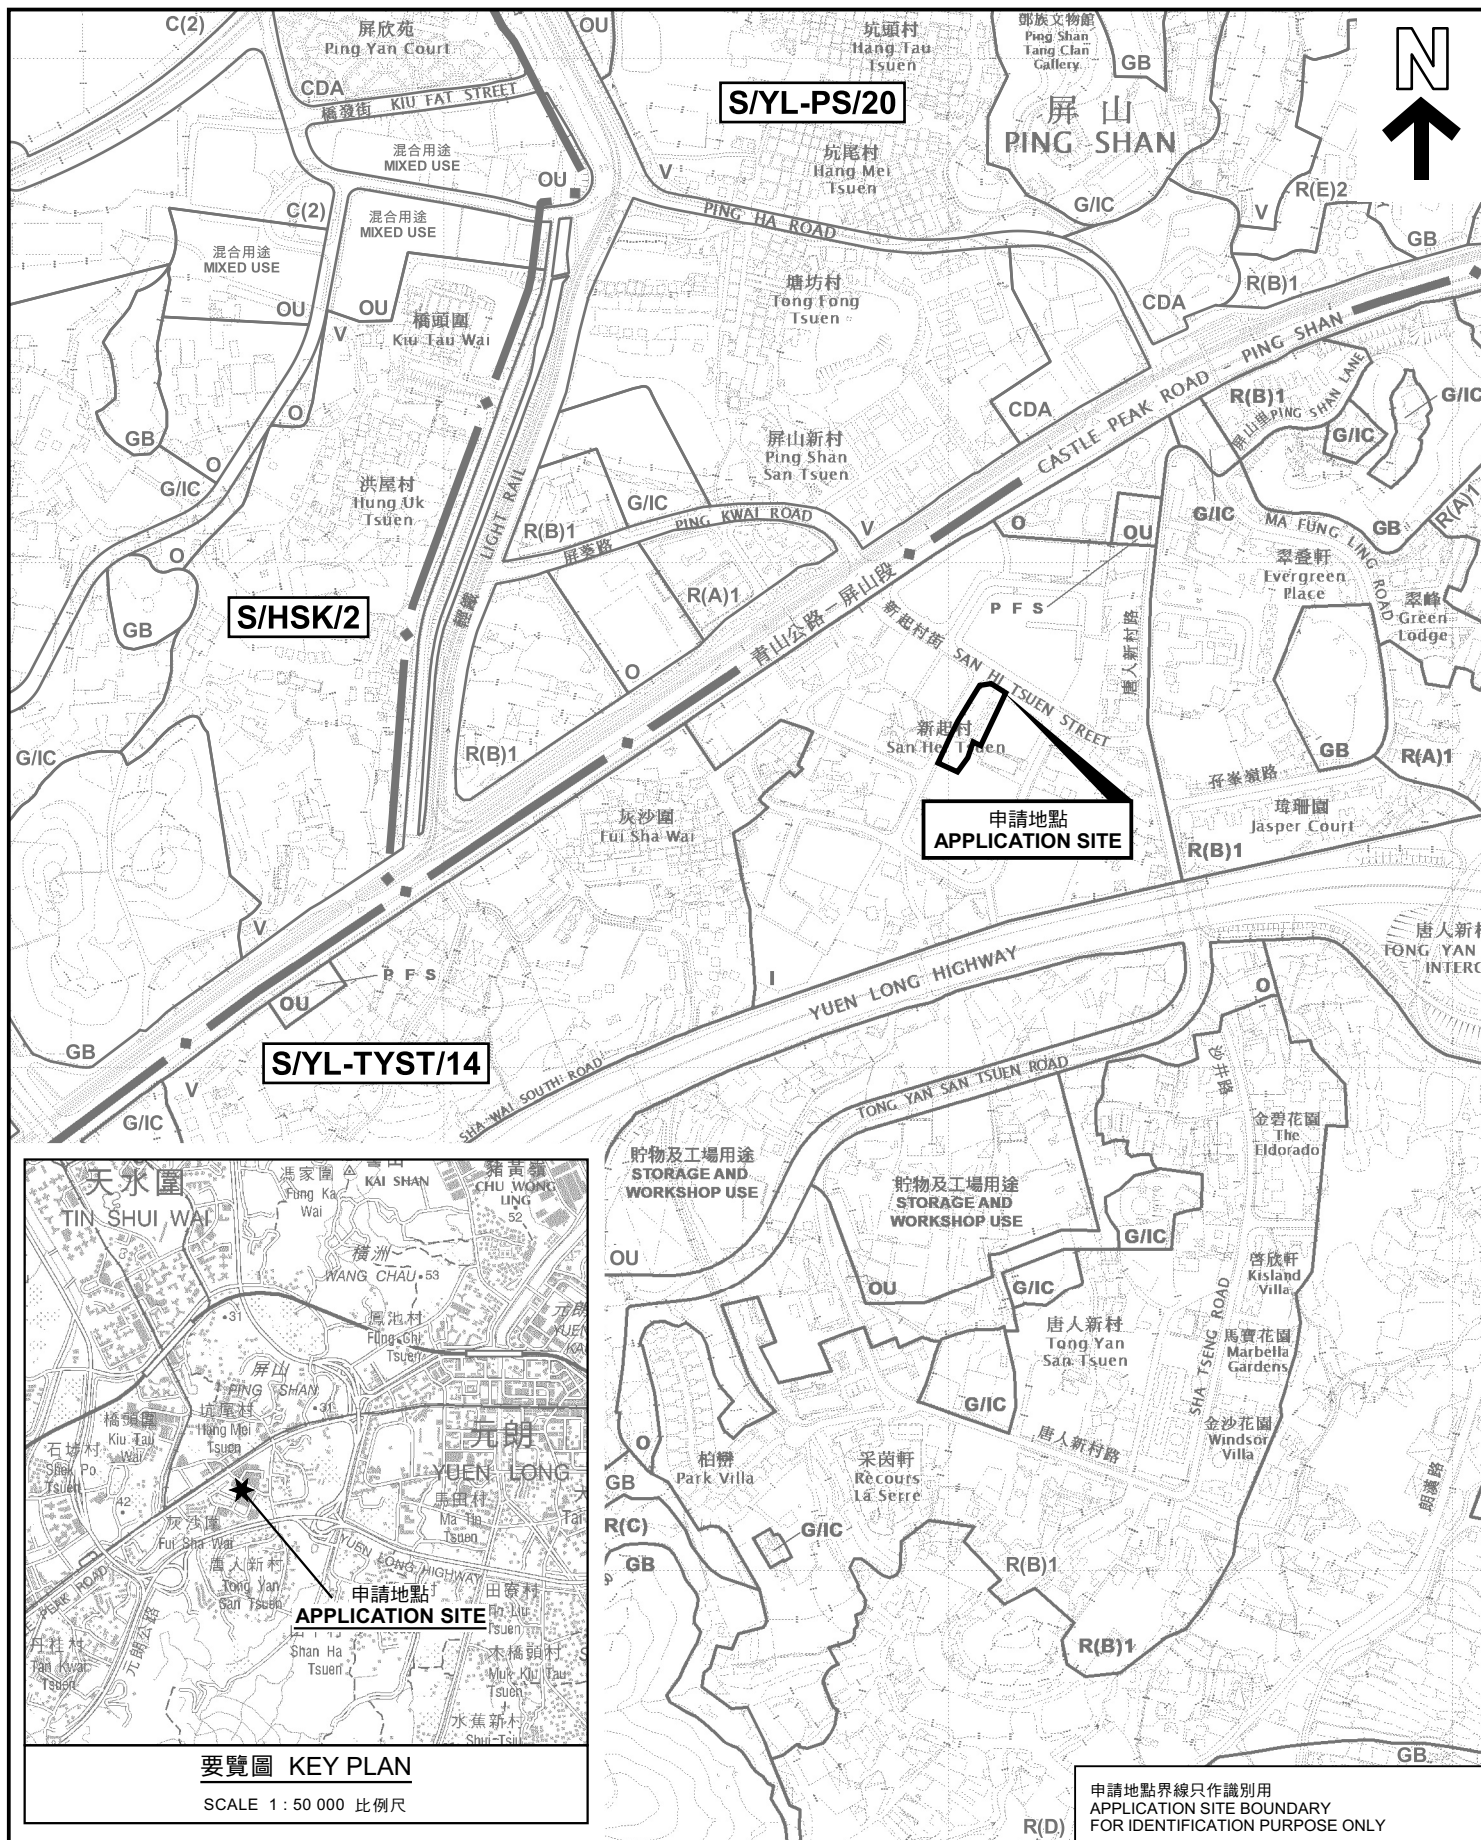

位置圖 LOCATION PLAN

臨時混凝土配料廠的規劃許可續期(為期3年)
元朗唐人新村新灰街丈量約份第121約地段第1290號C分段餘段、
第1293號C分段及第2019號和毗連政府土地
RENEWAL OF PLANNING APPROVAL FOR TEMPORARY
CONCRETE BATCHING PLANT FOR A PERIOD OF 3 YEARS
LOTS 1290 S.C RP, 1293 S.C AND 2019 IN D.D. 121 AND ADJOINING
GOVERNMENT LAND, SAN FUI STREET, TONG YAN SAN TSUEN, YUEN LONG

SCALE 1 : 7 500 比例尺

米 100 0 100 200 300 米
METRES

規劃署
PLANNING
DEPARTMENT



參考編號
REFERENCE No.
A/YL-TYST/1246

圖 PLAN
A-1

本摘要圖於2023年12月19日擬備，
所根據的資料為於2021年8月10日
核准的分區計劃大綱圖編號 S/YL-TYST/14
EXTRACT PLAN PREPARED ON 19.12.2023
BASED ON OUTLINE ZONING PLAN No.
S/YL-TYST/14 APPROVED ON 10.8.2021

申請地點界線只作識別用
APPLICATION SITE BOUNDARY
FOR IDENTIFICATION PURPOSE ONLY