




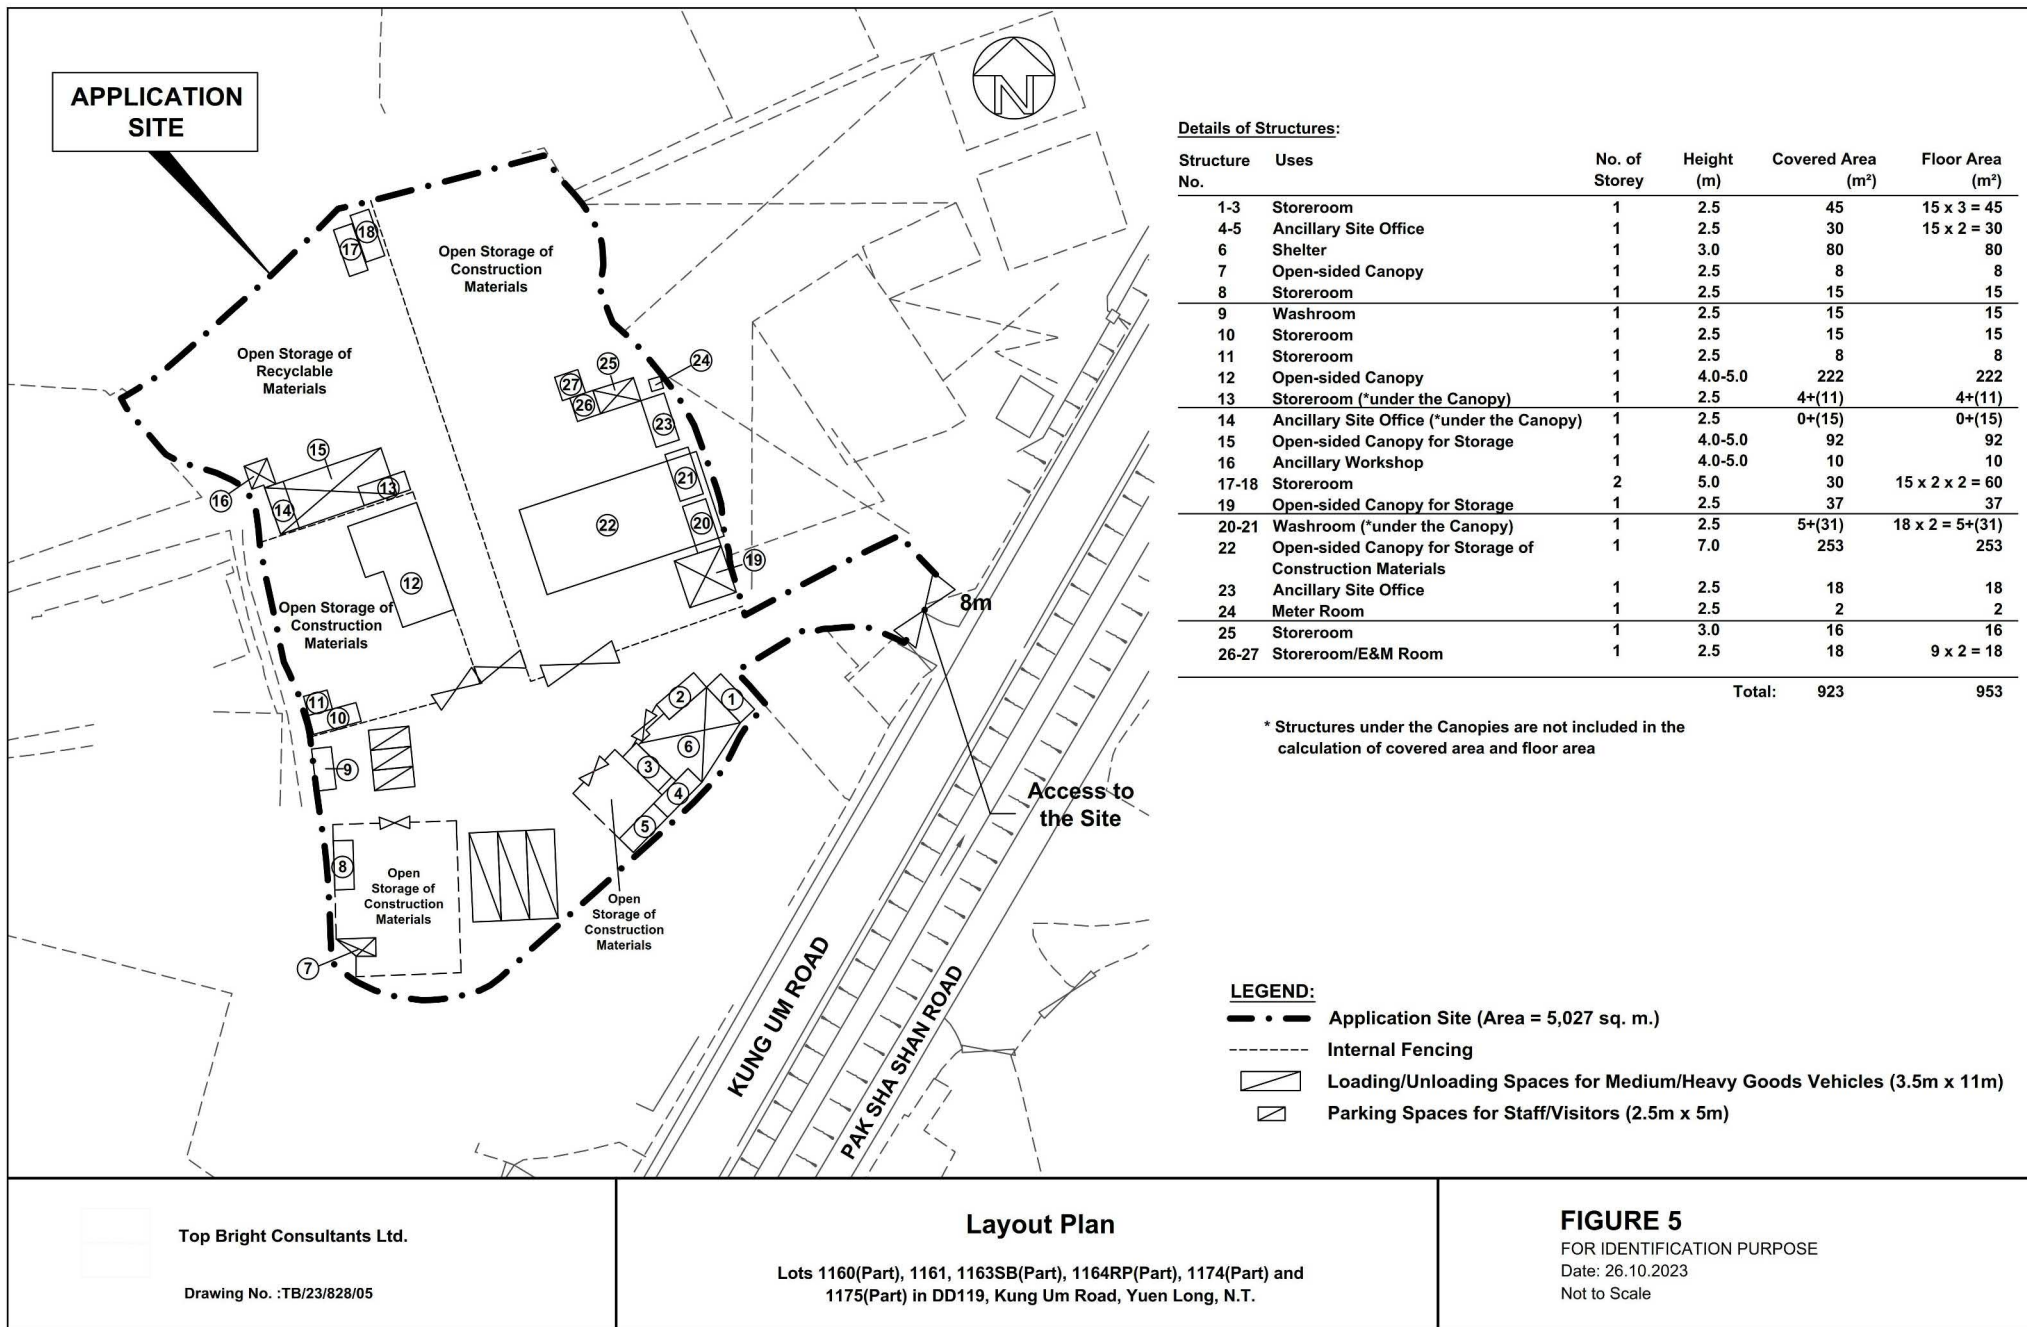

(摘錄自申請人於 10. 11. 2023 呈交的申請書)
(Extract from Applicant's Submission of 10.11.2023)

參考編號 REFERENCE No. A/YL-TYST/1247	繪圖 DRAWING A-1
---	-------------------

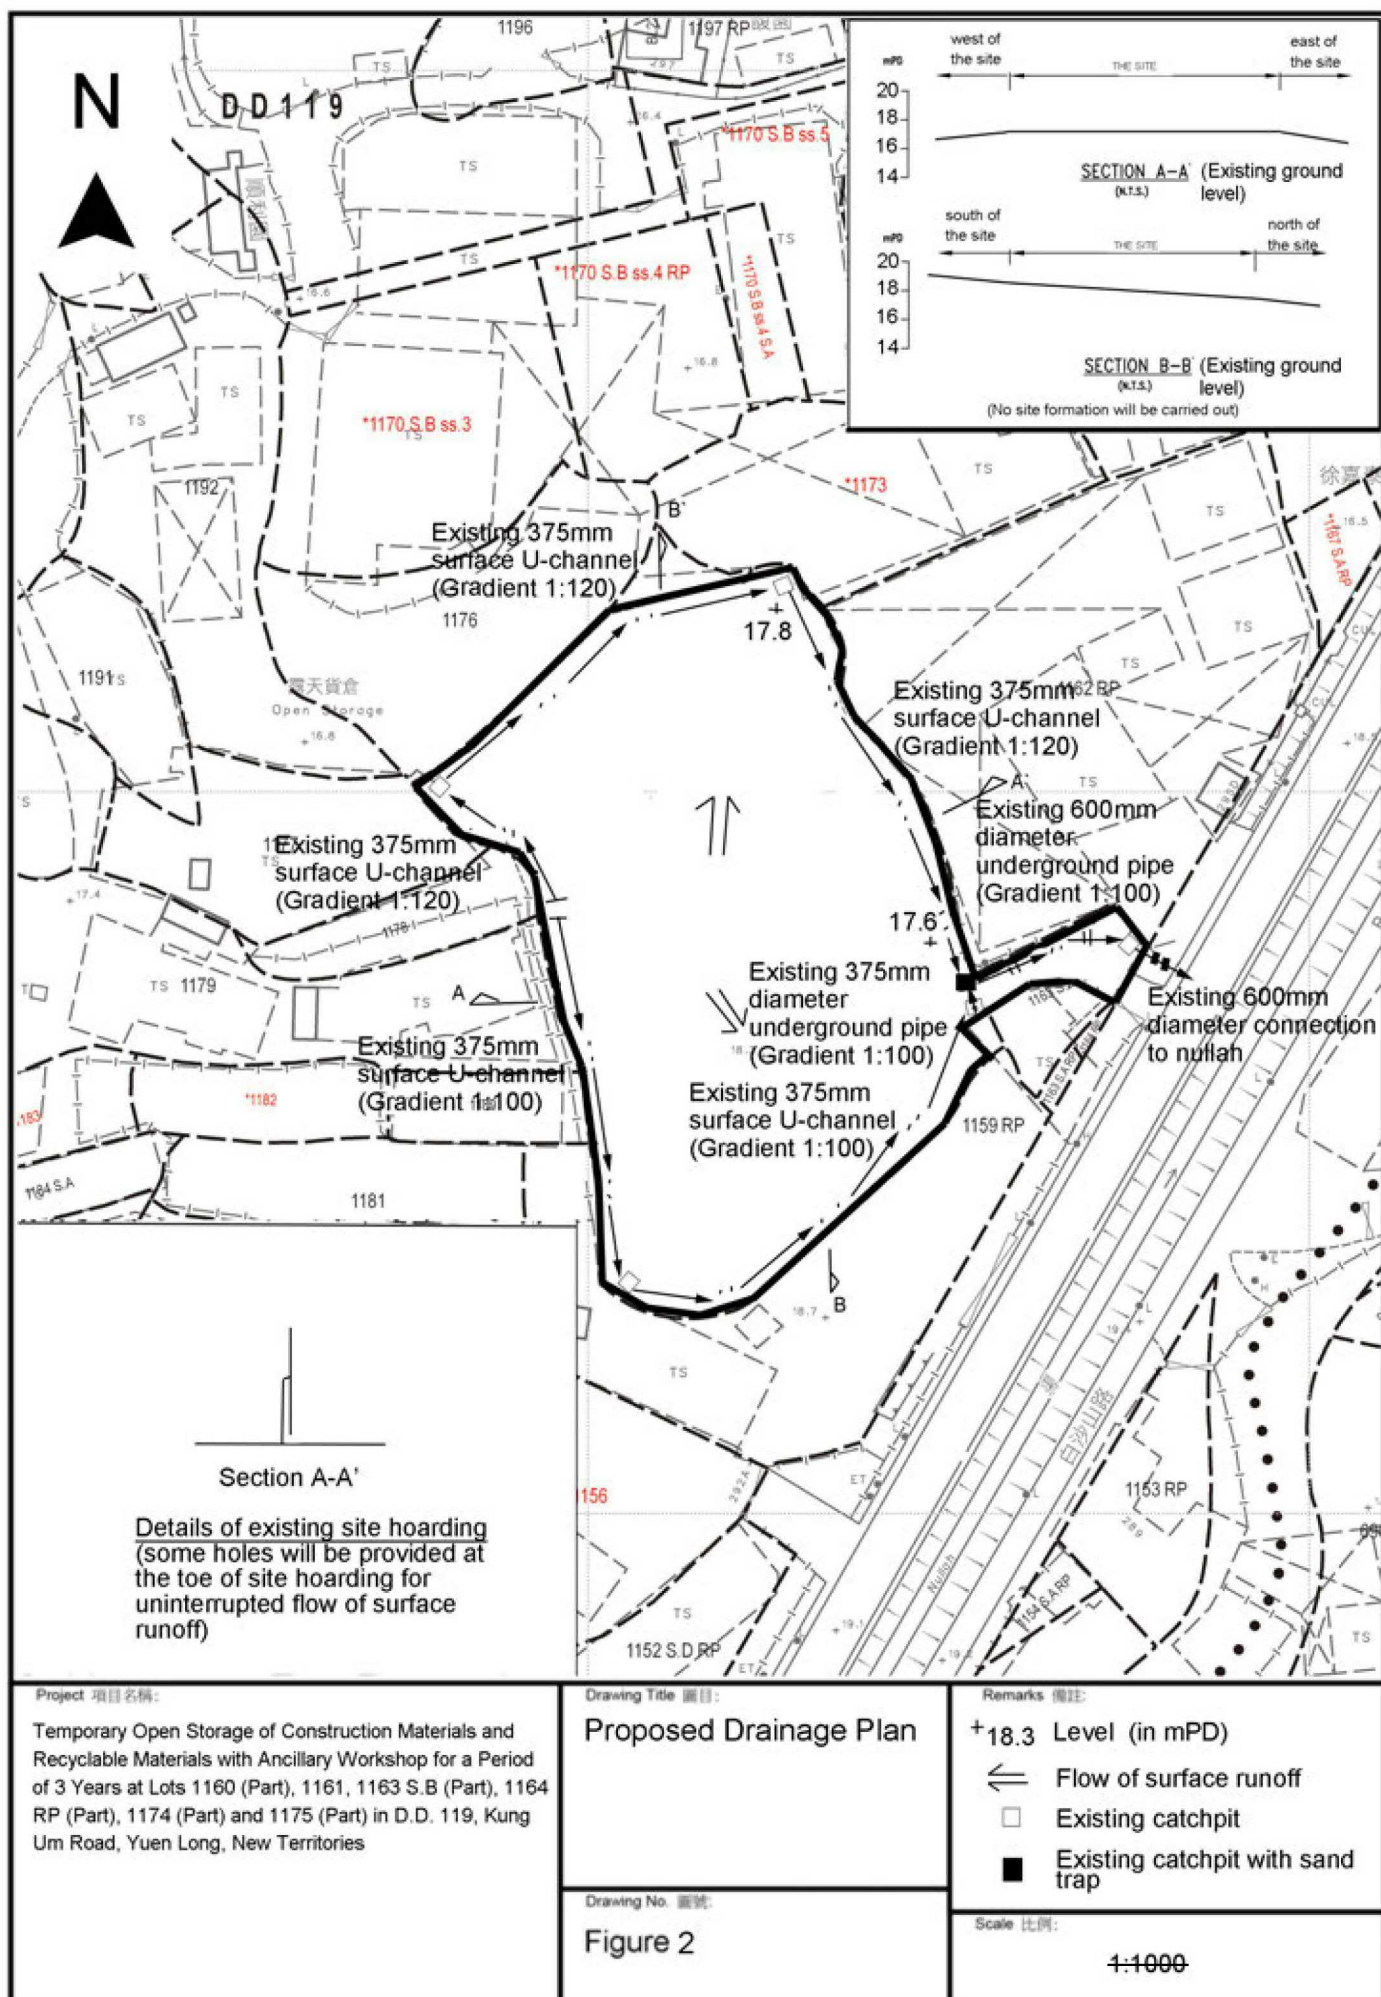

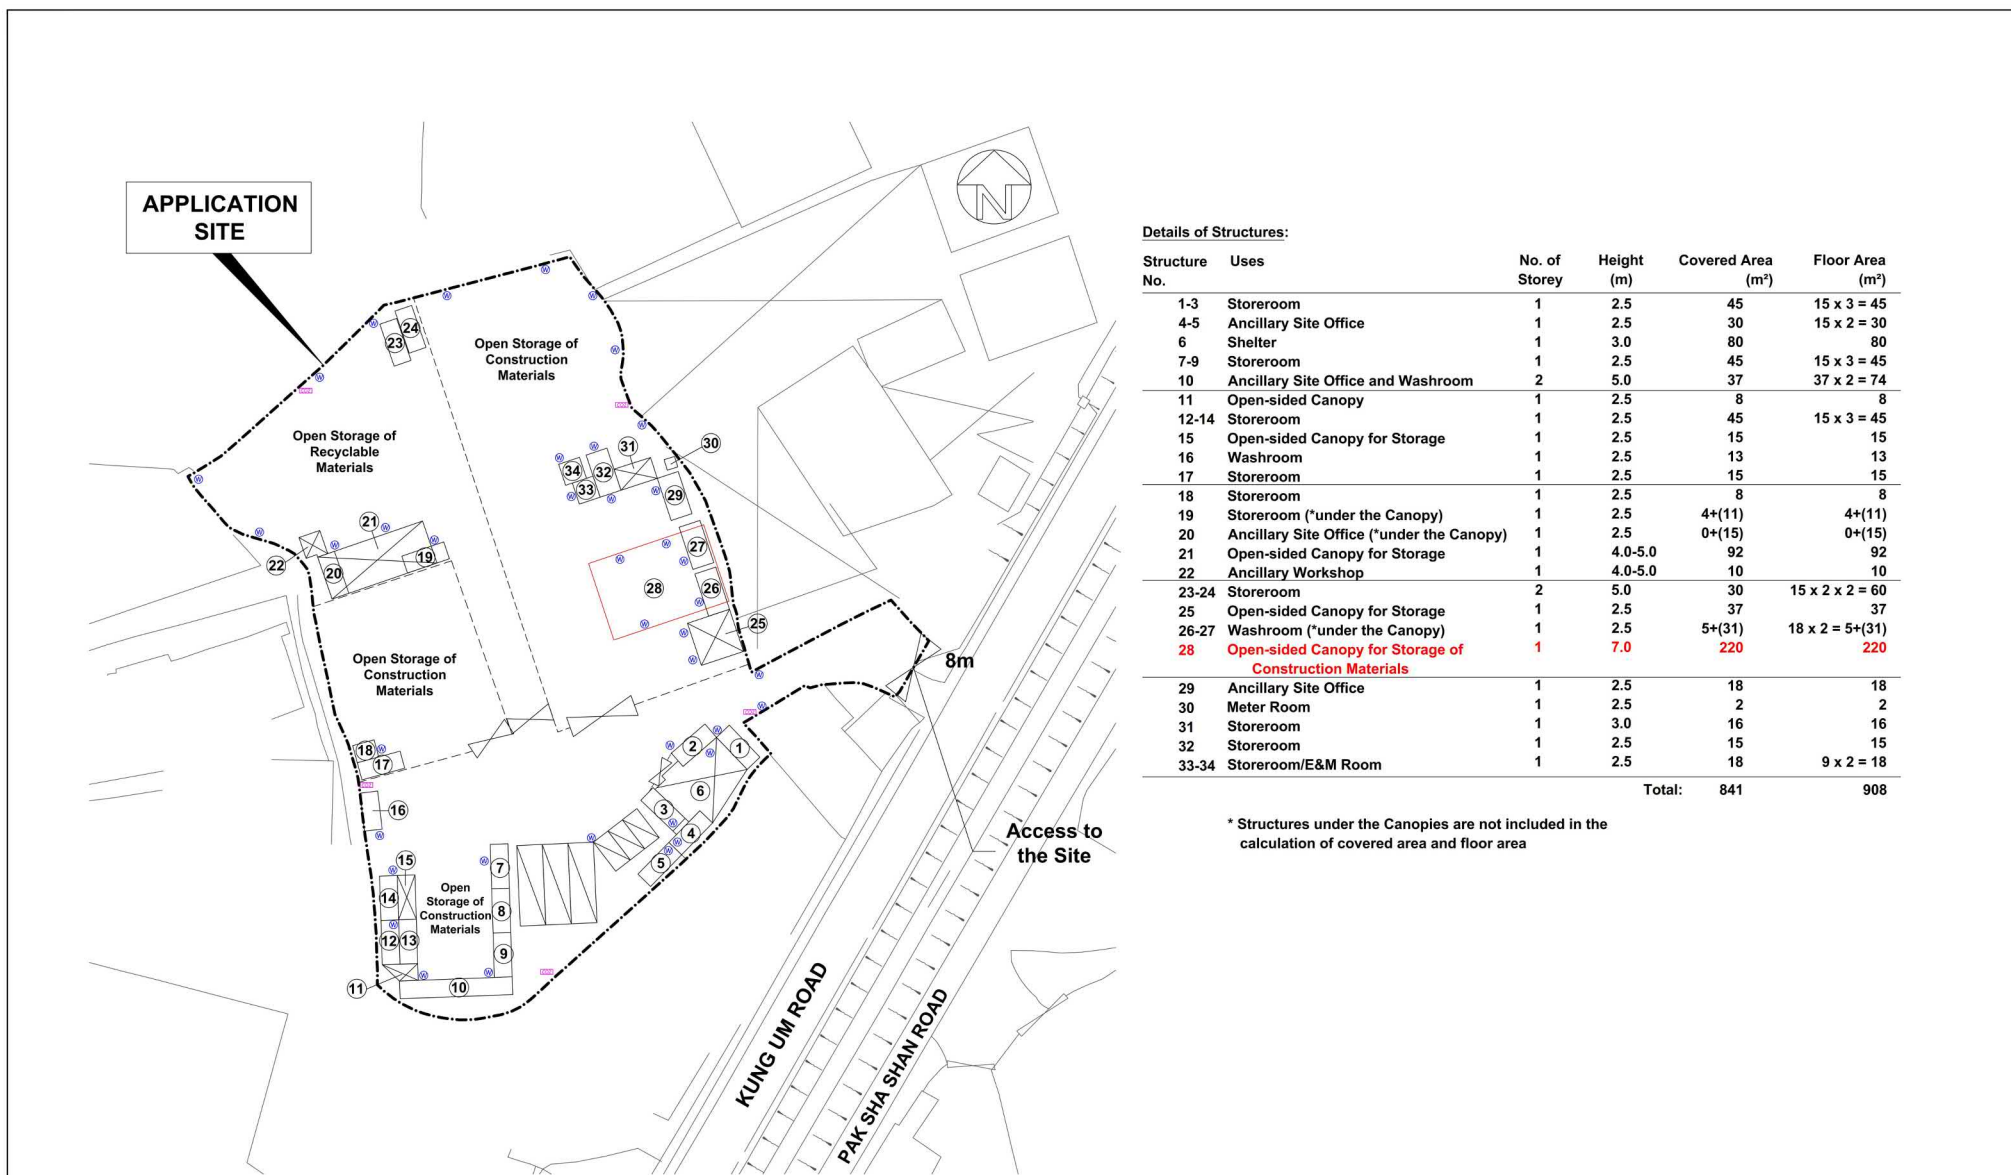

回收場內的物料是廢棄五金, 是不可燃的

CONTRACTOR:  First Engineering Co., Ltd. Flat 6, 7/F., Elite Industrial Centre, No. 80 Cheong Chee Wan Road, Kowloon, H.K. Tel.: 2786 2285 Fax: 2742 6126 E-mail: first27862285@firsteng.com.hk (註冊建築師執業牌照 SC (1/14/2003))	CLIENT:	DWG. NO.: N3153/2112/FF/FS	LEGEND:				JOB LOCATION: LOTS 1160(PART), 1161, 1163SB(PART), 1164RP(PART), 1174(PART) AND 1175(PART) IN DD119, KUNG UM ROAD, YUEN LONG, N.T.	P.D. REF: TPB/A/YL-TYST/1062	SCALE: N.T.S.
		DRAWN BY: Y.S. SO	1 21/02/22 PD SUBMISSION-(0) PD C.N.	APPLICATION SITE (AREA = 5,027 SQ. M.)	PARKING SPACES FOR STAFF/VISITORS (2.5M X 5M)	8 LITRE WATER/CO2 TYPE FIRE EXTINGUISHER		FEHD REF:-----	PAGE NO.: 1 OF 1
TITLE: F.S. LAYOUT PLAN	APPROVED BY: O.T. LI	CHECKED BY: C.N. KWOK	0 20/12/21 PD SUBMISSION-(0) PD C.N.	INTERNAL FENCING	LOADING/UNLOADING SPACES FOR MEDIUM/HEAVY GOODS VEHICLES (3.5M X 11M)	CO2 TYPE FIRE EXTINGUISHER	V. D. REF: FP 33/ WVO. REF: -----	QUOTATION NO.: -Nil-	CONTRACT NO.: -Nil-
		REV. DATE DESCRIPTION TO BY	ESTABLISH DATE: ---						

(摘錄自申請人於 28.11.2023 呈交的進一步資料)
(Extract from Applicant's Further
Information Submitted on 28.11.2023)

參考編號 REFERENCE No. A/YL-TYST/1247	繪圖 DRAWING A-3
---	-------------------



白沙村
Pak Sha Tsuen

Nullah

KUNG UM ROAD
PAK SHA SHAN ROAD

黃泥墩村
Wong Nai Tun Tsuen

圖例 LEGEND



申請地點(界線只作識別用)
APPLICATION SITE
(BOUNDARY FOR IDENTIFICATION
PURPOSE ONLY)

航攝照片 AERIAL PHOTO

本摘要圖於2023年12月6日擬備，所根據
的資料為地政總署於2022年5月4日拍得
的航攝照片編號 E157741C
EXTRACT PLAN PREPARED ON 6.12.2023
BASED ON AERIAL PHOTO No.
E157741C TAKEN ON 4.5.2022
BY LANDS DEPARTMENT

臨時露天存放建築材料及回收物料連附屬工場的規劃許可續期(為期3年)
元朗公庵路丈量約份第119約地段第1160號(部分)、第1161號、
第1163號B分段(部分)、第1164號餘段(部分)、第1174號(部分)及第1175號(部分)
RENEWAL OF PLANNING APPROVAL FOR TEMPORARY OPEN STORAGE OF
CONSTRUCTION MATERIALS AND RECYCLABLE MATERIALS WITH
ANCILLARY WORKSHOP FOR A PERIOD OF 3 YEARS
LOTS 1160 (PART), 1161, 1163 S.B (PART), 1164 RP (PART), 1174 (PART)
AND 1175 (PART) IN D.D. 119, KUNG UM ROAD, YUEN LONG

規劃署
PLANNING
DEPARTMENT



參考編號
REFERENCE No.
A/YL-TYST/1247

圖 PLAN
A-3



實地照片 SITE PHOTOS

本圖於2023年12月6日擬備，所根據的資料為攝於2023年11月17日的實地照片
PLAN PREPARED ON 6.12.2023
BASED ON SITE PHOTOS
TAKEN ON 17.11.2023

臨時露天存放建築材料及回收物料連附屬工場的規劃許可續期(為期3年)
元朗公庵路丈量約份第119約地段第1160號(部分)、第1161號、
第1163號B分段(部分)、第1164號餘段(部分)、第1174號(部分)及第1175號(部分)
RENEWAL OF PLANNING APPROVAL FOR TEMPORARY OPEN STORAGE OF
CONSTRUCTION MATERIALS AND RECYCLABLE MATERIALS WITH
ANCILLARY WORKSHOP FOR A PERIOD OF 3 YEARS
LOTS 1160 (PART), 1161, 1163 S.B (PART), 1164 RP (PART), 1174 (PART)
AND 1175 (PART) IN D.D. 119, KUNG UM ROAD, YUEN LONG

規 劃 署
PLANNING
DEPARTMENT



參考編號
REFERENCE No.
A/YL-TYST/1247

圖 PLAN
A-4a



實地照片 SITE PHOTOS

本圖於2023年12月14日擬備，所根據的資料為攝於2023年11月17日的實地照片
PLAN PREPARED ON 14.12.2023
BASED ON SITE PHOTOS
TAKEN ON 17.11.2023

臨時露天存放建築材料及回收物料連附屬工場的規劃許可續期(為期3年)
元朗公庵路丈量約份第119約地段第1160號(部分)、第1161號、
第1163號B分段(部分)、第1164號餘段(部分)、第1174號(部分)及第1175號(部分)
RENEWAL OF PLANNING APPROVAL FOR TEMPORARY OPEN STORAGE OF
CONSTRUCTION MATERIALS AND RECYCLABLE MATERIALS WITH
ANCILLARY WORKSHOP FOR A PERIOD OF 3 YEARS
LOTS 1160 (PART), 1161, 1163 S.B (PART), 1164 RP (PART), 1174 (PART)
AND 1175 (PART) IN D.D. 119, KUNG UM ROAD, YUEN LONG

規劃署
PLANNING
DEPARTMENT



參考編號
REFERENCE No.
A/YL-TYST/1247

圖 PLAN
A-4b