


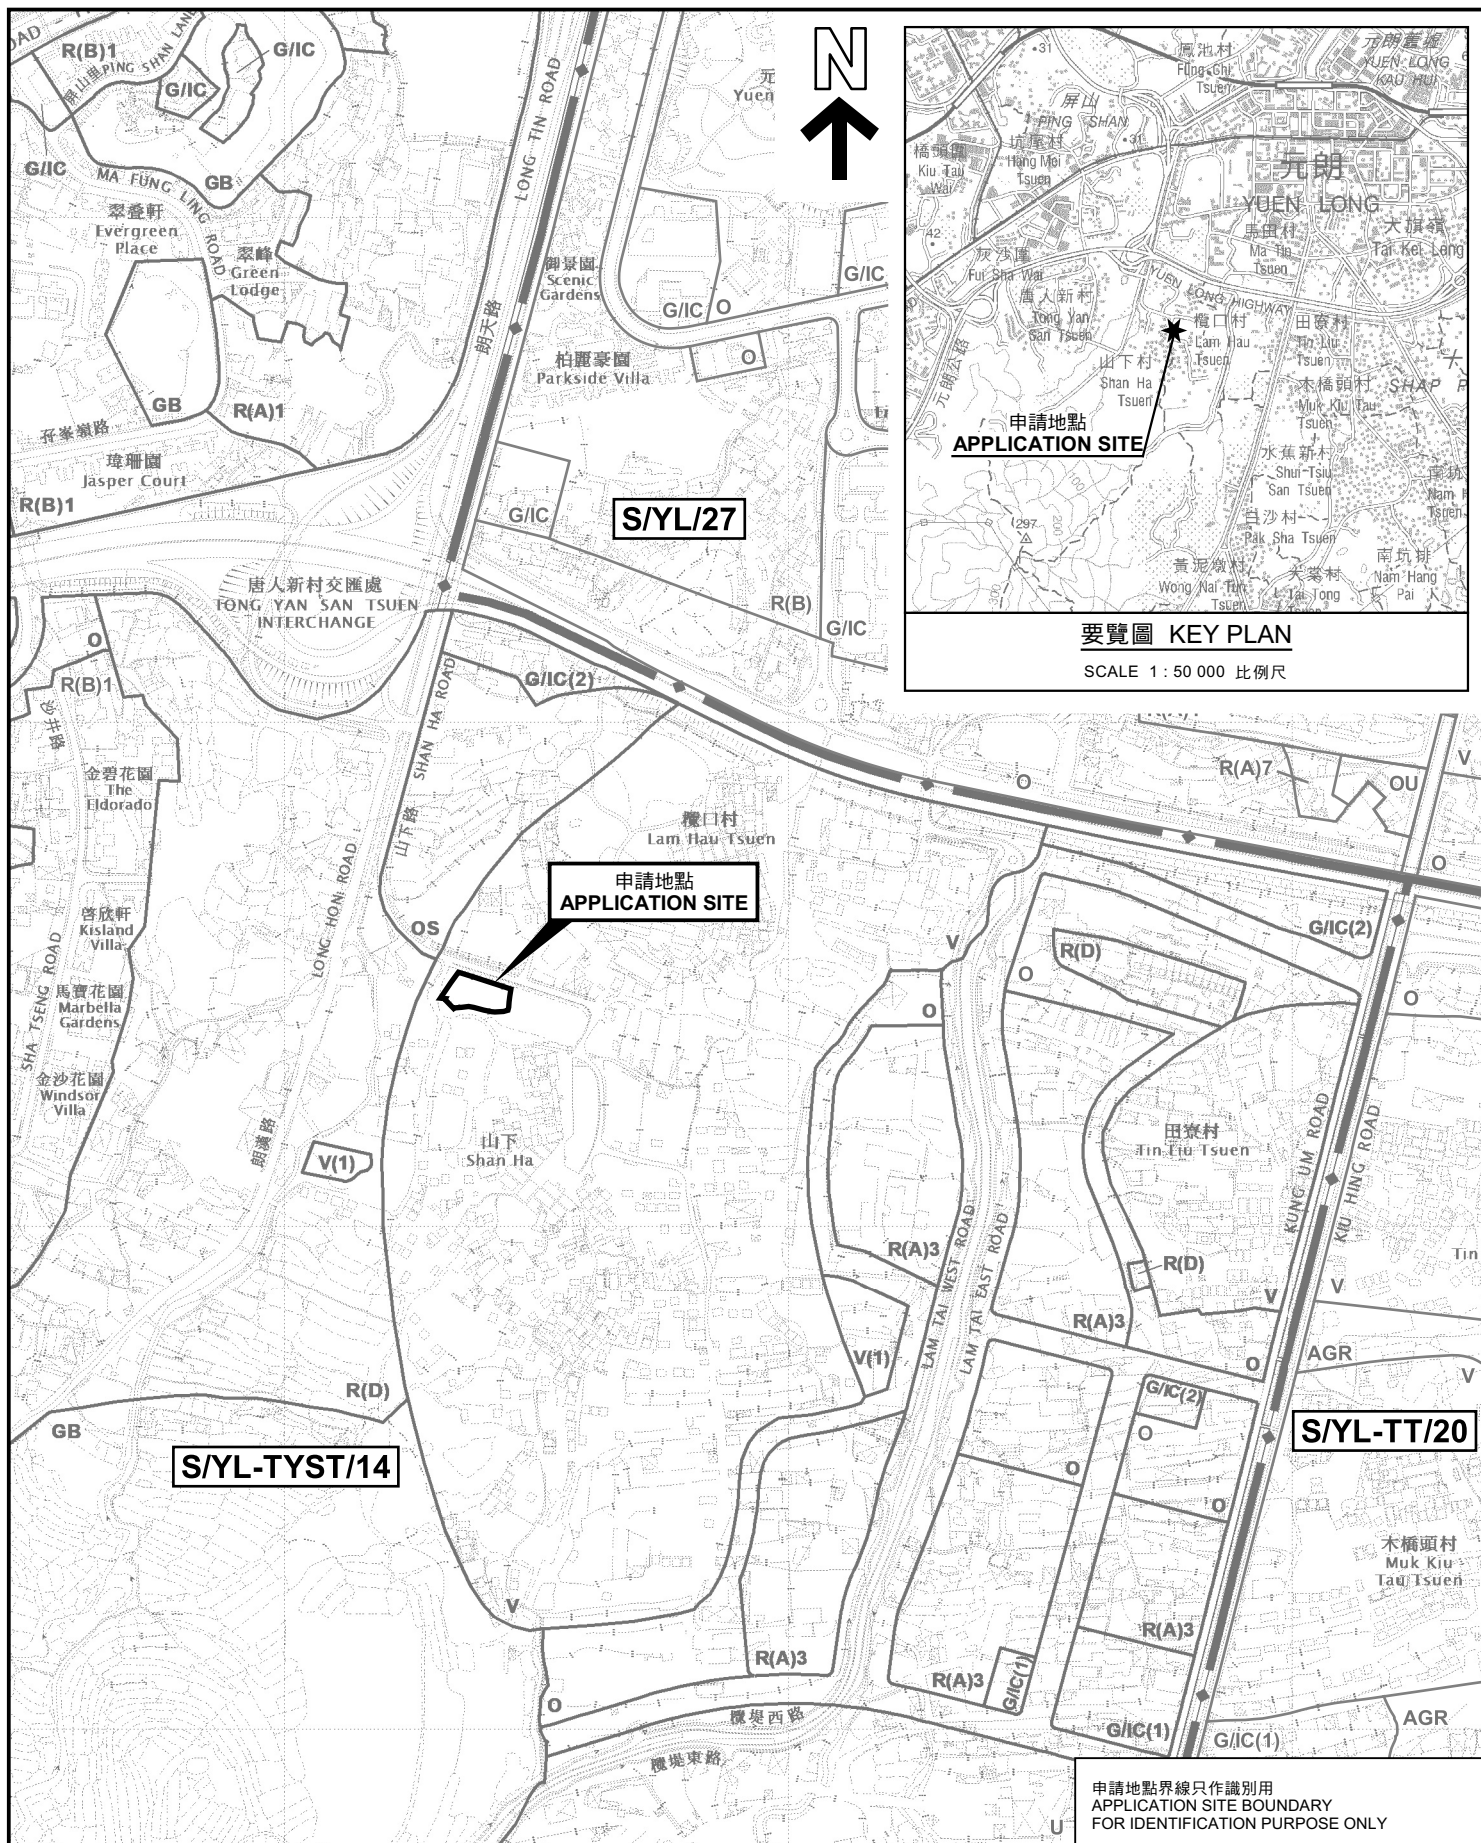

位置圖 LOCATION PLAN

擬議臨時公眾停車場(私家車及輕型貨車)(為期3年)
元朗山下村丈量約份第121約地段第1562號餘段(部分)
PROPOSED TEMPORARY PUBLIC VEHICLE PARK
(PRIVATE CARS AND LIGHT GOODS VEHICLES)
FOR A PERIOD OF 3 YEARS
LOT 1562 RP (PART) IN D.D.121, SHAN HA TSUEN, YUEN LONG

SCALE 1:7 500 比例尺
米 METRES 100 0 100 200 300 米 METRES

規劃署
PLANNING
DEPARTMENT



參考編號
REFERENCE No.
A/YL-TYST/1249

圖 PLAN
A-1

本摘要圖於2024年1月18日擬備，
所根據的資料為於2021年8月10日
核准的分區計劃大綱圖編號 S/YL-TYST/14
EXTRACT PLAN PREPARED ON 18.1.2024
BASED ON OUTLINE ZONING PLAN No.
S/YL-TYST/14 APPROVED ON 10.8.2021