


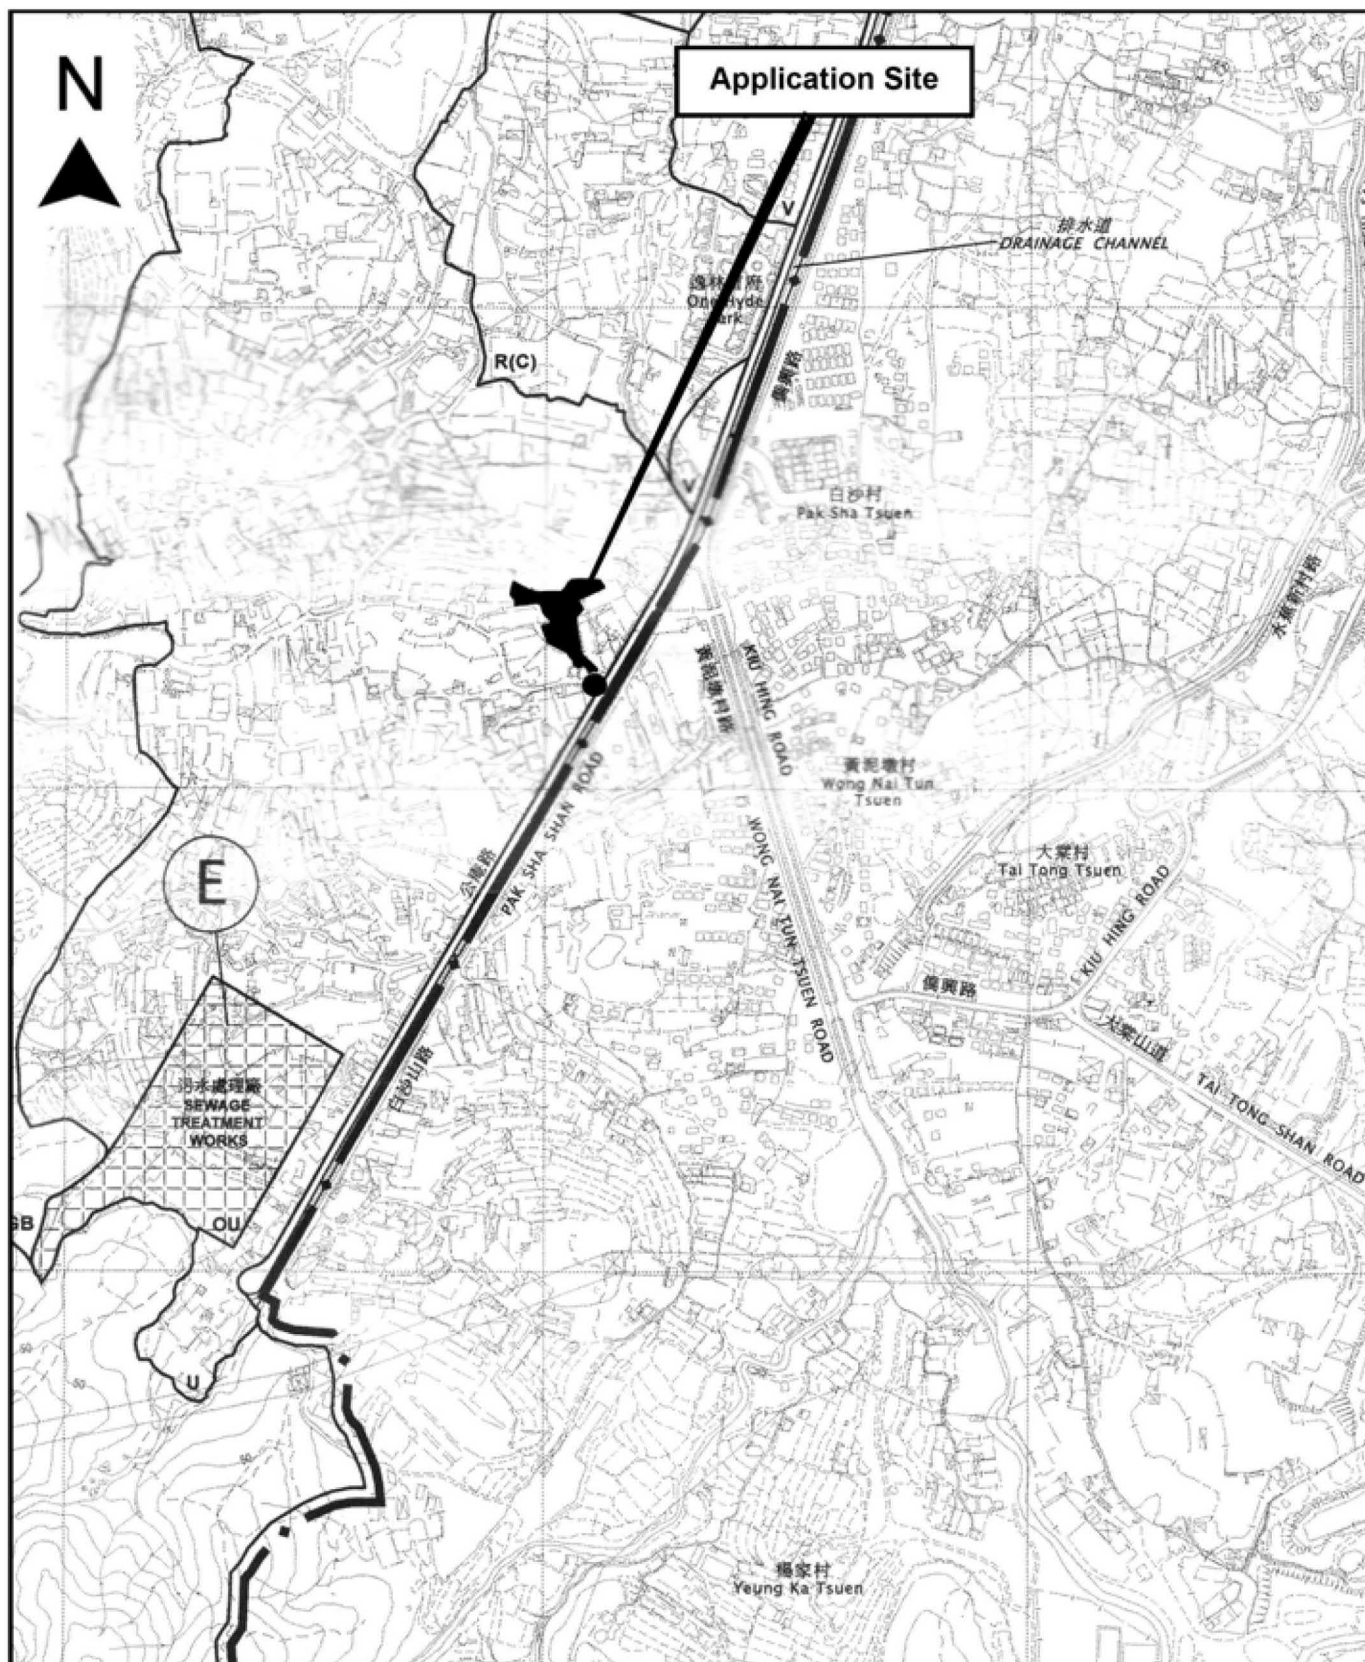

Project 項目名稱:

Temporary Open Storage and Warehouse for Storage of Furniture, Exhibition Material, Construction Materials/Machinery and Household Detergent for a Period of 3 Years at Lots 1198 S.C (Part), 1198 S.D (Part), 1198 S.E (Part), 1198 S.G (Part), 1201 (Part), 1202 RP (Part), 1210 S.F RP (Part), 1225 (Part), 1226 (Part), 1238 (Part), 1239 (Part) & 1252 (Part) in D.D. 119, Tong Yan San Tsuen, Yuen Long, N.T.

Drawing Title 圖目:

Location Plan

Drawing No. 圖號:

Figure 2

Remarks 備註:

● ● ● Vehicular access leading from Kung Um Road

Scale 比例:

—1:7500—

(摘錄自申請人於 10. 1. 2024 呈交的申請書)
(Extract from Applicant's
Submission of 10.1.2024)


參考編號

REFERENCE No.

AYL-TYST/1252

繪圖 DRAWING

A-1

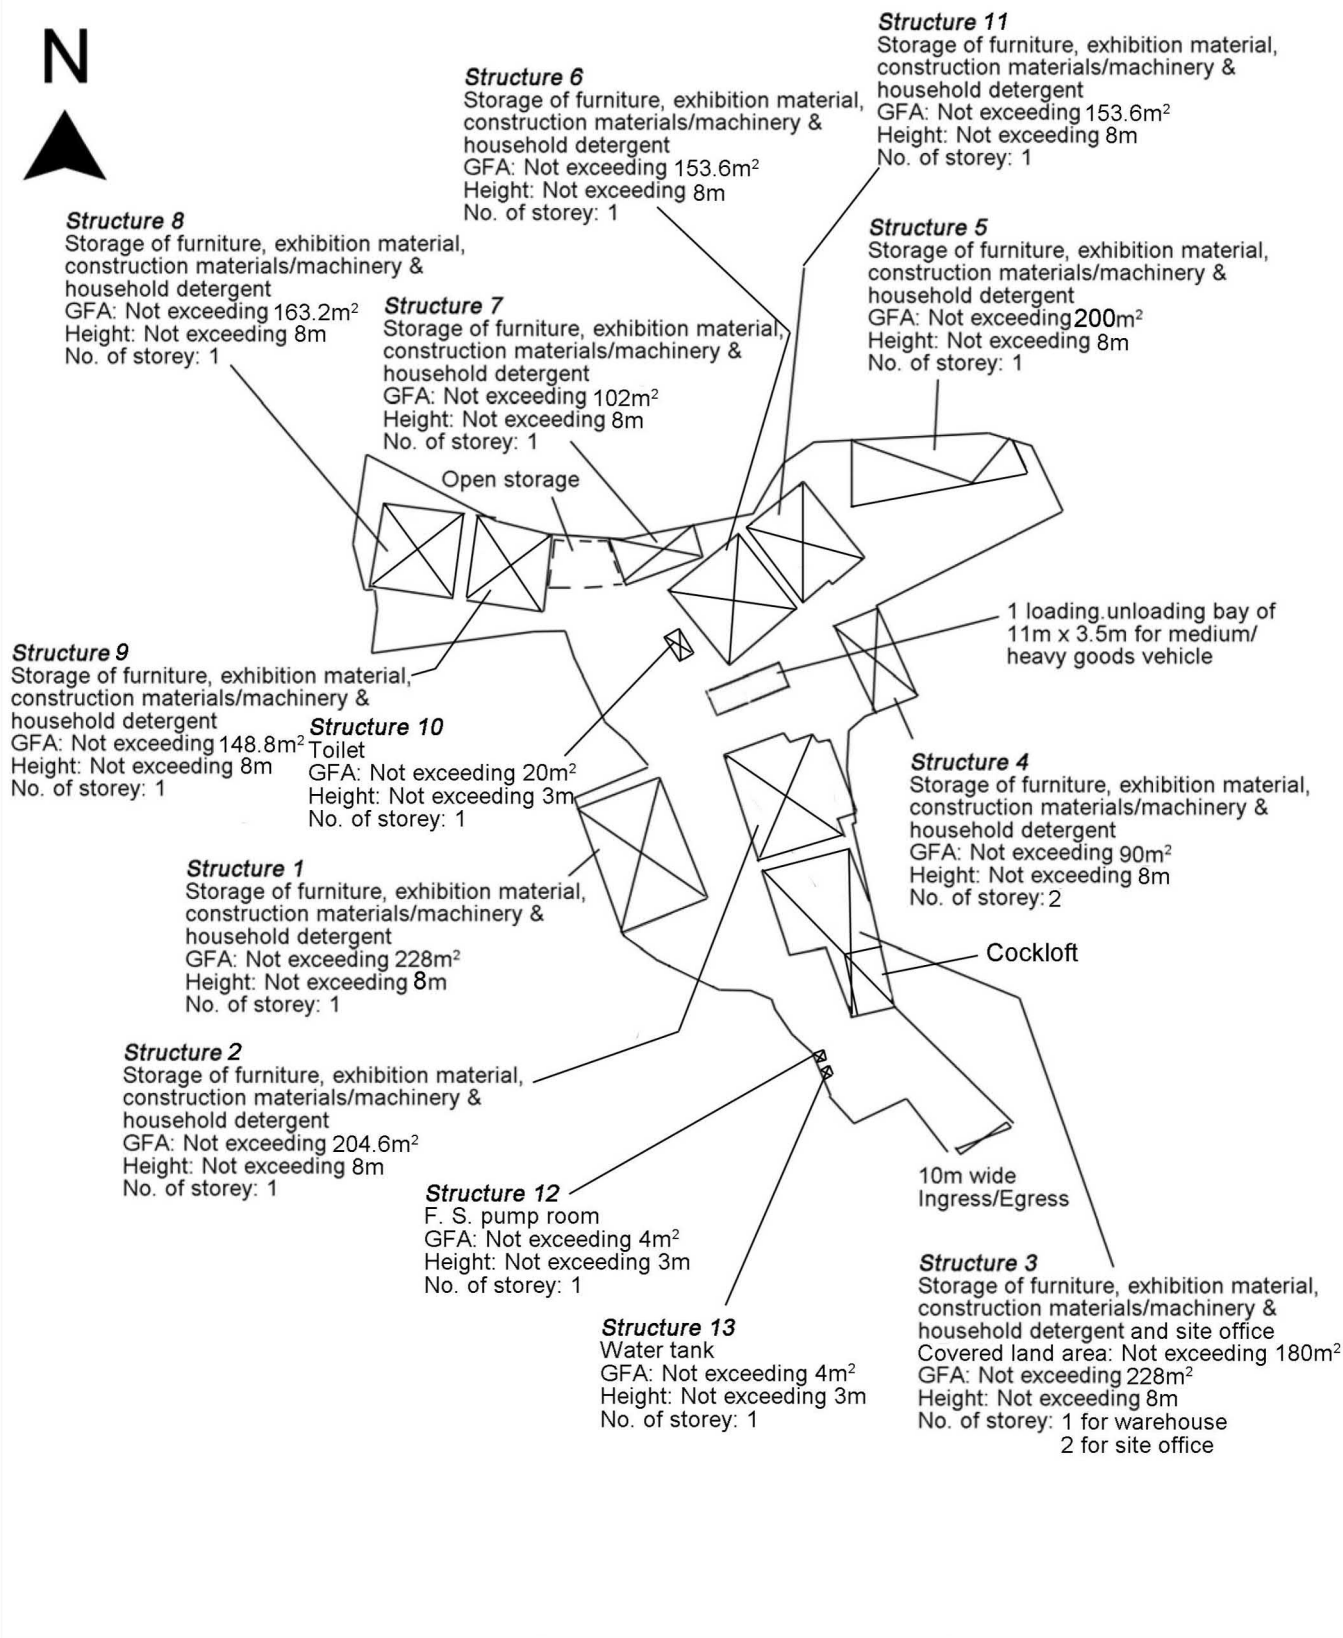

Project 項目名稱:

Temporary Open Storage and Warehouse for Storage of Furniture, Exhibition Material, Construction Materials/Machinery and Household Detergent for a Period of 3 Years at Lots 1198 S.C (Part), 1198 S.D (Part), 1198 S.E (Part), 1198 S.G (Part), 1201 (Part), 1202 RP (Part), 1210 S.F RP (Part), 1225 (Part), 1226 (Part), 1238 (Part), 1239 (Part) & 1252 (Part) in D.D. 119, Tong Yan San Tsuen, Yuen Long, N.T.

Drawing Title 圖目:

Proposed Layout Plan


Drawing No. 圖號:

Figure 3


Remarks 備註:


Scale 比例:

—1:1000—

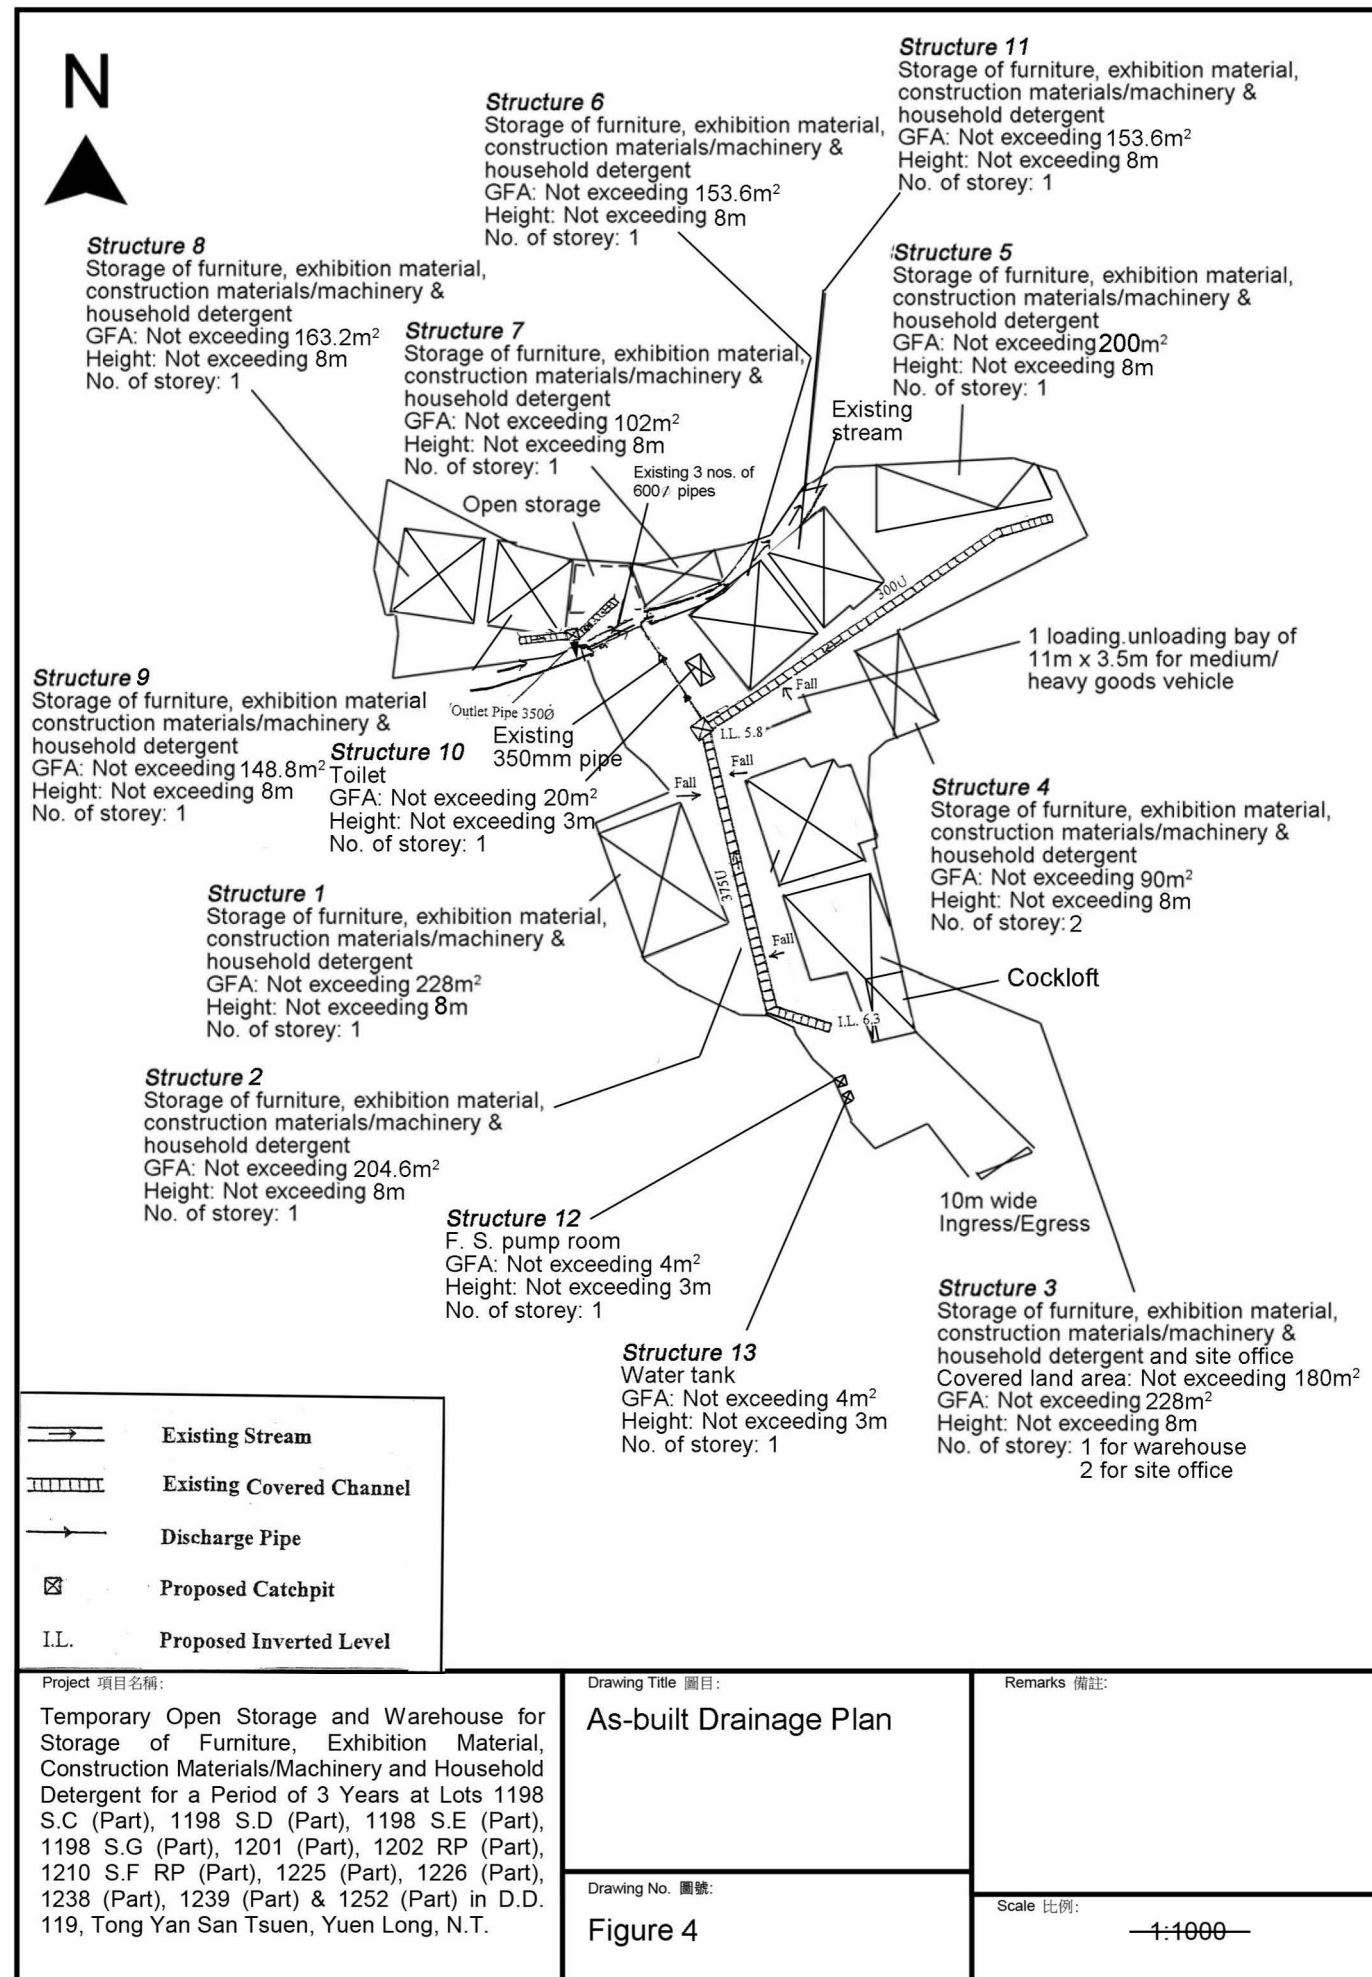



參考編號 REFERENCE No. A/YL-TYST/1252	繪圖 DRAWING A-3
---	-------------------

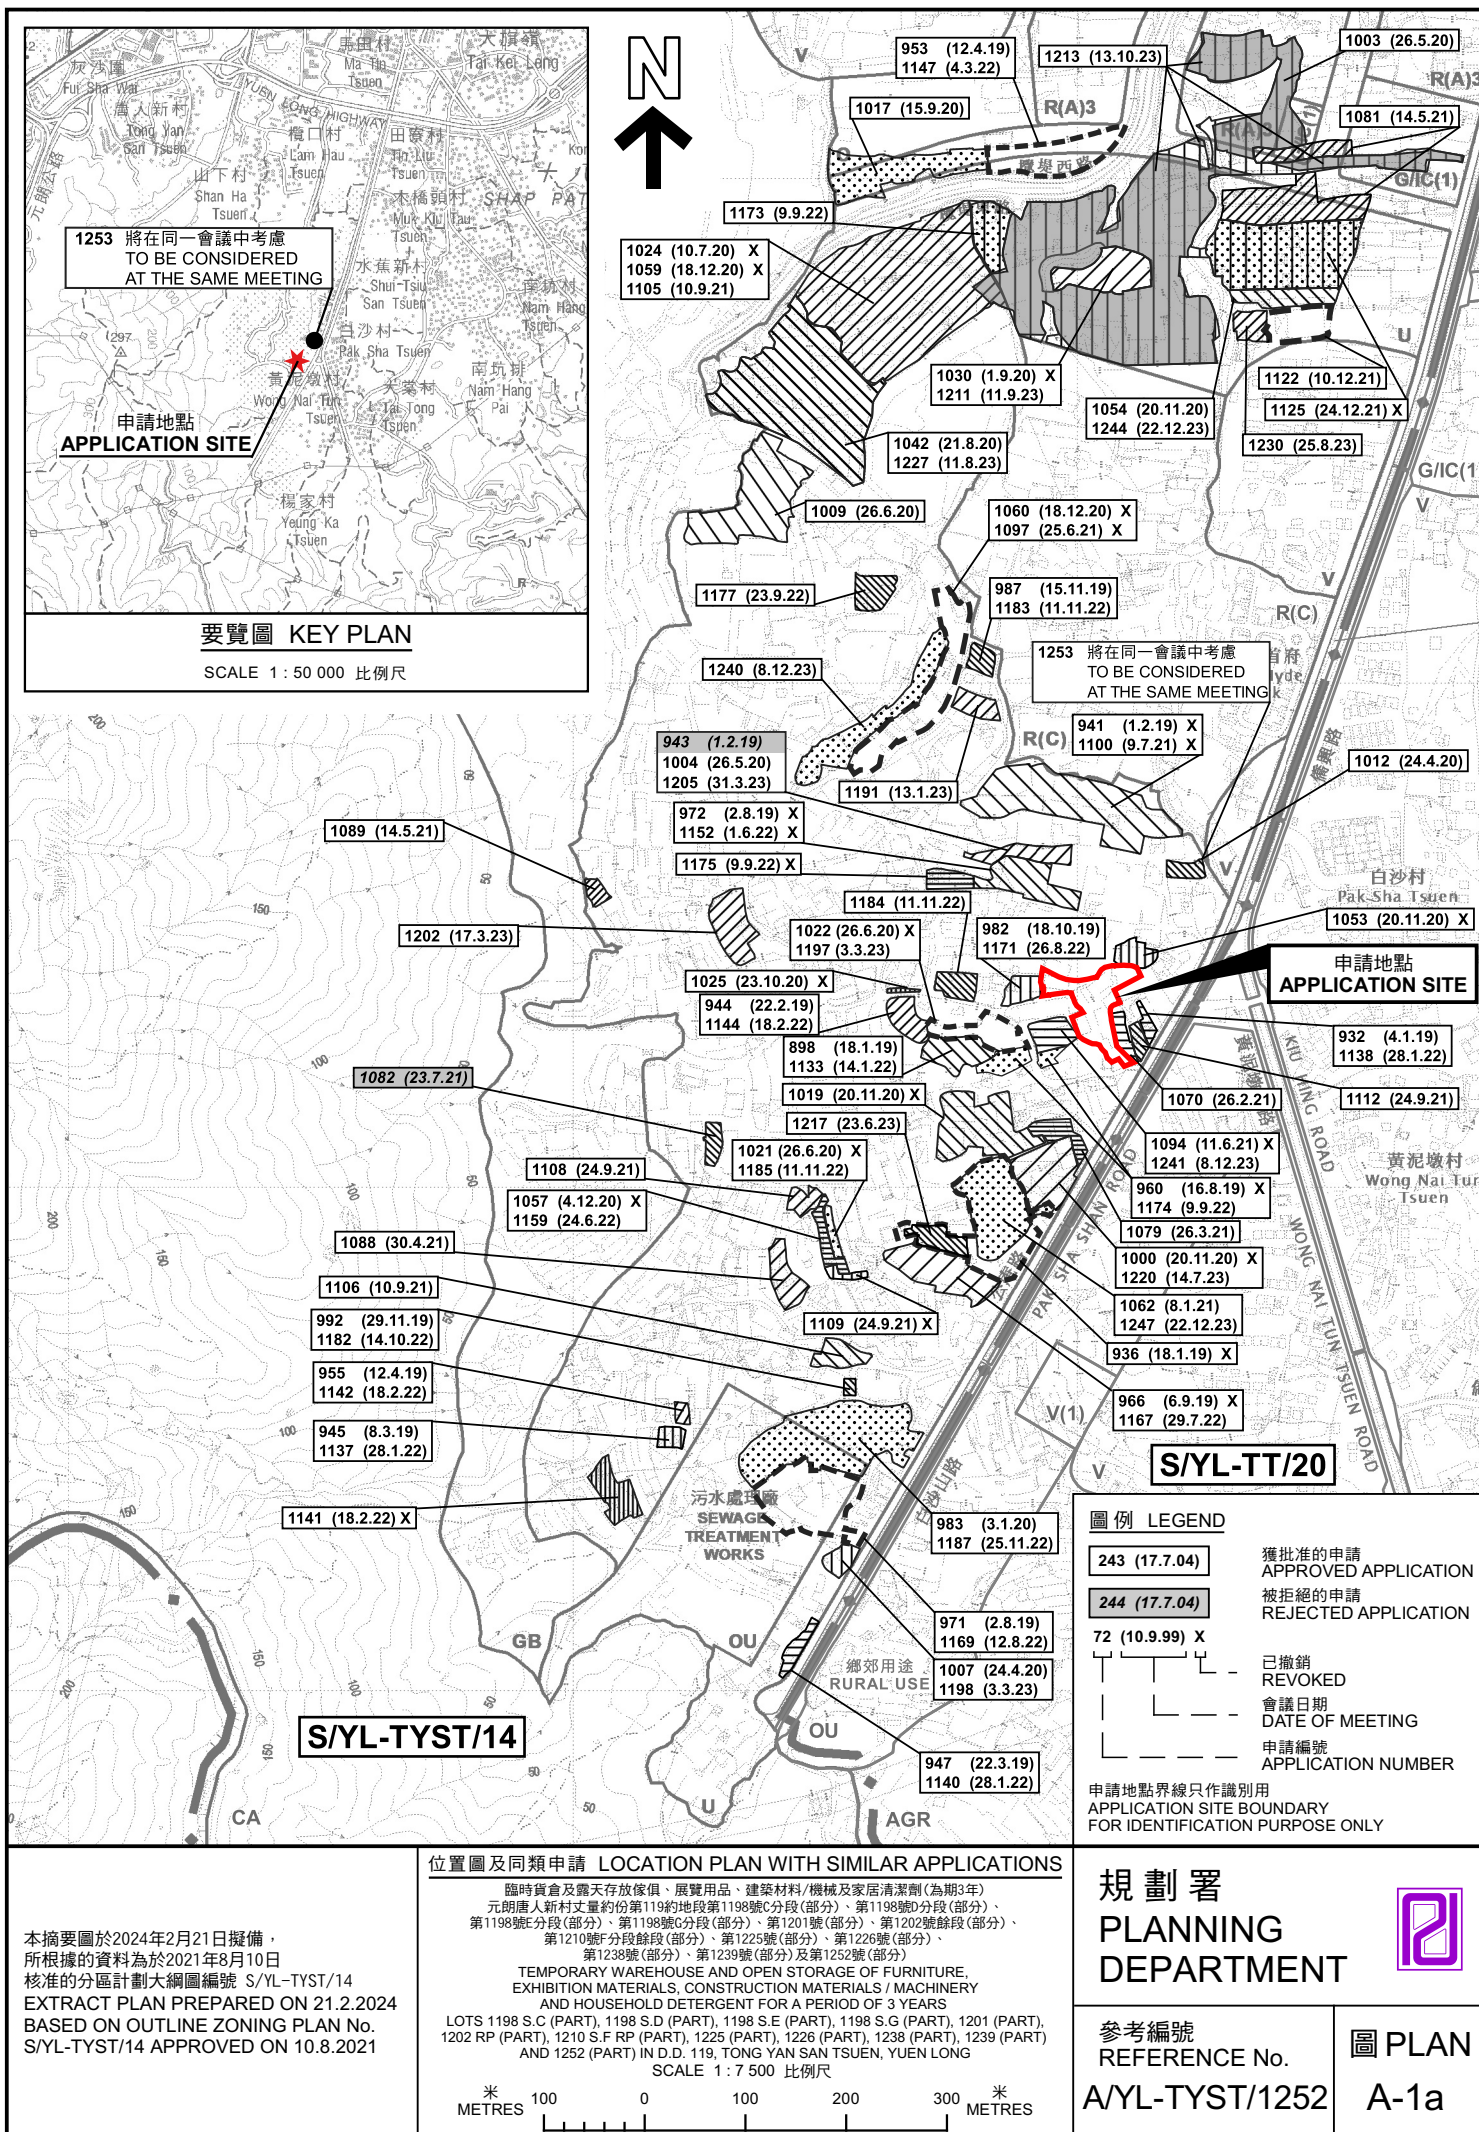

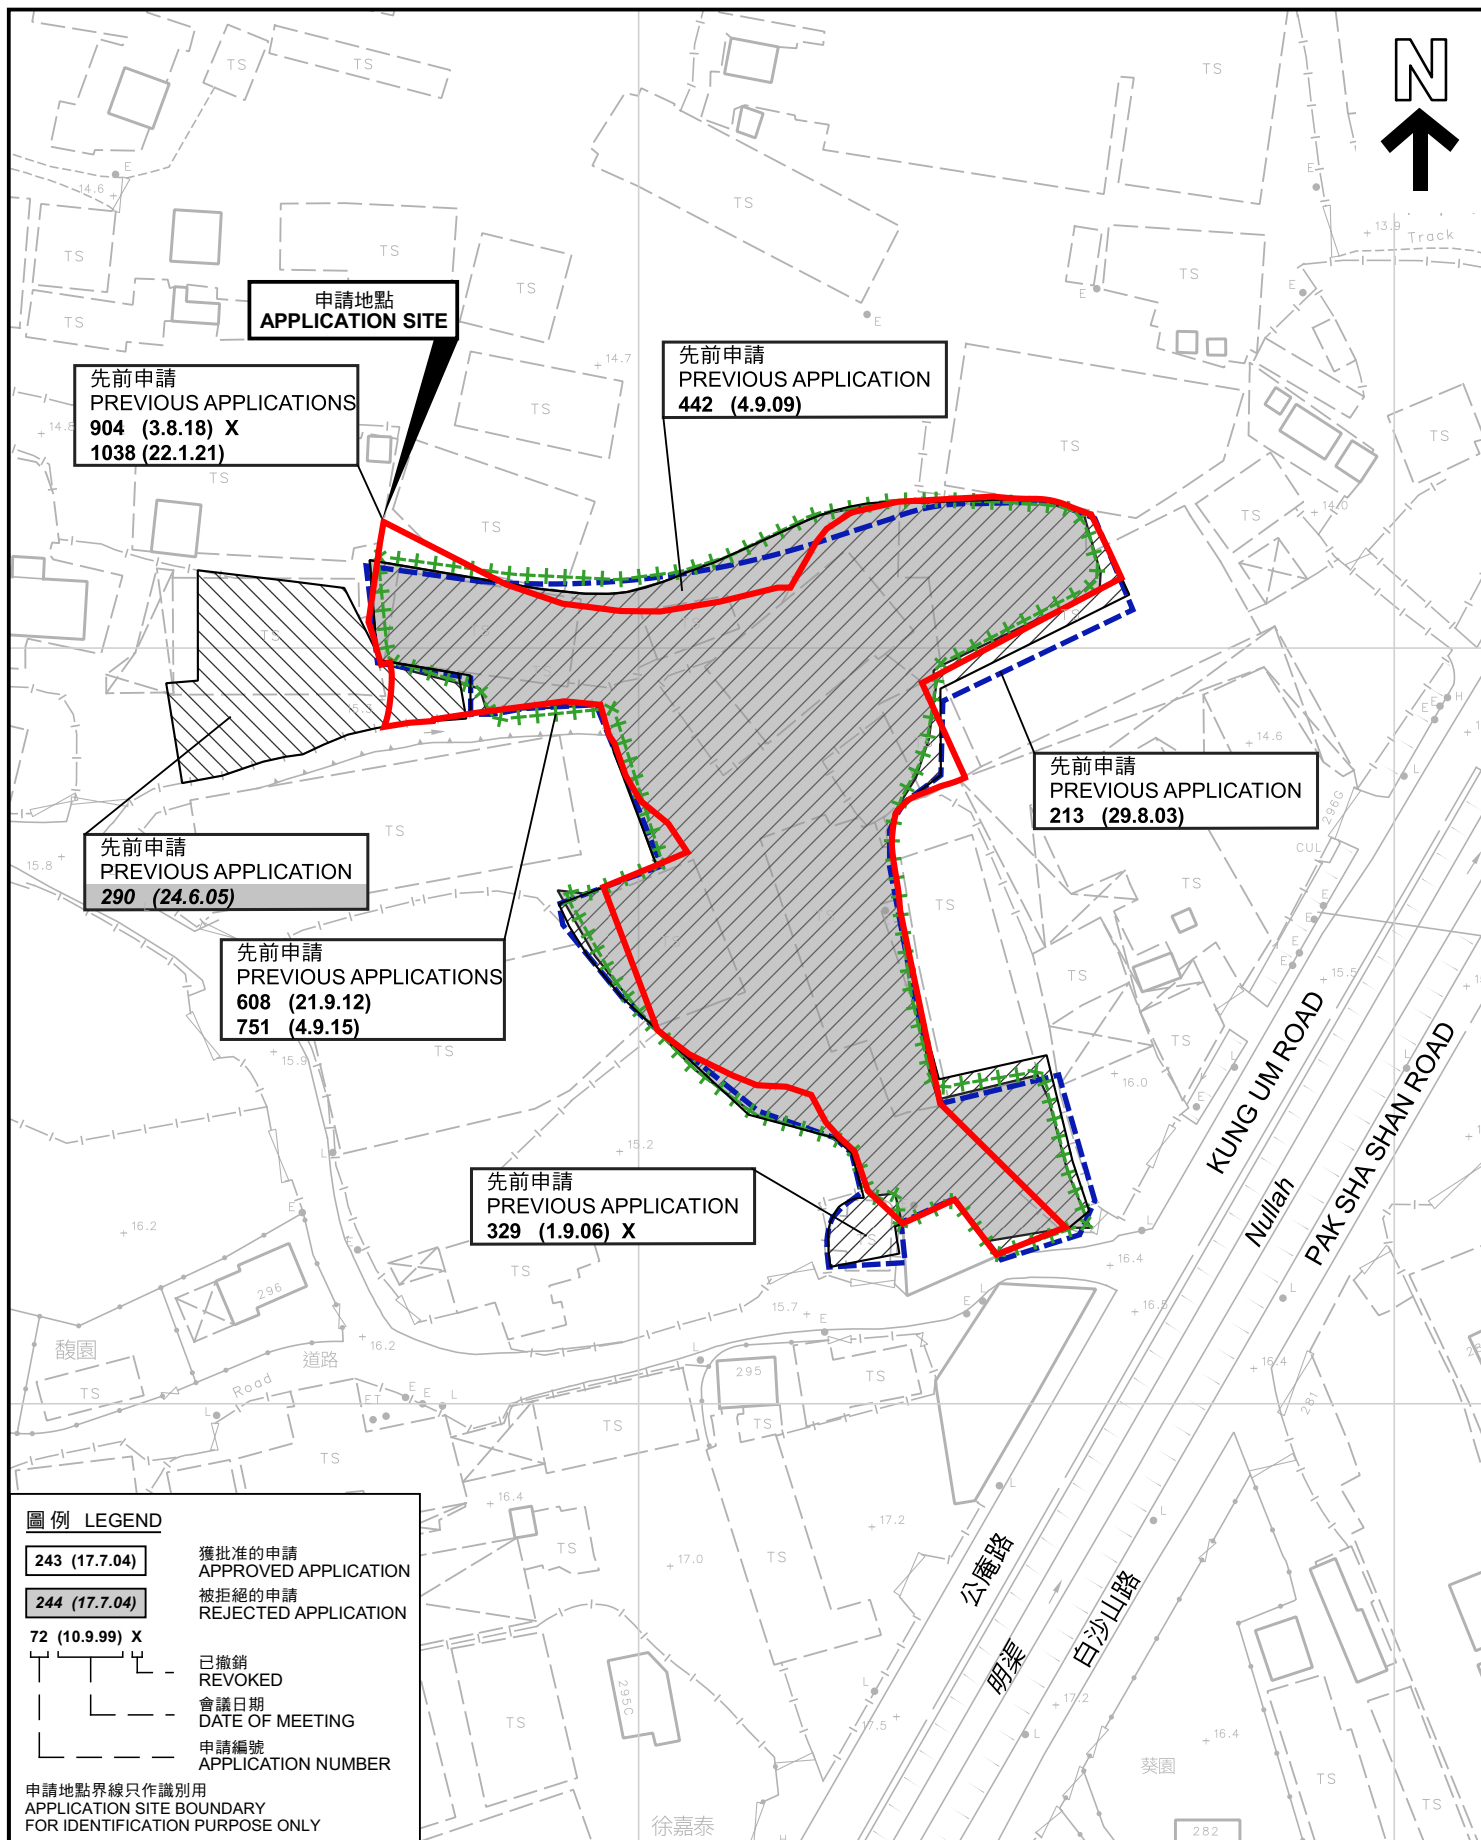

圖例 LEGEND 243 (17.7.04) 獲批准的申請 APPROVED APPLICATION 244 (17.7.04) 被拒絕的申請 REJECTED APPLICATION 72 (10.9.99) X 已撤銷 REVOKED 會議日期 DATE OF MEETING 申請編號 APPLICATION NUMBER 申請地點界線只作識別用 APPLICATION SITE BOUNDARY FOR IDENTIFICATION PURPOSE ONLY	先前申請圖 PREVIOUS APPLICATIONS PLAN 臨時貨倉及露天存放傢俱、展覽用品、建築材料/機械及家居清潔劑(為期3年) 元朗唐人新村丈量約份第119約地段第1198號C分段(部分)、第1198號D分段(部分)、 第1198號E分段(部分)、第1198號F分段(部分)、第1201號(部分)、第1202號餘段(部分)、 第1210號F分段餘段(部分)、第1225號(部分)、第1226號(部分)、 第1238號(部分)、第1239號(部分)及第1252號(部分) TEMPORARY WAREHOUSE AND OPEN STORAGE OF FURNITURE, EXHIBITION MATERIALS, CONSTRUCTION MATERIALS / MACHINERY AND HOUSEHOLD DETERGENT FOR A PERIOD OF 3 YEARS LOTS 1198 S.C (PART), 1198 S.D (PART), 1198 S.E (PART), 1198 S.G (PART), 1201 (PART), 1202 RP (PART), 1210 S.F RP (PART), 1225 (PART), 1226 (PART), 1238 (PART), 1239 (PART) AND 1252 (PART) IN D.D. 119, TONG YAN SAN TSUEN, YUEN LONG SCALE 1 : 1 000 比例尺 米 20 0 20 40 米 METRES	規劃署 PLANNING DEPARTMENT 參考編號 REFERENCE No. A/YL-TYST/1252 圖 PLAN A-1b
--	---	---

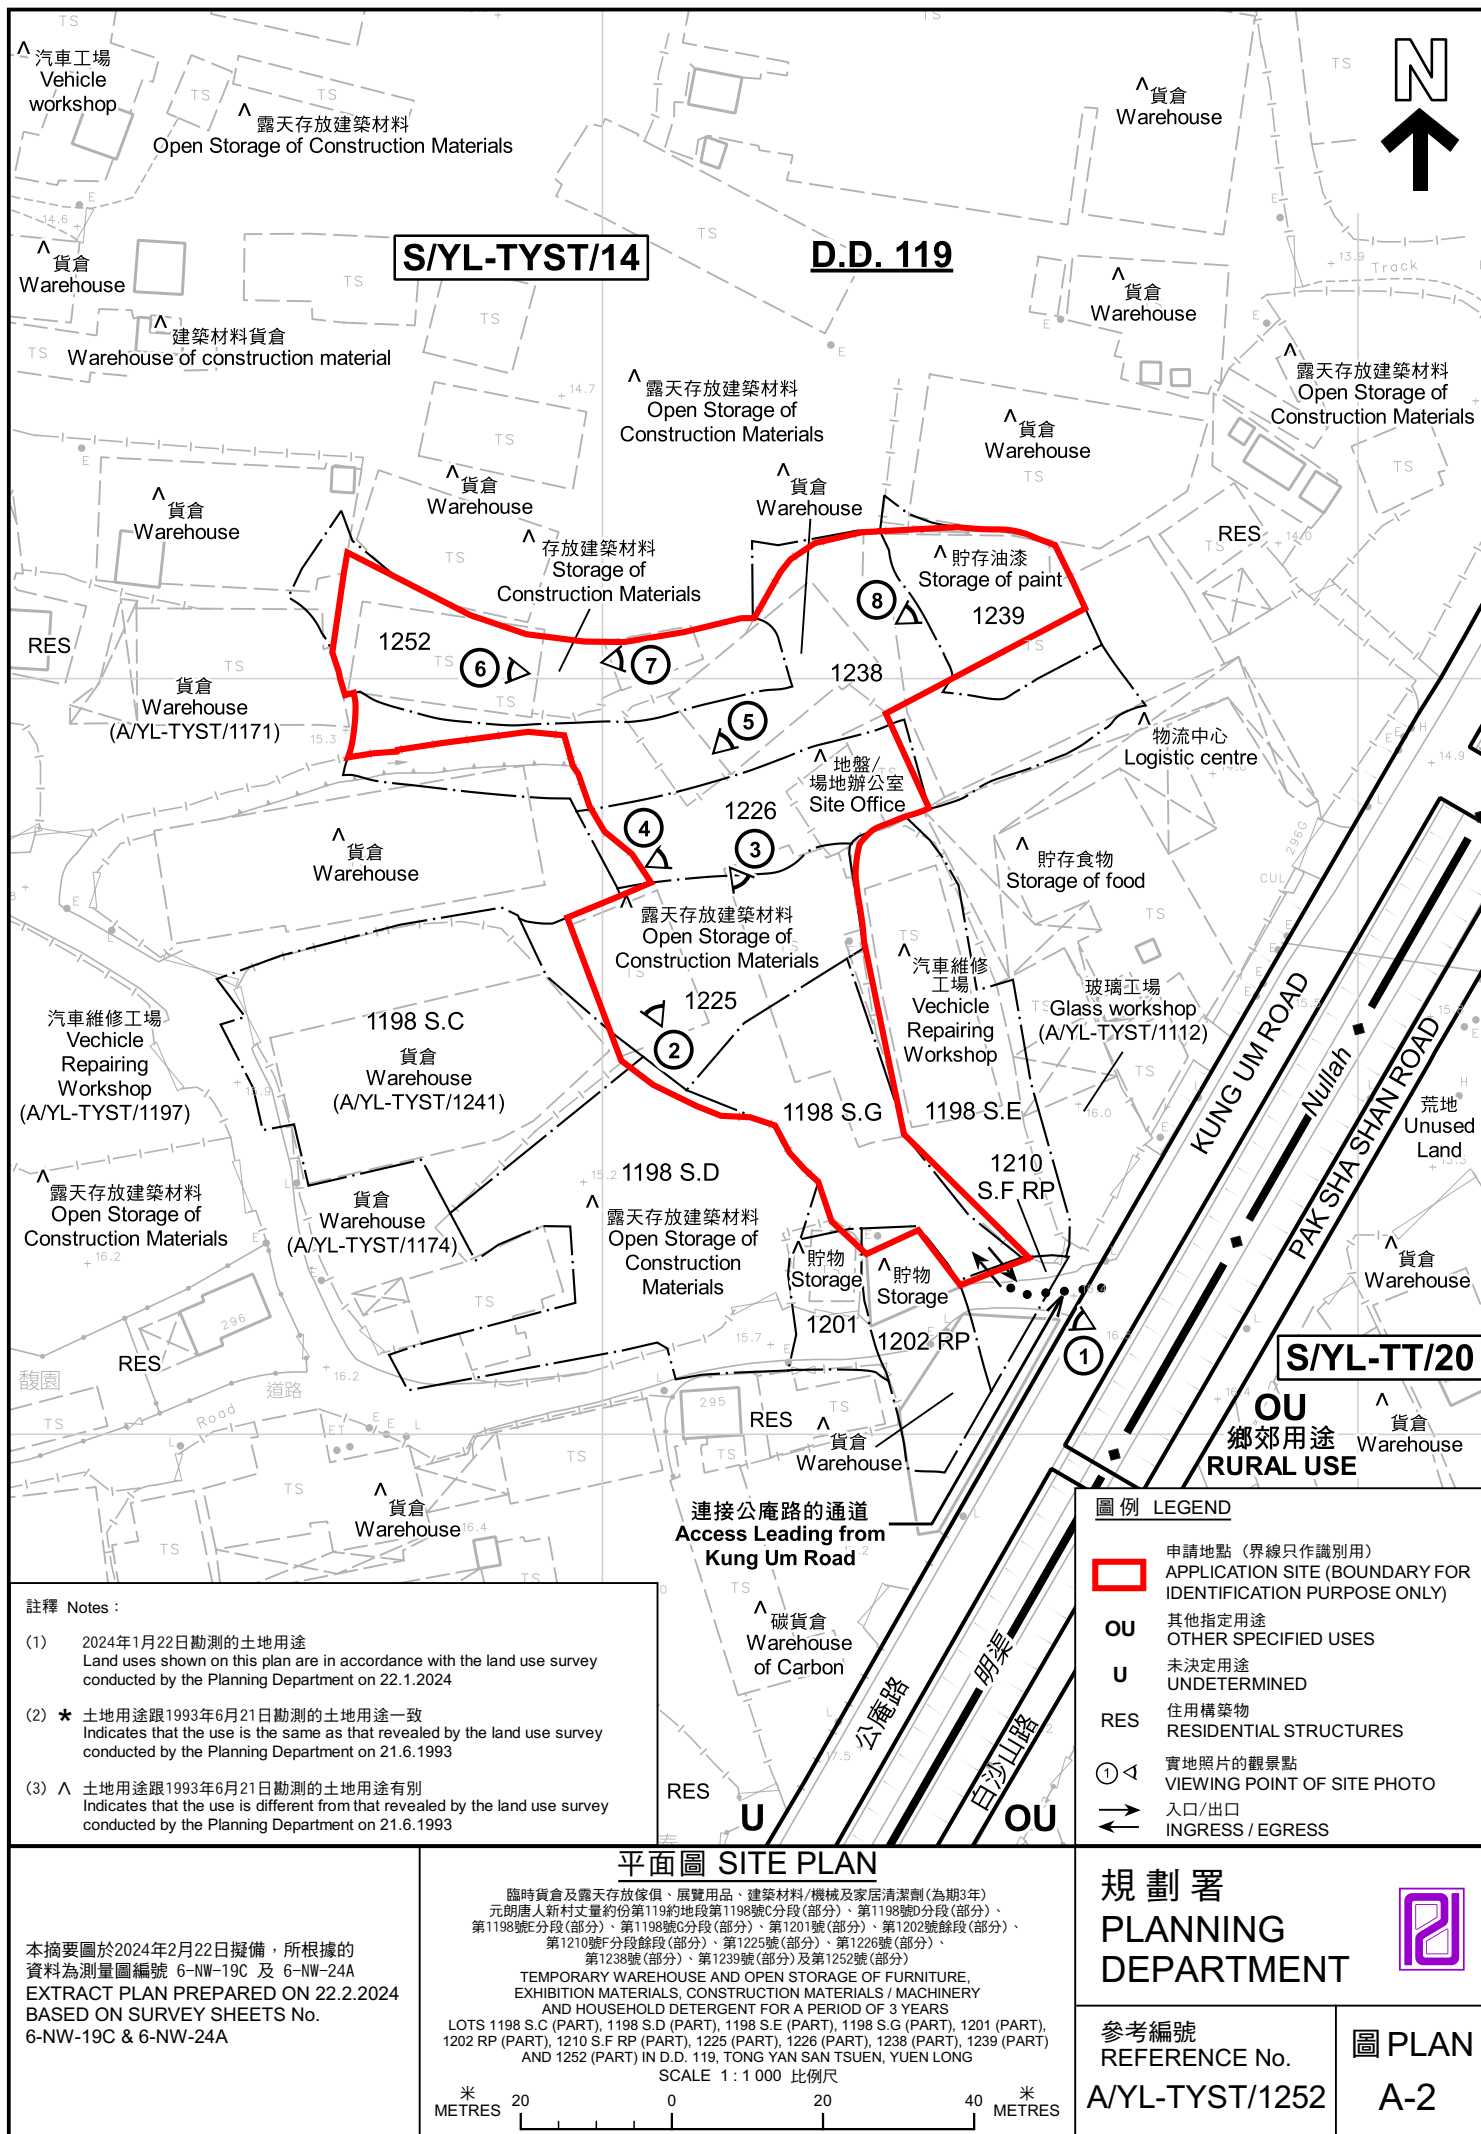

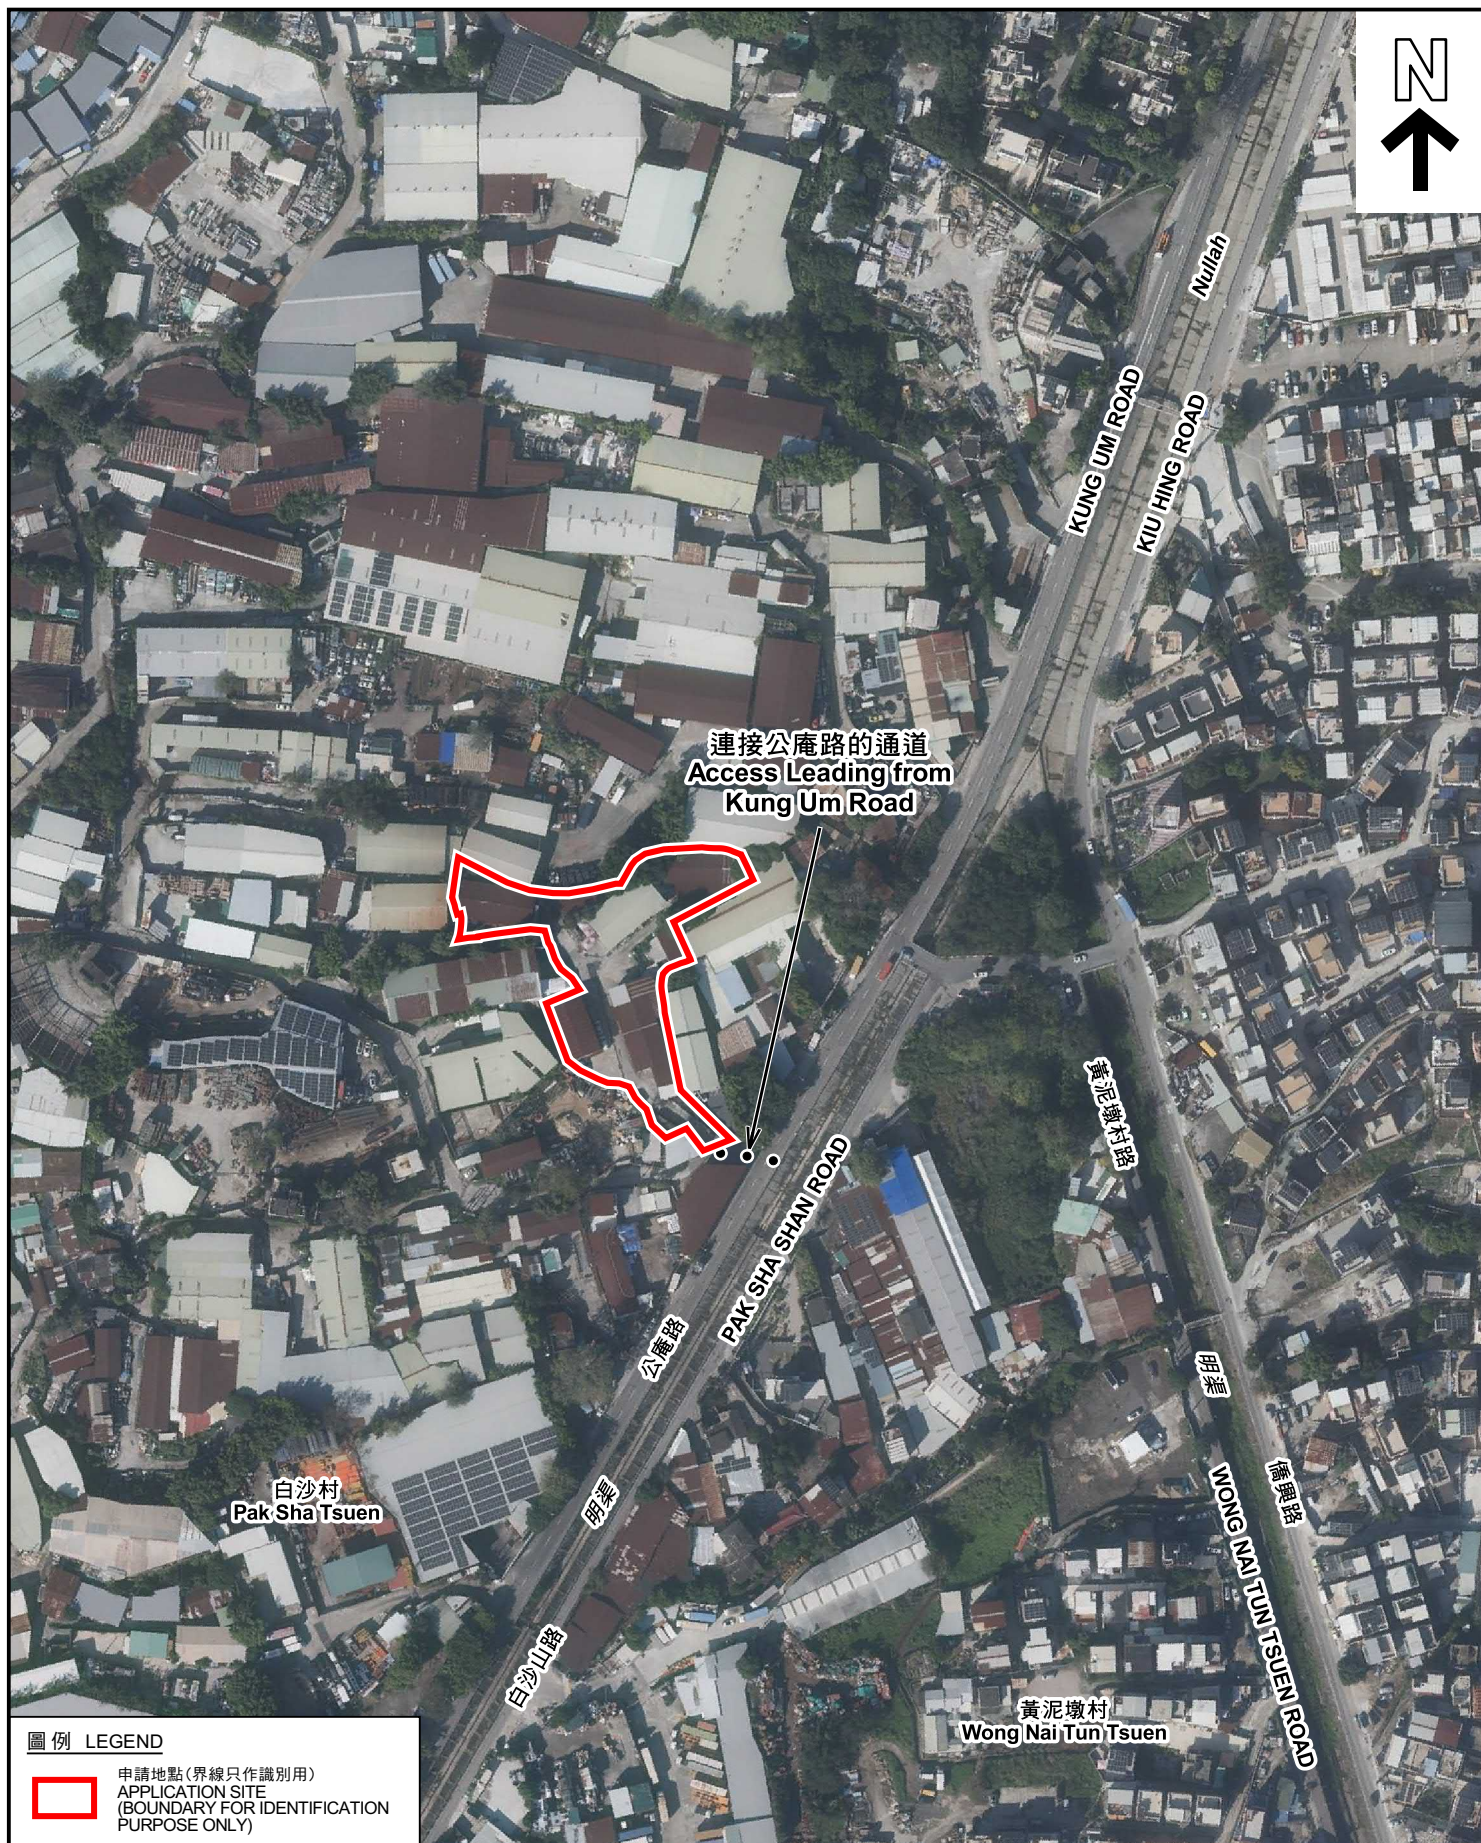

圖例 LEGEND



申請地點(界線只作識別用)
APPLICATION SITE
(BOUNDARY FOR IDENTIFICATION
PURPOSE ONLY)

航攝照片 AERIAL PHOTO

本摘要圖於2024年2月2日擬備，所根據的資料為地政總署於2022年12月18日拍得的航攝照片編號 E173788C
EXTRACT PLAN PREPARED ON 2.2.2024
BASED ON AERIAL PHOTO No.
E173788C TAKEN ON 18.12.2022 BY
LANDS DEPARTMENT

臨時貨倉及露天存放傢俱、展覽用品、建築材料/機械及家居清潔劑(為期3年)
元朗唐人新村丈量約份第119約地段第1198號C分段(部分)、第1198號D分段(部分)、
第1198號E分段(部分)、第1198號F分段(部分)、第1201號(部分)、第1202號餘段(部分)、
第1210號F分段餘段(部分)、第1225號(部分)、第1226號(部分)、
第1238號(部分)、第1239號(部分)及第1252號(部分)
TEMPORARY WAREHOUSE AND OPEN STORAGE OF FURNITURE,
EXHIBITION MATERIALS, CONSTRUCTION MATERIALS / MACHINERY
AND HOUSEHOLD DETERGENT FOR A PERIOD OF 3 YEARS
LOTS 1198 S.C (PART), 1198 S.D (PART), 1198 S.E (PART), 1198 S.G (PART), 1201 (PART),
1202 RP (PART), 1210 S.F RP (PART), 1225 (PART), 1226 (PART), 1238 (PART), 1239 (PART)
AND 1252 (PART) IN D.D. 119, TONG YAN SAN TSUEN, YUEN LONG

規劃署
PLANNING
DEPARTMENT



參考編號
REFERENCE No.
AYL-TYST/1252

圖 PLAN
A-3

1



2



3



4



實地照片 SITE PHOTOS

臨時貨倉及露天存放傢俱、展覽用品、建築材料/機械及家居清潔劑(為期3年)
元朗唐人新村丈量約份第119約地段第1198號C分段(部分)、第1198號D分段(部分)、
第1198號E分段(部分)、第1198號F分段(部分)、第1201號(部分)、第1202號餘段(部分)、
第1210號F分段餘段(部分)、第1225號(部分)、第1226號(部分)、
第1238號(部分)、第1239號(部分)及第1252號(部分)
TEMPORARY WAREHOUSE AND OPEN STORAGE OF FURNITURE,
EXHIBITION MATERIALS, CONSTRUCTION MATERIALS / MACHINERY
AND HOUSEHOLD DETERGENT FOR A PERIOD OF 3 YEARS
LOTS 1198 S.C (PART), 1198 S.D (PART), 1198 S.E (PART), 1198 S.G (PART), 1201 (PART),
1202 RP (PART), 1210 S.F RP (PART), 1225 (PART), 1226 (PART), 1238 (PART), 1239 (PART)
AND 1252 (PART) IN D.D. 119, TONG YAN SAN TSUEN, YUEN LONG

規 劃 署
PLANNING
DEPARTMENT



參考編號
REFERENCE No.
A/YL-TYST/1252

圖 PLAN
A-4a

本圖於2024年2月16日擬備，所根據的
資料為攝於2024年1月19日的實地照片
PLAN PREPARED ON 16.2.2024
BASED ON SITE PHOTOS
TAKEN ON 19.1.2024

5



申請地點
APPLICATION SITE

6



申請地點
APPLICATION SITE

7



申請地點
APPLICATION SITE

8



申請地點
APPLICATION SITE

實地照片 SITE PHOTOS

臨時貨倉及露天存放傢俱、展覽用品、建築材料/機械及家居清潔劑(為期3年)
元朗唐人新村丈量約份第119約地段第1198號C分段(部分)、第1198號D分段(部分)、
第1198號E分段(部分)、第1198號F分段(部分)、第1201號(部分)、第1202號餘段(部分)、
第1210號F分段餘段(部分)、第1225號(部分)、第1226號(部分)、
第1238號(部分)、第1239號(部分)及第1252號(部分)
TEMPORARY WAREHOUSE AND OPEN STORAGE OF FURNITURE,
EXHIBITION MATERIALS, CONSTRUCTION MATERIALS / MACHINERY
AND HOUSEHOLD DETERGENT FOR A PERIOD OF 3 YEARS
LOTS 1198 S.C (PART), 1198 S.D (PART), 1198 S.E (PART), 1198 S.G (PART), 1201 (PART),
1202 RP (PART), 1210 S.F RP (PART), 1225 (PART), 1226 (PART), 1238 (PART), 1239 (PART)
AND 1252 (PART) IN D.D. 119, TONG YAN SAN TSUEN, YUEN LONG

規劃署
PLANNING
DEPARTMENT



參考編號
REFERENCE No.
A/YL-TYST/1252

圖 PLAN
A-4b

本圖於2024年2月16日擬備，所根據的
資料為攝於2024年1月19日的實地照片
PLAN PREPARED ON 16.2.2024
BASED ON SITE PHOTOS
TAKEN ON 19.1.2024