



場地大綱圖

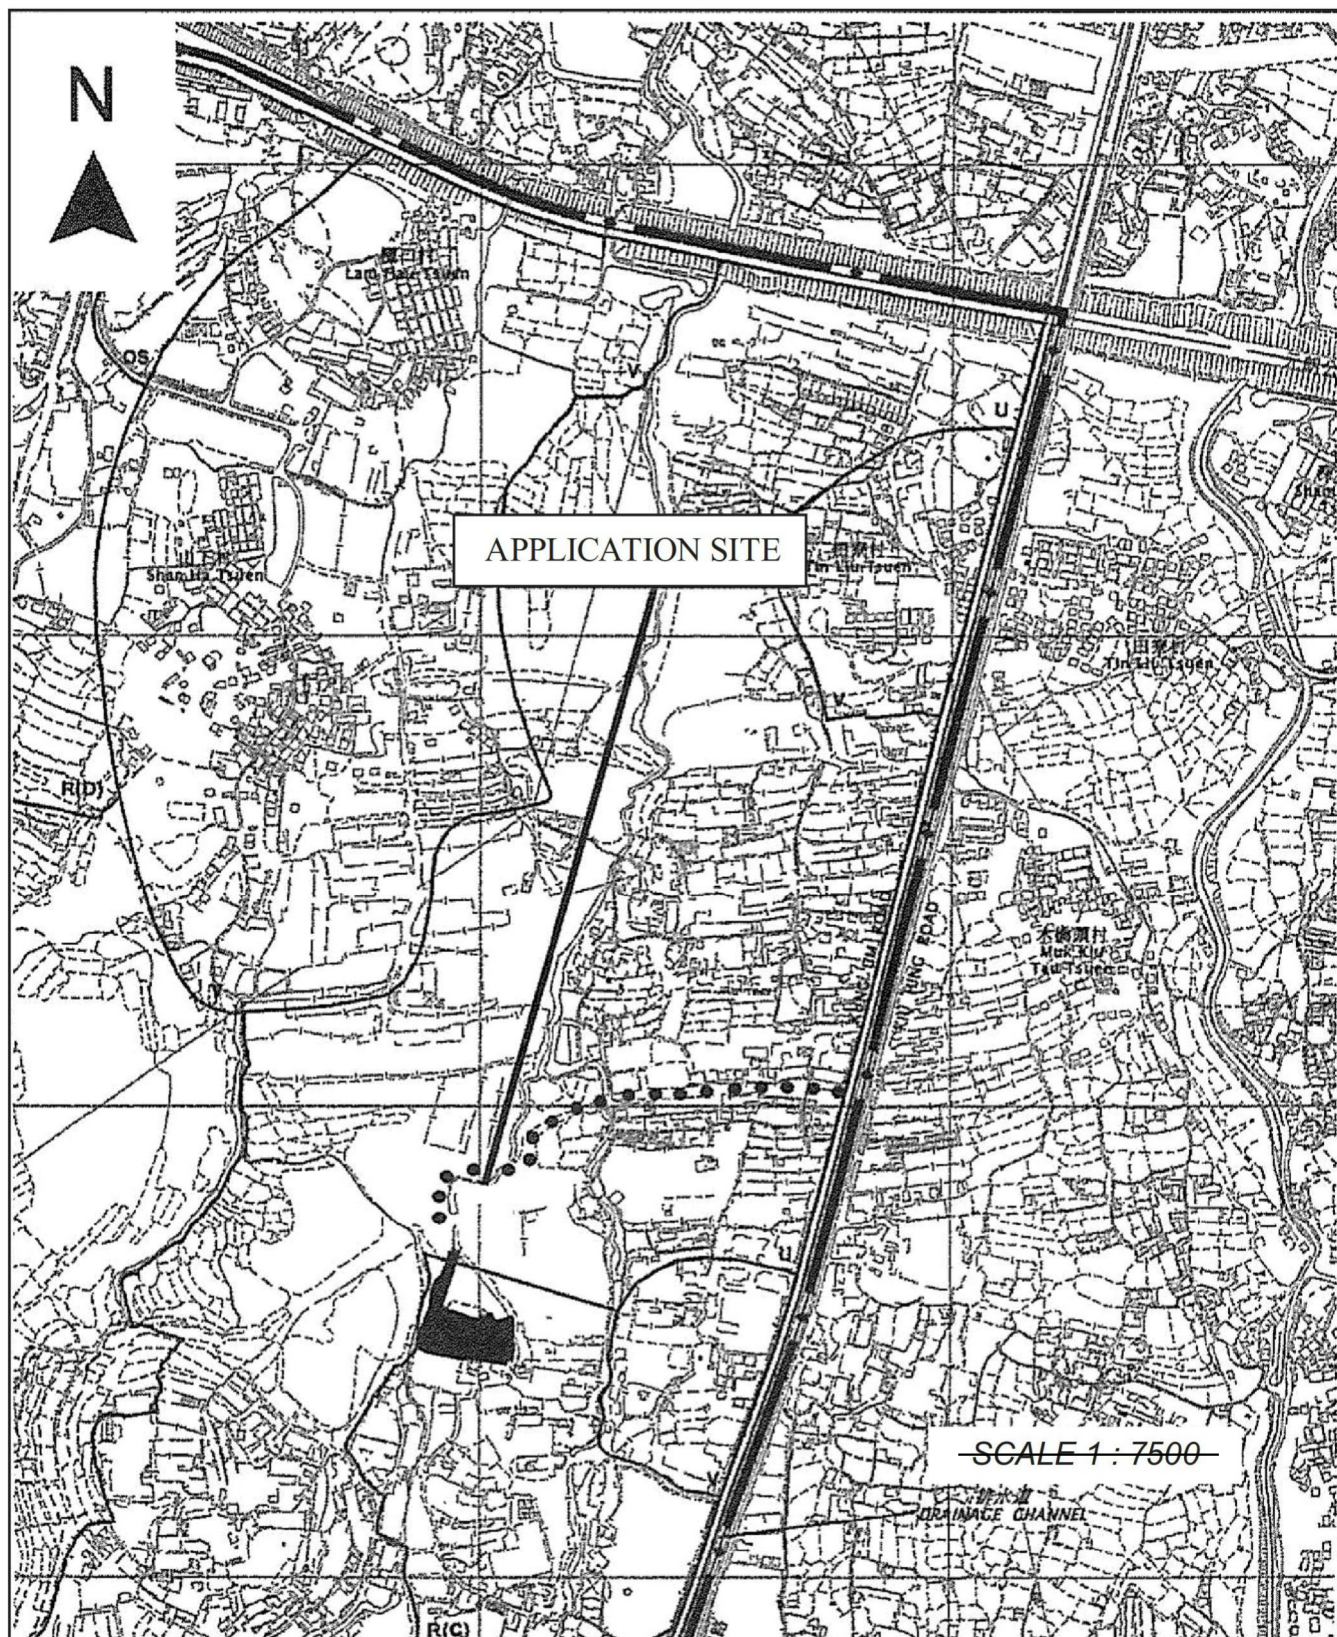


(摘錄自申請人於 16.2.2024 呈交的申請書)
(Extract from Applicant's Submission of 16.2.2024)

參考編號
REFERENCE No.
A/YL-TYST/1259

繪圖 DRAWING
A-1

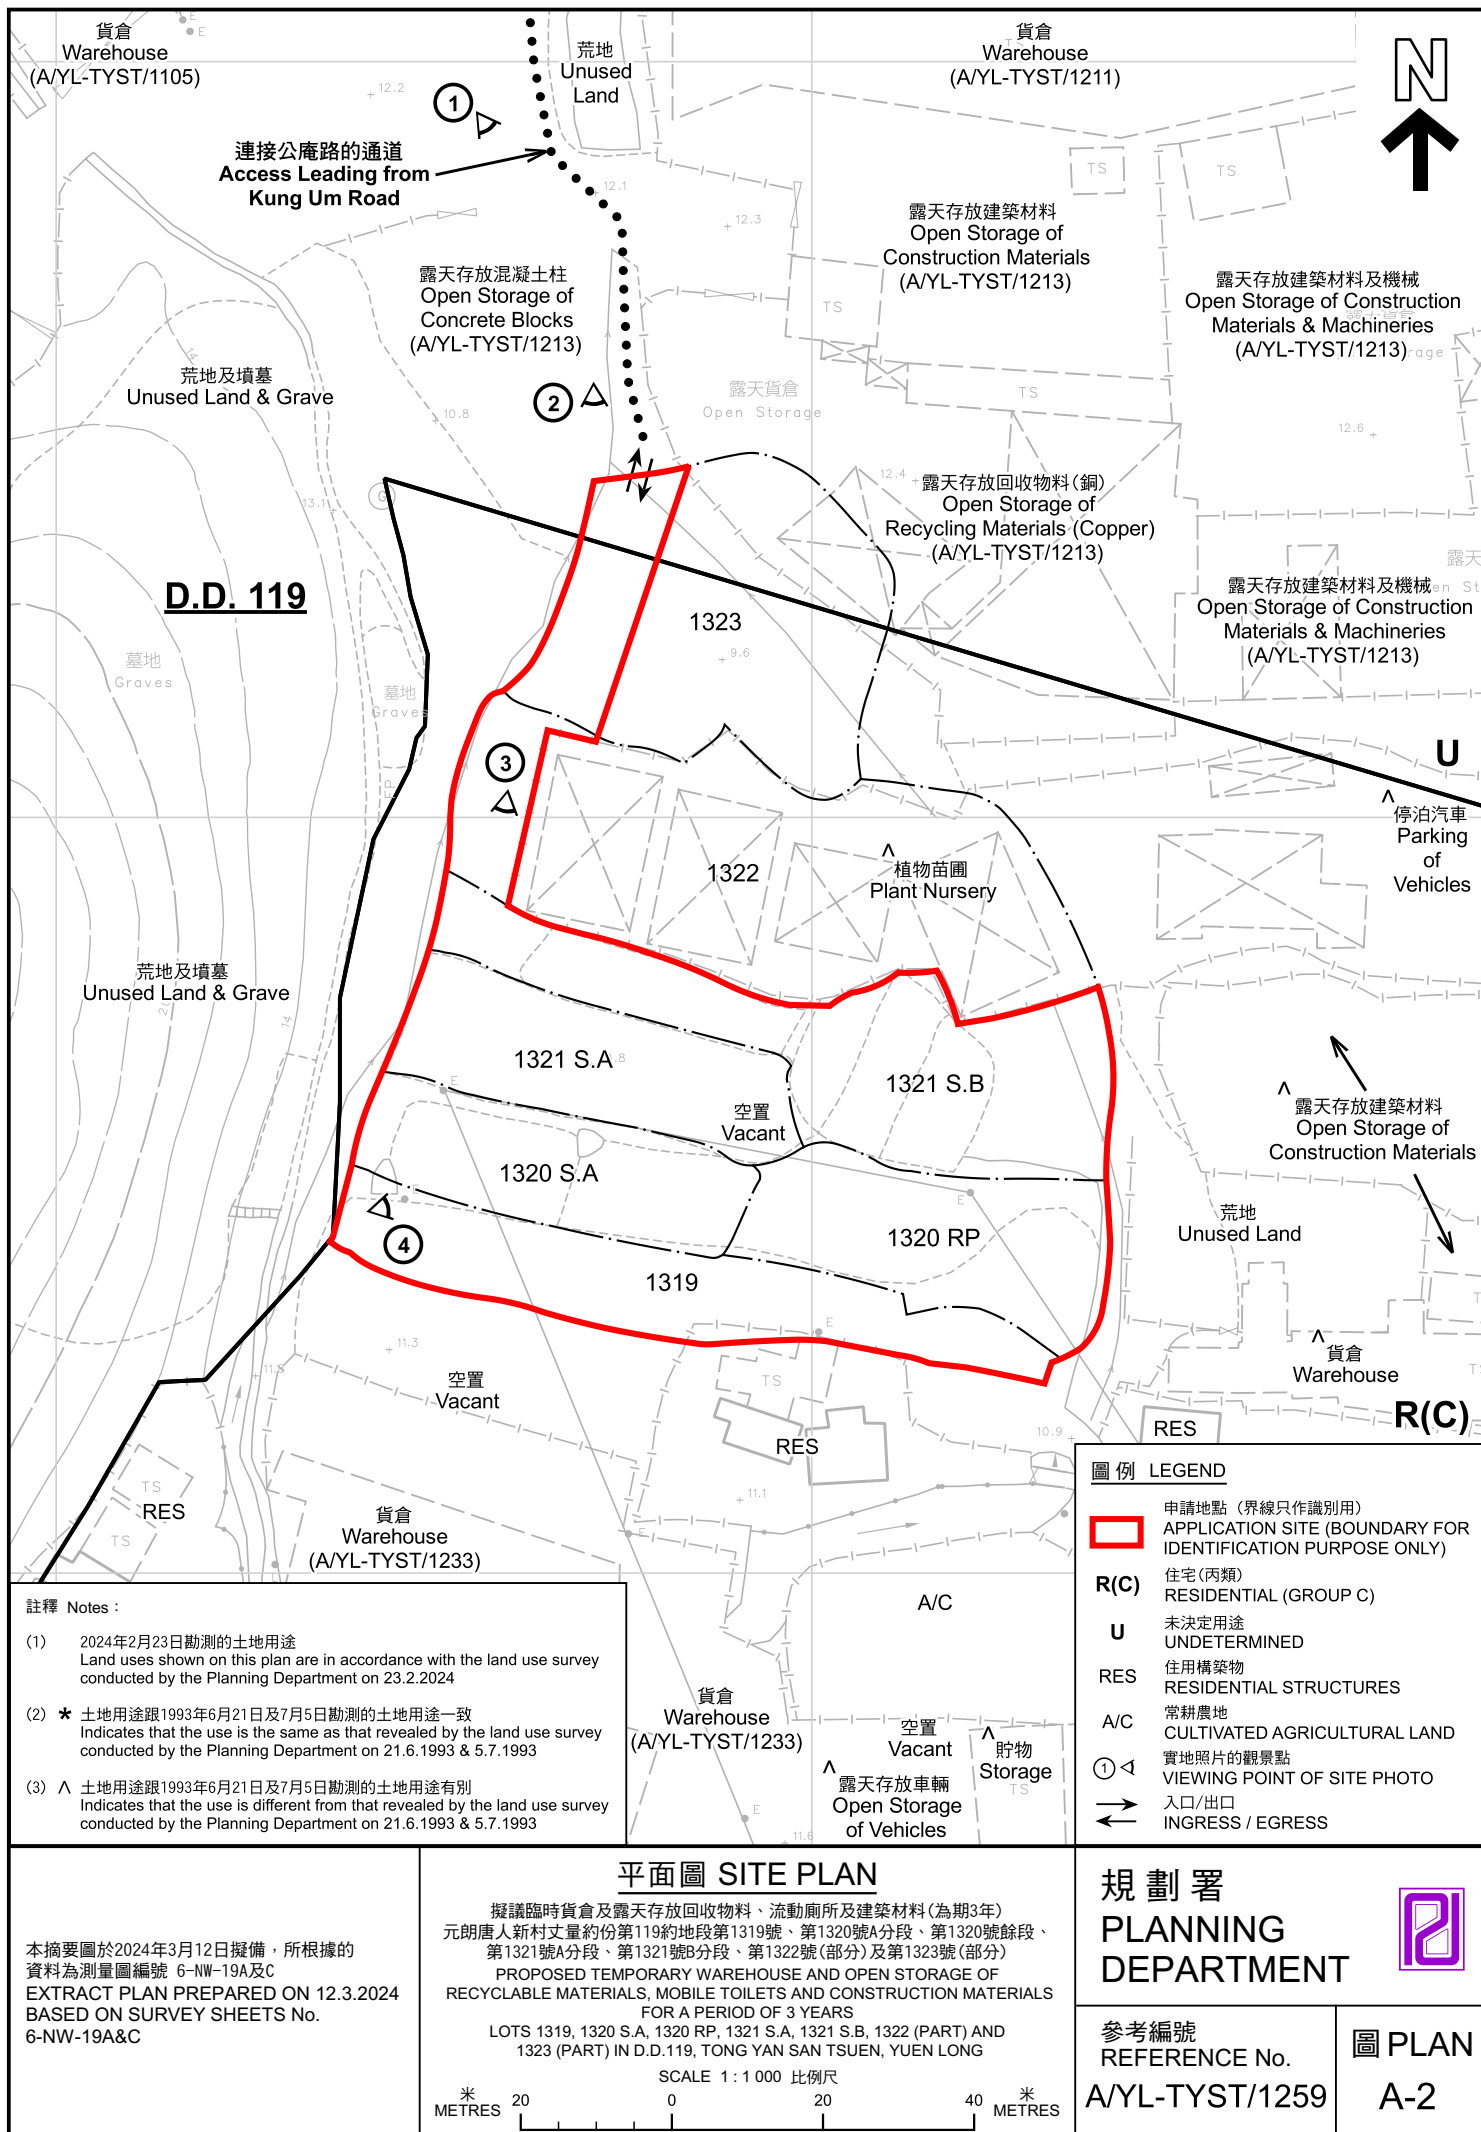

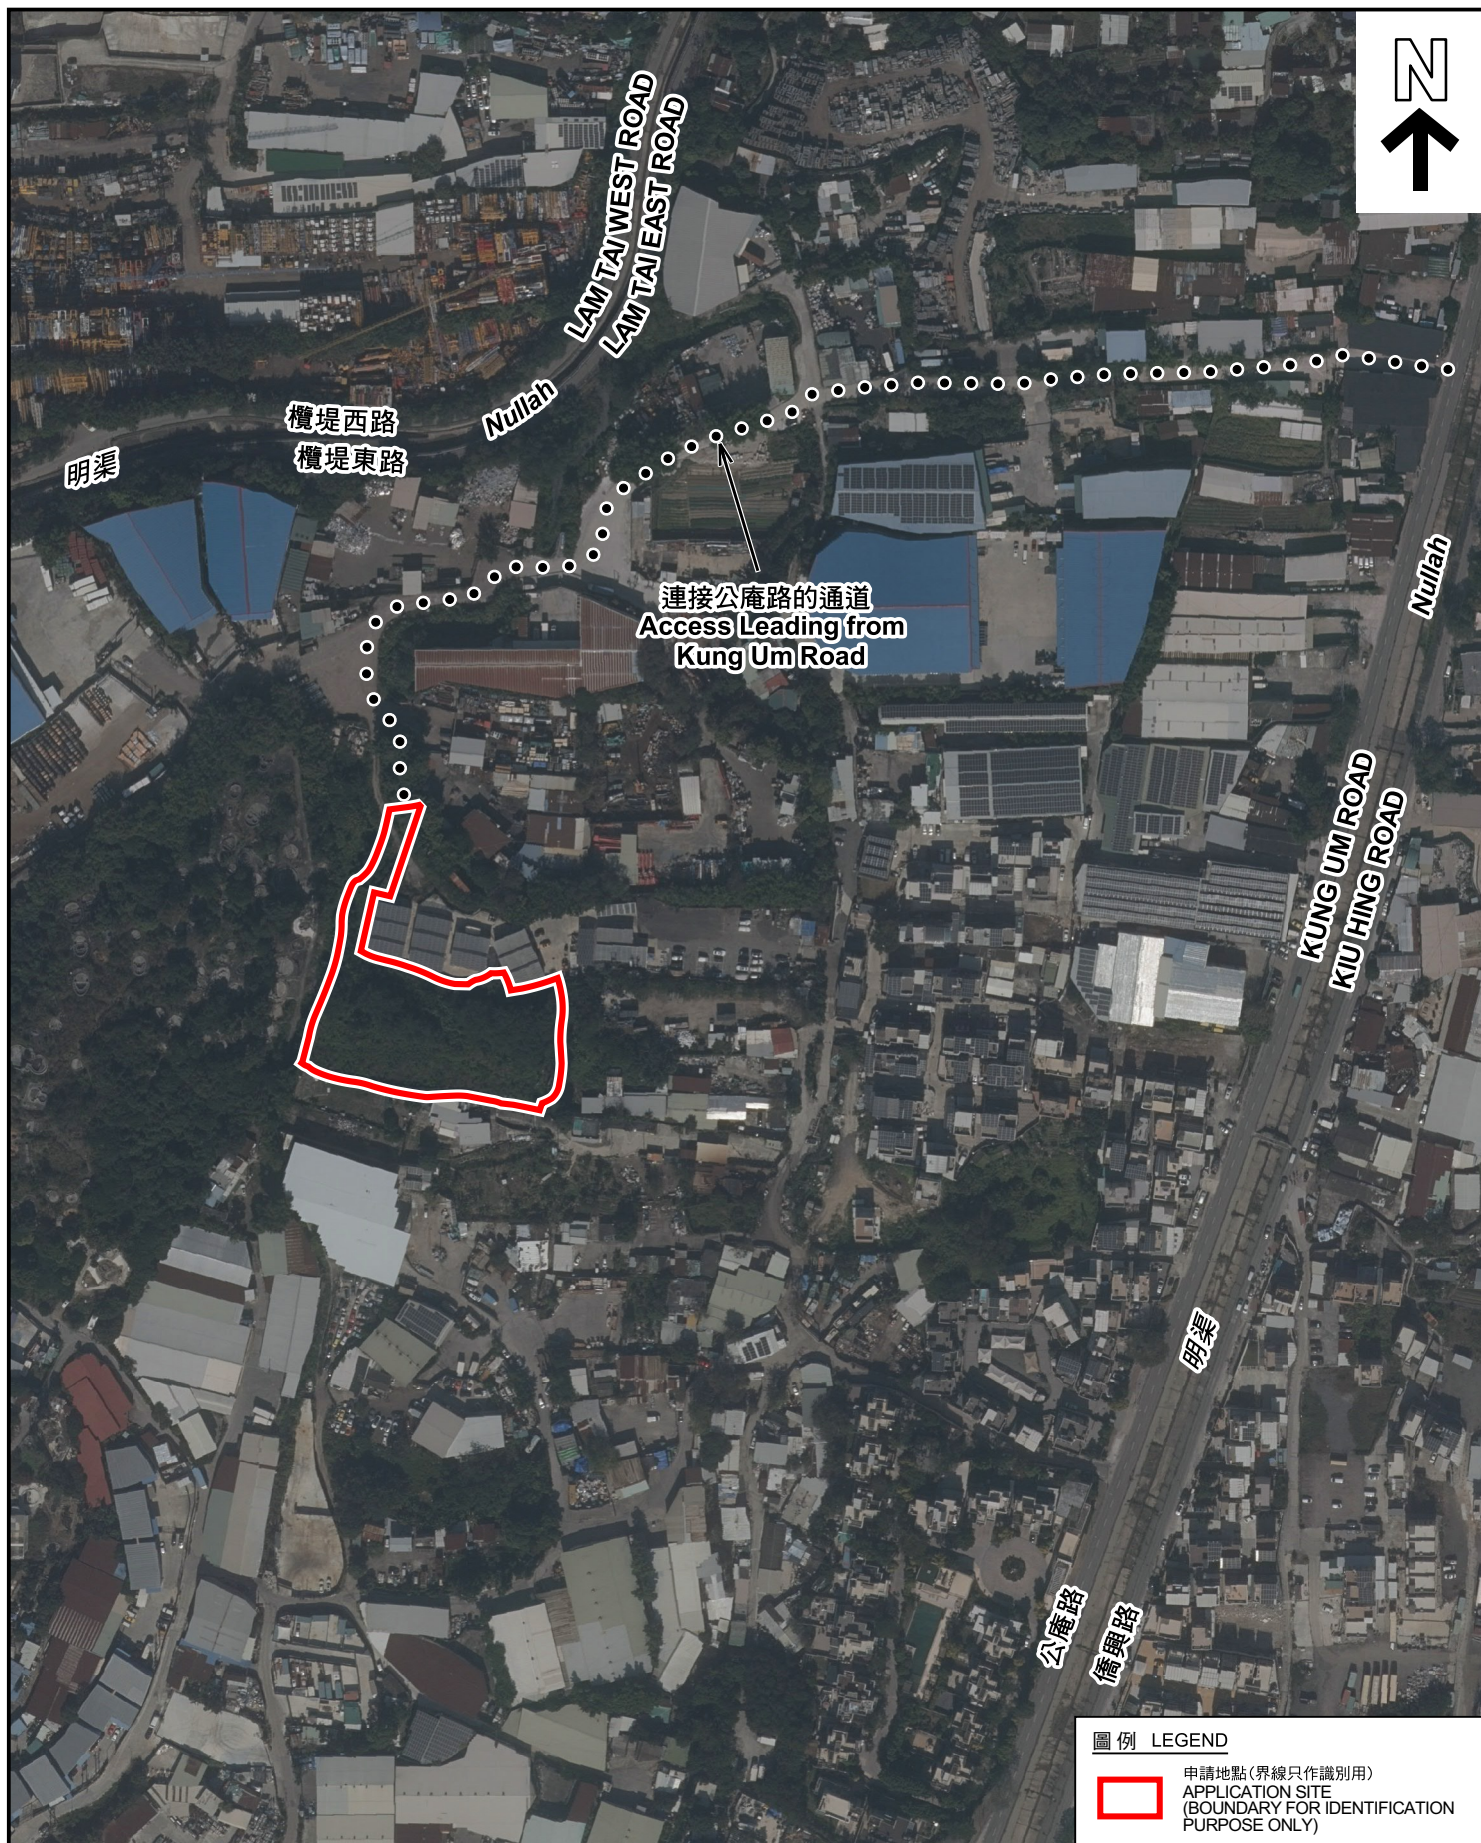

圖例 LEGEND



申請地點 (界線只作識別用)
APPLICATION SITE
(BOUNDARY FOR IDENTIFICATION
PURPOSE ONLY)

航攝照片 AERIAL PHOTO

擬議臨時貨倉及露天存放回收物料、流動廁所及建築材料 (為期3年)
元朗唐人新村丈量約份第119約地段第1319號、第1320號A分段、第1320號餘段、
第1321號A分段、第1321號B分段、第1322號(部分)及第1323號(部分)
PROPOSED TEMPORARY WAREHOUSE AND OPEN STORAGE OF
RECYCLABLE MATERIALS, MOBILE TOILETS AND CONSTRUCTION MATERIALS
FOR A PERIOD OF 3 YEARS
LOTS 1319, 1320 S.A, 1320 RP, 1321 S.A, 1321 S.B, 1322 (PART) AND
1323 (PART) IN D.D. 119, TONG YAN SAN TSUEN, YUEN LONG

規 劃 署
PLANNING
DEPARTMENT



參考編號
REFERENCE No.
A/YL-TYST/1259

圖 PLAN
A-3

本摘要圖於2024年3月12日擬備，所根據
的資料為地政總署於2022年12月25日拍得
的航攝照片編號 E179863C
EXTRACT PLAN PREPARED ON 12.3.2024
BASED ON AERIAL PHOTO No.
E179863C TAKEN ON 25.12.2022
BY LANDS DEPARTMENT

1



2



3



4



實地照片 SITE PHOTOS

擬議臨時貨倉及露天存放回收物料、流動廁所及建築材料(為期3年)
元朗唐人新村丈量約份第119約地段第1319號、第1320號A分段、第1320號餘段、
第1321號A分段、第1321號B分段、第1322號(部分)及第1323號(部分)
PROPOSED TEMPORARY WAREHOUSE AND OPEN STORAGE OF
RECYCLABLE MATERIALS, MOBILE TOILETS AND CONSTRUCTION MATERIALS
FOR A PERIOD OF 3 YEARS
LOTS 1319, 1320 S.A, 1320 RP, 1321 S.A, 1321 S.B, 1322 (PART) AND
1323 (PART) IN D.D.119, TONG YAN SAN TSUEN, YUEN LONG

規 劃 署
PLANNING
DEPARTMENT



參考編號
REFERENCE No.
A/YL-TYST/1259

圖 PLAN
A-4

本圖於2024年3月13日擬備，所根據的
資料為攝於2024年2月23日的實地照片
PLAN PREPARED ON 13.3.2024
BASED ON SITE PHOTOS
TAKEN ON 23.2.2024