



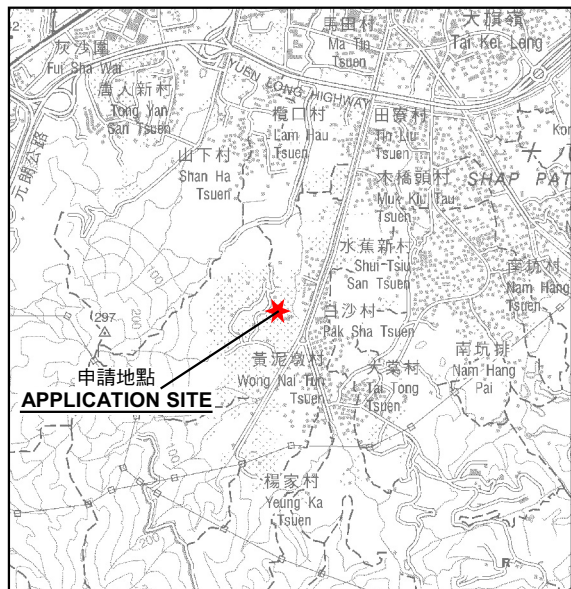

申請地點
APPLICATION SITE

要覽圖 KEY PLAN

SCALE 1 : 50 000 比例尺

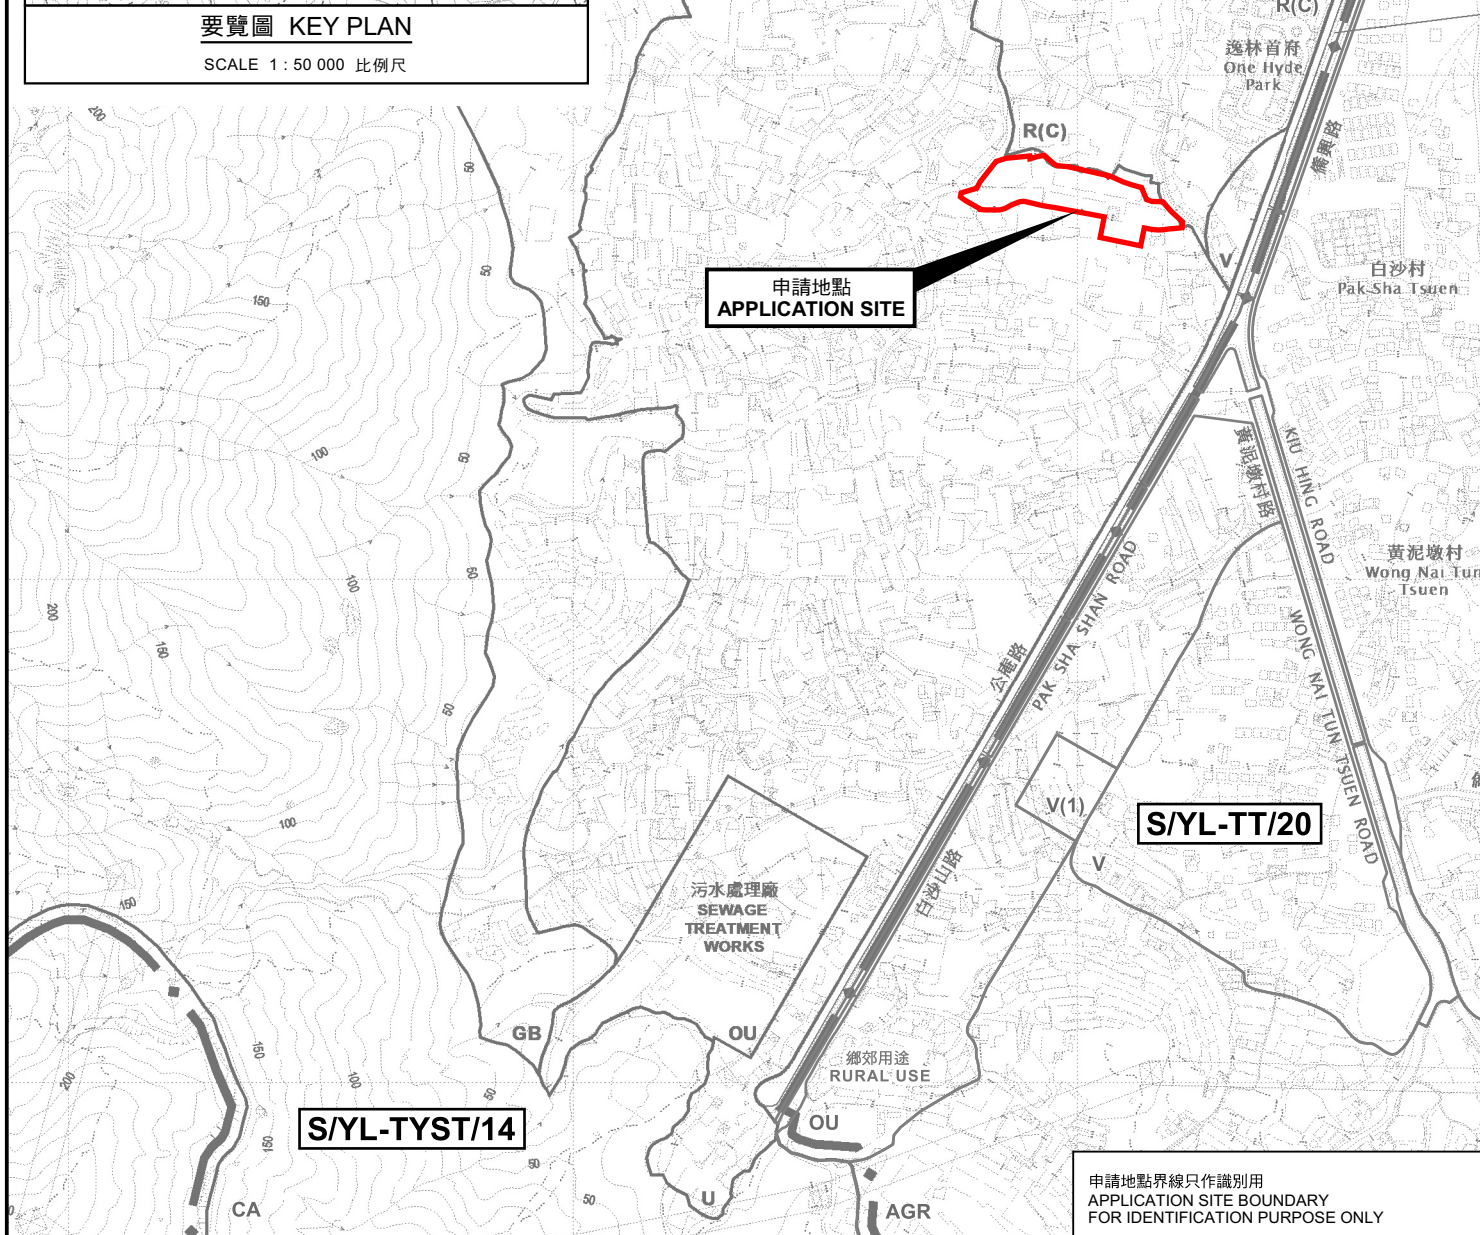

申請地點
APPLICATION SITE

S/YL-TT/20

S/YL-TYST/14

申請地點界線只作識別用
APPLICATION SITE BOUNDARY
FOR IDENTIFICATION PURPOSE ONLY

位置圖 LOCATION PLAN

臨時貨倉存放建築材料、食品、汽車、汽車零件及電子產品(為期3年)
元朗白沙村丈量約份第119約多個地段和毗連政府土地
TEMPORARY WAREHOUSE FOR STORAGE OF CONSTRUCTION MATERIALS,
FOOD PROVISIONS, VEHICLES, VEHICLE PARTS AND
ELECTRONIC PRODUCTS FOR A PERIOD OF 3 YEARS
VARIOUS LOTS IN D.D. 119 AND ADJOINING GOVERNMENT LAND,
PAK SHA TSUEN, YUEN LONG

SCALE 1 : 7 500 比例尺

米 100 0 100 200 300 米
METRES

規劃署
PLANNING
DEPARTMENT



參考編號
REFERENCE No.

A/YL-TYST/1270

圖 PLAN

A-1

本摘要圖於2024年7月8日擬備，
所根據的資料為於2021年8月10日
核准的分區計劃大綱圖編號 S/YL-TYST/14
EXTRACT PLAN PREPARED ON 8.7.2024
BASED ON OUTLINE ZONING PLAN No.
S/YL-TYST/14 APPROVED ON 10.8.2021