



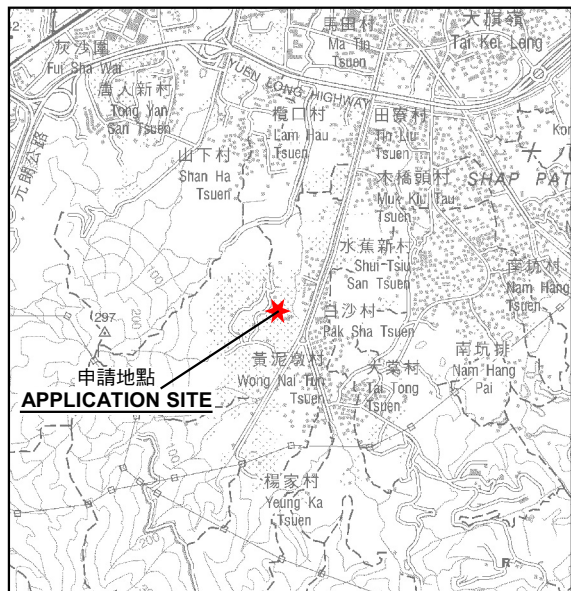

要覽圖 KEY PLAN
SCALE 1 : 50 000 比例尺

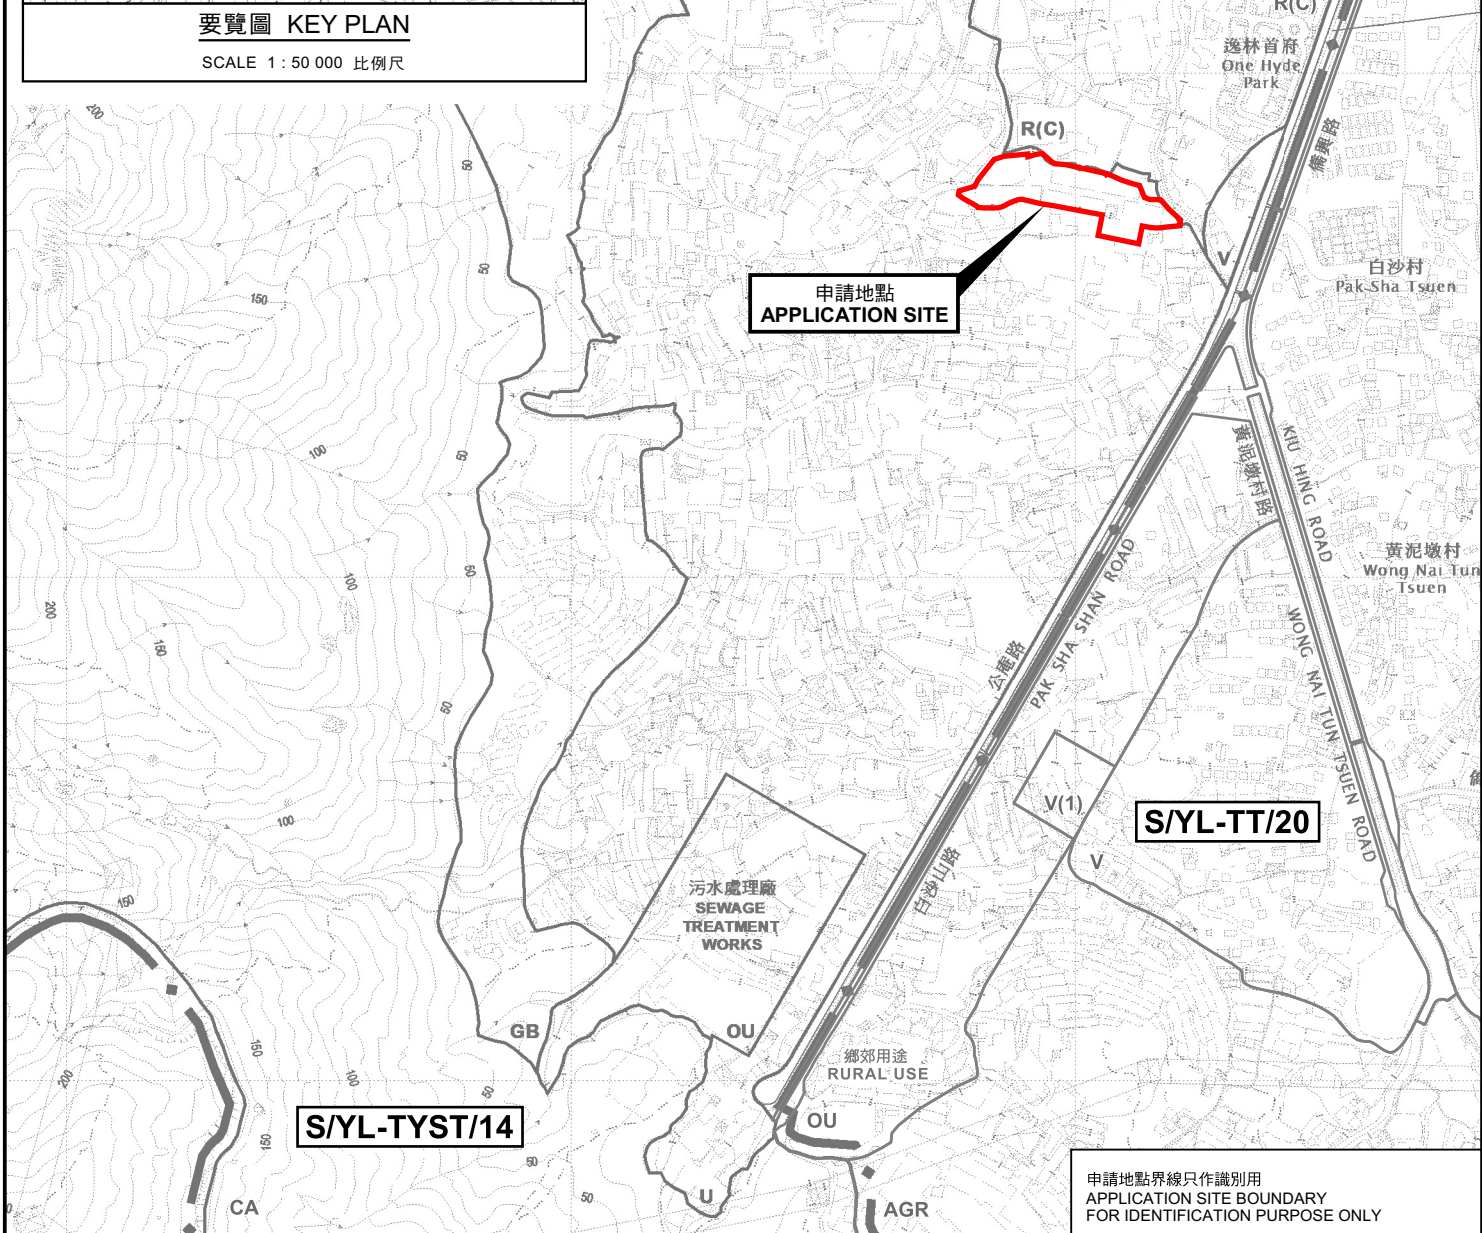

申請地點界線只作識別用
APPLICATION SITE BOUNDARY
FOR IDENTIFICATION PURPOSE ONLY

位置圖 LOCATION PLAN

臨時貨倉存放建築材料、食品、汽車、汽車零件及電子產品(為期3年)
元朗白沙村丈量約份第119約多個地段和毗連政府土地
TEMPORARY WAREHOUSE FOR STORAGE OF CONSTRUCTION MATERIALS,
FOOD PROVISIONS, VEHICLES, VEHICLE PARTS AND
ELECTRONIC PRODUCTS FOR A PERIOD OF 3 YEARS
VARIOUS LOTS IN D.D. 119 AND ADJOINING GOVERNMENT LAND,
PAK SHA TSUEN, YUEN LONG

SCALE 1 : 7 500 比例尺

米 100 0 100 200 300 米
METRES

規劃署
PLANNING
DEPARTMENT



參考編號
REFERENCE No.
A/YL-TYST/1270

圖 PLAN
A-1

本摘要圖於2024年10月16日擬備，
所根據的資料為於2021年8月10日
核准的分區計劃大綱圖編號 S/YL-TYST/14
EXTRACT PLAN PREPARED ON 16.10.2024
BASED ON OUTLINE ZONING PLAN No.
S/YL-TYST/14 APPROVED ON 10.8.2021