


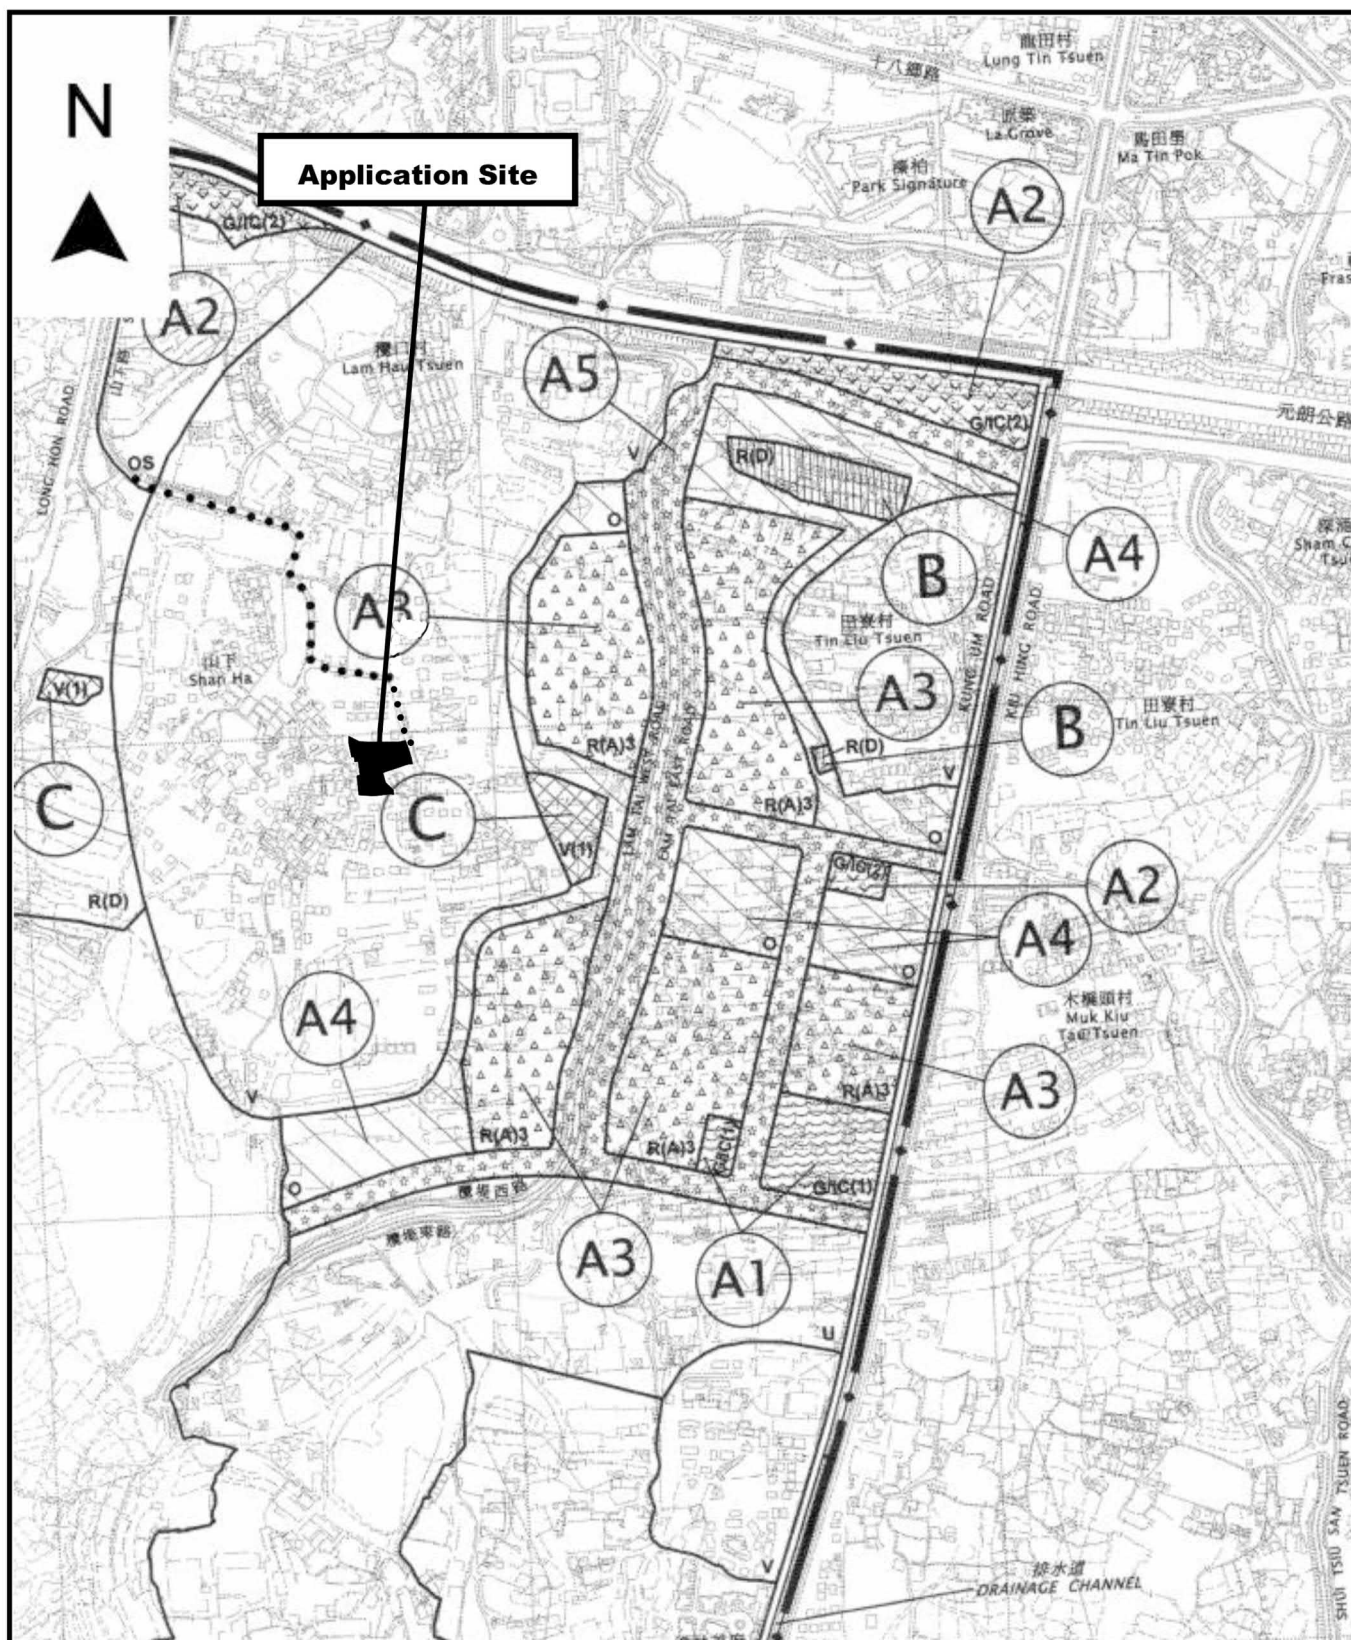

Project 項目名稱:

Proposed Temporary Public Vehicle Park for Private Car for a Period of 3 Years at Lot 1578 (Part) in D.D. 121 & Adjoining Government Land, Shan Ha Tsuen, Yuen Long, N.T.

Drawing Title 圖目:

Location Plan

Remarks 備註:

••• Vehicular access leading to the application site from Shan Ha Road

Drawing No. 圖號:

Figure 2

Scale 比例:

4:7500

(摘錄自申請人於 3. 6. 2024 呈交的申請書)  
(Extract from Applicant's Submission of 3.6.2024)

參考編號


REFERENCE No.

AYL-TYST/1271

繪圖 DRAWING

A-1

N

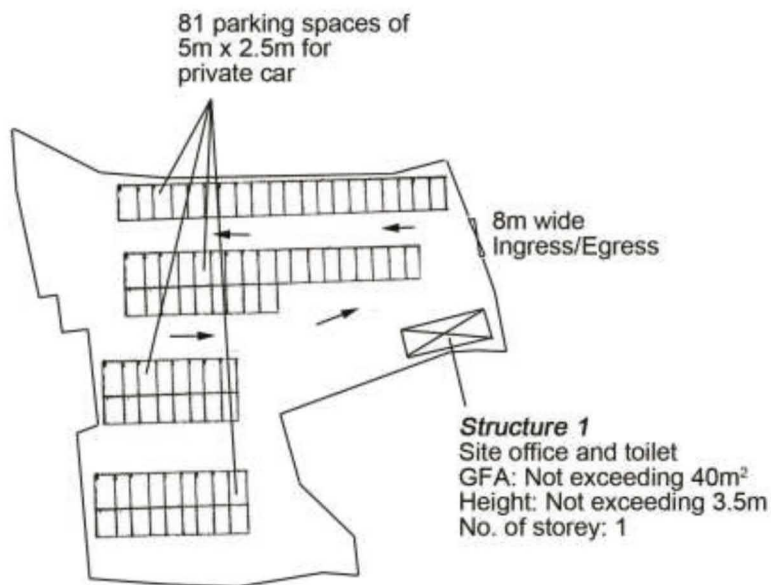

Project 項目名稱:

Proposed Temporary Public Vehicle Park for Private Car for a Period of 3 Years at Lot 1578 (Part) in D.D. 121 & Adjoining Government Land, Shan Ha Tsuen, Yuen Long, N.T.

Drawing Title 圖目:

Proposed Layout Plan

Remarks 備註:

Drawing No. 圖號:

Figure 3

Scale 比例:

4:1000

(摘錄自申請人於 3. 6. 2024 呈交的申請書)  
 (Extract from Applicant's  
 Submission of 3.6.2024)

參考編號  
 REFERENCE No.  
 AYL-TYST/1271

繪圖 DRAWING  
 A-2













圖例 LEGEND



申請地點(界線只作識別用)  
APPLICATION SITE  
(BOUNDARY FOR IDENTIFICATION  
PURPOSE ONLY)

本摘要圖於2024年7月2日擬備，所根據的資料為地政總署於2023年2月27日拍得的航攝照片編號 E189390C  
EXTRACT PLAN PREPARED ON 2.7.2024  
BASED ON AERIAL PHOTO No.  
E189390C TAKEN ON 27.2.2023 BY  
LANDS DEPARTMENT

航攝照片 AERIAL PHOTO

擬議臨時公眾停車場(私家車)(為期3年)及挖土工程  
元朗山下村丈量約份第121約地段第1578號(部分)和毗連政府土地  
PROPOSED TEMPORARY PUBLIC VEHICLE PARK (PRIVATE CARS)  
FOR A PERIOD OF 3 YEARS AND EXCAVATION OF LAND  
LOT 1578 (PART) IN D.D.121 AND ADJOINING GOVERNMENT LAND,  
SHAN HA TSUEN, YUEN LONG


規劃署  
PLANNING  
DEPARTMENT



參考編號  
REFERENCE No.  
AYL-TYST/1271

圖 PLAN  
A-3

1

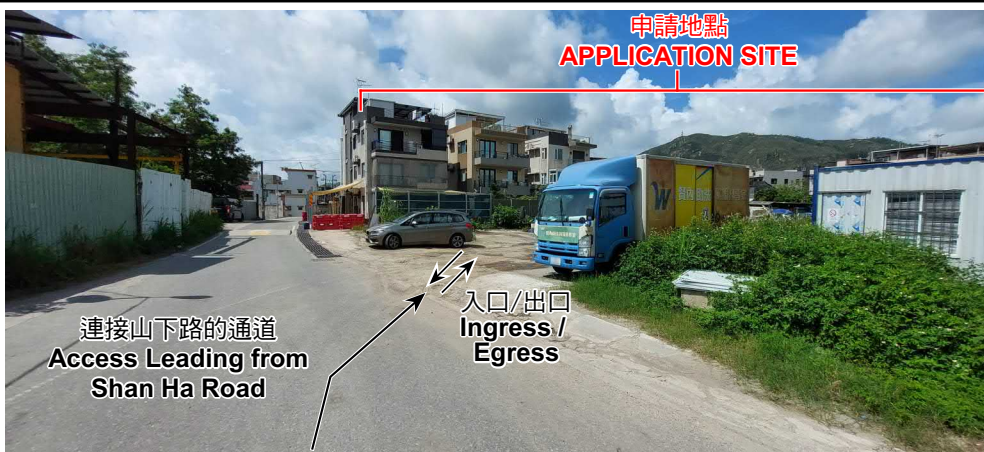

2



3



4



### 實地照片 SITE PHOTOS

擬議臨時公眾停車場(私家車)(為期3年)及挖土工程  
元朗山下村丈量約份第121約地段第1578號(部分)和毗連政府土地  
PROPOSED TEMPORARY PUBLIC VEHICLE PARK (PRIVATE CARS)  
FOR A PERIOD OF 3 YEARS AND EXCAVATION OF LAND  
LOT 1578 (PART) IN D.D.121 AND ADJOINING GOVERNMENT LAND,  
SHAN HA TSUEN, YUEN LONG

規劃署  
PLANNING  
DEPARTMENT



參考編號  
REFERENCE No.  
AYL-TYST/1271

圖 PLAN  
A-4

本圖於2024年7月15日擬備，所根據的資料為攝於2024年6月11日的實地照片  
PLAN PREPARED ON 15.7.2024  
BASED ON SITE PHOTOS  
TAKEN ON 11.6.2024