



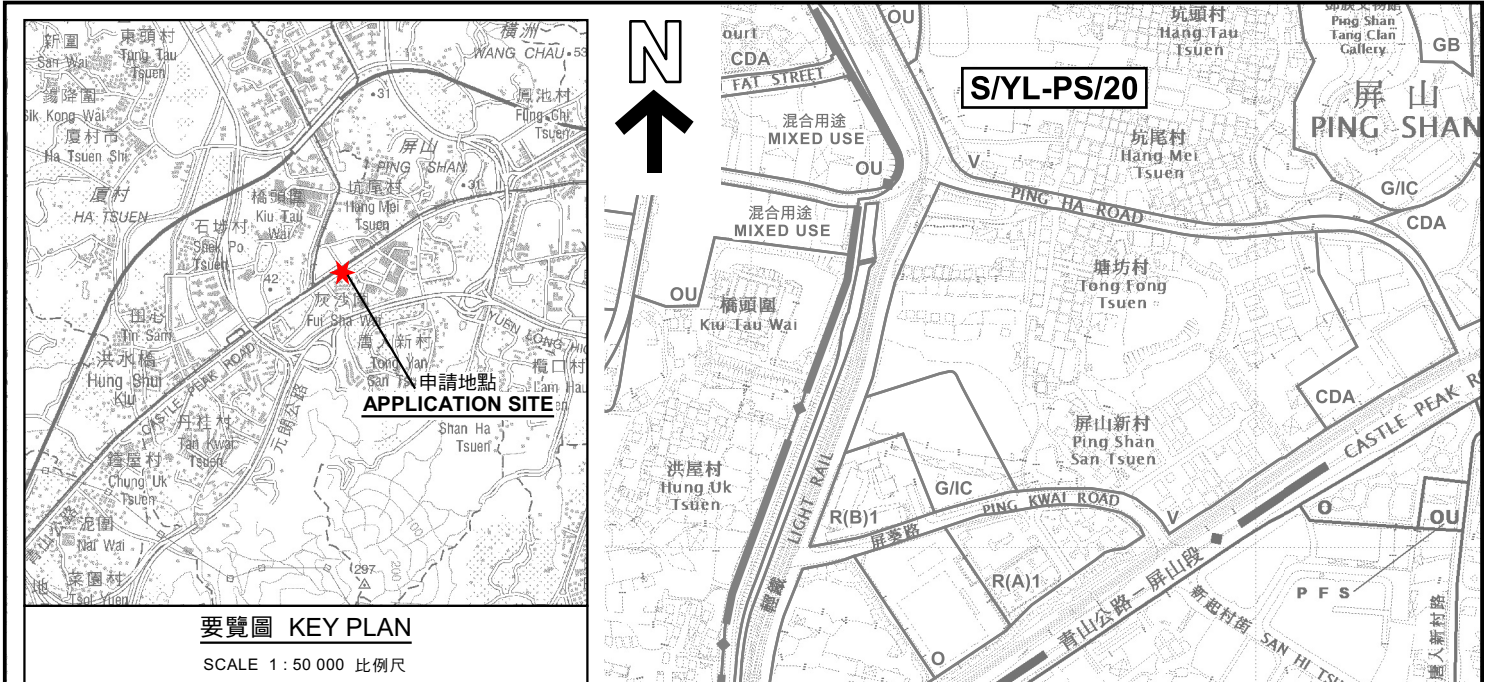

要覽圖 KEY PLAN
SCALE 1 : 50 000 比例尺

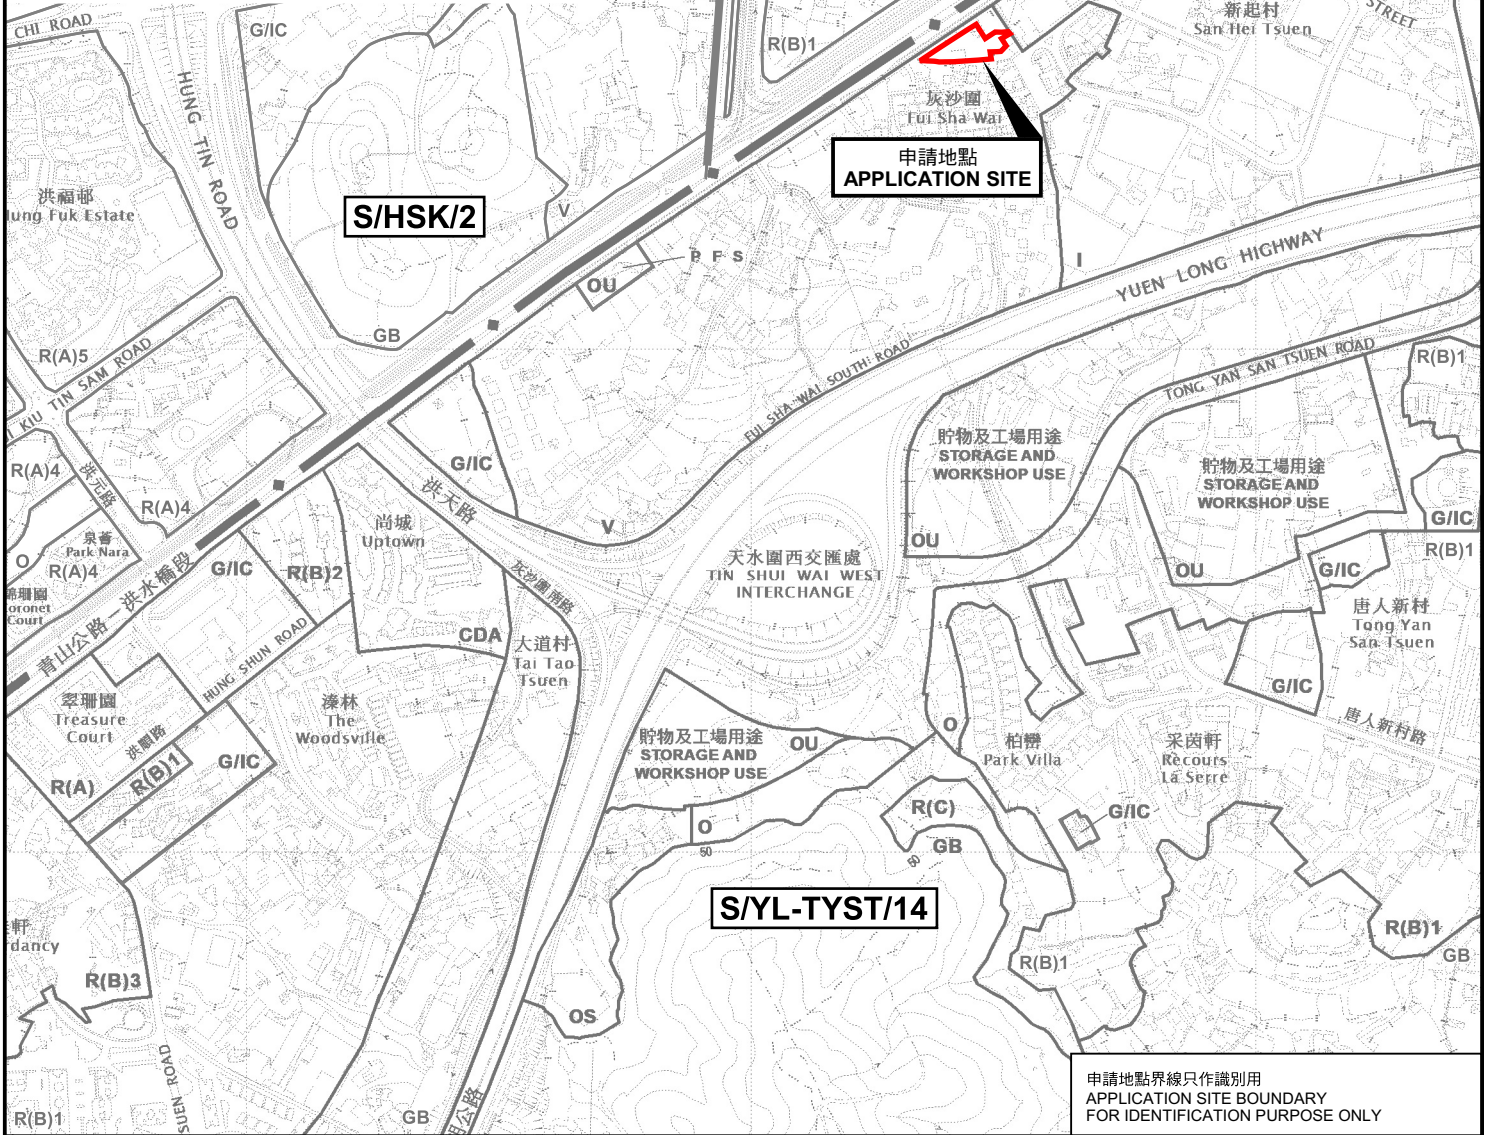

申請地點界線只作識別用
APPLICATION SITE BOUNDARY
FOR IDENTIFICATION PURPOSE ONLY

位置圖 LOCATION PLAN

擬議臨時商店及服務行業(汽車陳列室)連附屬設施(為期5年)
元朗屏山丈量約份第121約地段第91號D分段(部分)、第91號餘段(部分)、
第103號C分段餘段(部分)及第104號餘段和毗連政府土地
PROPOSED TEMPORARY SHOP AND SERVICES
(MOTOR-VEHICLE SHOWROOM) WITH ANCILLARY FACILITIES
FOR A PERIOD OF 5 YEARS
LOTS 91 S.D (PART), 91 RP (PART), 103 S.C RP (PART) AND 104 RP IN
D.D.121 AND ADJOINING GOVERNMENT LAND, PING SHAN, YUEN LONG
SCALE 1 : 7 500 比例尺

米 100 0 100 200 300 米
METRES

規劃署
PLANNING
DEPARTMENT



參考編號
REFERENCE No.

A/YL-TYST/1278

圖 PLAN
A-1

本摘要圖於2024年8月30日擬備，
所根據的資料為於2021年8月10日
核准的分區計劃大綱圖編號 S/YL-TYST/14
EXTRACT PLAN PREPARED ON 30.8.2024
BASED ON OUTLINE ZONING PLAN No.
S/YL-TYST/14 APPROVED ON 10.8.2021