


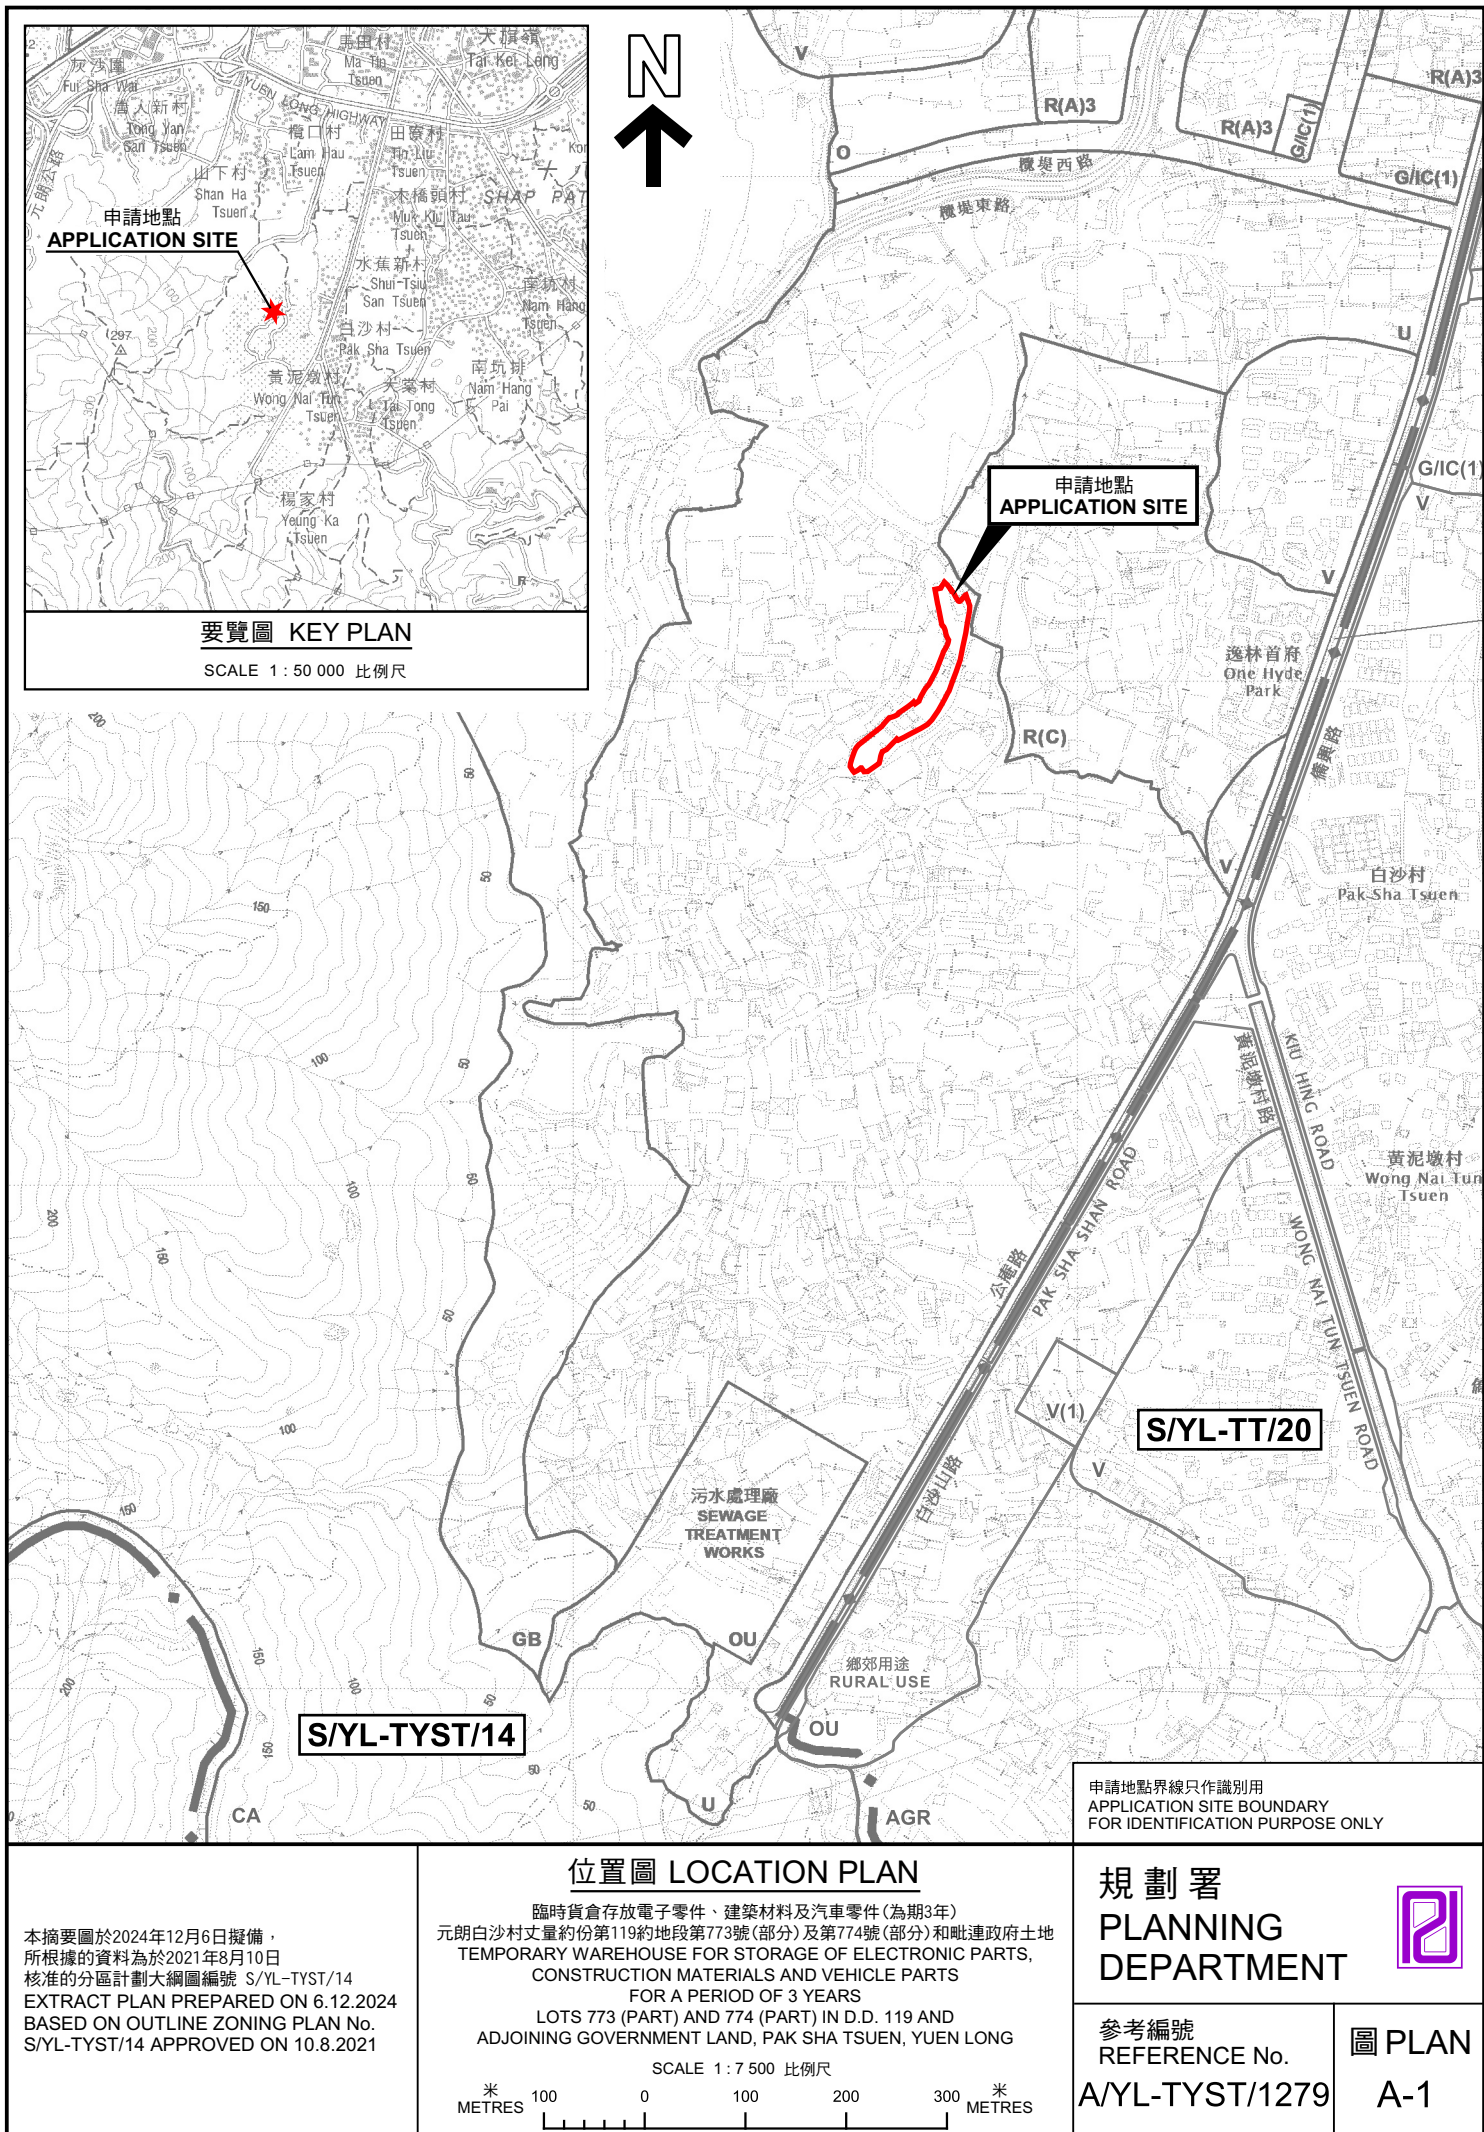

本摘要圖於2024年12月6日擬備，
所根據的資料為於2021年8月10日
核准的分區計劃大綱圖編號 S/YL-TYST/14
EXTRACT PLAN PREPARED ON 6.12.2024
BASED ON OUTLINE ZONING PLAN No.
S/YL-TYST/14 APPROVED ON 10.8.2021

臨時貨倉存放電子零件、建築材料及汽車零件(為期3年)
元朗白沙村丈量約份第119約地段第773號(部分)及第774號(部分)和毗連政府土地
TEMPORARY WAREHOUSE FOR STORAGE OF ELECTRONIC PARTS,
CONSTRUCTION MATERIALS AND VEHICLE PARTS
FOR A PERIOD OF 3 YEARS
LOTS 773 (PART) AND 774 (PART) IN D.D. 119 AND
ADJOINING GOVERNMENT LAND, PAK SHA TSUEN, YUEN LONG

SCALE 1 : 7 500 比例尺
米 100 0 100 200 300 米
METRES

申請地點界線只作識別用
APPLICATION SITE BOUNDARY
FOR IDENTIFICATION PURPOSE ONLY

規劃署
PLANNING
DEPARTMENT



參考編號
REFERENCE No.
A/YL-TYST/1279

圖 PLAN
A-1