


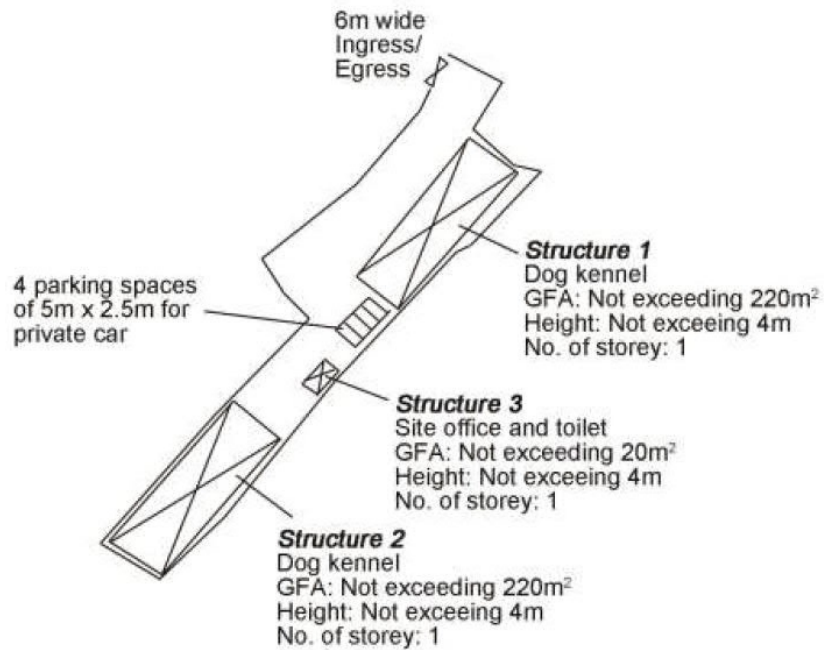

Project 項目名稱:

Proposed Temporary Animal Boarding Establishment (Dog Kennel) for a Period of 3 Years and Filling of Land and Excavation of Land at Lots 917 (Part), 937 S.A (Part) & 937 S.B (Part) in D.D. 119, Pak Sha Tsuen, Yuen Long, N.T.

Drawing Title 圖目:

Proposed Layout Plan


Drawing No. 圖號:

Figure 2


Remarks 備註:

Scale 比例:


1:1000

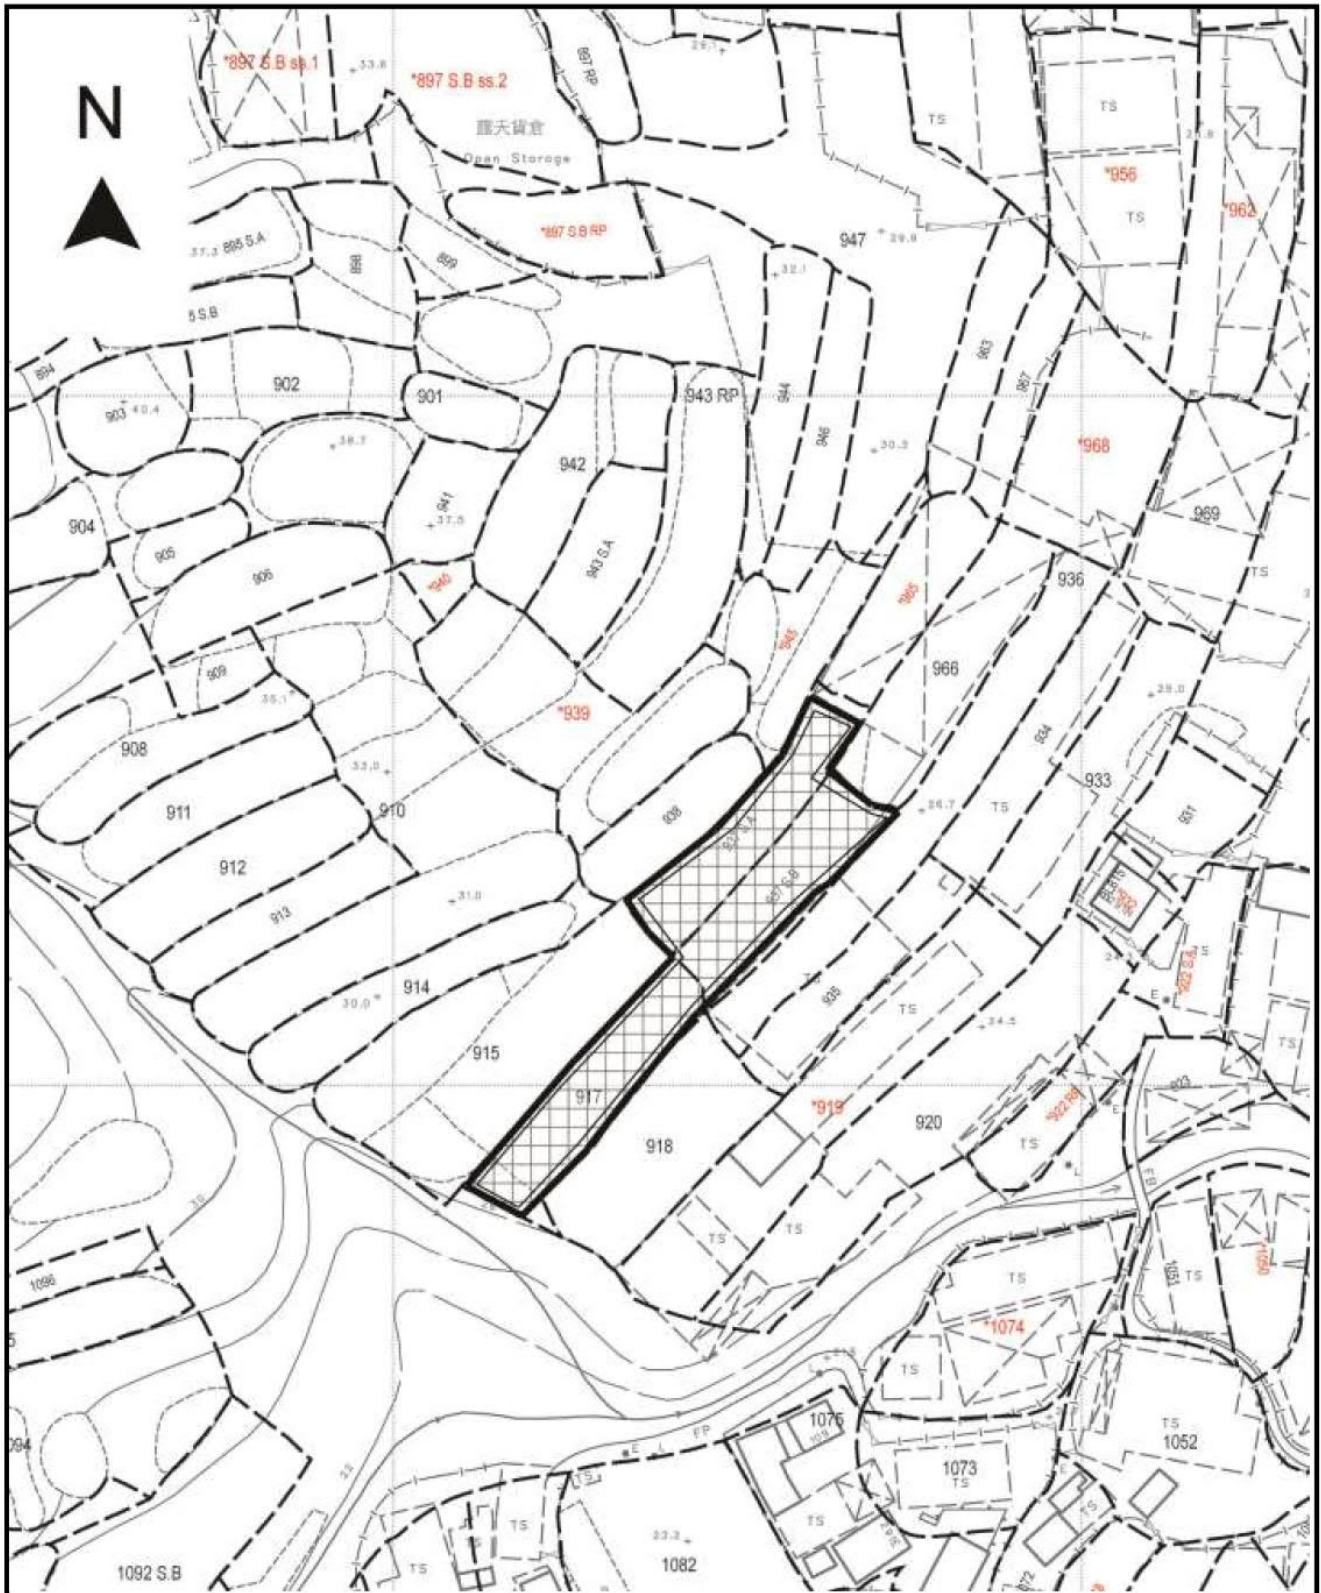

Project 項目名稱: Proposed Temporary Animal Boarding Establishment (Dog Kennel) for a Period of 3 Years and Filling of Land and Excavation of Land at Lots 917 (Part), 937 S.A (Part) & 937 S.B (Part) in D.D. 119, Pak Sha Tsuen, Yuen Long, N.T.	Drawing Title 圖目: Proposed Land Filling and Land Excavation Plan Drawing No. 圖號: Figure 3	Remarks 備註: Proposed land filling of 0,2m thick concrete Proposed excavation of land for the provision of 600mm Surface U-channel Scale 比例: 1:1000
--	---	---

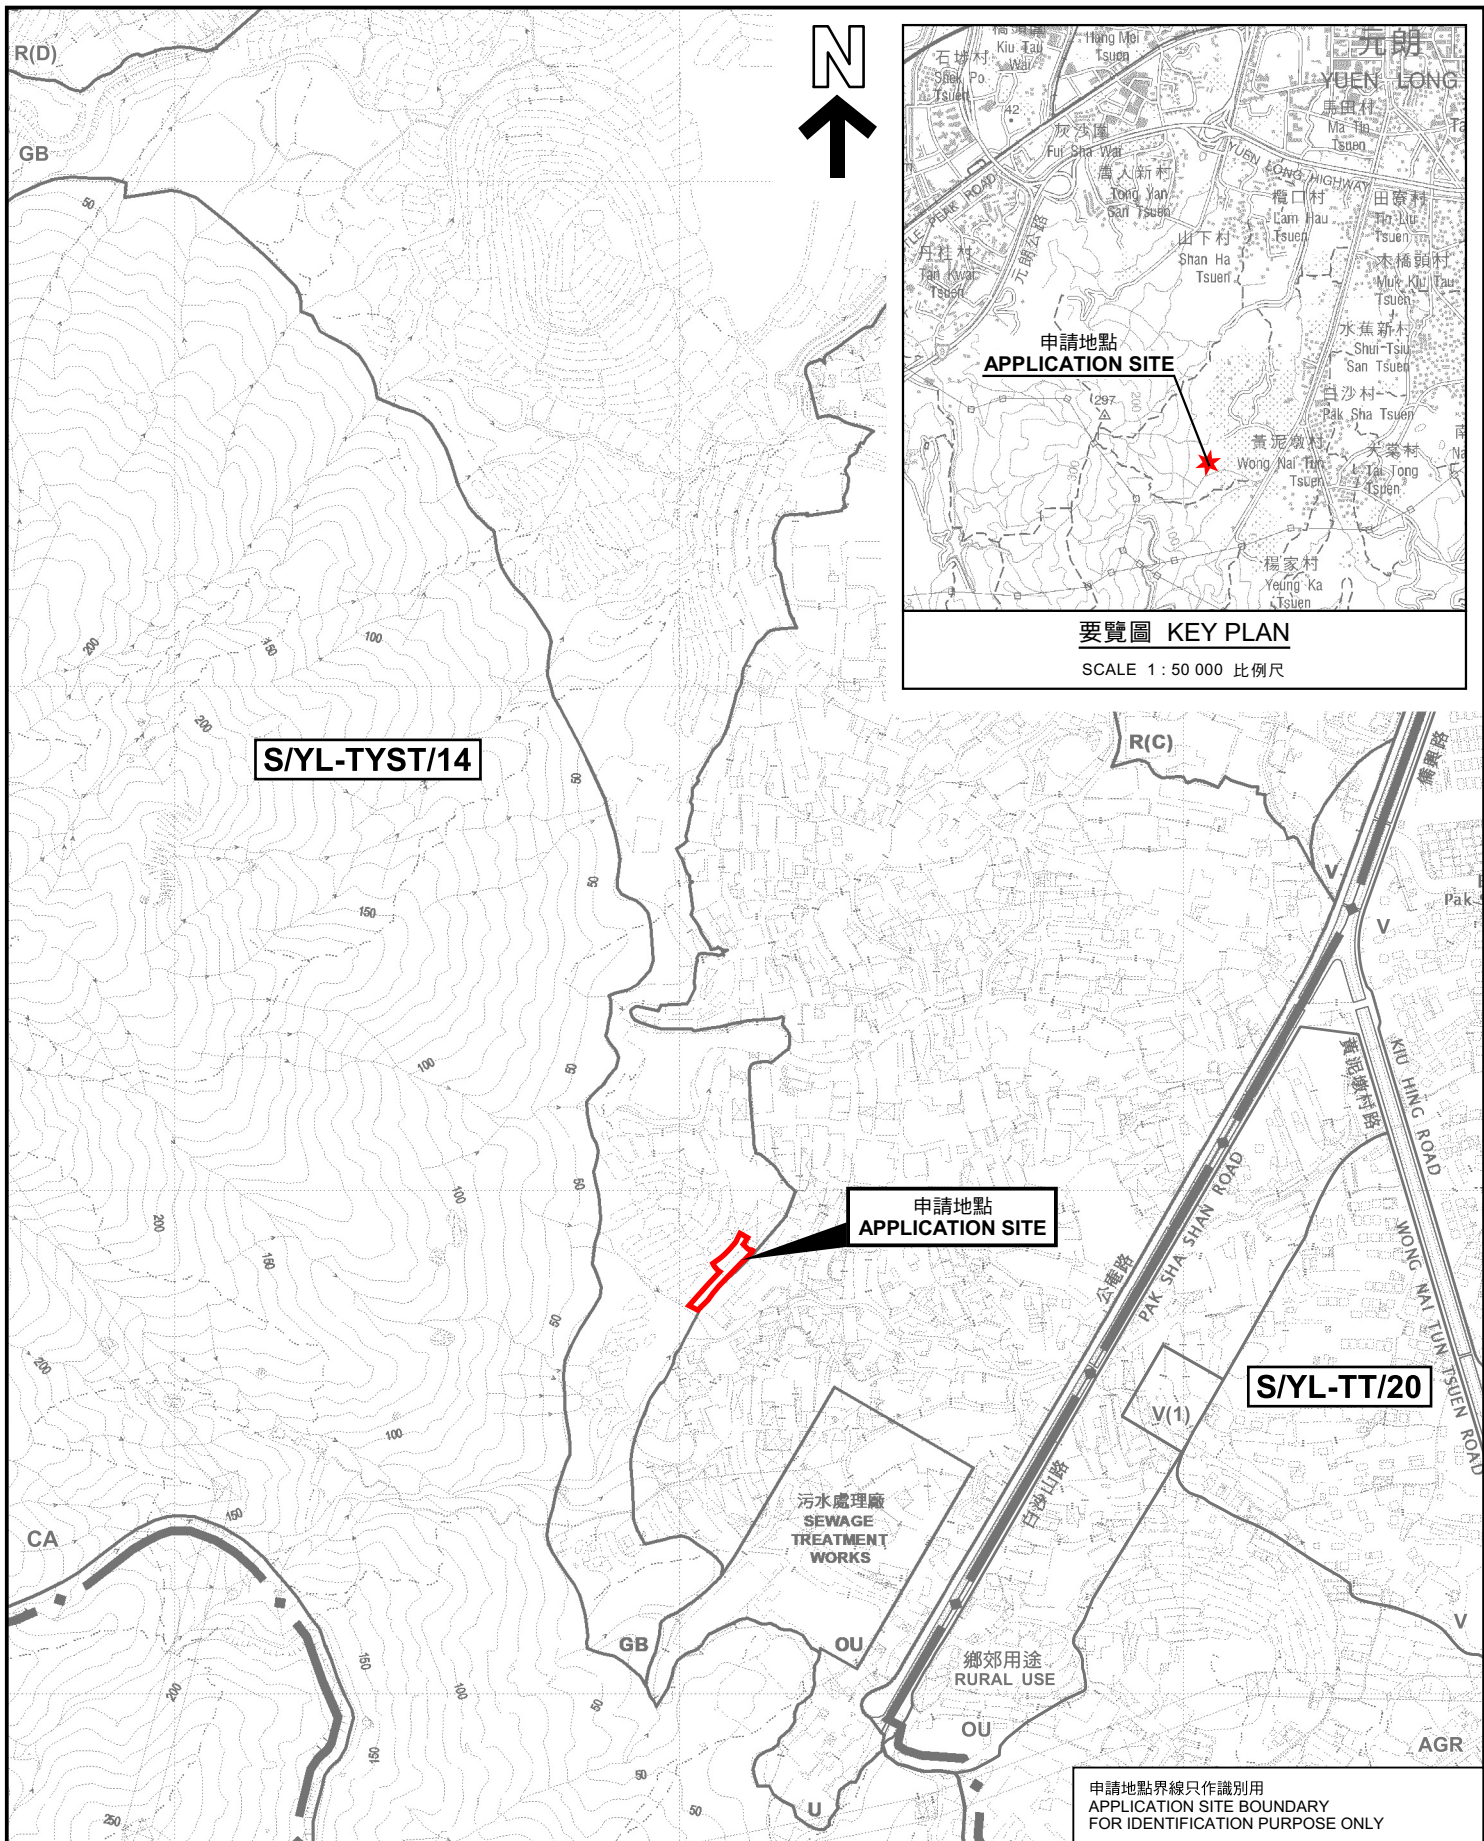

本摘要圖於2025年1月13日擬備， 所根據的資料為於2021年8月10日 核准的分區計劃大綱圖編號 S/YL-TYST/14 EXTRACT PLAN PREPARED ON 13.1.2025 BASED ON OUTLINE ZONING PLAN No. S/YL-TYST/14 APPROVED ON 10.8.2021	位置圖 LOCATION PLAN 擬議臨時動物寄養所(犬舍) (為期3年)和相關填土及挖土工程 元朗白沙村丈量約份第119約地段第917號(部分)、 第937號A分段(部分)及第937號B分段(部分) PROPOSED TEMPORARY ANIMAL BOARDING ESTABLISHMENT (DOG KENNEL) FOR A PERIOD OF 3 YEARS AND ASSOCIATED FILLING AND EXCAVATION OF LAND LOTS 917 (PART), 937 S.A (PART) AND 937 S.B (PART) IN D.D. 119, PAK SHA TSUEN, YUEN LONG SCALE 1 : 7 500 比例尺	規劃署 PLANNING DEPARTMENT	
	米 100 0 100 200 300 米 METRES	申請地點界線只作識別用 APPLICATION SITE BOUNDARY FOR IDENTIFICATION PURPOSE ONLY	參考編號 REFERENCE No. A/YL-TYST/1297

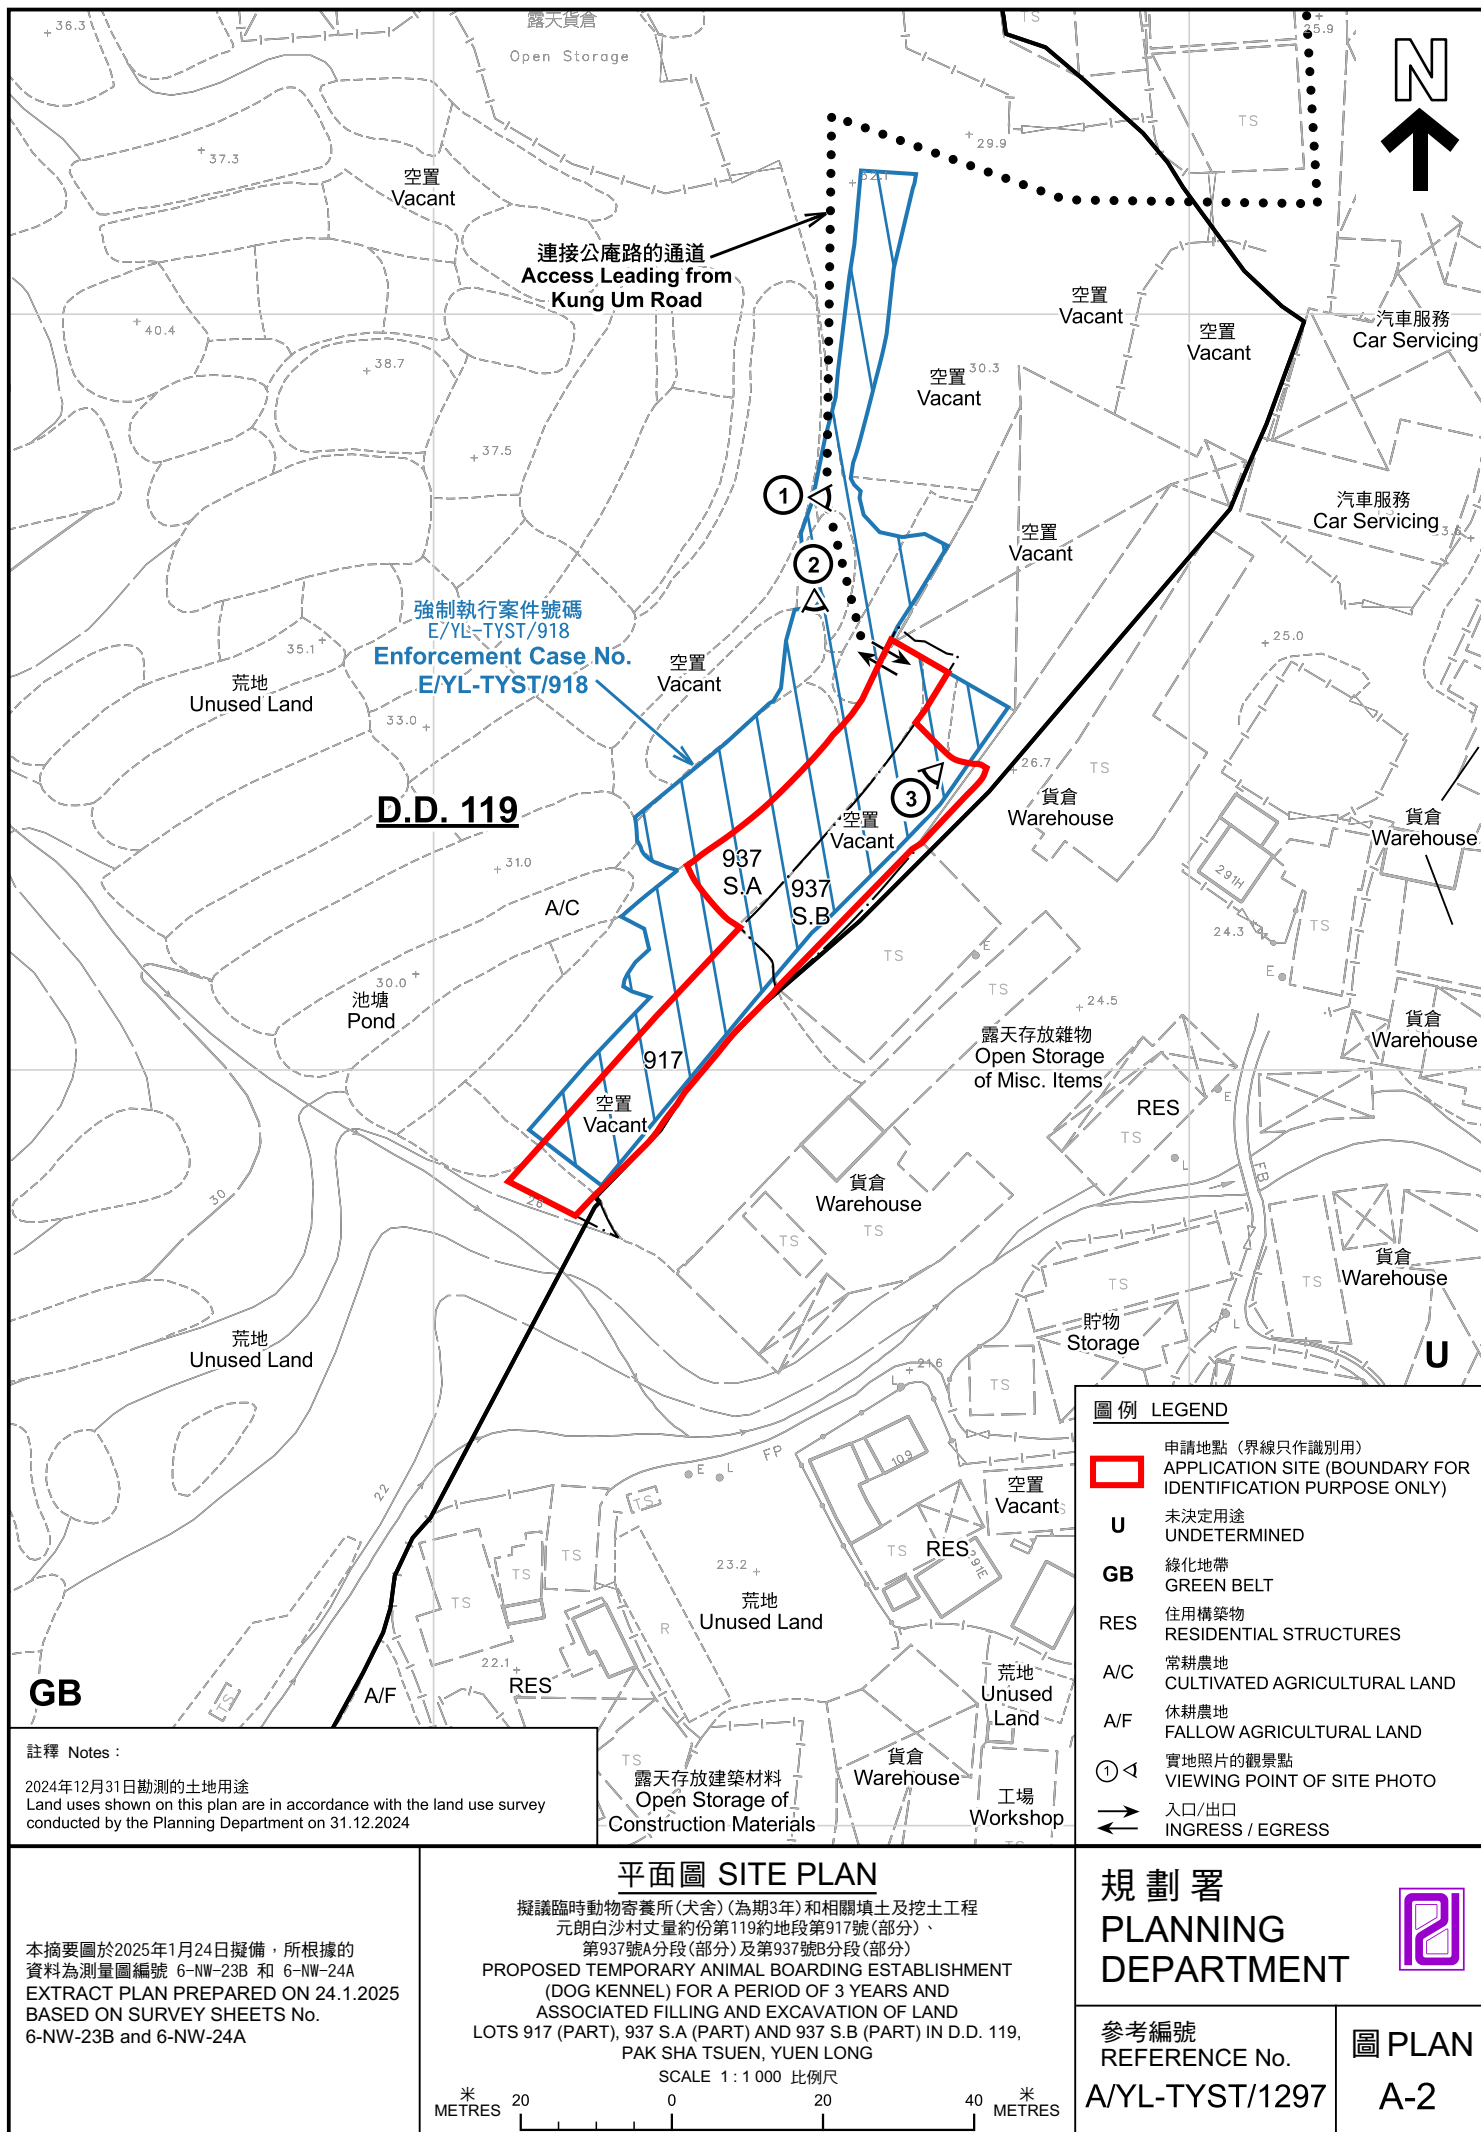

連接公庵路的通道
Access Leading from
Kung Um Road



公庵路
KUNG UM ROAD

圖例 LEGEND

 申請地點(界線只作識別用)
APPLICATION SITE
(BOUNDARY FOR IDENTIFICATION
PURPOSE ONLY)

本摘要圖於2025年2月5日擬備，所根據
的資料為地政總署於2023年2月27日拍得
的航攝照片編號 E191047C
EXTRACT PLAN PREPARED ON 5.2.2025
BASED ON AERIAL PHOTO No.
E191047C TAKEN ON 27.2.2023 BY
LANDS DEPARTMENT

2023年2月27日拍攝的航攝照片
AERIAL PHOTO TAKEN ON 27.2.2023

擬議臨時動物寄養所(犬舍)(為期3年)和相關填土及挖土工程
元朗白沙村丈量約份第119約地段第917號(部分)、
第937號A分段(部分)及第937號B分段(部分)
PROPOSED TEMPORARY ANIMAL BOARDING ESTABLISHMENT
(DOG KENNEL) FOR A PERIOD OF 3 YEARS AND
ASSOCIATED FILLING AND EXCAVATION OF LAND
LOTS 917 (PART), 937 S.A (PART) AND 937 S.B (PART) IN D.D. 119,
PAK SHA TSUEN, YUEN LONG

規劃署
PLANNING
DEPARTMENT



參考編號
REFERENCE No.
AYL-TYST/1297

圖 PLAN
A-3a



圖例 LEGEND



申請地點(界線只作識別用)
APPLICATION SITE
(BOUNDARY FOR IDENTIFICATION
PURPOSE ONLY)

2020年7月26日拍攝的航攝照片
AERIAL PHOTO TAKEN ON 26.7.2020

擬議臨時動物寄養所(犬舍)(為期3年)和相關填土及挖土工程
元朗白沙村丈量約份第119約地段第917號(部分)、
第937號A分段(部分)及第937號B分段(部分)
PROPOSED TEMPORARY ANIMAL BOARDING ESTABLISHMENT
(DOG KENNEL) FOR A PERIOD OF 3 YEARS AND
ASSOCIATED FILLING AND EXCAVATION OF LAND
LOTS 917 (PART), 937 S.A (PART) AND 937 S.B (PART) IN D.D. 119,
PAK SHA TSUEN, YUEN LONG

規劃署
PLANNING
DEPARTMENT



參考編號
REFERENCE No.
AYL-TYST/1297

圖 PLAN
A-3b

本摘要圖於2025年2月11日擬備，所根據
的資料為地政總署於2020年7月26日拍得
的航攝照片編號 E102412C
EXTRACT PLAN PREPARED ON 11.2.2025
BASED ON AERIAL PHOTO No.
E102412C TAKEN ON 26.7.2020 BY
LANDS DEPARTMENT



圖例 LEGEND



申請地點(界線只作識別用)
APPLICATION SITE
(BOUNDARY FOR IDENTIFICATION
PURPOSE ONLY)

本摘要圖於2025年2月11日擬備，所根據的資料為地政總署於2019年11月4日拍得的航攝照片編號 E074369C
EXTRACT PLAN PREPARED ON 11.2.2025
BASED ON AERIAL PHOTO No.
E074369C TAKEN ON 4.11.2019 BY
LANDS DEPARTMENT

2019年11月4日拍攝的航攝照片
AERIAL PHOTO TAKEN ON 4.11.2019

擬議臨時動物寄養所(犬舍)(為期3年)和相關填土及挖土工程
元朗白沙村丈量約份第119約地段第917號(部分)、
第937號A分段(部分)及第937號B分段(部分)
PROPOSED TEMPORARY ANIMAL BOARDING ESTABLISHMENT
(DOG KENNEL) FOR A PERIOD OF 3 YEARS AND
ASSOCIATED FILLING AND EXCAVATION OF LAND
LOTS 917 (PART), 937 S.A (PART) AND 937 S.B (PART) IN D.D. 119,
PAK SHA TSUEN, YUEN LONG

規劃署
PLANNING
DEPARTMENT



參考編號
REFERENCE No.
AYL-TYST/1297

圖 PLAN
A-3c



實地照片 SITE PHOTOS

本圖於2025年1月24日擬備，所根據的資料為攝於2024年12月31日的實地照片
PLAN PREPARED ON 24.1.2025
BASED ON SITE PHOTOS
TAKEN ON 31.12.2024

擬議臨時動物寄養所(犬舍) (為期3年) 和相關填土及挖土工程
元朗白沙村丈量約份第119約地段第917號(部分)、
第937號A分段(部分)及第937號B分段(部分)
PROPOSED TEMPORARY ANIMAL BOARDING ESTABLISHMENT
(DOG KENNEL) FOR A PERIOD OF 3 YEARS AND
ASSOCIATED FILLING AND EXCAVATION OF LAND
LOTS 917 (PART), 937 S.A (PART) AND 937 S.B (PART) IN D.D. 119,
PAK SHA TSUEN, YUEN LONG

規劃署
PLANNING
DEPARTMENT



參考編號
REFERENCE No.
A/YL-TYST/1297

圖 PLAN
A-4