


新界元朗十八鄉公庵路 Kung Um Road, Sha P At Heung, Yuen Long

Part New Territories Part

DD 119 LOT 1220 RP(部份)、LOT 1223 RP(部份)

平面圖

Layout Plan

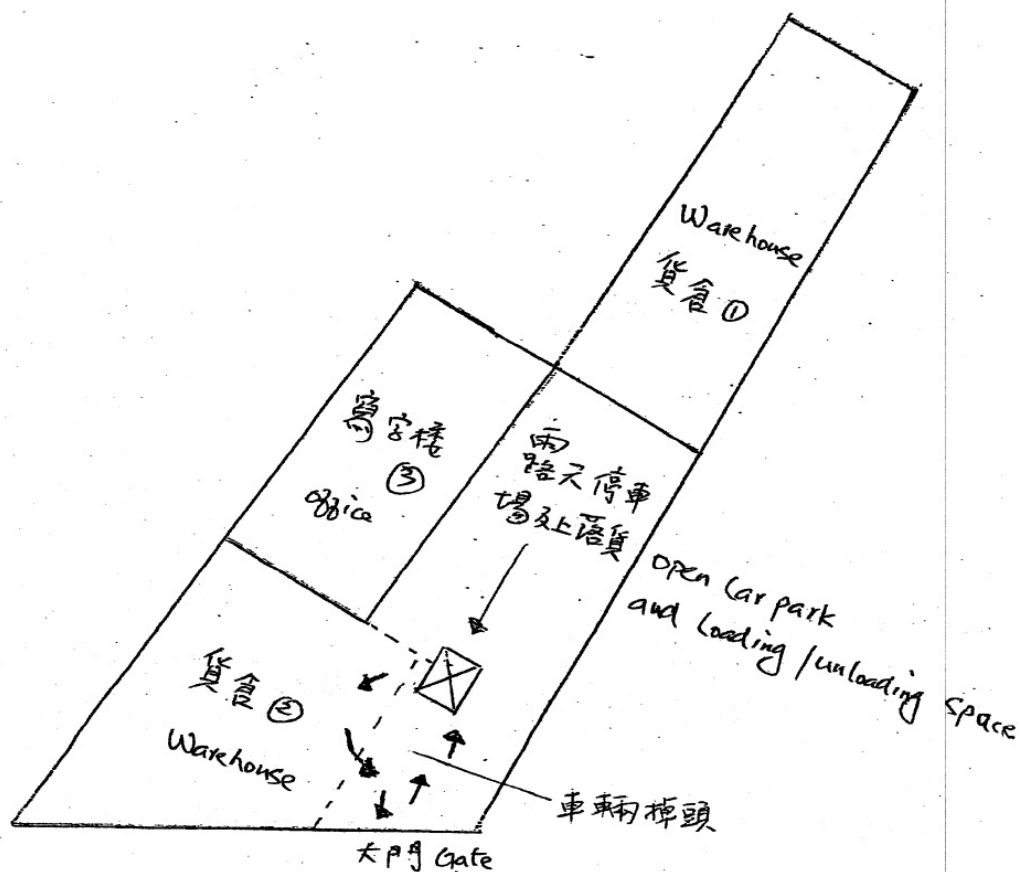


公庵路 Kung Um Road

新界元朗十八鄉公庵路 Kung Um Road, Shap Pat Heung, Yuen Long, NT

PD 119 LOT 1220 RP (Part), LOT 1223 RP (Part)

檔號 = TPB/A/YL-TYST/1299

排水平面圖

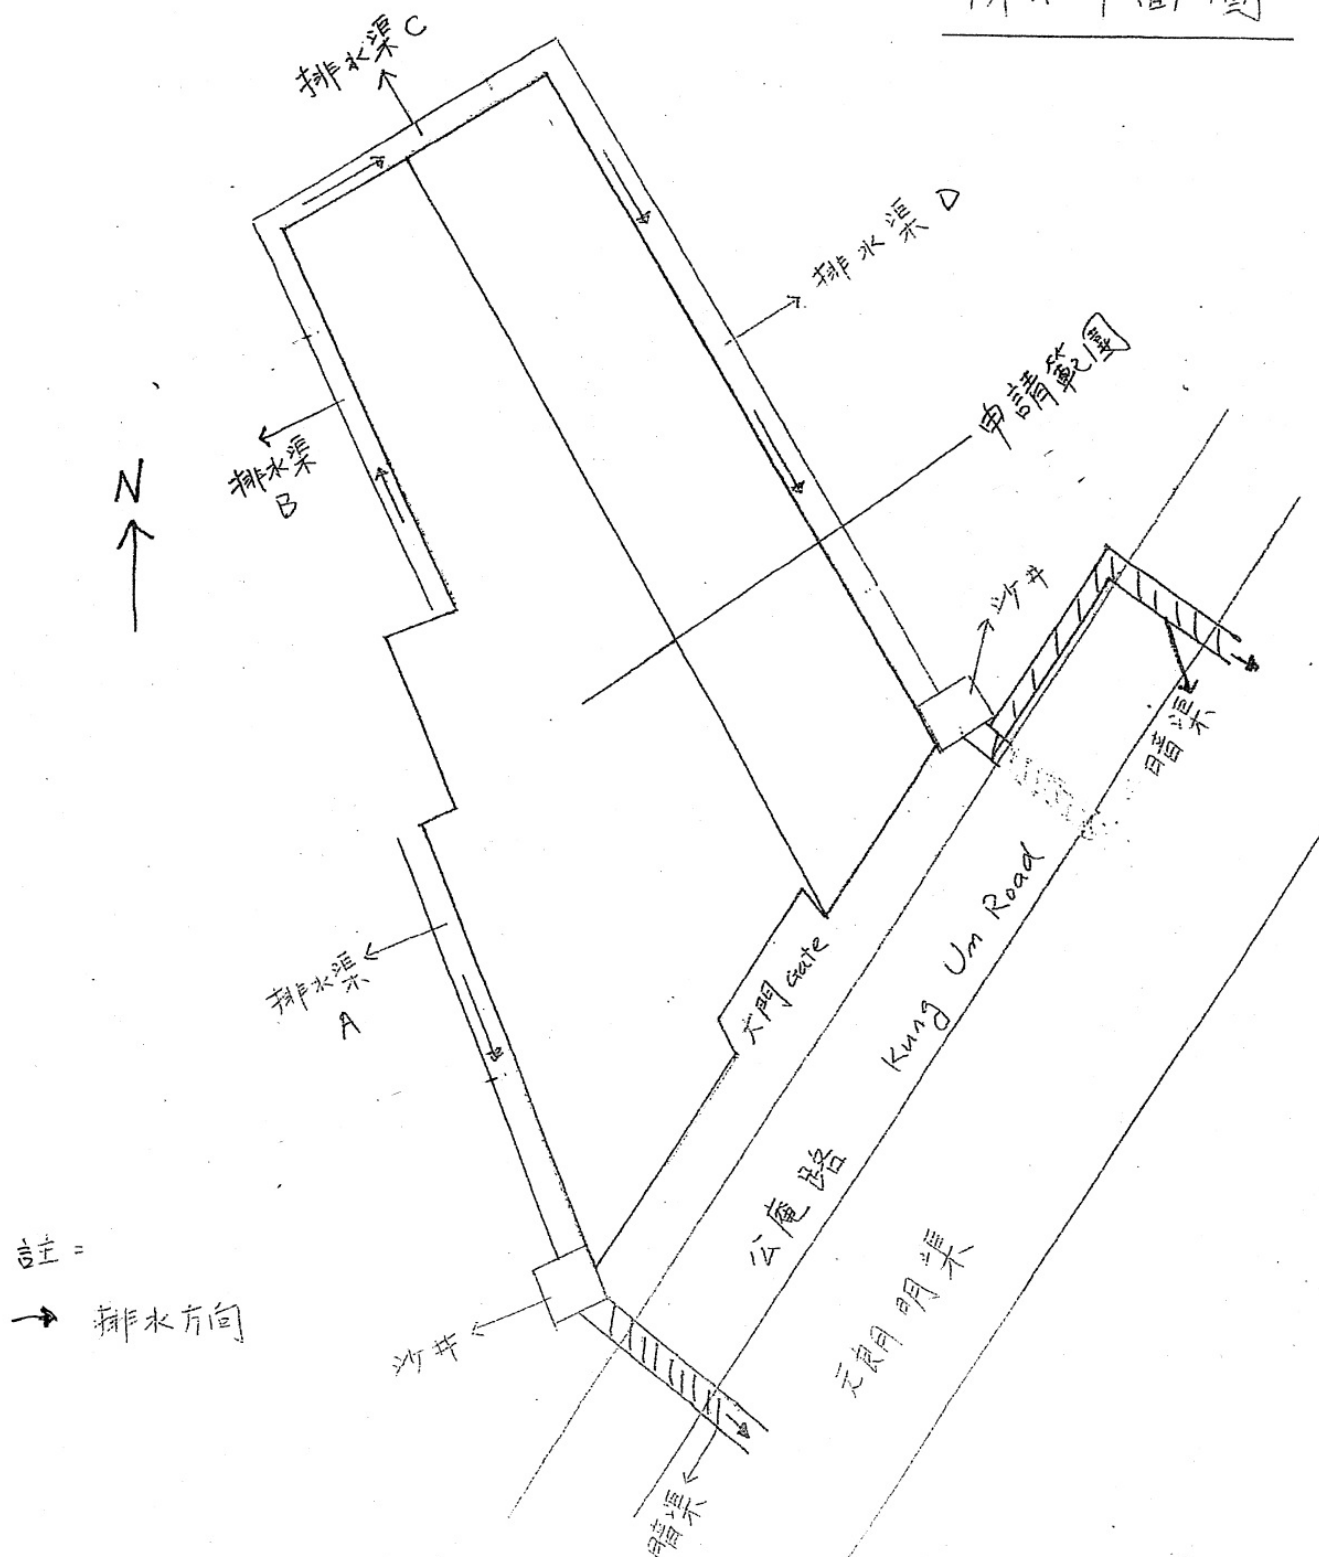

新界元朗十八鄉公路 Kung Um Road, Shap Pat Heung, Yuen Long,


Part New Territories Part

DD 119 LOT 1220 RP (部份), LOT 1223 RP (部份)


檔號: TPB-A/YL-TYST/1299

消防滅火筒位置圖

貨倉①總面積 73.9 平方米
貨倉②總面積 78 平方米
寫字樓總面積 50.6 平方米

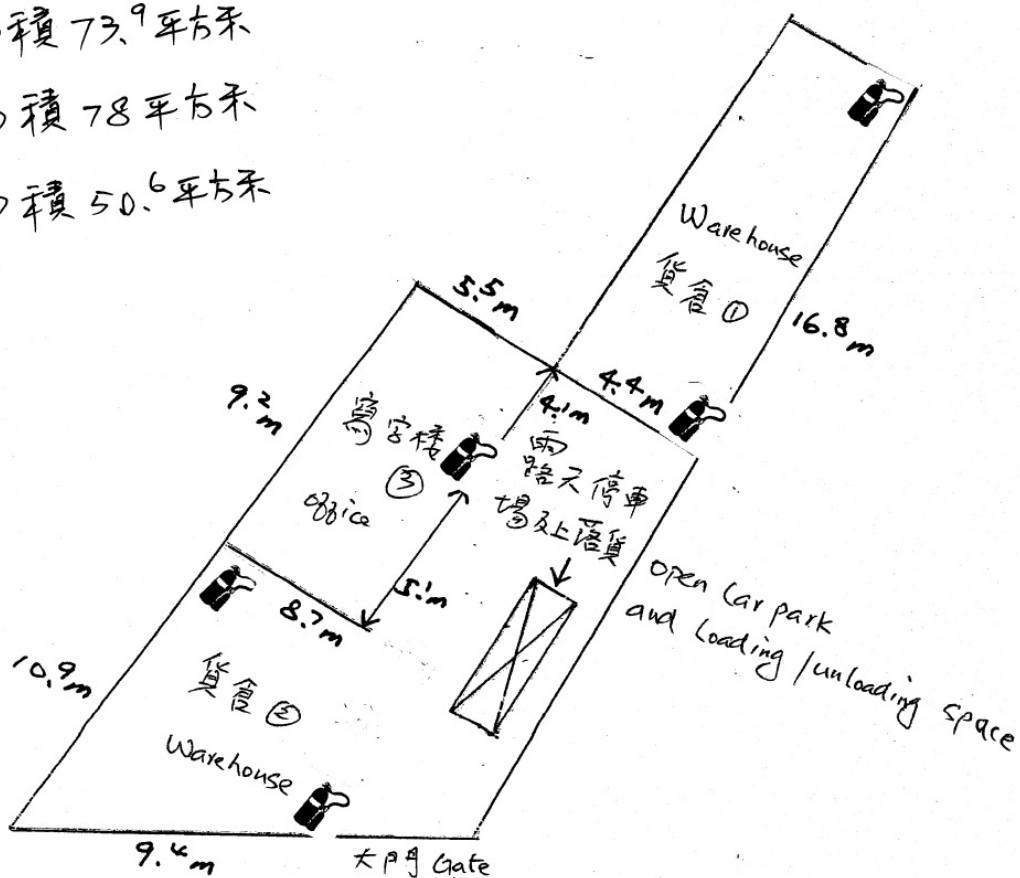

公路 Kung Um Road

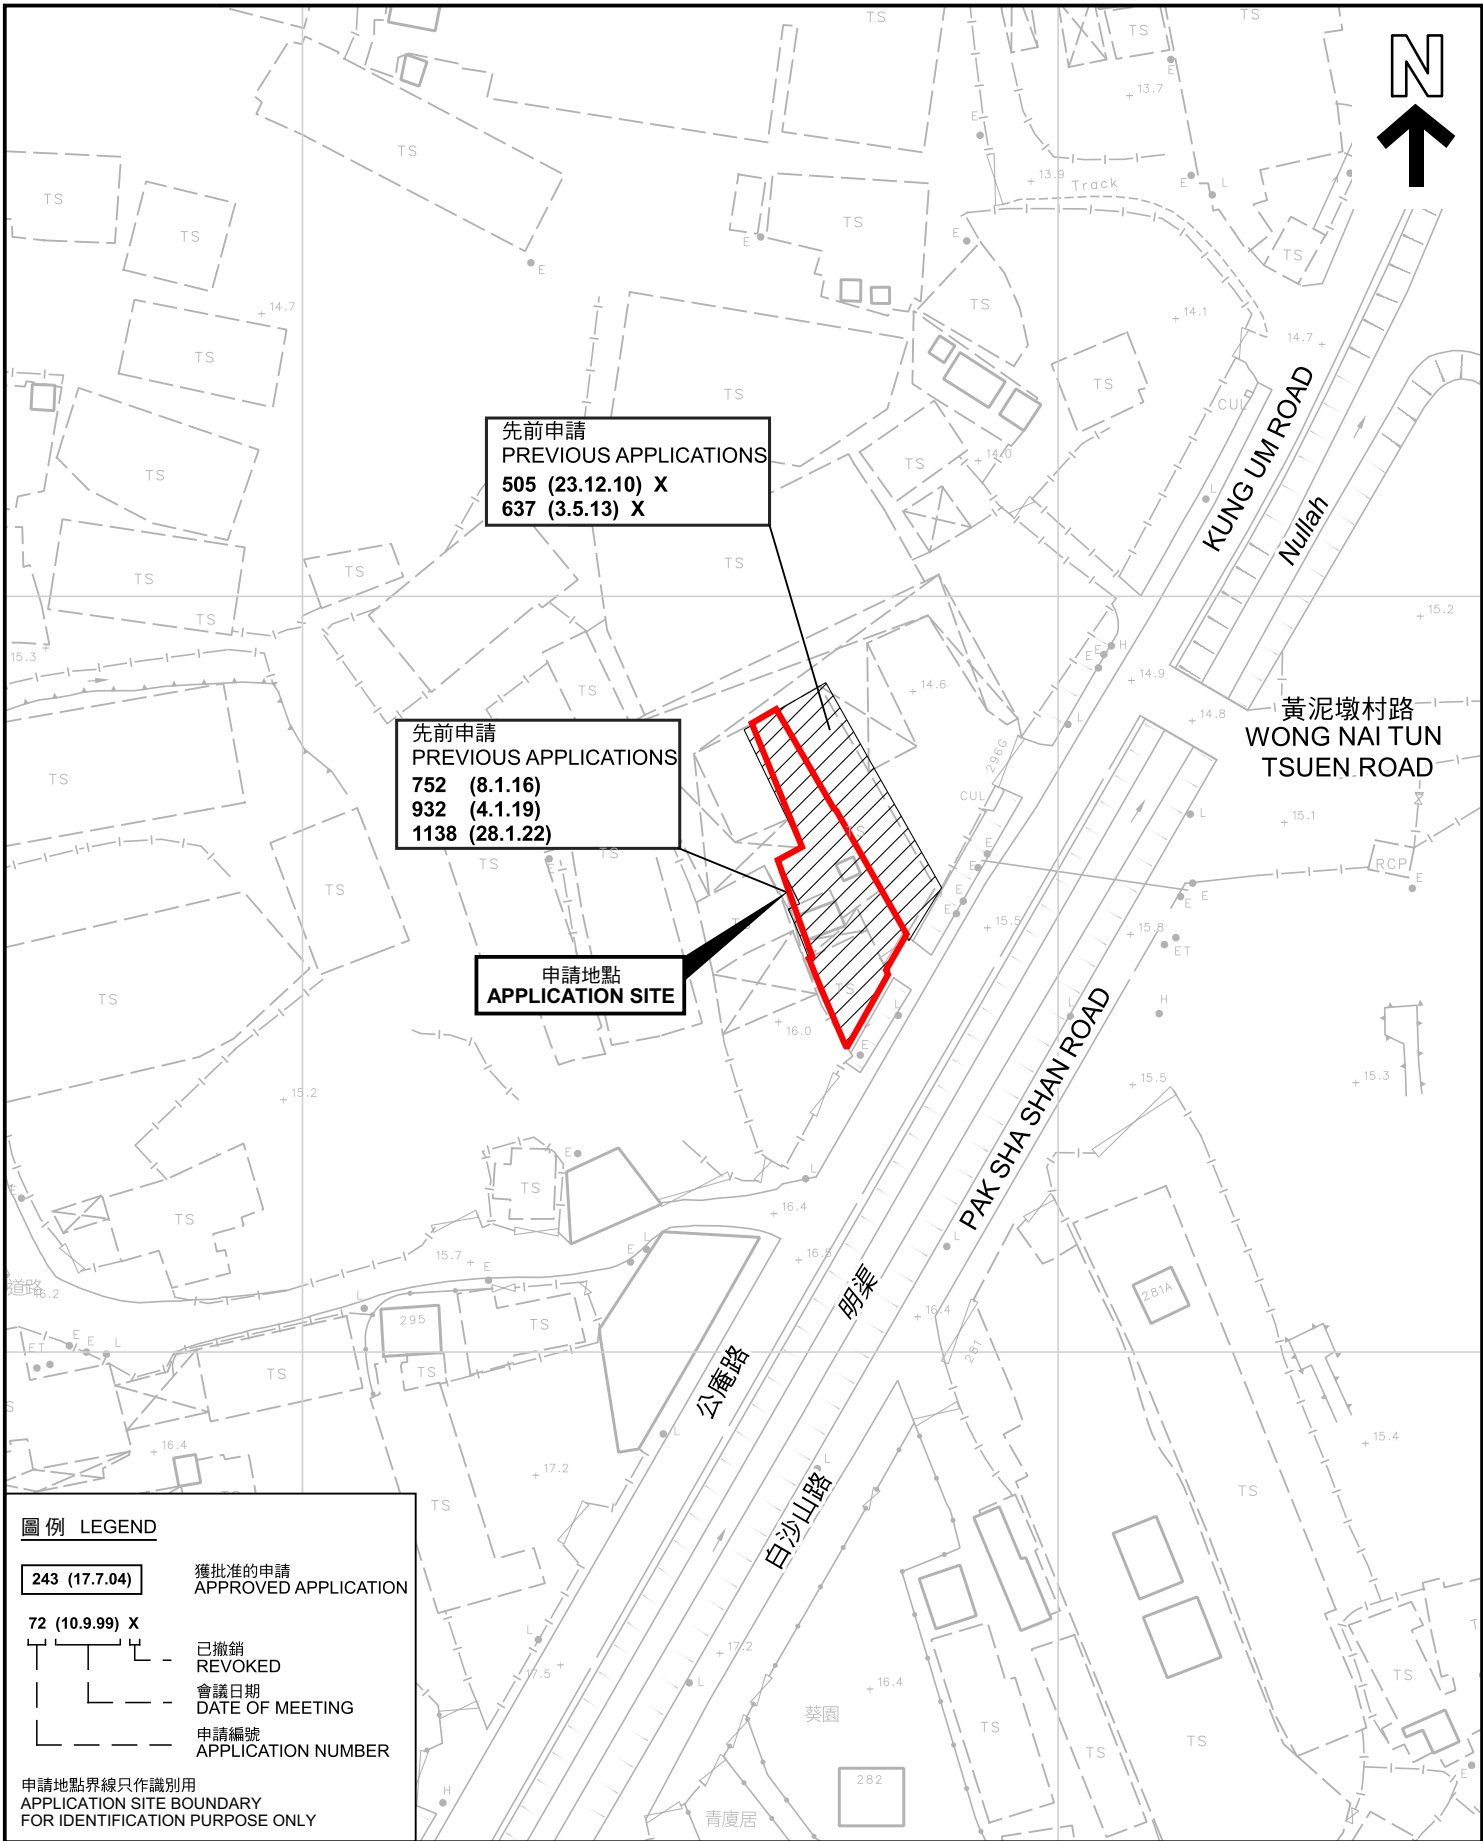

先前申請圖 PREVIOUS APPLICATIONS PLAN

臨時貨倉存放副食品(為期3年)
元朗十八鄉公庵路丈量約份第119約地段第1220號餘段(部分)
及第1223號餘段(部分)和毗連政府土地
TEMPORARY WAREHOUSE FOR STORAGE OF
NON-STAPLE FOOD FOR A PERIOD OF 3 YEARS
LOTS 1220 RP (PART) AND 1223 RP (PART) IN D.D.119 AND
ADJOINING GOVERNMENT LAND, KUNG UM ROAD,
SHAP PAT HEUNG, YUEN LONG
SCALE 1:1 000 比例尺

米 20 0 20 40 米
METRES


規劃署
PLANNING
DEPARTMENT




參考編號
REFERENCE No.
A/YL-TYST/1299

圖 PLAN
A-1b

本摘要圖於2025年2月13日擬備，所根據的資料為測量圖編號 6-NW-19C 和 6-NW-24A
EXTRACT PLAN PREPARED ON 13.2.2025
BASED ON SURVEY SHEETS No.
6-NW-19C and 6-NW-24A

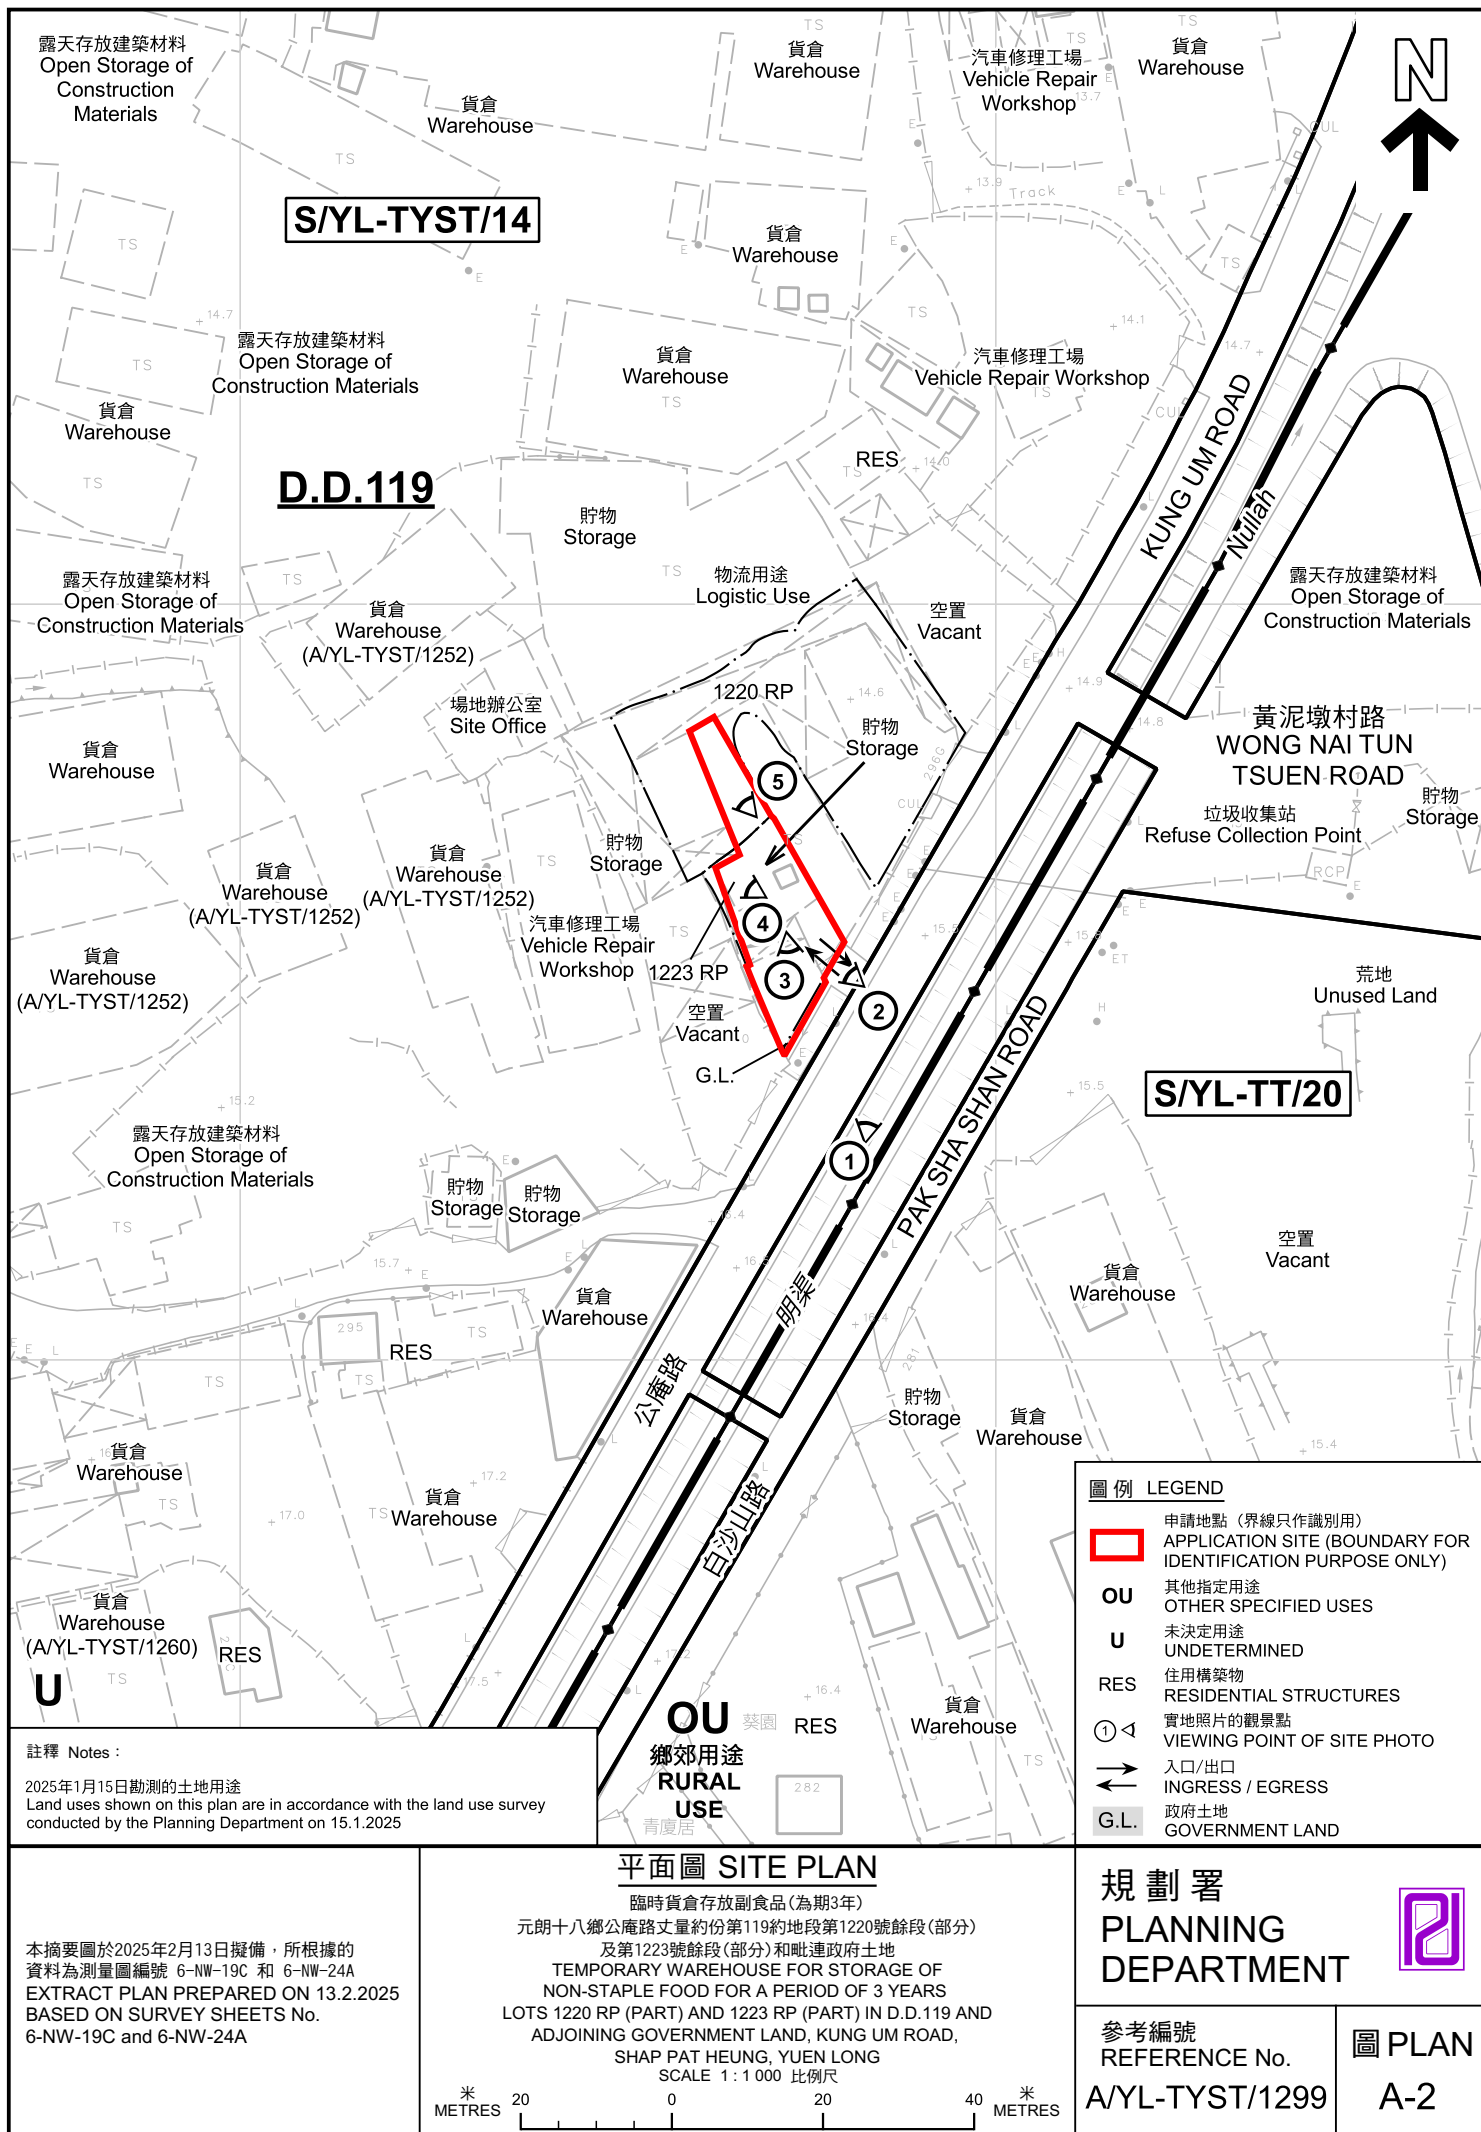

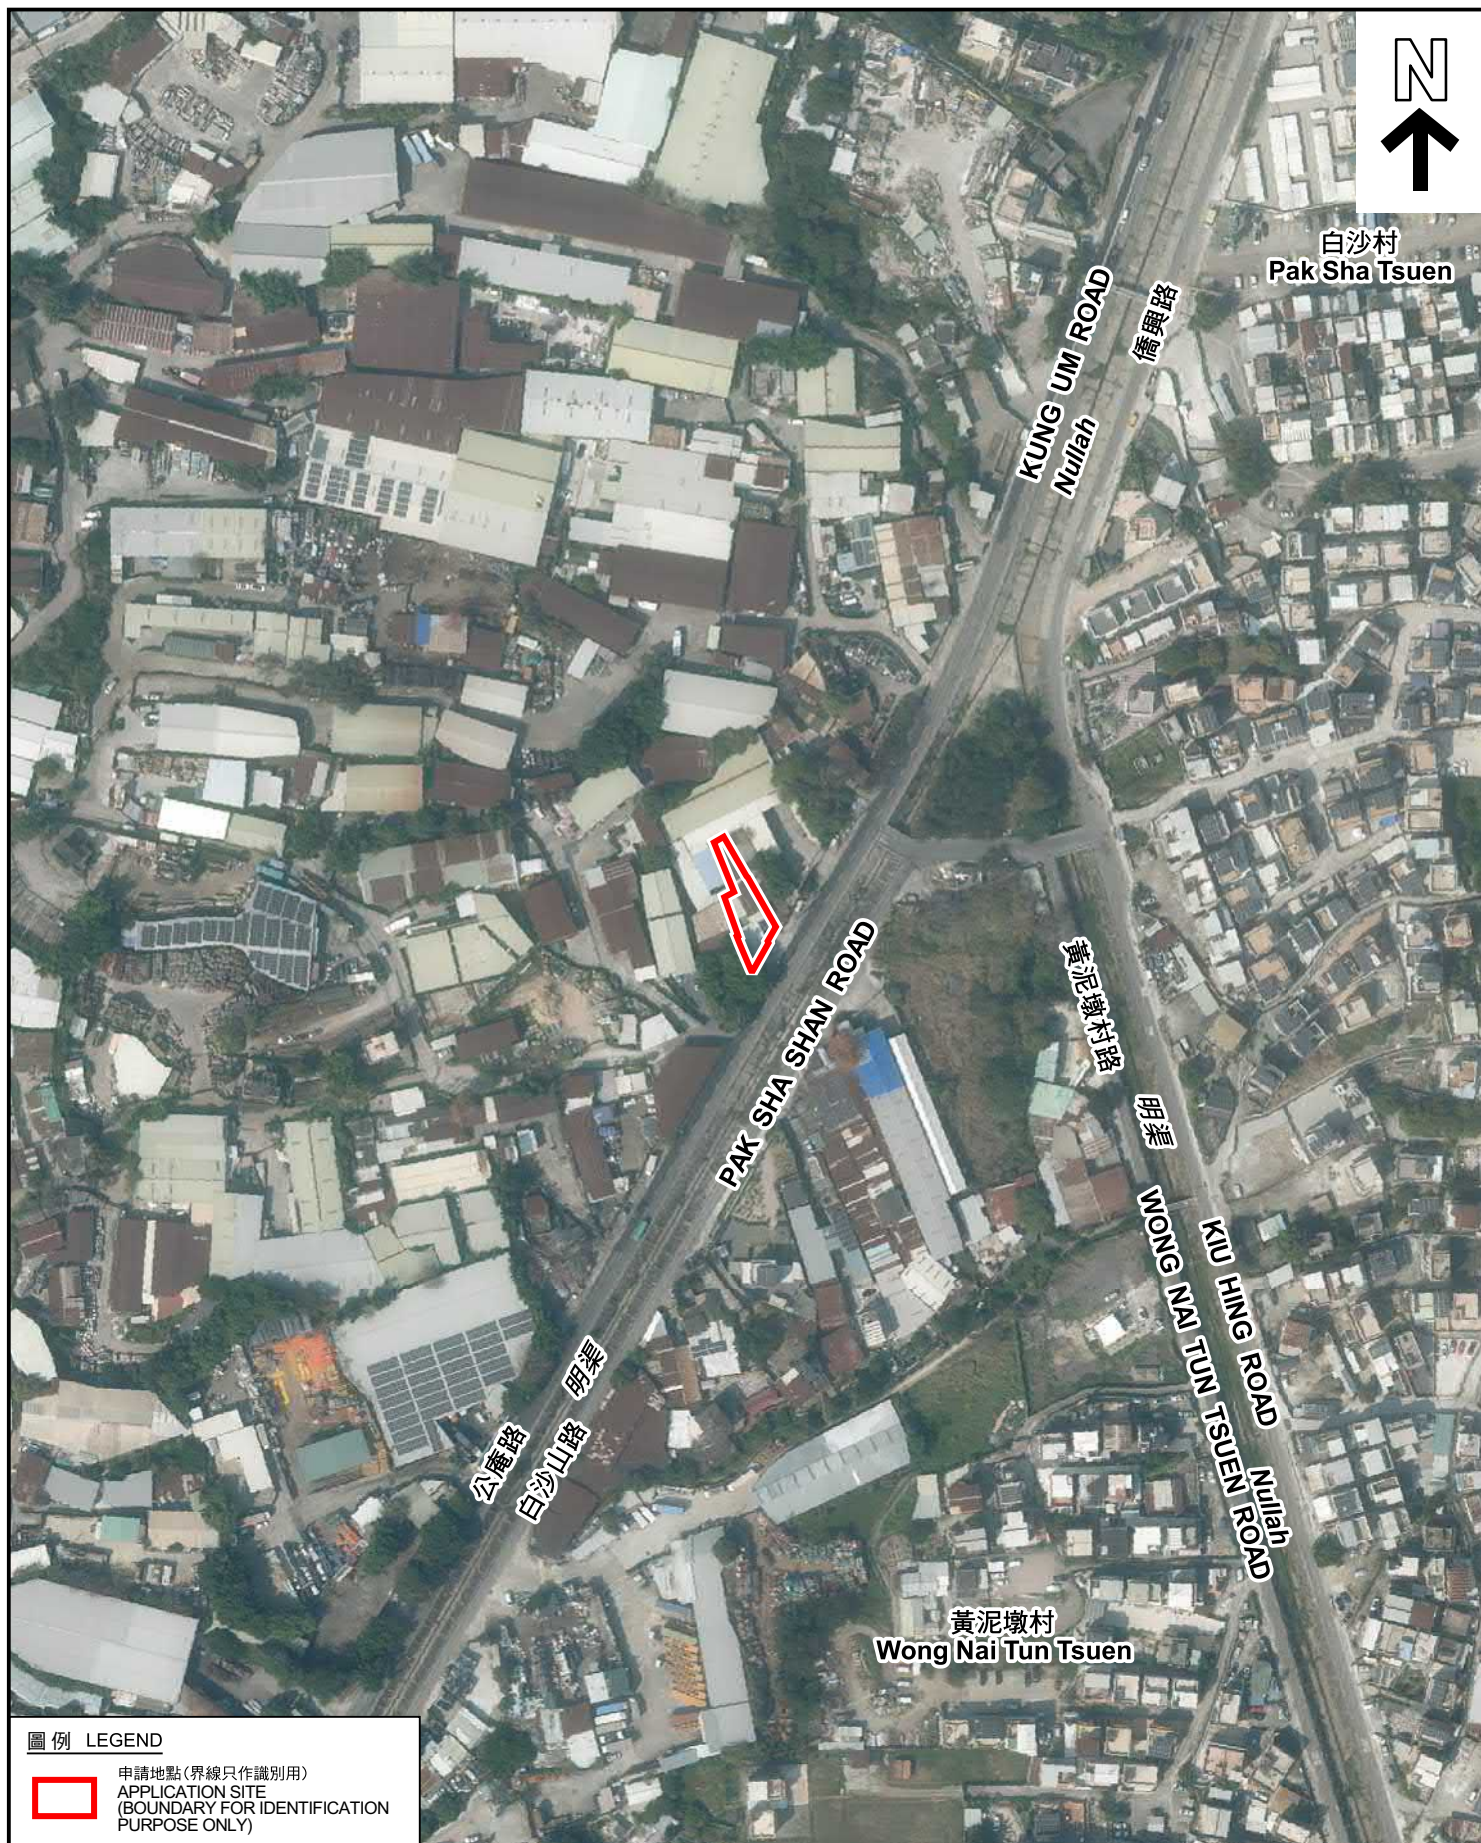

圖例 LEGEND

 申請地點(界線只作識別用)
APPLICATION SITE
(BOUNDARY FOR IDENTIFICATION
PURPOSE ONLY)

本摘要圖於2025年2月13日擬備，所根據的資料為地政總署於2023年2月27日拍得的航攝照片編號 E190743C
EXTRACT PLAN PREPARED ON 13.2.2025
BASED ON AERIAL PHOTO No.
E190743C TAKEN ON 27.2.2023 BY
LANDS DEPARTMENT

航攝照片 AERIAL PHOTO

臨時貨倉存放副食品(為期3年)
元朗十八鄉公庵路丈量約份第119約地段第1220號餘段(部分)
及第1223號餘段(部分)和毗連政府土地
TEMPORARY WAREHOUSE FOR STORAGE OF
NON-STAPLE FOOD FOR A PERIOD OF 3 YEARS
LOTS 1220 RP (PART) AND 1223 RP (PART) IN D.D.119 AND
ADJOINING GOVERNMENT LAND, KUNG UM ROAD,
SHAP PAT HEUNG, YUEN LONG

規劃署
PLANNING
DEPARTMENT



參考編號
REFERENCE No.
A/YL-TYST/1299

圖 PLAN
A-3



實地照片 SITE PHOTOS

臨時貨倉存放副食品(為期3年)
元朗十八鄉公庵路丈量約份第119約地段第1220號餘段(部分)
及第1223號餘段(部分)和毗連政府土地
TEMPORARY WAREHOUSE FOR STORAGE OF
NON-STAPLE FOOD FOR A PERIOD OF 3 YEARS
LOTS 1220 RP (PART) AND 1223 RP (PART) IN D.D.119 AND
ADJOINING GOVERNMENT LAND, KUNG UM ROAD,
SHAP PAT HEUNG, YUEN LONG

規劃署
PLANNING
DEPARTMENT



參考編號
REFERENCE No.
A/YL-TYST/1299

圖 PLAN
A-4a

本圖於2025年2月13日擬備，所根據的
資料為攝於2025年1月15日的實地照片
PLAN PREPARED ON 13.2.2025
BASED ON SITE PHOTOS
TAKEN ON 15.1.2025

3



申請地點
APPLICATION SITE

4



申請地點
APPLICATION SITE

5



申請地點
APPLICATION SITE

實地照片 SITE PHOTOS

臨時貨倉存放副食品(為期3年)
元朗十八鄉公庵路丈量約份第119約地段第1220號餘段(部分)
及第1223號餘段(部分)和毗連政府土地
TEMPORARY WAREHOUSE FOR STORAGE OF
NON-STAPLE FOOD FOR A PERIOD OF 3 YEARS
LOTS 1220 RP (PART) AND 1223 RP (PART) IN D.D.119 AND
ADJOINING GOVERNMENT LAND, KUNG UM ROAD,
SHAP PAT HEUNG, YUEN LONG

規劃署
PLANNING
DEPARTMENT



參考編號
REFERENCE No.
A/YL-TYST/1299

圖 PLAN
A-4b

本圖於2025年2月13日擬備，所根據的
資料為攝於2025年1月15日的實地照片
PLAN PREPARED ON 13.2.2025
BASED ON SITE PHOTOS
TAKEN ON 15.1.2025