


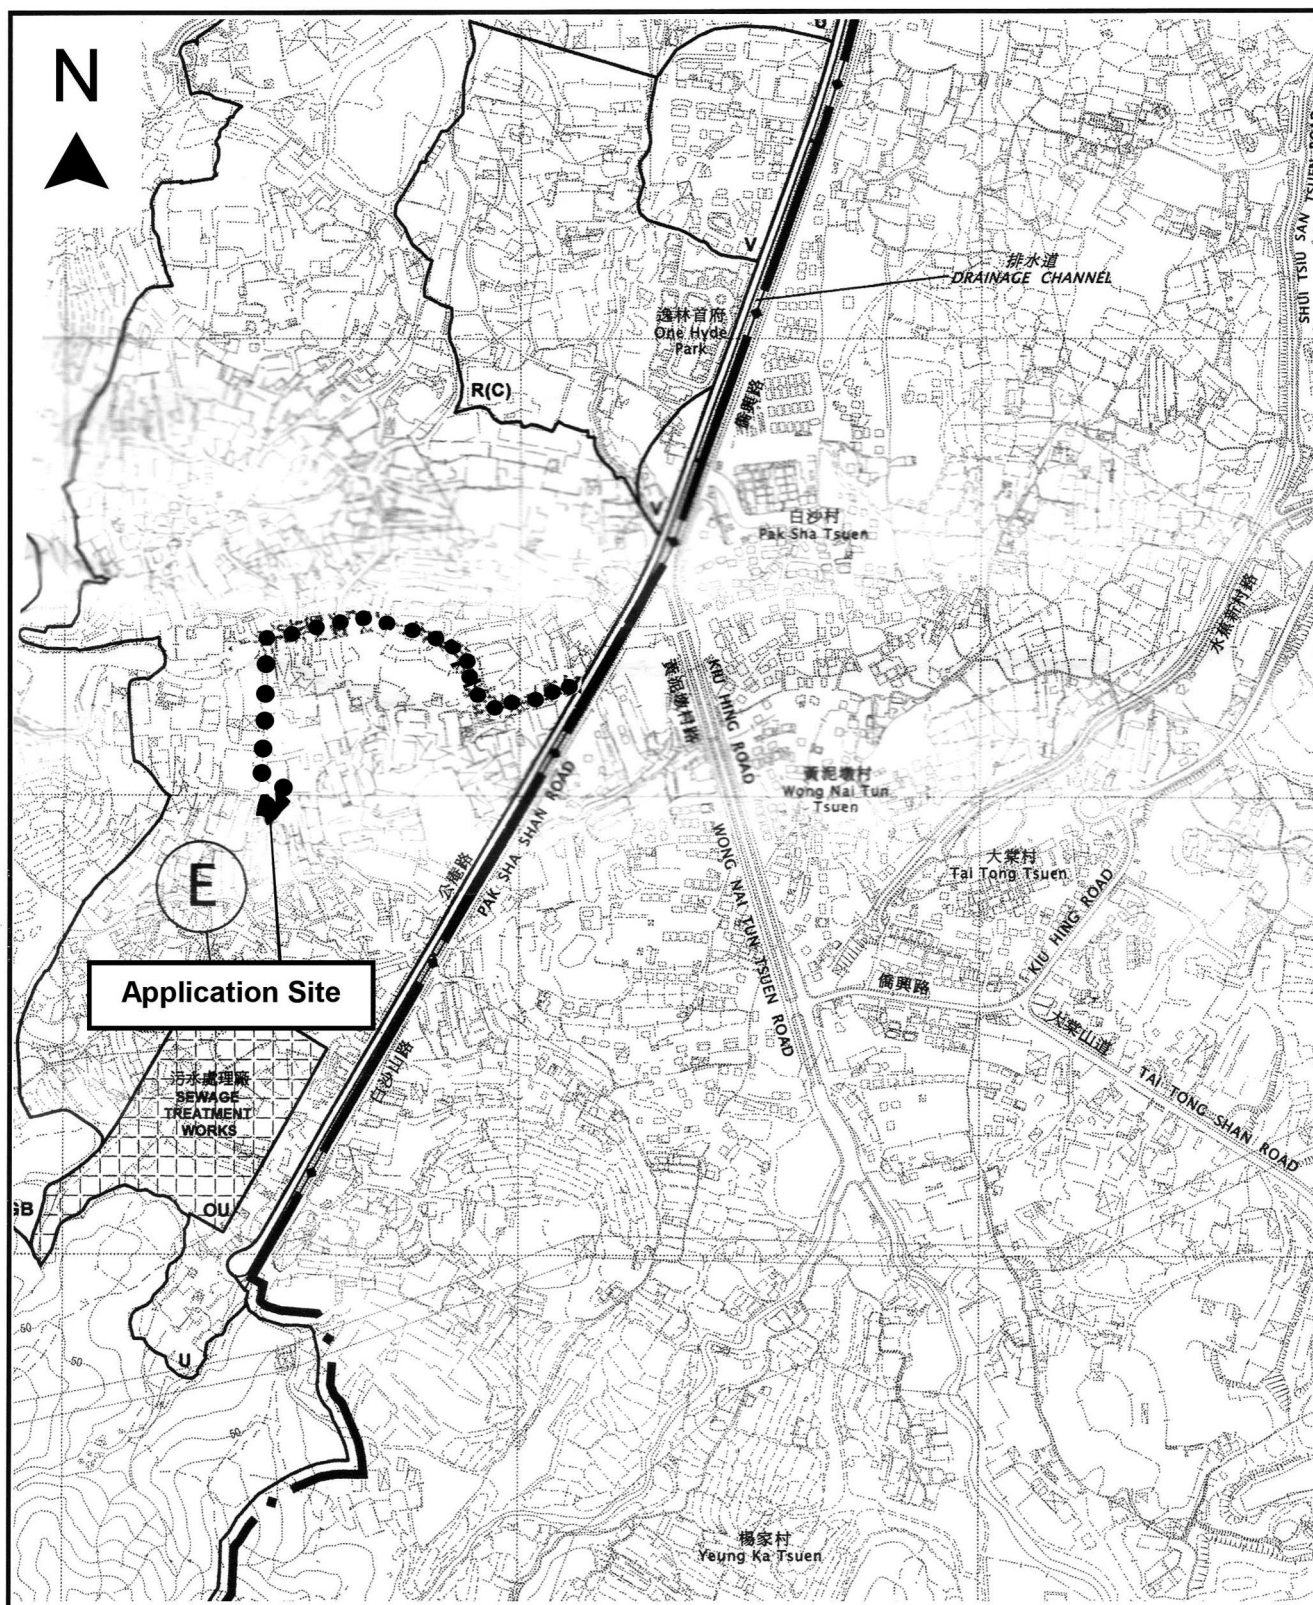


Project 項目名稱: Proposed Temporary Warehouse for Storage of Construction Materials for a Period of 3 Years at Lots 990 (Part), 991 (Part), 994 (Part), 1024 (Part), 1025 & 1026 (Part) in D.D. 119 & Adjoining Government Land, Pak Sha Tsuen, Yuen Long, N.T.	Drawing Title 圖目: Location Plan Drawing No. 圖號: Figure 2	Remarks 備註: ●●● Vehicular access leading from Kung Um Road to the application site Scale 比例: 1:7500
--	--	---

N



Structure 1

Warehouse for storage
Construction Materials
GFA: Not exceeding 470m²
Height: Not exceeding 7m
No. of storey: 1

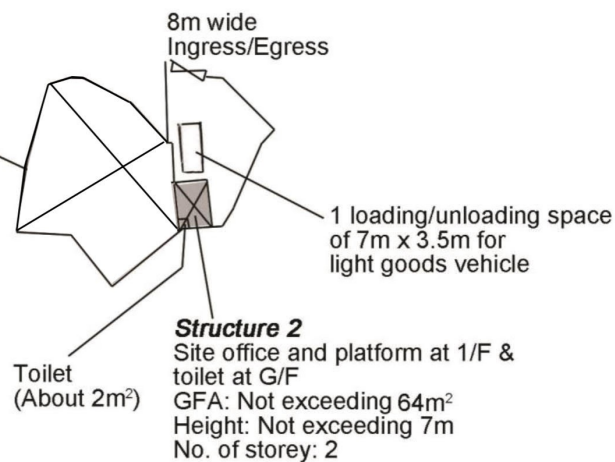

Project 項目名稱:

Proposed Temporary Warehouse for
Storage of Construction Materials for a
Period of 3 Years at Lots 990 (Part),
991 (Part), 994 (Part), 1024 (Part), 1025
& 1026 (Part) in D.D. 119 & Adjoining
Government Land, Pak Sha Tsuen,
Yuen Long, N.T.

Drawing Title 圖目:

Proposed Layout Plan

Drawing No. 圖號:

Figure 3


Remarks 備註:

 GFA at 1/F

Scale 比例:

~~1:1000~~



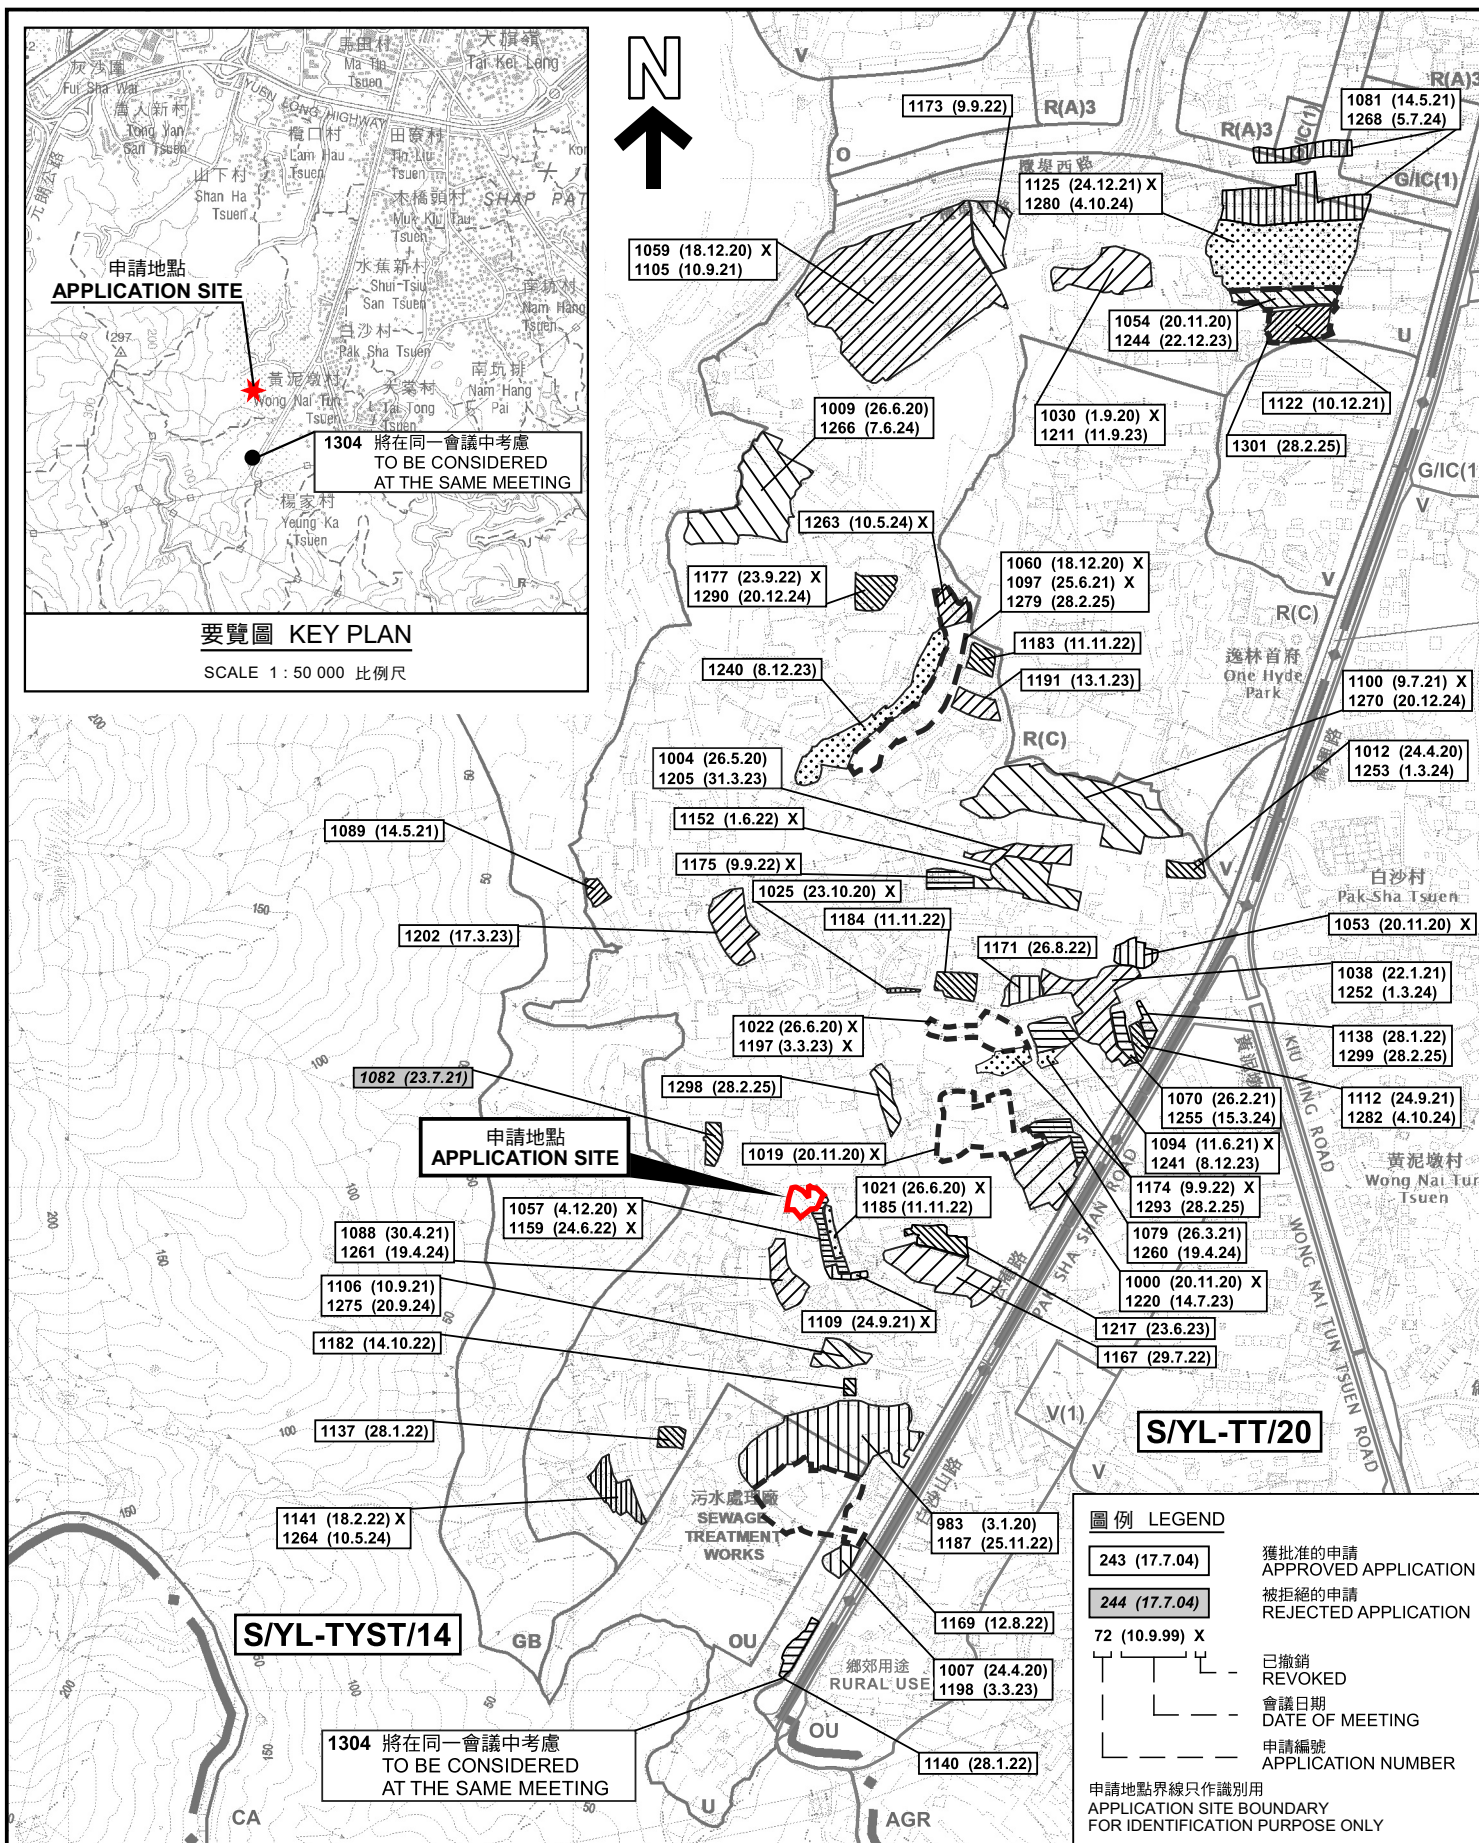

本摘要圖於2025年3月4日擬備，
所根據的資料為於2021年8月10日
核准的分區計劃大綱圖編號 S/YL-TYST/14
EXTRACT PLAN PREPARED ON 4.3.2025
BASED ON OUTLINE ZONING PLAN No.
S/YL-TYST/14 APPROVED ON 10.8.2021

位置圖及同類申請 LOCATION PLAN WITH SIMILAR APPLICATIONS

臨時貨倉存放建築材料(為期3年)
元朗白沙村丈量約地段第990號(部分)、第991號(部分)、
第994號(部分)、第1024號(部分)、第1025號及第1026號(部分)和毗連政府土地
TEMPORARY WAREHOUSE FOR STORAGE OF
CONSTRUCTION MATERIALS FOR A PERIOD OF 3 YEARS
LOTS 990 (PART), 991 (PART), 994 (PART), 1024 (PART), 1025 AND
1026 (PART) IN D.D. 119 AND ADJOINING GOVERNMENT LAND,
PAK SHA TSUEN, YUEN LONG


SCALE 1 : 7 500 比例尺

米 100 0 100 200 300 米
METRES

規劃署
PLANNING
DEPARTMENT

參考編號
REFERENCE No.
A/YL-TYST/1303

圖 PLAN
A-1a

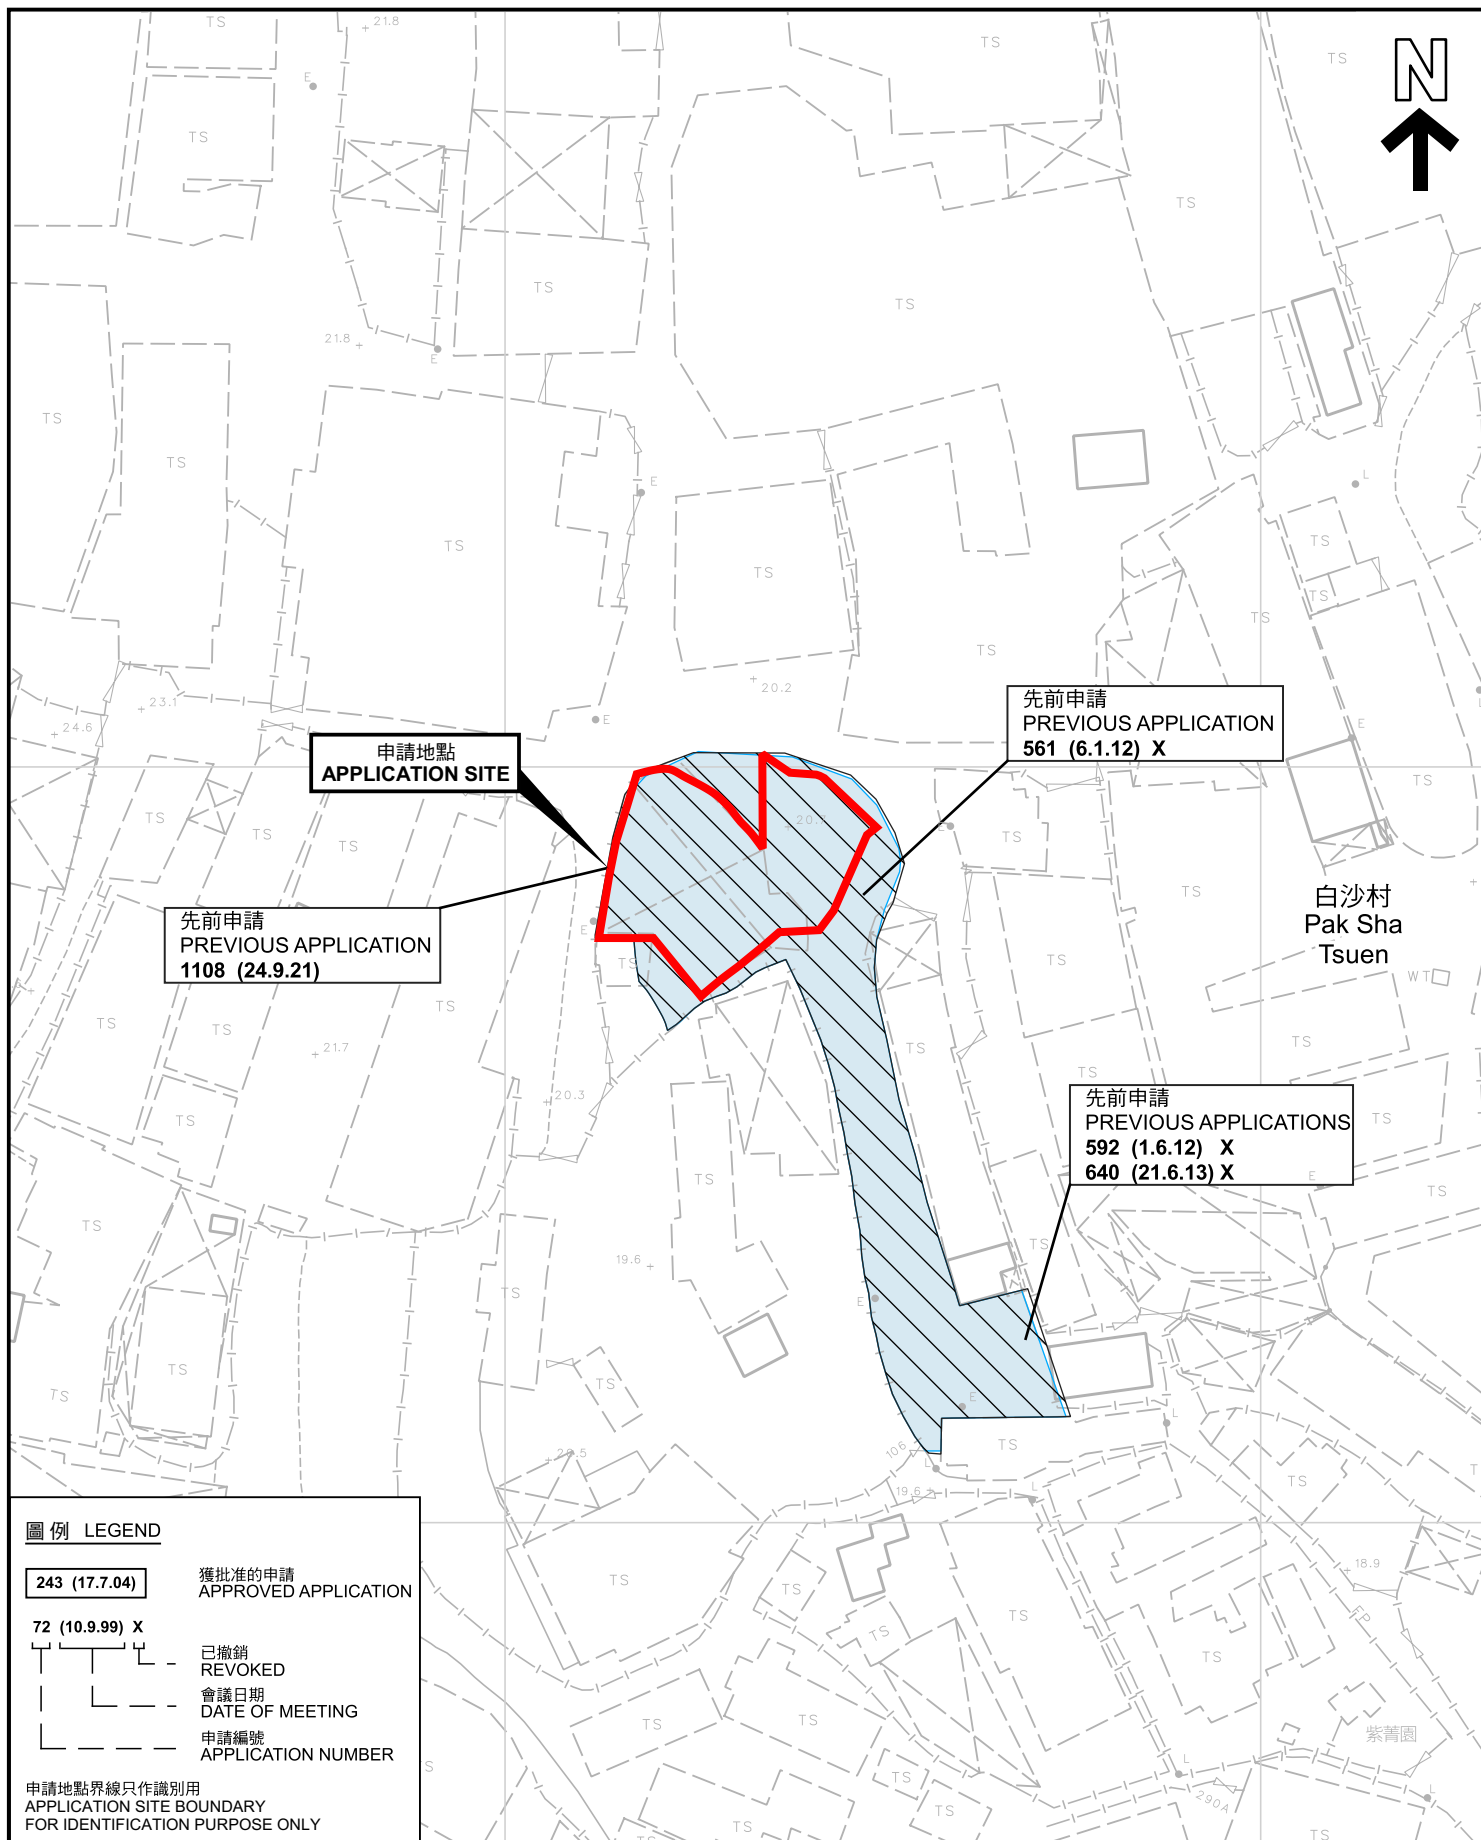

圖例 LEGEND

243 (17.7.04)

獲批准的申請
APPROVED APPLICATION

72 (10.9.99) X

已撤銷
REVOKED

會議日期
DATE OF MEETING

申請編號
APPLICATION NUMBER

申請地點界線只作識別用
APPLICATION SITE BOUNDARY
FOR IDENTIFICATION PURPOSE ONLY

先前申請圖 PREVIOUS APPLICATIONS PLAN

本摘要圖於2025年2月24日擬備，所根據的
資料為測量圖編號 6-NW-24A
EXTRACT PLAN PREPARED ON 24.2.2025
BASED ON SURVEY SHEET No.
6-NW-24A

臨時貨倉存放建築材料(為期3年)
元朗白沙村丈量約份第119約地段第990號(部分)、第991號(部分)、
第994號(部分)、第1024號(部分)、第1025號及第1026號(部分)和毗連政府土地
TEMPORARY WAREHOUSE FOR STORAGE OF
CONSTRUCTION MATERIALS FOR A PERIOD OF 3 YEARS
LOTS 990 (PART), 991 (PART), 994 (PART), 1024 (PART), 1025 AND
1026 (PART) IN D.D. 119 AND ADJOINING GOVERNMENT LAND,
PAK SHA TSUEN, YUEN LONG

SCALE 1:1 000 比例尺

米 20 0 20 40 米
METRES

規 劃 署
PLANNING
DEPARTMENT



參考編號
REFERENCE No.
A/YL-TYST/1303

圖 PLAN
A-1b



圖例 LEGEND



申請地點(界線只作識別用)
APPLICATION SITE
(BOUNDARY FOR IDENTIFICATION
PURPOSE ONLY)

本摘要圖於2025年2月20日擬備，所根據的資料為地政總署於2023年2月27日拍得的航攝照片編號 E190744C
EXTRACT PLAN PREPARED ON 20.2.2025
BASED ON AERIAL PHOTO No.
E190744C TAKEN ON 27.2.2023
BY LANDS DEPARTMENT

航攝照片 AERIAL PHOTO

臨時貨倉存放建築材料(為期3年)
元朗白沙村丈量約份第119約地段第990號(部分)、第991號(部分)、
第994號(部分)、第1024號(部分)、第1025號及第1026號(部分)和毗連政府土地
TEMPORARY WAREHOUSE FOR STORAGE OF
CONSTRUCTION MATERIALS FOR A PERIOD OF 3 YEARS
LOTS 990 (PART), 991 (PART), 994 (PART), 1024 (PART), 1025 AND
1026 (PART) IN D.D. 119 AND ADJOINING GOVERNMENT LAND,
PAK SHA TSUEN, YUEN LONG

規 劃 署
PLANNING
DEPARTMENT



參考編號
REFERENCE No.
AYL-TYST/1303

圖 PLAN
A-3

1



2



3



4



實地照片 SITE PHOTOS

臨時貨倉存放建築材料(為期3年)
元朗白沙村丈量約份第119約地段第990號(部分)、第991號(部分)、
第994號(部分)、第1024號(部分)、第1025號及第1026號(部分)和毗連政府土地
TEMPORARY WAREHOUSE FOR STORAGE OF
CONSTRUCTION MATERIALS FOR A PERIOD OF 3 YEARS
LOTS 990 (PART), 991 (PART), 994 (PART), 1024 (PART), 1025 AND
1026 (PART) IN D.D. 119 AND ADJOINING GOVERNMENT LAND,
PAK SHA TSUEN, YUEN LONG

規 劃 署
PLANNING
DEPARTMENT



參考編號
REFERENCE No.
AYL-TYST/1303

圖 PLAN
A-4

本圖於2025年2月24日擬備，所根據的
資料為攝於2025年2月7日的實地照片
PLAN PREPARED ON 24.2.2025
BASED ON SITE PHOTOS
TAKEN ON 7.2.2025