




要覽圖 KEY PLAN

SCALE 1 : 50 000 比例尺

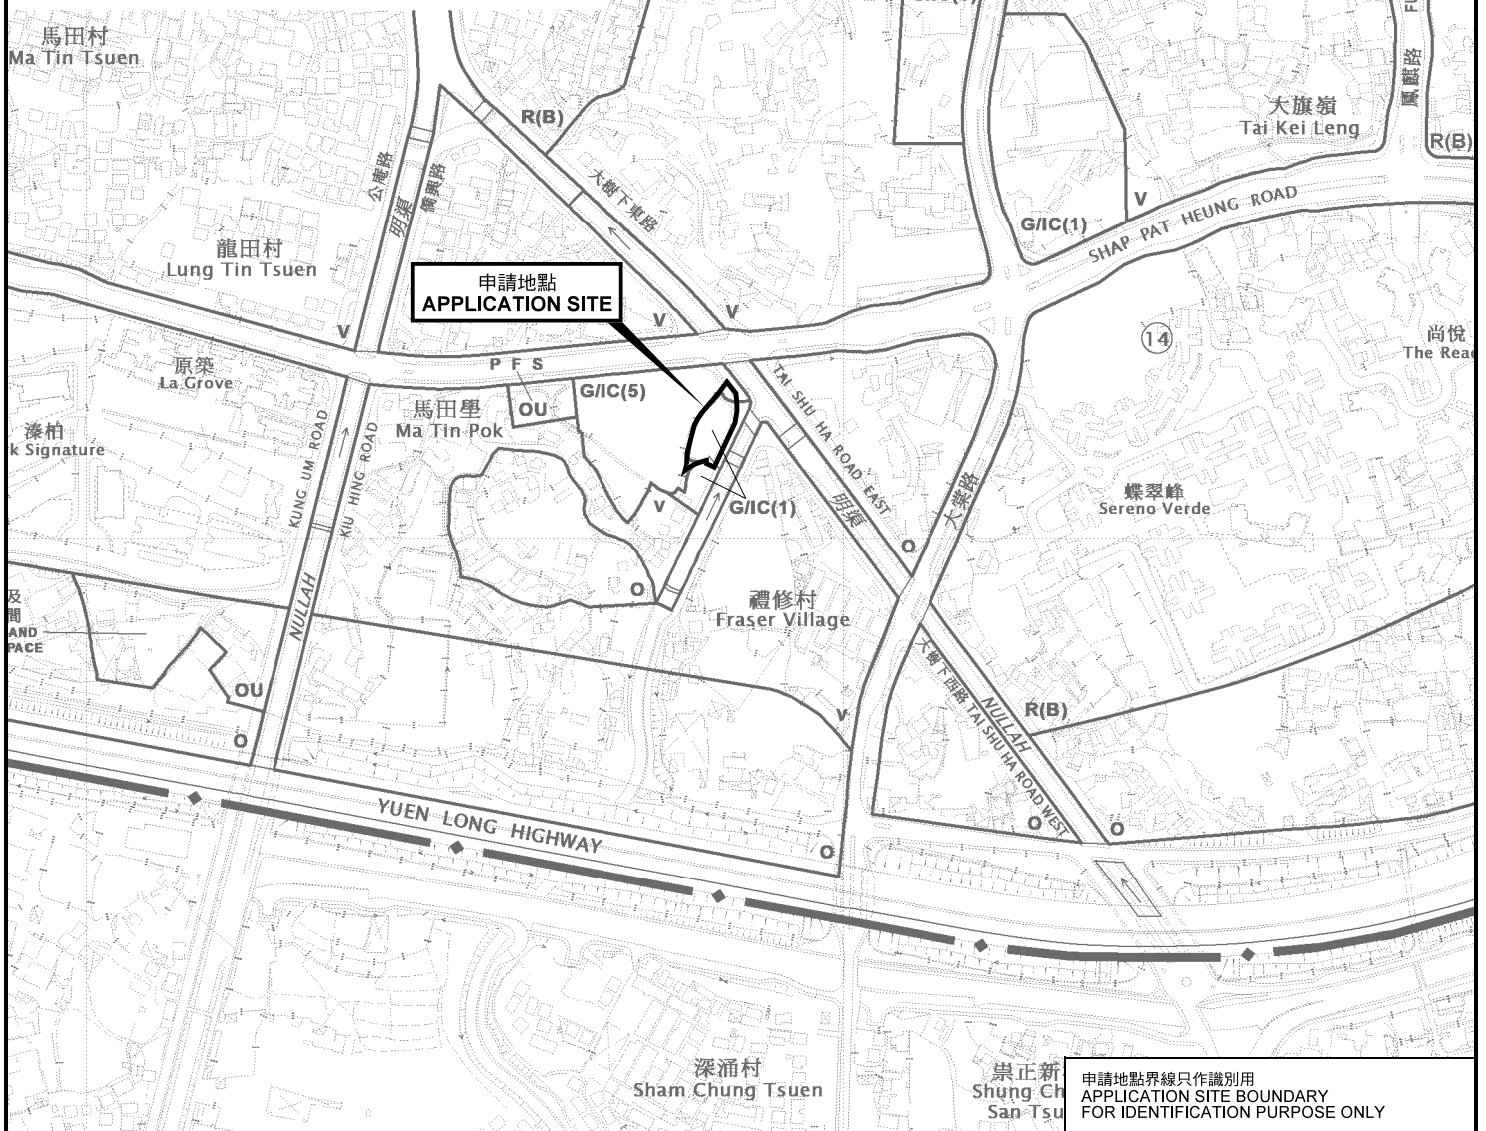

位置圖 LOCATION PLAN

擬議略為放寬建築物高度限制作准許的社會福利設施（安老院舍）
元朗馬田壘丈量約份第120約地段第1846號餘段和毗連政府土地
PROPOSED MINOR RELAXATION OF BUILDING HEIGHT
RESTRICTION FOR PERMITTED SOCIAL WELFARE FACILITY
(RESIDENTIAL CARE HOME FOR THE ELDERLY)
LOT 1846 RP IN D.D.120 AND ADJOINING
GOVERNMENT LAND, MA TIN POK, YUEN LONG

SCALE 1 : 5 000 比例尺

米 100 0 100 200 米
METRES

規劃署
PLANNING
DEPARTMENT



參考編號
REFERENCE No.
A/YL/276

圖 PLAN
A-1

本摘要圖於2021年7月14日擬備，
所根據的資料為於2021年1月29日
展示的分區計劃大綱圖編號 S/YL/24
EXTRACT PLAN PREPARED ON 14.7.2021
BASED ON OUTLINE ZONING PLAN No.
S/YL/24 EXHIBITED ON 29.1.2021

申請地點界線只作識別用
APPLICATION SITE BOUNDARY
FOR IDENTIFICATION PURPOSE ONLY