




要覽圖 KEY PLAN

SCALE 1 : 50 000 比例尺

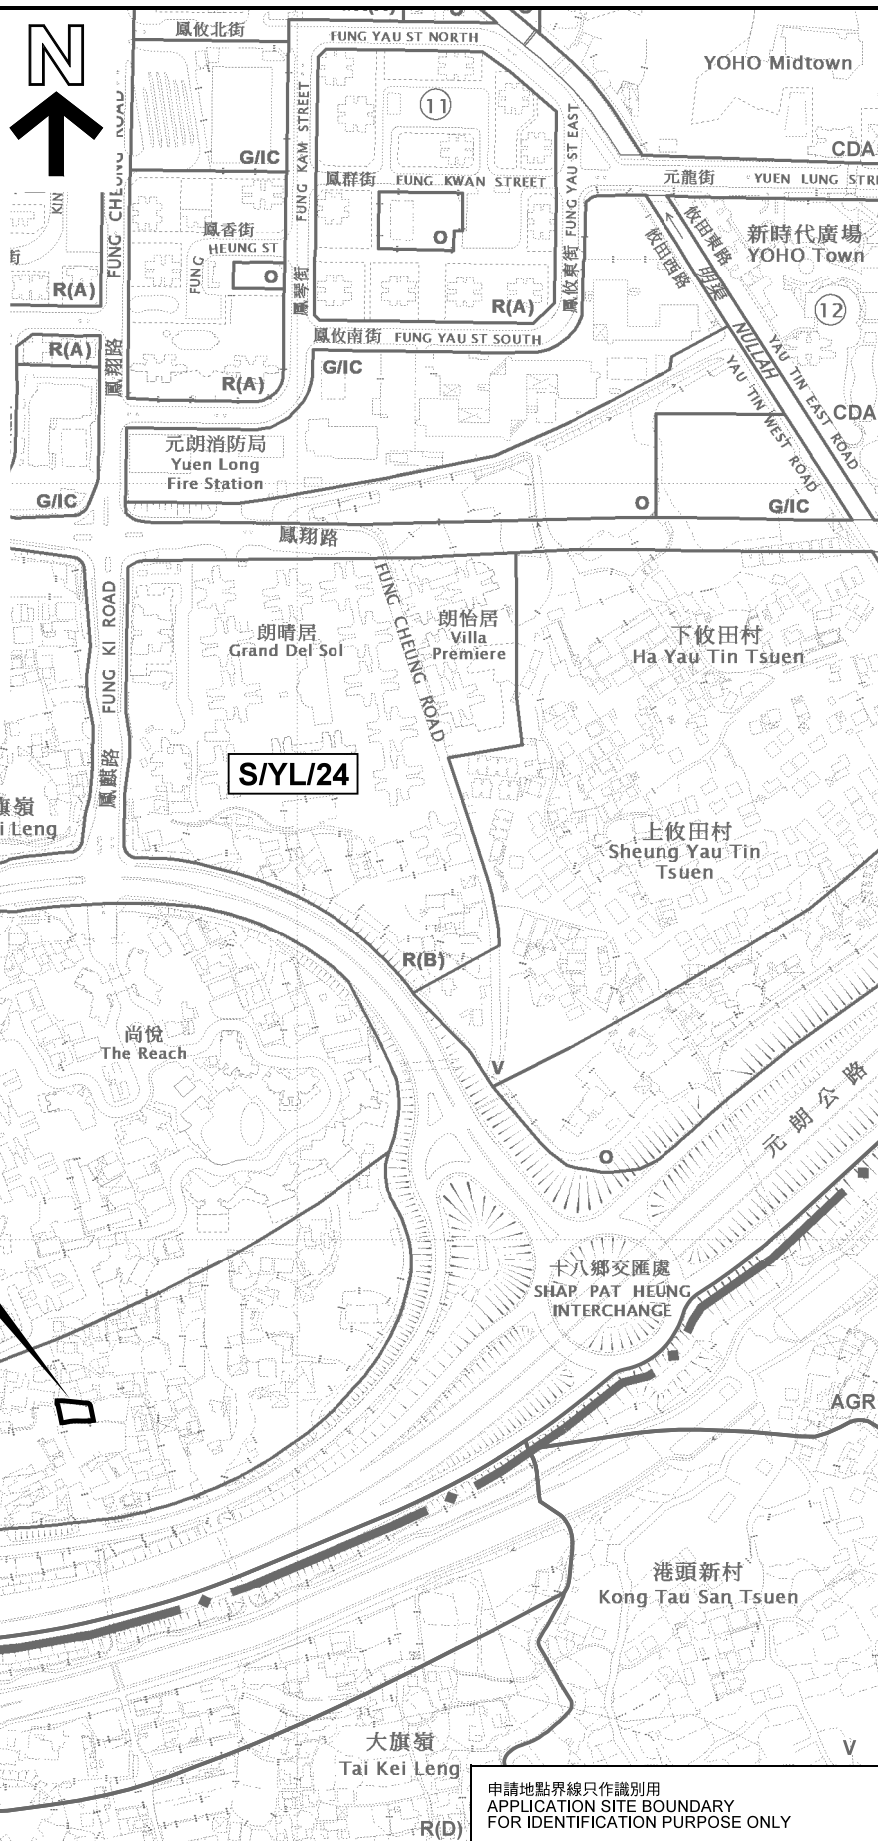

位置圖 LOCATION PLAN

本摘要圖於2021年8月4日擬備，  
所根據的資料為於2021年1月29日  
展示的分區計劃大綱圖編號 S/YL/24  
EXTRACT PLAN PREPARED ON 4.8.2021  
BASED ON OUTLINE ZONING PLAN No.  
S/YL/24 EXHIBITED ON 29.1.2021

擬議臨時商店及服務行業(農場產品及雜貨店連  
附屬辦公室及儲物室)的規劃許可續期(為期6年)  
元朗大旗嶺丈量約份第116約地段第4297號  
RENEWAL OF PLANNING APPROVAL FOR TEMPORARY SHOP AND  
SERVICES (FARM PRODUCT AND GROCERY SHOP WITH  
ANCILLARY OFFICE AND STOREROOM) FOR A PERIOD OF 6 YEARS  
LOT 4297 IN D.D.116, TAI KEI LENG, YUEN LONG

SCALE 1 : 5 000 比例尺  
米 100 0 100 200 米  
METRES

規劃署  
PLANNING  
DEPARTMENT



參考編號  
REFERENCE NO.  
A/YL/278

圖 PLAN  
A-1