


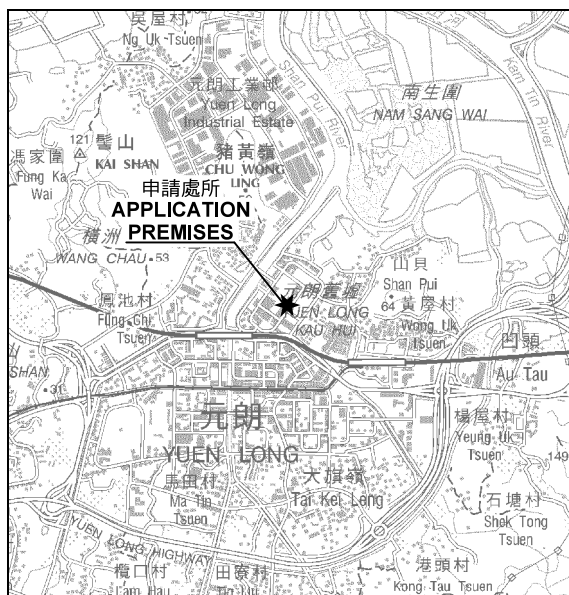

要覽圖 KEY PLAN

SCALE 1 : 50 000 比例尺



圖例 LEGEND

243 (17.7.04)	獲批准的申請 APPROVED APPLICATION
72 (10.9.99) X	已撤銷 REVOKED
---	會議日期 DATE OF MEETING
---	申請編號 APPLICATION NUMBER

申請處所界線只作識別用
APPLICATION PREMISES BOUNDARY
FOR IDENTIFICATION PURPOSE ONLY

位置圖 LOCATION PLAN

本摘要圖於2021年11月3日擬備，
所根據的資料為2021年1月29日
展示的分區計劃大綱圖編號 S/YL/24
EXTRACT PLAN PREPARED ON 3.11.2021
BASED ON OUTLINE ZONING PLAN No.
S/YL/24 EXHIBITED ON 29.1.2021

擬議商店及服務行業
元朗宏業東街18號宏業工貿中心地下L室（部分）
PROPOSED SHOP AND SERVICES
UNIT L (PORTION) ON G/F, WANG YIP CENTRE,
18 WANG YIP STREET EAST, YUEN LONG


SCALE 1 : 5 000 比例尺
米 100 0 100 200 米
METRES

規劃署
PLANNING
DEPARTMENT



參考編號
REFERENCE No.
A/YL/283

圖 PLAN
A-1

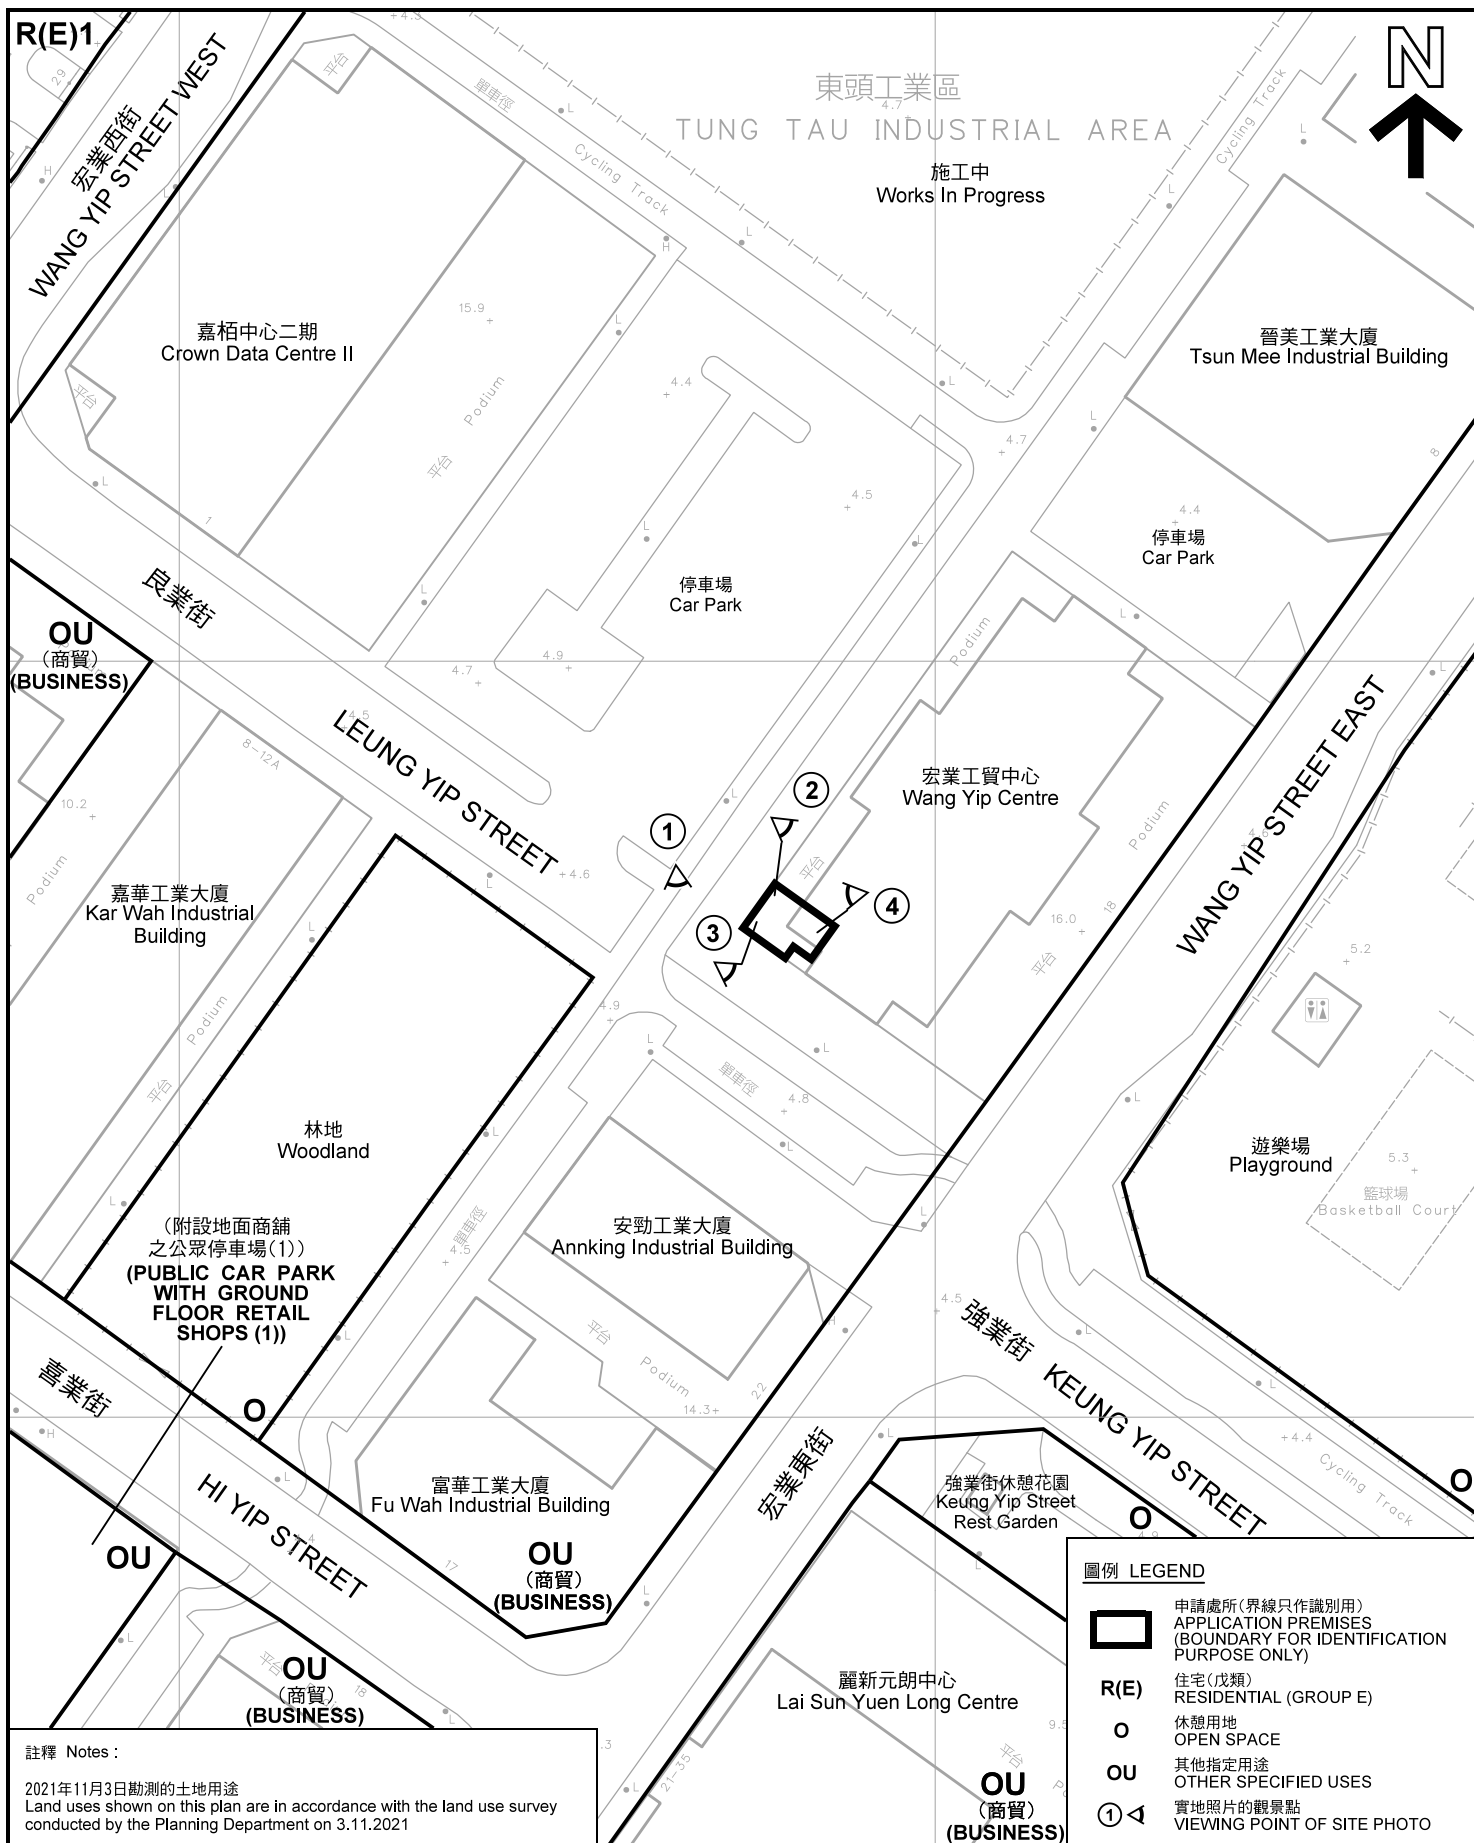

本摘要圖於2021年11月3日擬備，所根據的資料為測量圖編號 6-NW-10A 及 6-NW-9B EXTRACT PLAN PREPARED ON 3.11.2021 BASED ON SURVEY SHEETS No. 6-NW-10A & 6-NW-9B	平面圖 SITE PLAN 擬議商店及服務行業 元朗宏業東街18號宏業工貿中心地下L室(部分) PROPOSED SHOP AND SERVICES UNIT L (PORTION) ON G/F, WANG YIP CENTRE, 18 WANG YIP STREET EAST, YUEN LONG SCALE 1 : 1 000 比例尺 米 20 0 20 40 米 METRES	規劃署 PLANNING DEPARTMENT 參考編號 REFERENCE No. A/YL/283 圖 PLAN A-2
---	--	---



圖例 LEGEND



申請處所(界線只作識別用)
APPLICATION PREMISES
(BOUNDARY FOR IDENTIFICATION
PURPOSE ONLY)

本摘要圖於2021年11月3日擬備，所根據的資料為地政總署於2021年1月19日拍得的航攝照片編號 E131259C
EXTRACT PLAN PREPARED ON 3.11.2021
BASED ON AERIAL PHOTO No.
E131259C TAKEN ON 19.1.2021
BY LANDS DEPARTMENT

航攝照片 AERIAL PHOTO

擬議商店及服務行業
元朗宏業東街18號宏業工貿中心地下L室(部分)
PROPOSED SHOP AND SERVICES
UNIT L (PORTION) ON G/F, WANG YIP CENTRE,
18 WANG YIP STREET EAST, YUEN LONG

規劃署
PLANNING
DEPARTMENT



參考編號
REFERENCE No.
A/YL/283

圖 PLAN
A-3



申請處所界線只作識別用 APPLICATION PREMISES BOUNDARY FOR IDENTIFICATION PURPOSE ONLY

實地照片 SITE PHOTOS

擬議商店及服務行業
元朗宏業東街18號宏業工貿中心地下L室（部分）
PROPOSED SHOP AND SERVICES
UNIT L (PORTION) ON G/F, WANG YIP CENTRE,
18 WANG YIP STREET EAST, YUEN LONG

規劃署
PLANNING
DEPARTMENT



參考編號
REFERENCE No.
A/YL/283

圖 PLAN
A-4

本圖於2021年11月3日擬備，所根據的資料為攝於2021年11月3日的實地照片
PLAN PREPARED ON 3.11.2021
BASED ON SITE PHOTOS
TAKEN ON 3.11.2021