


繪圖 DRAWING
A-1

(摘錄自申請人於 4. 1. 2022 呈交的申請書)
(Extract from Applicant's Submission of 4.1.2022)

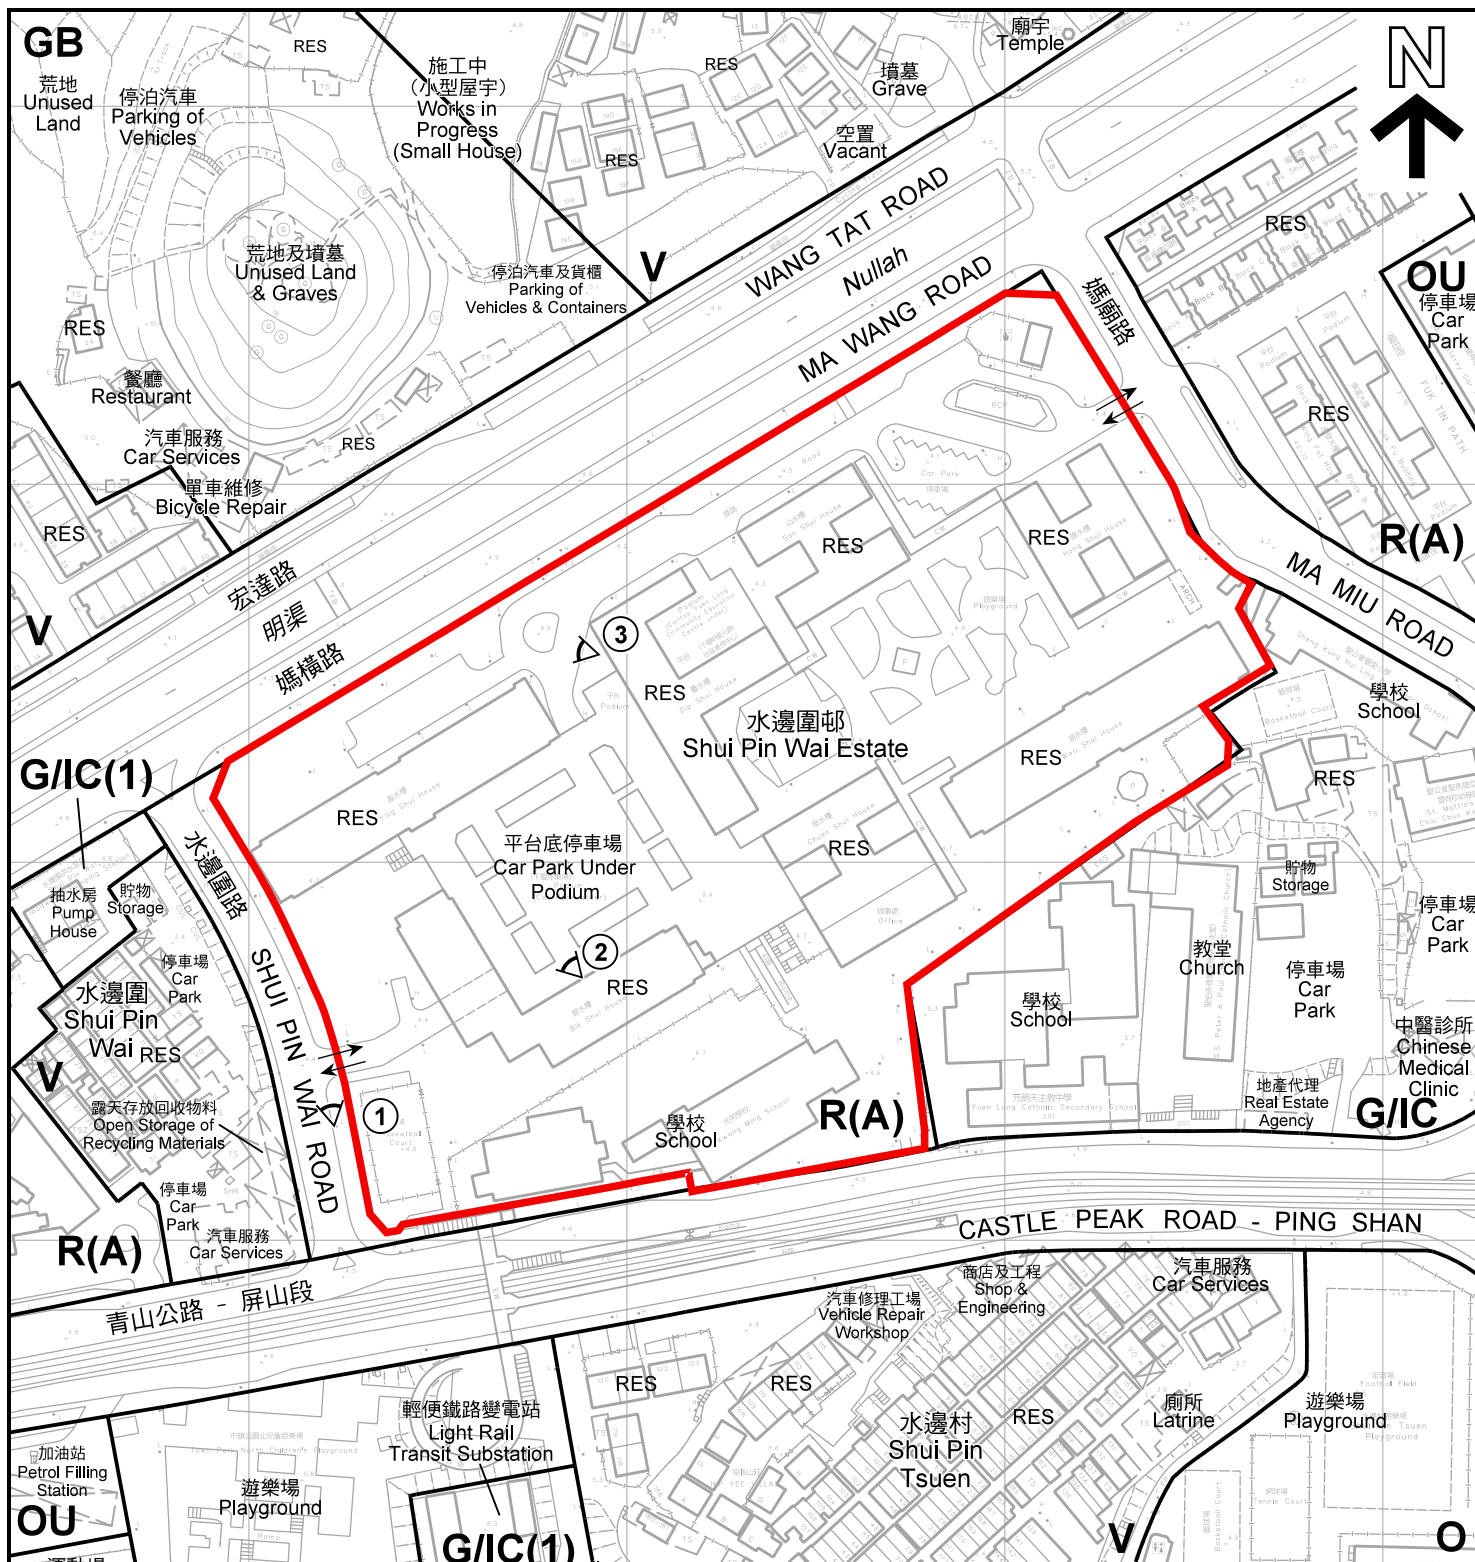

註釋 Notes:

2022年11月11日勘測的土地用途
Land uses shown on this plan are in accordance with the land use survey conducted by the Planning Department on 11.1.2022

圖例 LEGEND

- 申請地點(界線只作識別用)
APPLICATION SITE
(BOUNDARY FOR IDENTIFICATION
PURPOSE ONLY)
- R(A)** 住宅(甲類)
RESIDENTIAL (GROUP A)
- V** 鄉村式發展
VILLAGE TYPE DEVELOPMENT
- G/IC** 政府、機構或社區
GOVERNMENT, INSTITUTION OR
COMMUNITY

- O** 休憩用地
OPEN SPACE
- OU** 其他指定用途
OTHER SPECIFIED USES
- GB** 綠化地帶
GREEN BELT
- RES** 住用構築物
RESIDENTIAL STRUCTURES
- ①** 實地照片的觀景點
VIEWING POINT OF SITE PHOTO
- ↔** 入口/出口
INGRESS / EGRESS

平面圖 SITE PLAN

臨時公眾停車場(貨櫃車除外)
用途作出租剩餘月租停車位予非住戶(為期5年)
元朗水邊圍邨
TEMPORARY PUBLIC VEHICLE PARK
(EXCLUDING CONTAINER VEHICLE)
FOR LETTING OF SURPLUS MONTHLY PARKING SPACES
TO NON-RESIDENTS FOR A PERIOD OF 5 YEARS
SHUI PIN WAI ESTATE, YUEN LONG

SCALE 1 : 2 000 比例尺

米 40 0 40 80 米
METRES

規劃署
PLANNING
DEPARTMENT



參考編號
REFERENCE No.
A/YL/287

圖 PLAN
A-2

本摘要圖於2022年2月11日擬備，所根據的資料為測量圖編號 6-NW-9A、B、C 及 D
EXTRACT PLAN PREPARED ON 11.2.2022
BASED ON SURVEY SHEETS No.
6-NW-9A, B, C & D



圖例 LEGEND



申請地點 (界線只作識別用)
APPLICATION SITE
(BOUNDARY FOR IDENTIFICATION
PURPOSE ONLY)

本摘要圖於2022年2月11日擬備，所根據的資料為地政總署於2021年1月19日拍得的航攝照片編號 E131254C
EXTRACT PLAN PREPARED ON 11.2.2022
BASED ON AERIAL PHOTO No.
E131254C TAKEN ON 19.1.2021
BY LANDS DEPARTMENT

航攝照片 AERIAL PHOTO

臨時公眾停車場 (貨櫃車除外)
用途作出租剩餘月租停車位予非住戶 (為期5年)
元朗水邊圍邨
TEMPORARY PUBLIC VEHICLE PARK
(EXCLUDING CONTAINER VEHICLE)
FOR LETTING OF SURPLUS MONTHLY PARKING SPACES
TO NON-RESIDENTS FOR A PERIOD OF 5 YEARS
SHUI PIN WAI ESTATE, YUEN LONG

規劃署
PLANNING
DEPARTMENT



參考編號
REFERENCE No.
A/YL/287

圖 PLAN
A-3

申請地點
APPLICATION SITE



本圖於2022年2月11日擬備，所根據的資料為攝於2022年1月11日的實地照片
PLAN PREPARED ON 11.2.2022
BASED ON SITE PHOTOS
TAKEN ON 11.1.2022

實地照片 SITE PHOTOS

臨時公眾停車場(貨櫃車除外)
用途作出租剩餘月租停車位予非住戶(為期5年)
元朗水邊圍邨
TEMPORARY PUBLIC VEHICLE PARK
(EXCLUDING CONTAINER VEHICLE)
FOR LETTING OF SURPLUS MONTHLY PARKING SPACES
TO NON-RESIDENTS FOR A PERIOD OF 5 YEARS
SHUI PIN WAI ESTATE, YUEN LONG

規劃署
PLANNING
DEPARTMENT



參考編號
REFERENCE No.
A/YL/287

圖 PLAN
A-4