




要覽圖 KEY PLAN

SCALE 1 : 50 000 比例尺

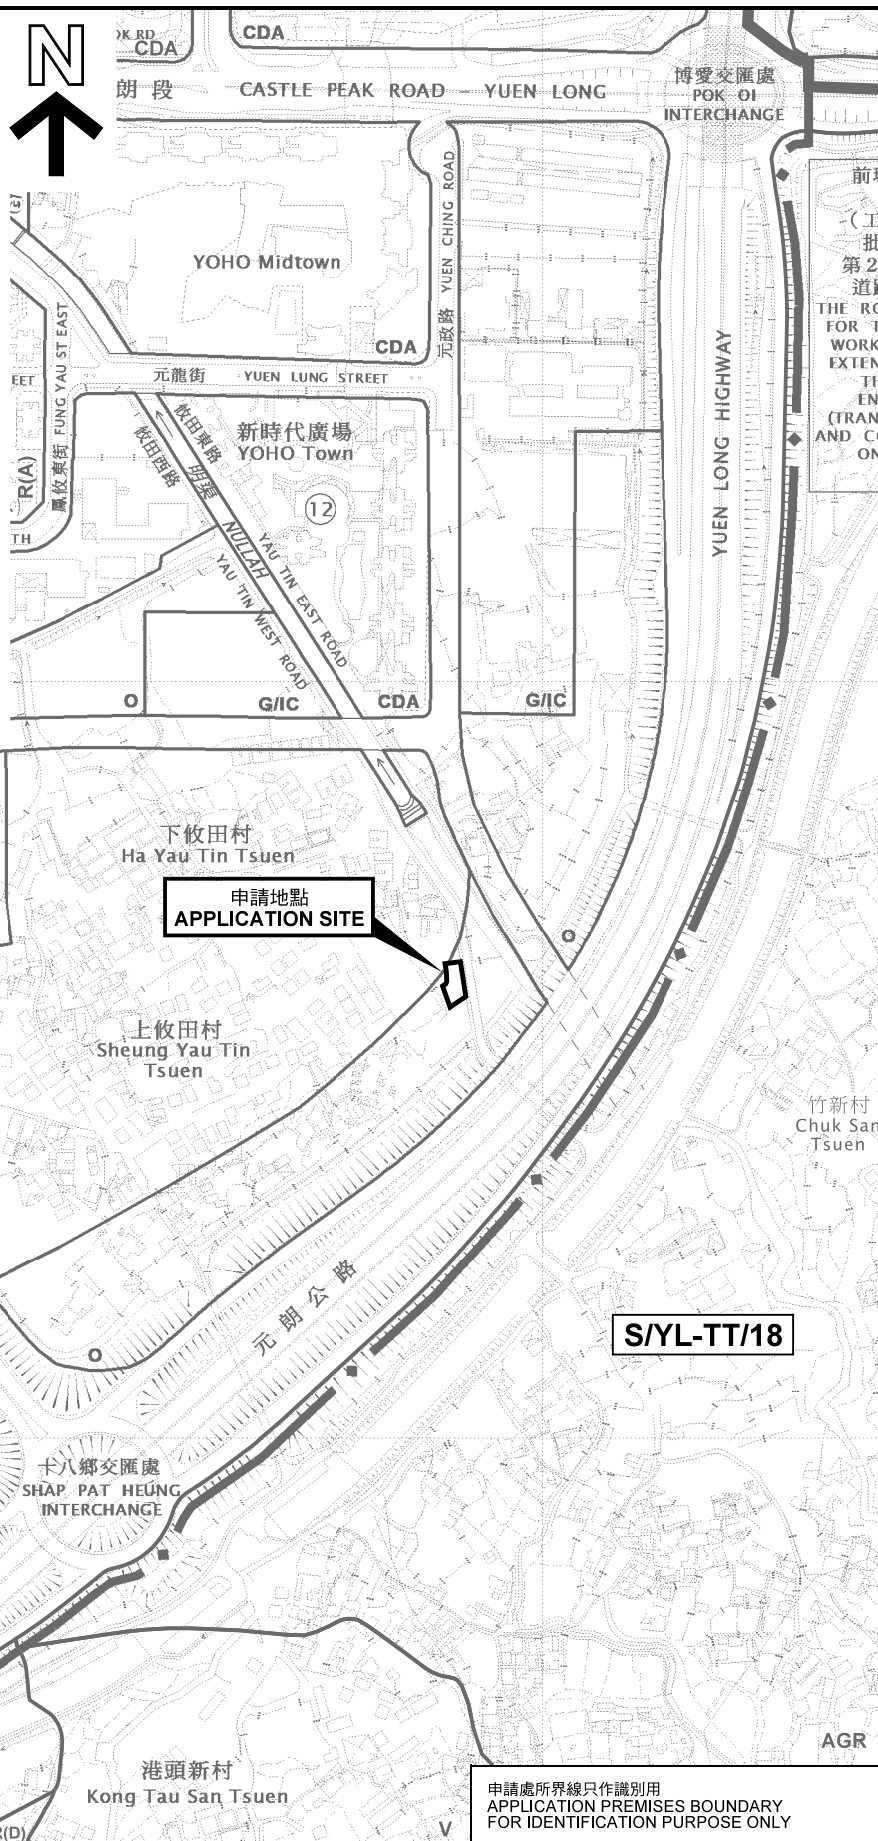

位置圖 LOCATION PLAN

擬議臨時商店及服務行業(為期6年)
元朗丈量約份第116約地段第2086號餘段(部分)和毗連政府土地
PROPOSED TEMPORARY SHOP AND SERVICES
FOR A PERIOD OF 6 YEARS
LOT 2086 RP (PART) IN D.D.116 AND
ADJOINING GOVERNMENT LAND, YUEN LONG

SCALE 1 : 5 000 比例尺

米 100 0 100 200 米
METRES

規劃署
PLANNING
DEPARTMENT



參考編號
REFERENCE No.
A/YL/293

圖 PLAN
A-1

本摘要圖於2022年6月16日擬備，
所根據的資料為於2021年12月7日
核准的分區計劃大綱圖編號 S/YL/25
EXTRACT PLAN PREPARED ON 16.6.2022
BASED ON OUTLINE ZONING PLAN No.
S/YL/25 APPROVED ON 7.12.2021

申請處所界線只作識別用
APPLICATION PREMISES BOUNDARY
FOR IDENTIFICATION PURPOSE ONLY