

地段索引圖 LOT INDEX PLAN



地政總署測繪處

Survey and Mapping Office, Lands Department

比例尺 SCALE ~~1:1 000~~



Locality :

Lot Index Plan No. : ags S00000088570 0001

District Survey Office : Lands Information Center

Date : 24-Jan-2022

Reference No. : 6-NW-15C

香港特別行政區政府 — 版權所有
© Copyright reserved - Hong Kong SAR Government
SMO-P01 20220124174009 10

摘要說明：本地段索引圖在其背景的地形圖上標示了各種永久和短期持有的土地的圖像界線。這些土地包括私人地、政府撥地、短期租約地，以及其他待核准用途的土地。請注意：(1)本索引圖上的資料會被不時更新而不作事先通知；(2)索引圖的更新或會延後於有關資料的實際變更；以及(3)本索引圖中顯示的界線僅供識別之用，資料是否準確可靠，應諮詢專業土地測量師的意見。

免責說明：如因使用本地段索引圖，或因所依據的本索引圖資料出錯、遺漏、過時或有誤差而導致任何損失或損害，政府概不承擔任何法律責任。

Explanatory notes : This plan shows the graphical boundaries of different kinds of permanent and temporary land holdings with the topographic map in the backdrop. The land holdings as shown may include private lots, government land allocations, short term tenancies and other permitted uses of land. It must be noted that: (1) the information shown on this plan is subject to update without prior notification; (2) there may be time lag between an update and the related changes taking place; and (3) the graphical boundaries as shown are for identification purpose only and interpretation of their accuracy and reliability requires the advice from professional land surveyor.


Disclaimer : The Government shall not be responsible for any loss or damage howsoever arising from the use of this plan or in reliance upon its correctness, completeness, timeliness or accuracy.

(Extract from Applicant's Submission of 24.11.2022)

參考編號
REFERENCE No.
A/YL/299

繪圖 DRAWING
A-1

LOT 4581 RP(Part) IN D.D. 116, TAI KEI LENG, YUEN LONG, N.T..

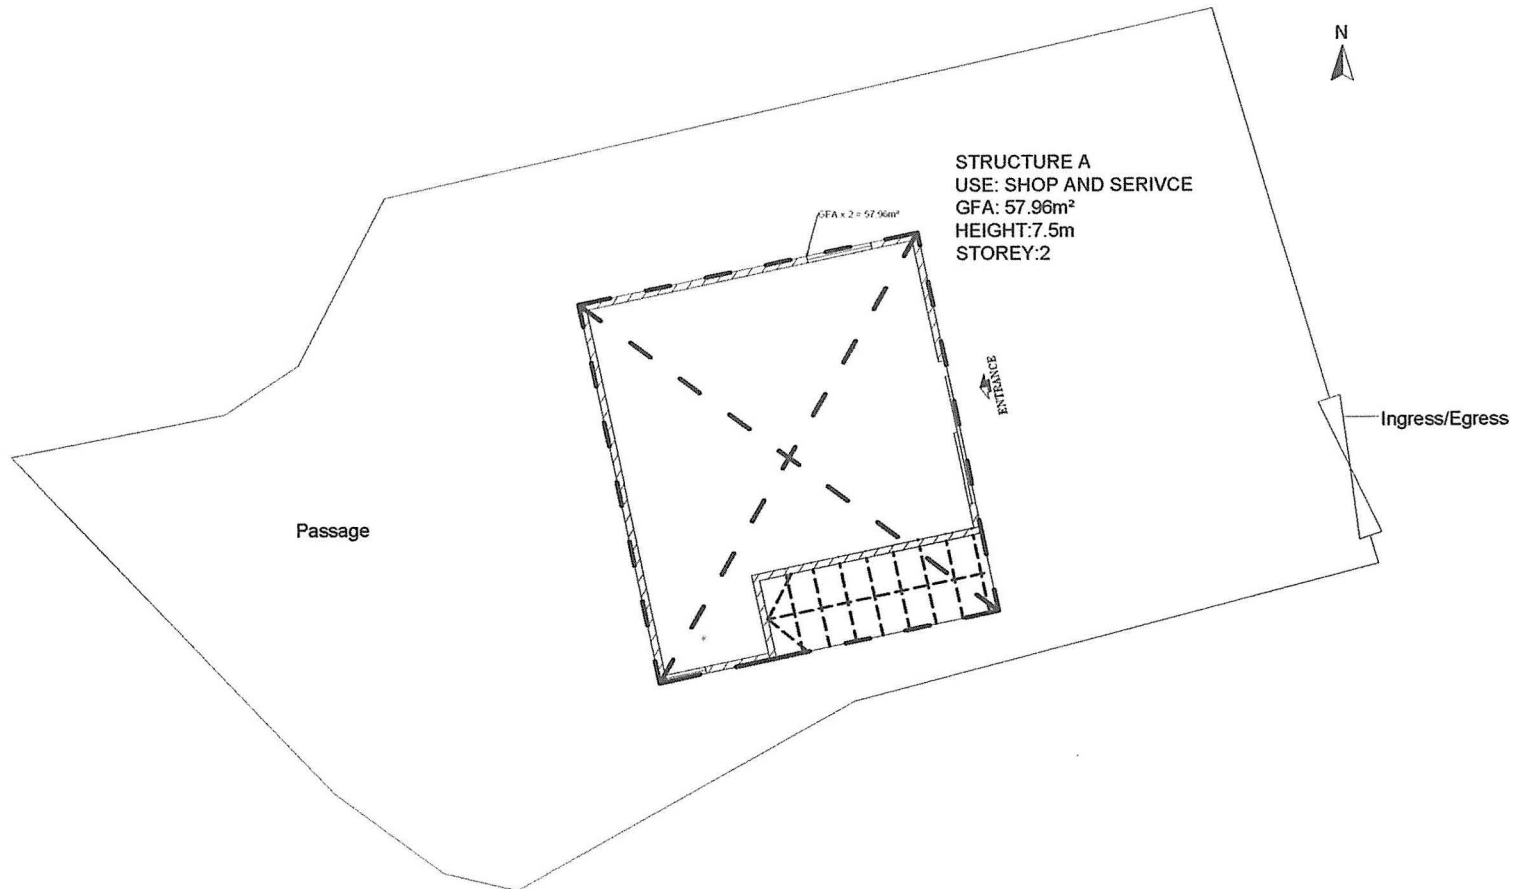


PROSPER CONSULTANT ENGINEERING COMPANY LIMITED
萬昌顧問工程有限公司
SHOP 22A, 1/F, WUN FAT BUILDING, 8 WANG FAT PATH, YUEN LONG, N.T.
新界元朗宏發徑8號宏發大廈1樓22A舖
Tele : 93399000
E-mail: paulwong2007@gmail.com

TYPE OF LICENCE:	TITLE: LAYOUT PLAN	FEHD REF.:
SCALE: 1:100 (A4)	FUEL USED: ELECTRICITY ONLY	BD REF.:
DATE: 10.11.2022	DWG NO.:	FSD REF.:
	DRAWN BY: IVY LAU	

(摘錄自申請人於 24. 11. 2022 呈交的申請書)
(Extract from Applicant's
Submission of 24.11.2022)

參考編號 REFERENCE No. A/YL/299	繪圖 DRAWING A-2
--	--------------------------

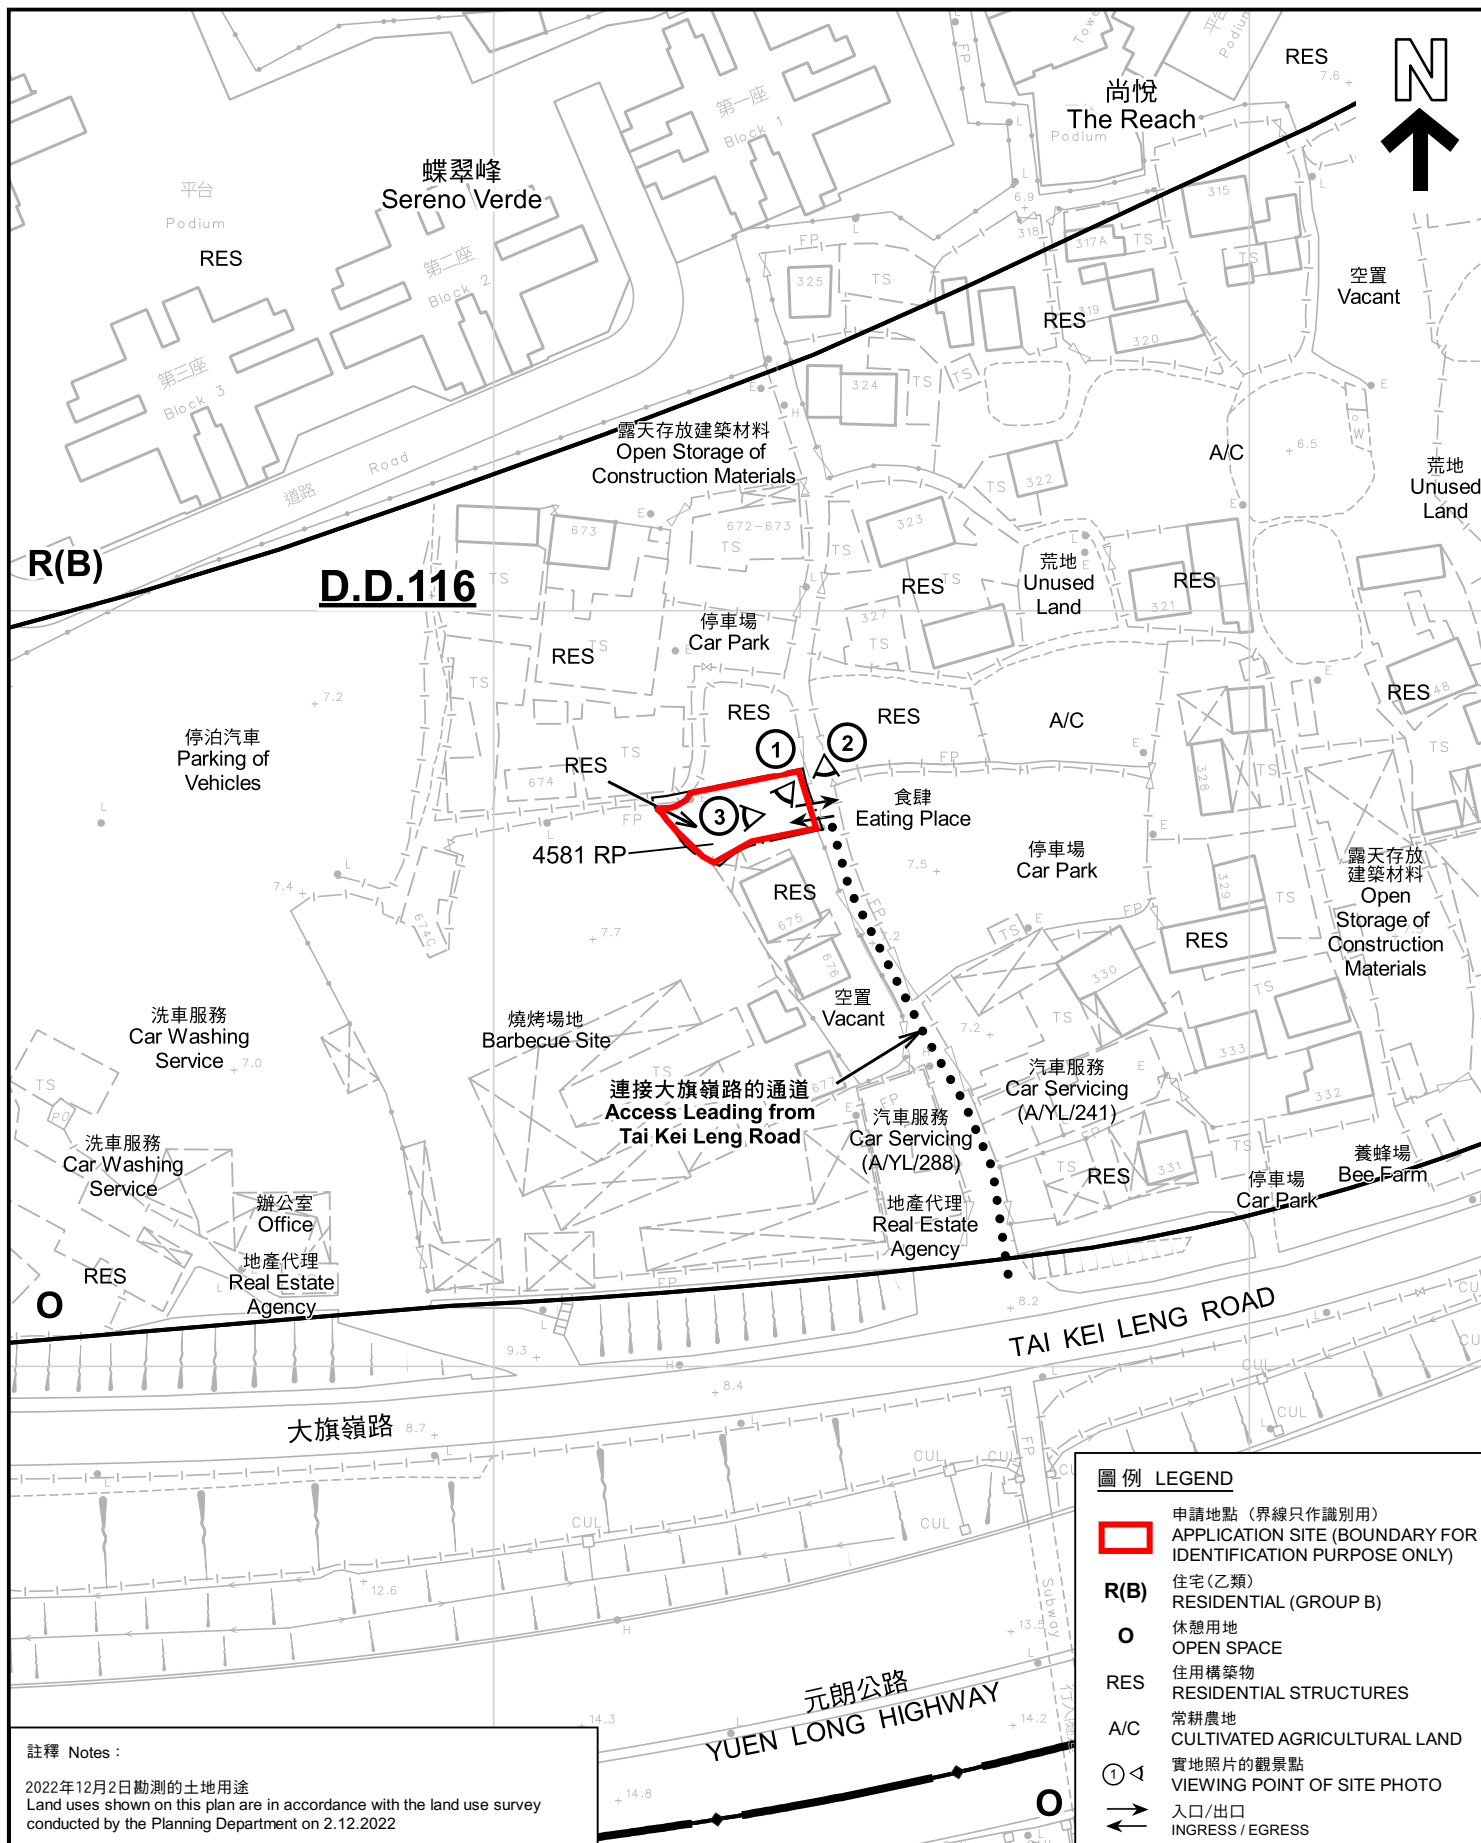

平面圖 SITE PLAN

擬議臨時商店及服務行業 (為期6年)
元朗大旗嶺丈量約份第116約地段第4581號餘段 (部分)
PROPOSED TEMPORARY SHOP AND SERVICES
FOR A PERIOD OF 6 YEARS
LOT 4581 RP (PART) IN D.D.116, TAI KEI LENG, YUEN LONG

SCALE 1:1 000 比例尺

米 20 0 20 40 米
METRES

規 劃 署
PLANNING
DEPARTMENT



參考編號
REFERENCE No.
A/YL/299

圖 PLAN
A-2

本摘要圖於2023年1月9日擬備，所根據的資料為測量圖編號 6-NW-15C
EXTRACT PLAN PREPARED ON 9.1.2023
BASED ON SURVEY SHEET No. 6-NW-15C



圖例 LEGEND



申請地點 (界線只作識別用)
APPLICATION SITE
(BOUNDARY FOR IDENTIFICATION
PURPOSE ONLY)

本摘要圖於2023年1月3日擬備，所根據的資料為地政總署於2022年2月14日拍得的航攝照片編號 E147572C
EXTRACT PLAN PREPARED ON 3.1.2023
BASED ON AERIAL PHOTO No.
E147572C TAKEN ON 14.2.2022 BY
LANDS DEPARTMENT

航攝照片 AERIAL PHOTO

擬議臨時商店及服務行業 (為期6年)
元朗大旗嶺丈量約份第116約地段第4581號餘段 (部分)
PROPOSED TEMPORARY SHOP AND SERVICES
FOR A PERIOD OF 6 YEARS
LOT 4581 RP (PART) IN D.D.116, TAI KEI LENG, YUEN LONG

規 劃 署
PLANNING
DEPARTMENT



參考編號
REFERENCE No.
A/YL/299

圖 PLAN
A-3

1



2



3



申請地點界線只作識別用 APPLICATION SITE BOUNDARY FOR IDENTIFICATION PURPOSE ONLY

實地照片 SITE PHOTOS

擬議臨時商店及服務行業(為期6年)
元朗大旗嶺丈量約份第116約地段第4581號餘段(部分)
PROPOSED TEMPORARY SHOP AND SERVICES
FOR A PERIOD OF 6 YEARS
LOT 4581 RP (PART) IN D.D.116, TAI KEI LENG, YUEN LONG

規劃署
PLANNING
DEPARTMENT



參考編號
REFERENCE No.
A/YL/299

圖 PLAN
A-4

本圖於2022年12月29日擬備，所根據的資料為攝於2022年12月2日的實地照片
PLAN PREPARED ON 29.12.2022
BASED ON SITE PHOTOS
TAKEN ON 2.12.2022