


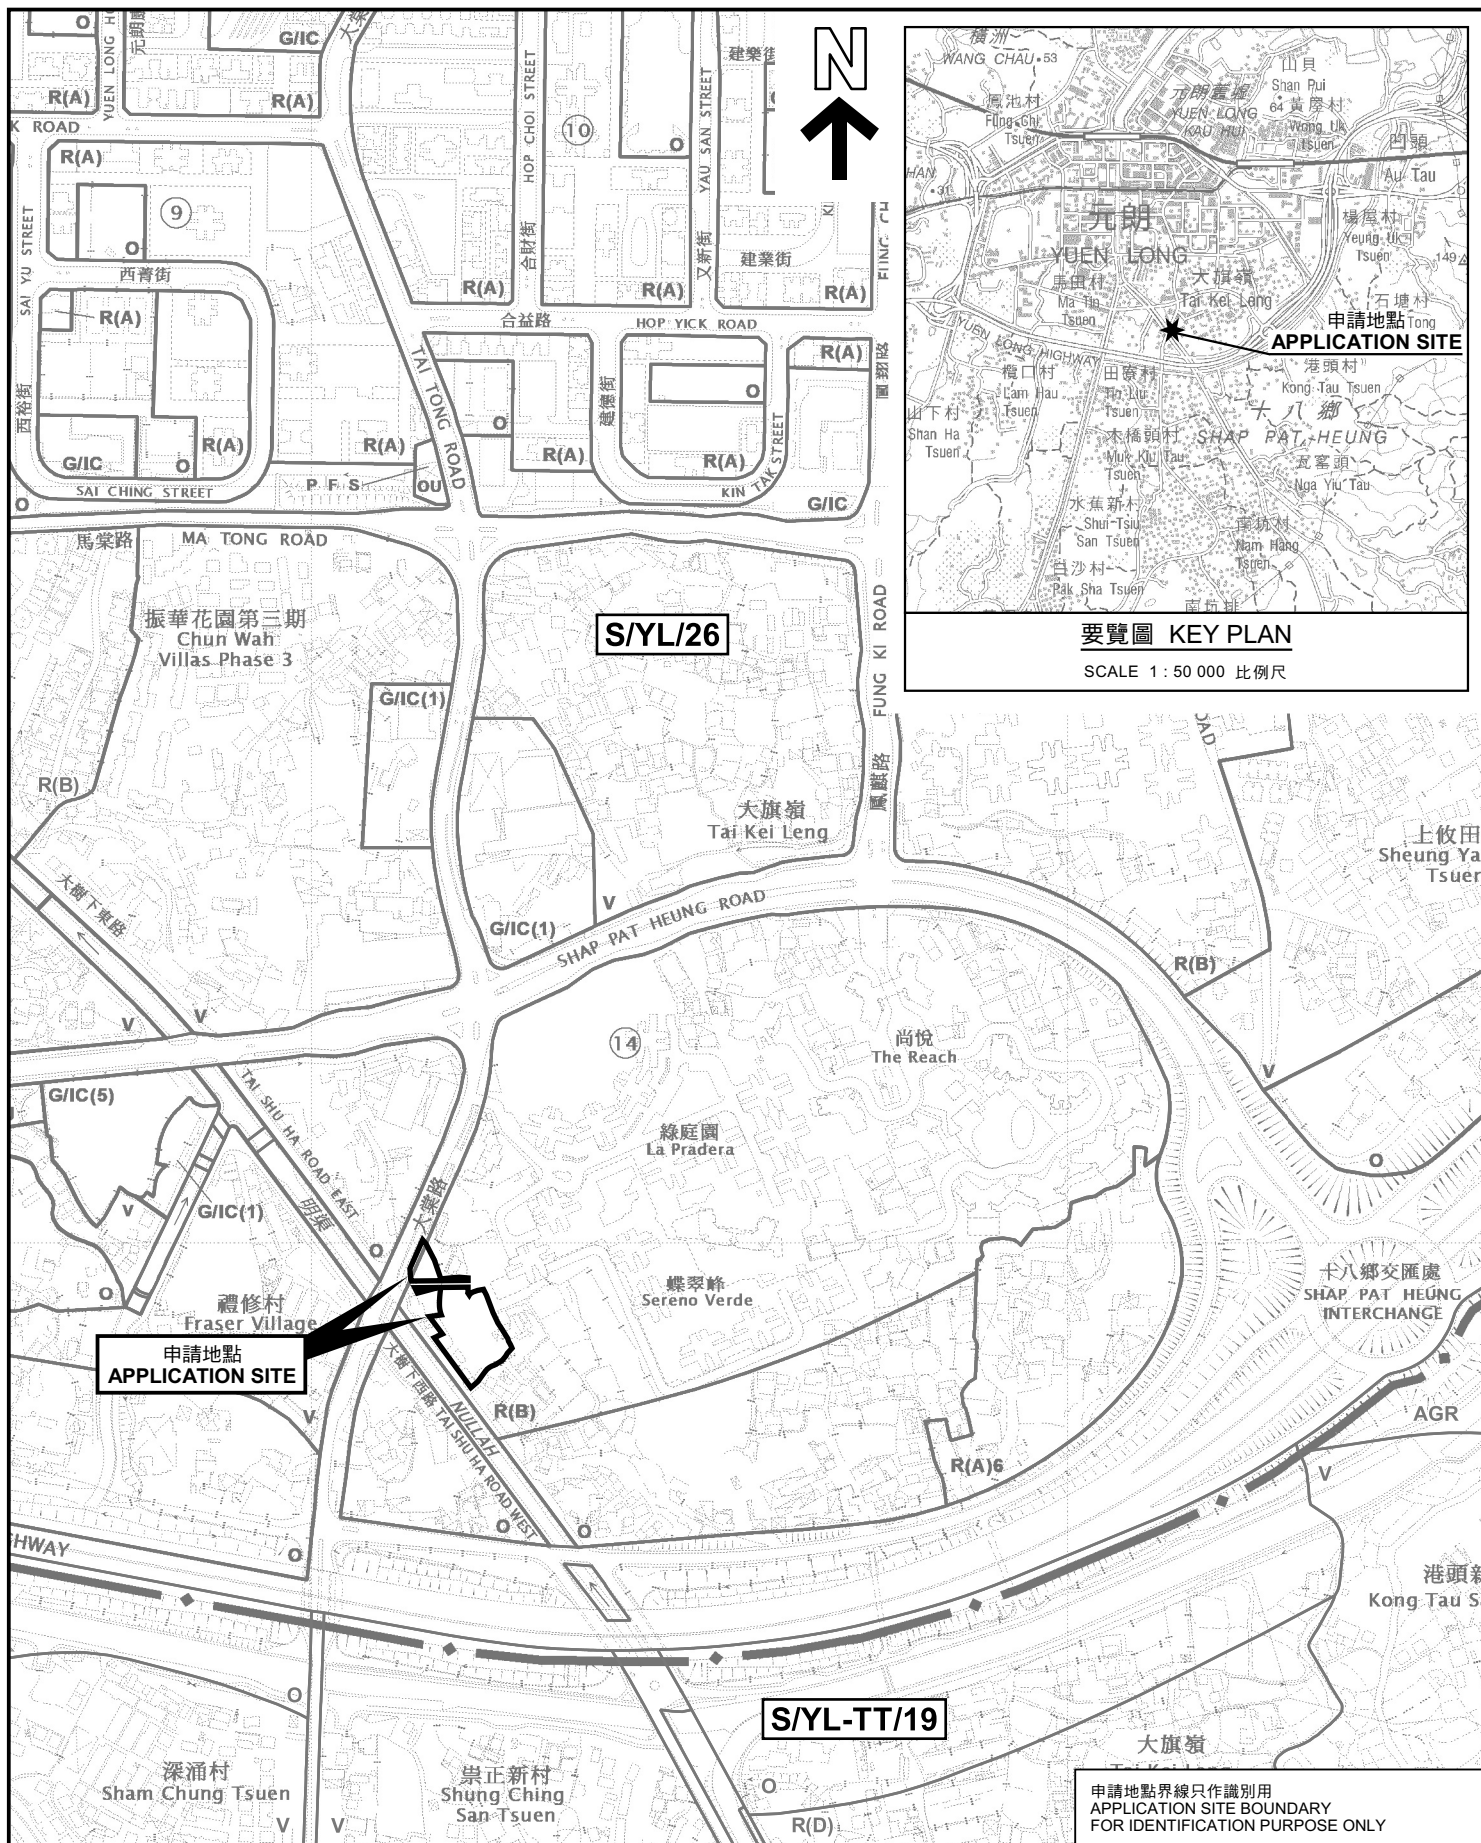

位置圖 LOCATION PLAN

擬議略為放寬地積比率限制，以作准許的分層住宅及擬議商店及服務行業用途
元朗大旗嶺丈量約份第116約地段第4614號及第4615號餘段、
第120約地段第1753號B分段第3小分段(部分)、第1753號B分段餘段(部分)、
第1756號A分段(部分)、第1756號餘段(部分)、第1757號、
第1758號餘段及第1760號餘段和毗連政府土地

PROPOSED MINOR RELAXATION OF PLOT RATIO RESTRICTION FOR
PERMITTED FLAT AND PROPOSED SHOP AND SERVICES USES
LOTS 4614 AND 4615 RP IN D.D. 116, LOTS 1753 S.B ss.3 (PART),
1753 S.B RP (PART), 1756 S.A (PART), 1756 RP (PART), 1757, 1758 RP AND 1760 RP
IN D.D. 120, AND ADJOINING GOVERNMENT LAND, TAI KEI LENG, YUEN LONG
SCALE 1 : 5 000 比例尺

米 100 0 100 200 米
METRES

規劃署
PLANNING
DEPARTMENT



參考編號
REFERENCE No.
A/YL/303

圖 PLAN
A-1

本摘要圖於2023年5月12日擬備，
所根據的資料為2023年1月6日
展示的分區計劃大綱圖編號 S/YL/26
EXTRACT PLAN PREPARED ON 12.5.2023
BASED ON OUTLINE ZONING PLAN No.
S/YL/26 EXHIBITED ON 6.1.2023