




(摘錄自申請人於 12. 6. 2023 呈交的申請書)  
 (Extract from Applicant's  
 Submission of 12.6.2023)

參考編號  
 REFERENCE No.  
 A/YL/305

繪圖 DRAWING  
 A-1





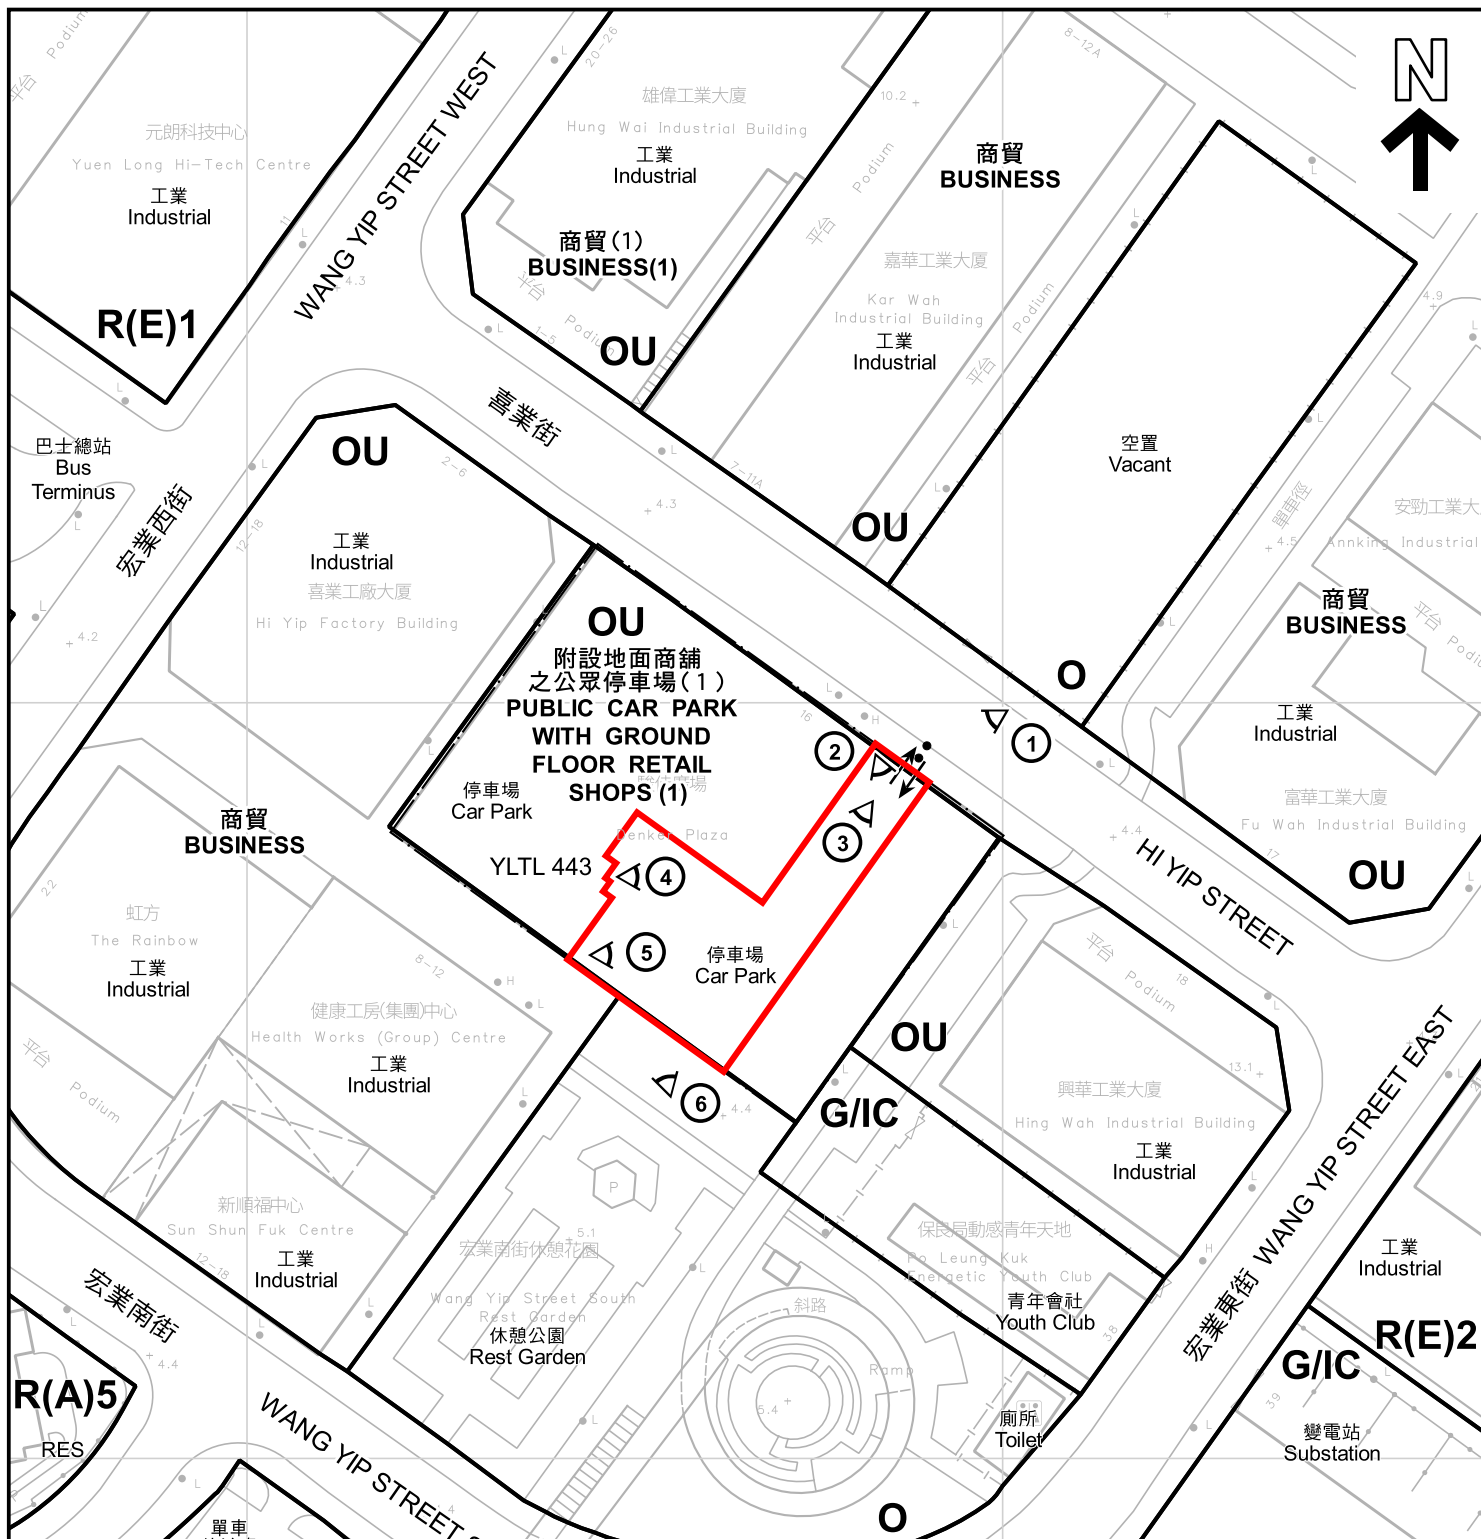

#### 圖例 LEGEND



申請處所（界線只作識別用）  
APPLICATION PREMISES  
(BOUNDARY FOR IDENTIFICATION  
PURPOSE ONLY)

R(A)

住宅（甲類）  
RESIDENTIAL (GROUP A)

R(E)

住宅（戊類）  
RESIDENTIAL (GROUP E)

G/IC

政府、機構或社區  
GOVERNMENT, INSTITUTION  
OR COMMUNITY



休憩用地  
OPEN SPACE



其他指定用途  
OTHER SPECIFIED USES



住用構築物  
RESIDENTIAL STRUCTURES



實地照片的觀景點  
VIEWING POINT OF SITE PHOTO



入口/出口  
INGRESS / EGRESS



連接申請處所的道路  
ACCESS LEADING TO  
THE APPLICATION PREMISES

#### 註釋 Notes :

2023年6月20日勘测的土地用途  
Land uses shown on this plan are in accordance with the land use survey  
conducted by the Planning Department on 20.6.2023

#### 平面圖 SITE PLAN

臨時宗教機構(教堂)的規劃許可續期(為期5年)  
元朗東頭工業區喜業街16號駿佳廣場地面商舖3號及6號  
RENEWAL OF PLANNING APPROVAL FOR TEMPORARY  
RELIGIOUS INSTITUTION (CHURCH) FOR A PERIOD OF 5 YEARS  
SHOPS NO. 3 AND 6, G/F, DENKER PLAZA, 16 HI YIP STREET,  
TUNG TAU INDUSTRIAL AREA, YUEN LONG

SCALE 1:1 000 比例尺

米 20 0 20 40 米  
METRES

#### 規 劃 署

PLANNING  
DEPARTMENT




參考編號  
REFERENCE No.  
A/YL/305

圖 PLAN  
A-2

本摘要圖於2023年7月28日擬備，所根據的  
資料為測量圖編號 6-NW-9B 及 6-NW-10A  
EXTRACT PLAN PREPARED ON 28.7.2023  
BASED ON SURVEY SHEETS No.  
6-NW-9B & 6-NW-10A



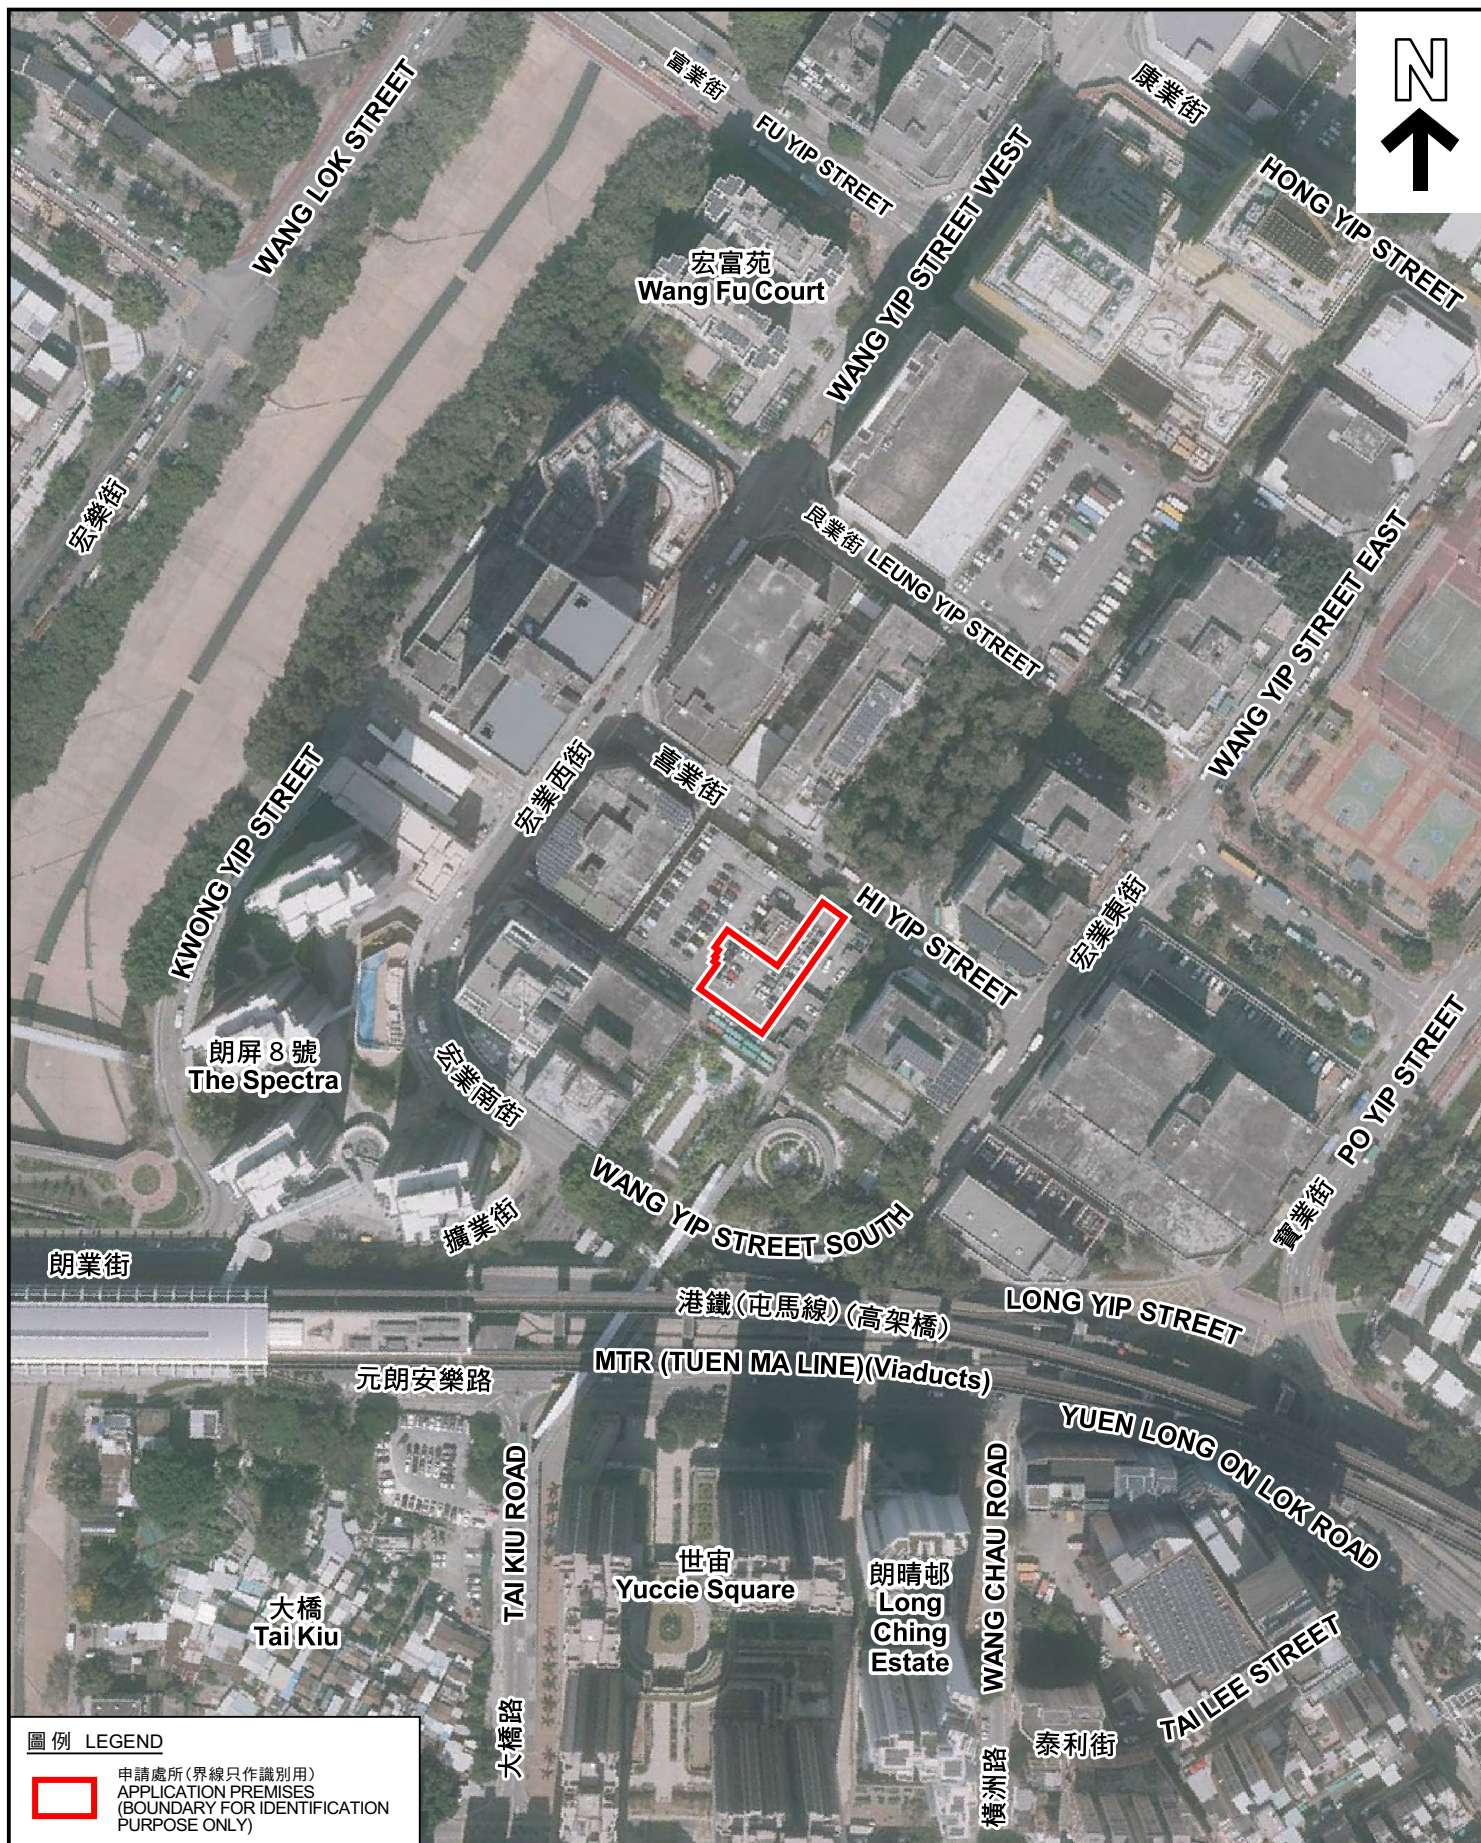

圖例 LEGEND



申請處所(界線只作識別用)  
APPLICATION PREMISES  
(BOUNDARY FOR IDENTIFICATION  
PURPOSE ONLY)

本摘要圖於2023年7月24日擬備，所根據的資料為地政總署於2022年2月14日拍得的航攝照片編號 E149017C  
EXTRACT PLAN PREPARED ON 24.7.2023  
BASED ON AERIAL PHOTO No.  
E149017C TAKEN ON 14.2.2022  
BY LANDS DEPARTMENT

航攝照片 AERIAL PHOTO

臨時宗教機構(教堂)的規劃許可續期(為期5年)  
元朗東頭工業區喜業街16號駿佳廣場地面商舖3號及6號  
RENEWAL OF PLANNING APPROVAL FOR TEMPORARY  
RELIGIOUS INSTITUTION (CHURCH) FOR A PERIOD OF 5 YEARS  
SHOPS NO. 3 AND 6, G/F, DENKER PLAZA, 16 HI YIP STREET,  
TUNG TAU INDUSTRIAL AREA, YUEN LONG

規劃署  
PLANNING  
DEPARTMENT



參考編號  
REFERENCE No.  
A/YL/305

圖 PLAN  
A-3



1



2



3



### 實地照片 SITE PHOTOS

臨時宗教機構(教堂)的規劃許可續期(為期5年)  
元朗東頭工業區喜業街16號駿佳廣場地面商舖3號及6號  
RENEWAL OF PLANNING APPROVAL FOR TEMPORARY  
RELIGIOUS INSTITUTION (CHURCH) FOR A PERIOD OF 5 YEARS  
SHOPS NO. 3 AND 6, G/F, DENKER PLAZA, 16 HI YIP STREET,  
TUNG TAU INDUSTRIAL AREA, YUEN LONG

規劃署  
PLANNING  
DEPARTMENT



參考編號  
REFERENCE No.  
A/YL/305

圖 PLAN  
A-4a

本圖於2023年7月25日擬備，所根據的資料為攝於2023年6月20日的實地照片  
PLAN PREPARED ON 25.7.2023  
BASED ON SITE PHOTOS  
TAKEN ON 20.6.2023



5



6



7



# 實地照片 SITE PHOTOS

臨時宗教機構(教堂)的規劃許可續期(為期5年)  
元朗東頭工業區喜業街16號駿佳廣場地面商舖3號及6號  
RENEWAL OF PLANNING APPROVAL FOR TEMPORARY  
RELIGIOUS INSTITUTION (CHURCH) FOR A PERIOD OF 5 YEARS  
SHOPS NO. 3 AND 6, G/F, DENKER PLAZA, 16 HI YIP STREET,  
TUNG TAU INDUSTRIAL AREA, YUEN LONG

規 劃 署  
PLANNING  
DEPARTMENT



參考編號  
REFERENCE No.  
A/YL/305

圖 PLAN  
A-4b

本圖於2023年7月25日擬備，所根據的資料為攝於2023年6月20日的實地照片  
PLAN PREPARED ON 25.7.2023  
BASED ON SITE PHOTOS  
TAKEN ON 20.6.2023