
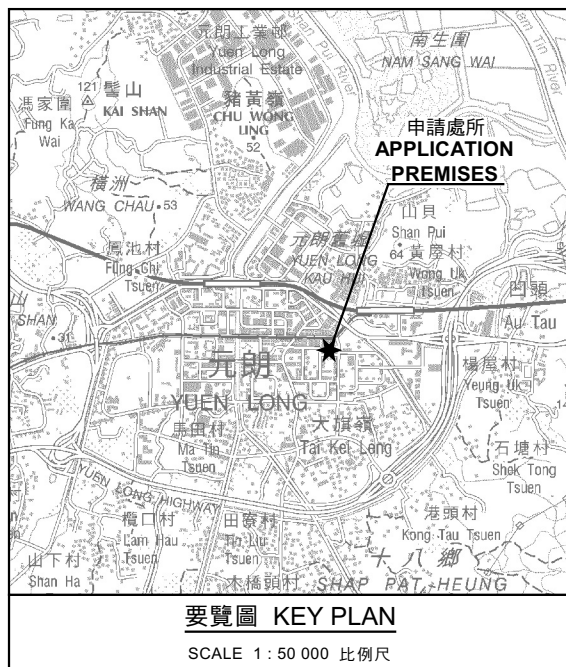


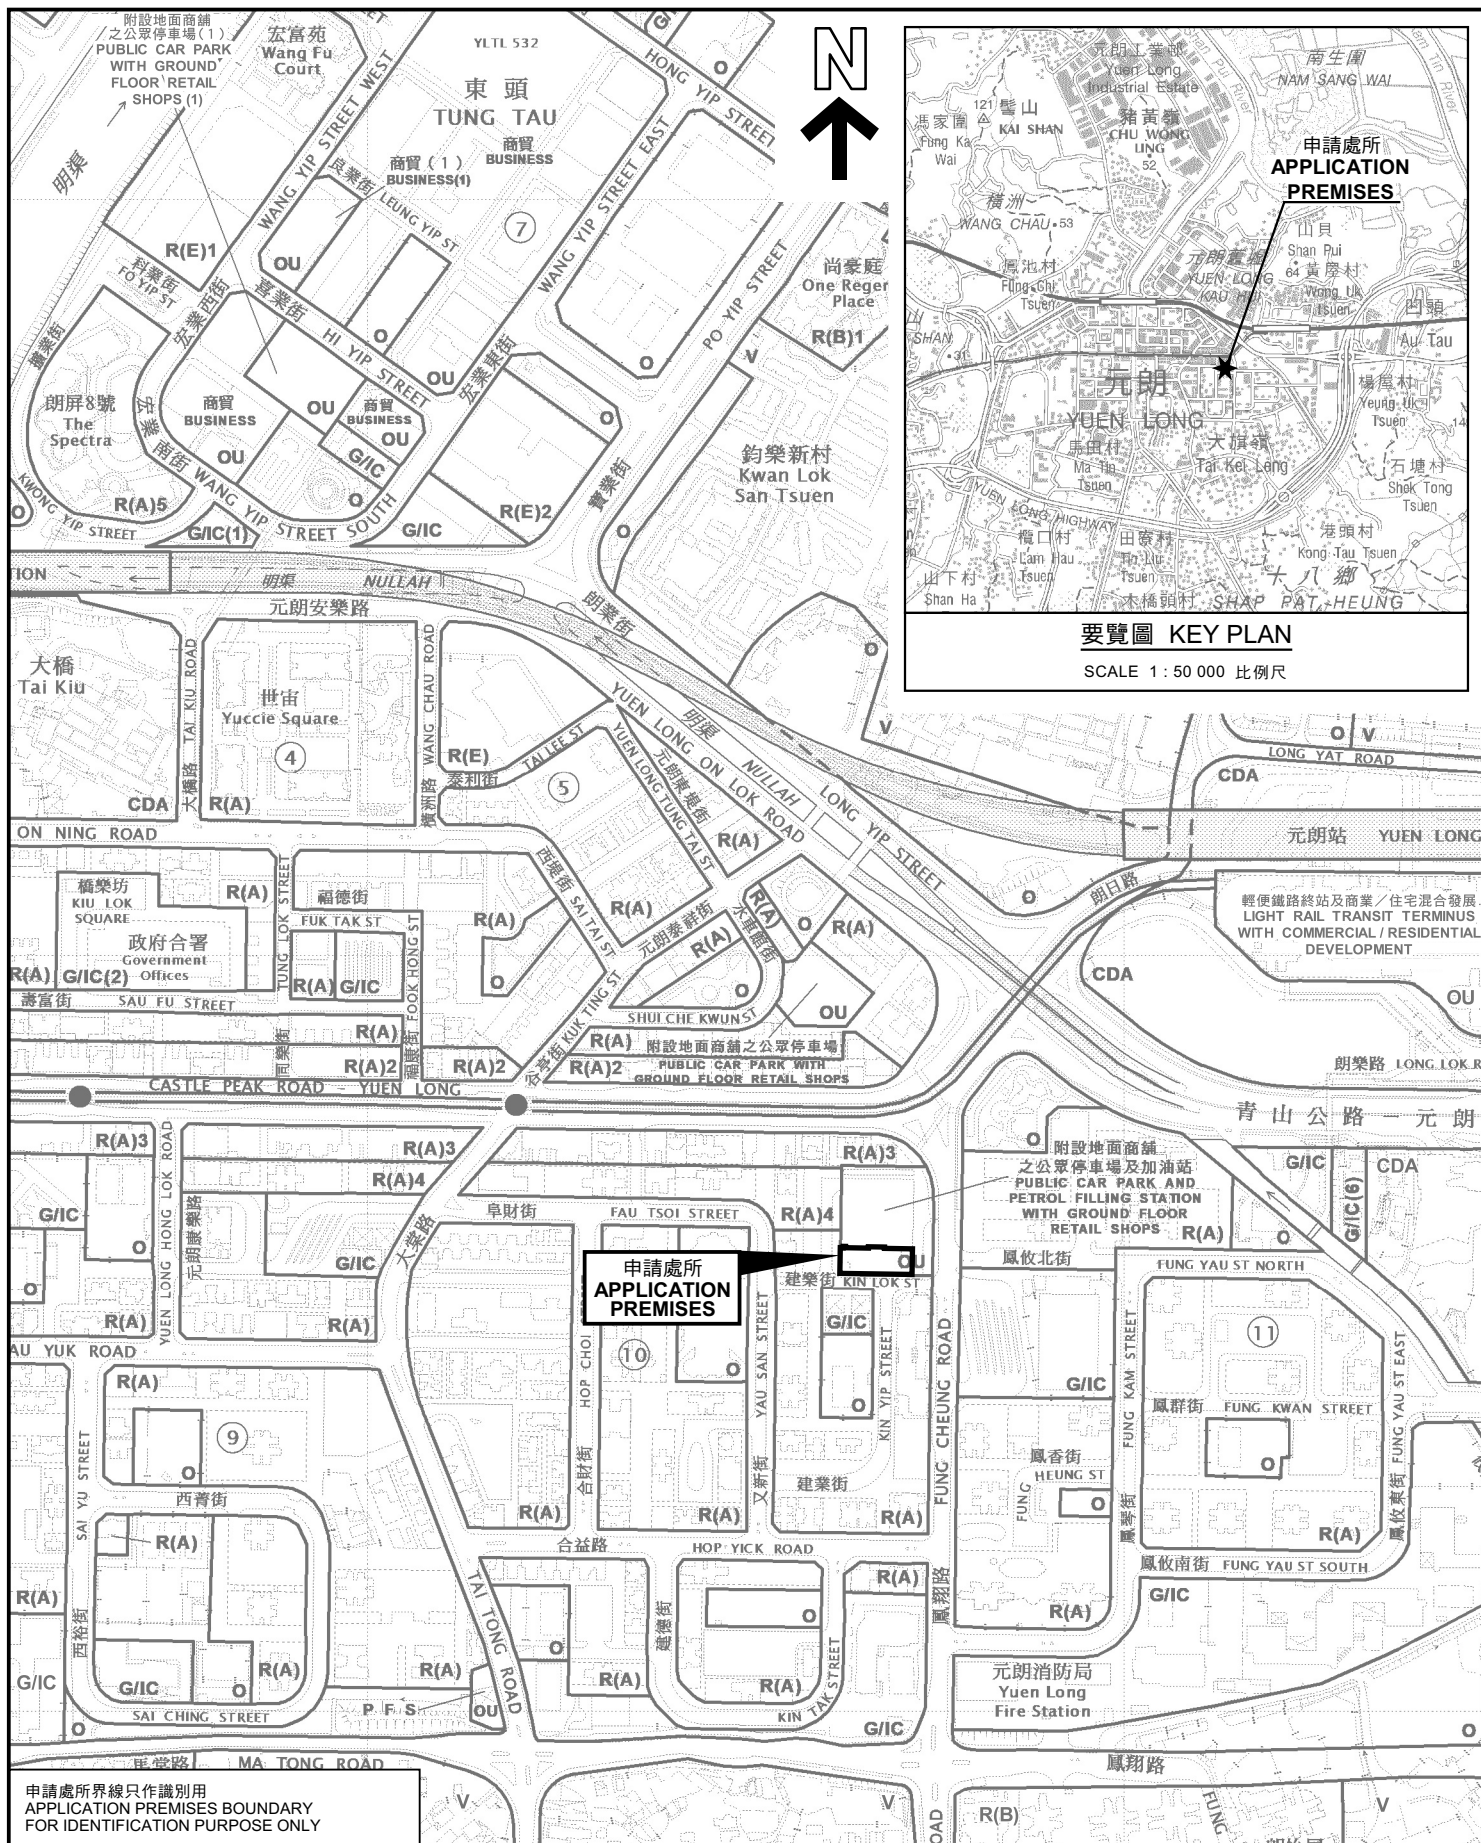

位置圖 LOCATION PLAN

擬議食肆、娛樂場所(家庭娛樂中心)及學校(補習學校)
元朗鳳翔路 2-6 號交通廣場地下(部分)(元朗市地段第348號)
PROPOSED EATING PLACE, PLACE OF ENTERTAINMENT
(FAMILY ENTERTAINMENT CENTRE)
AND SCHOOL (TUTORIAL SCHOOL)
G/F (PART), TRANSPORT PLAZA, 2-6 FUNG CHEUNG ROAD,
YUEN LONG, (YUEN LONG TOWN LOT NO. 348)

SCALE 1 : 5 000 比例尺

100 0 100 200
METRES METRES

規劃署
PLANNING
DEPARTMENT



參考編號
REFERENCE No.
A/YL/306

圖 PLAN
A-1

申請處所界線只作識別用
APPLICATION PREMISES BOUNDARY
FOR IDENTIFICATION PURPOSE ONLY

本摘要圖於2023年12月15日提備，
所根據的資料為於2023年12月5日
核准的分區計劃大綱圖編號 S/YL/27
EXTRACT PLAN PREPARED ON 15.12.2023
BASED ON OUTLINE ZONING PLAN No.
S/YL/27 APPROVED ON 5.12.2023