


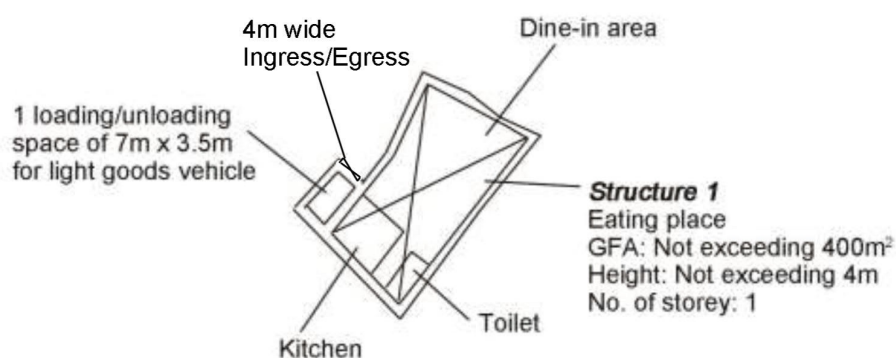


Project 項目名稱: Proposed Temporary Eating Place for a Period of 6 Years at Lots 881 S.B RP (Part) & 904 S.A (Part) in D.D. 116, Yuen Long, N.T.	Drawing Title 圖目: Proposed Layout Plan	Remarks 備註:
	Drawing No. 圖號: Figure 3	Scale 比例: 1:1000

(摘錄自申請人於 17. 10. 2023 呈交的進一步資料)
 (Extract from Applicant's Further
 Information Submitted on 17.10.2023)

參考編號
 REFERENCE No.
 A/YL/310

繪圖 DRAWING
 A-1

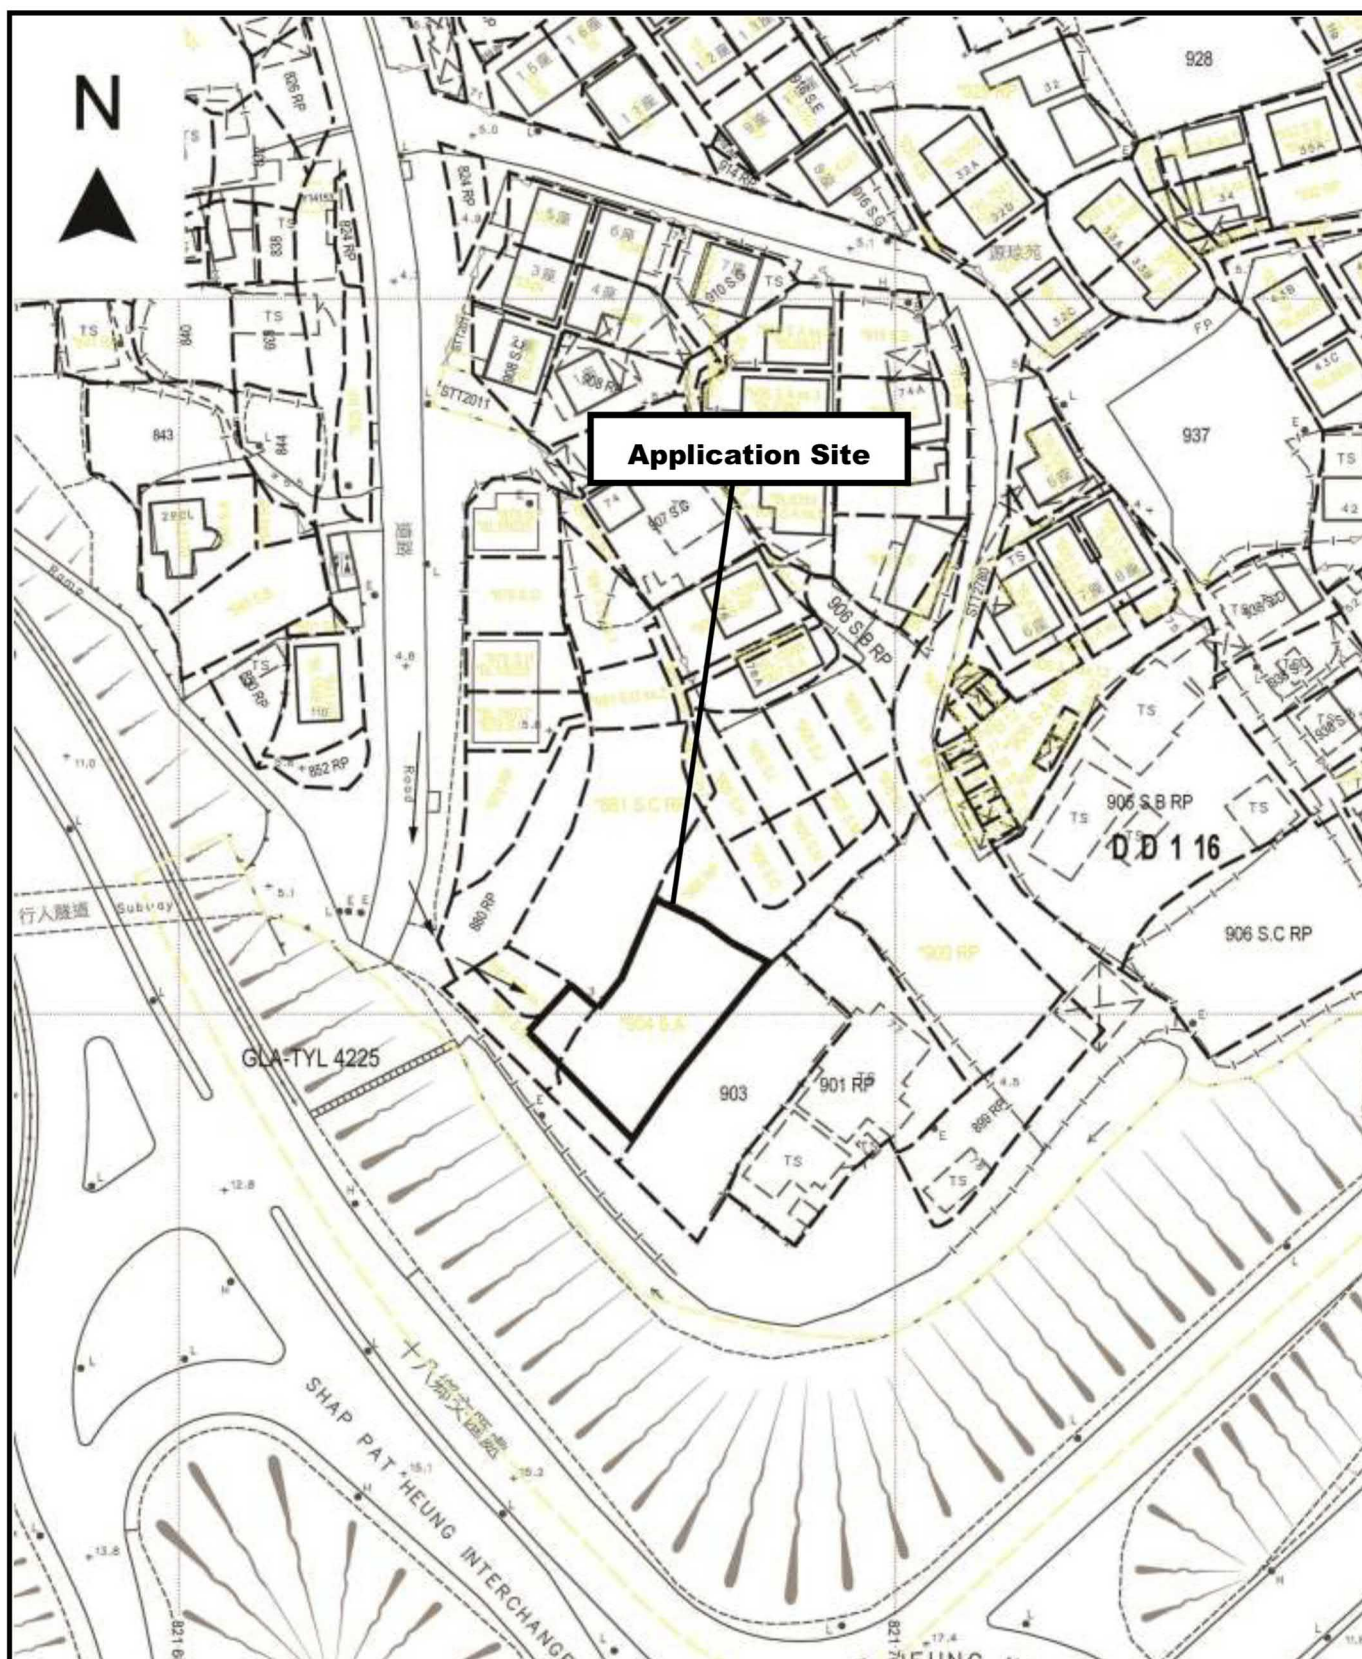



Project 項目名稱: Proposed Temporary Eating Place for a Period of 6 Years at Lots 881 S.B RP (Part) & 904 S.A (Part) in D.D. 116, Yuen Long, N.T.	Drawing Title 圖目: Vehicular Access Plan Drawing No. 圖號: Figure 2	Remarks 備註: Vehicular access leading to the application site from Fung Cheung Road Scale 比例: 1:1000
---	--	---


(摘錄自申請人於 30. 8. 2023 呈交的申請書)
(Extract from Applicant's Submission of 30.8.2023)

參考編號
REFERENCE No.
A/YL/310

繪圖 DRAWING
A-2

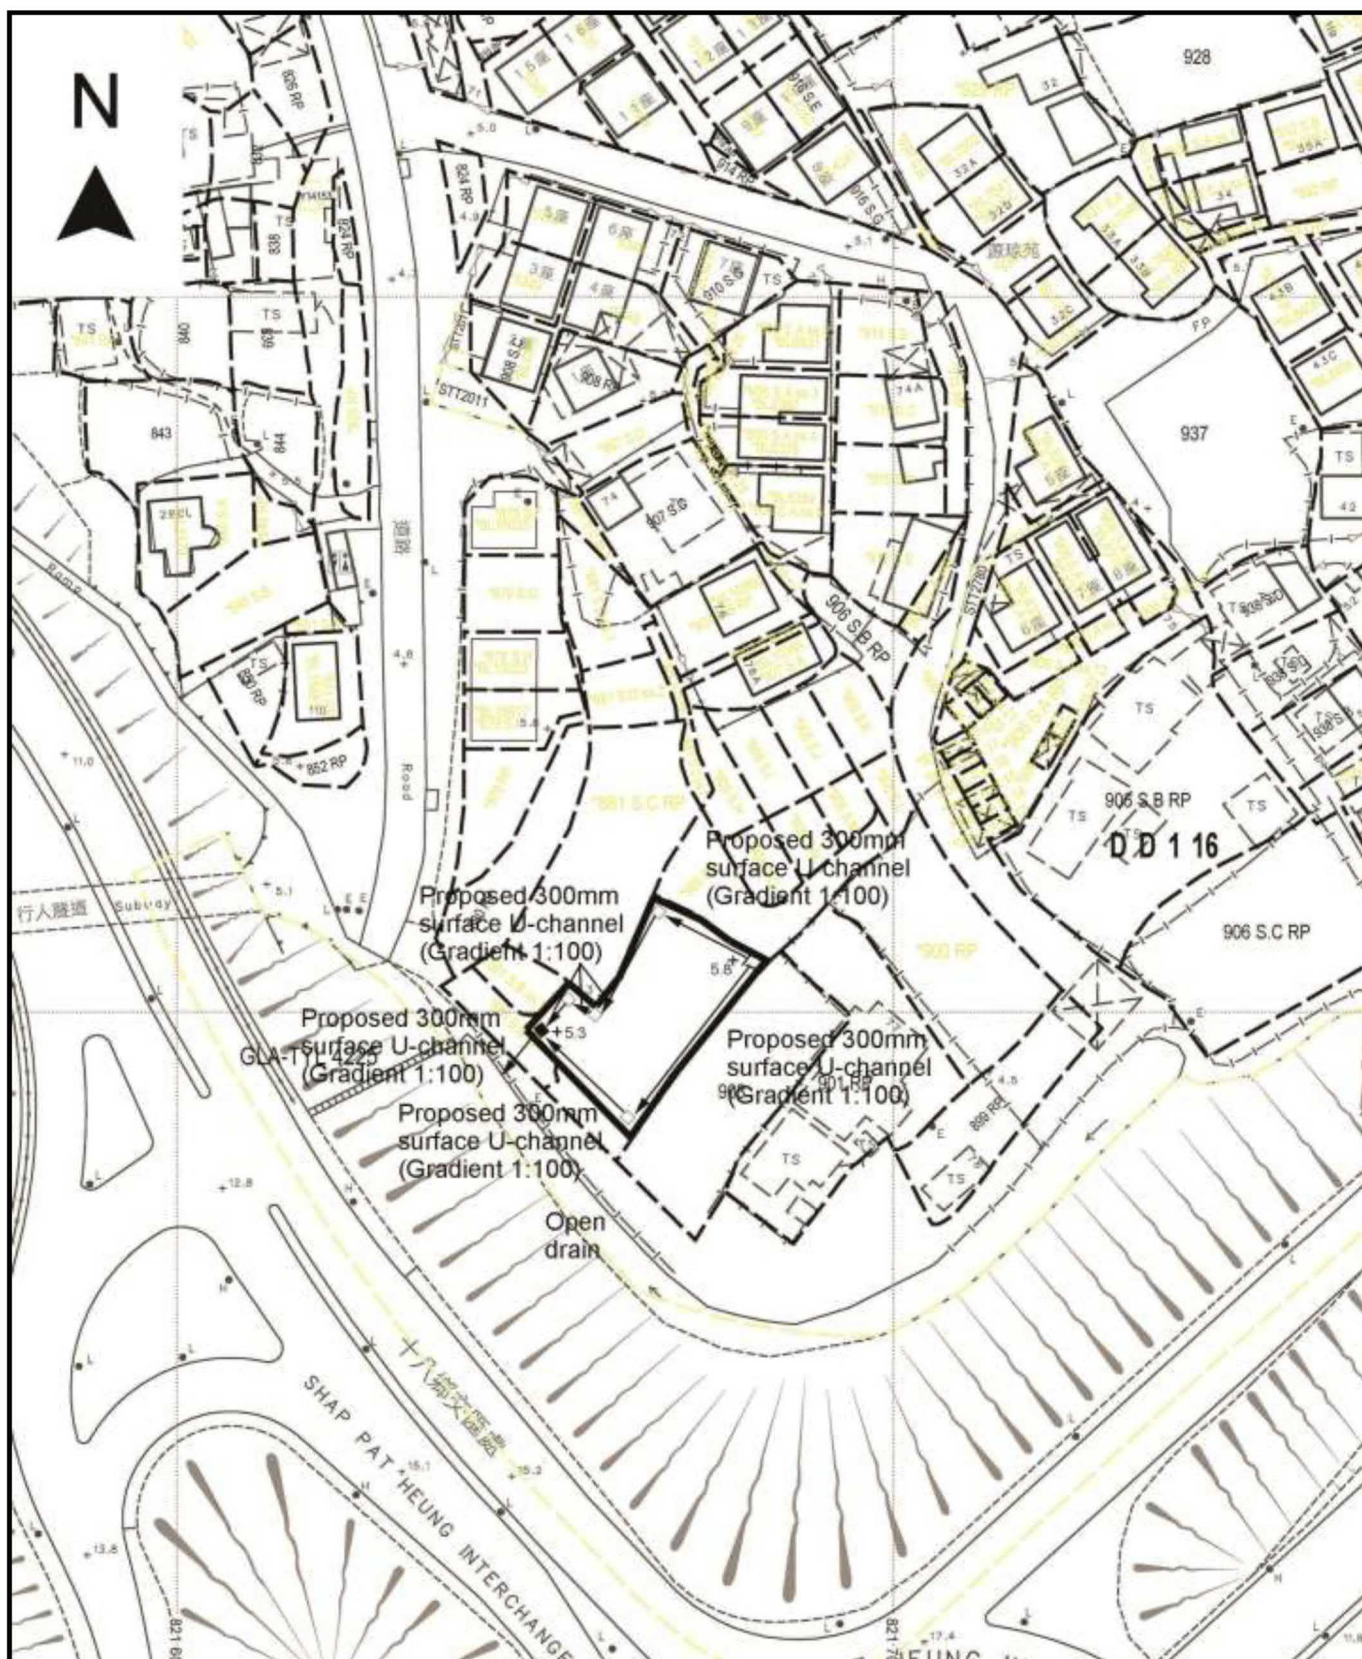

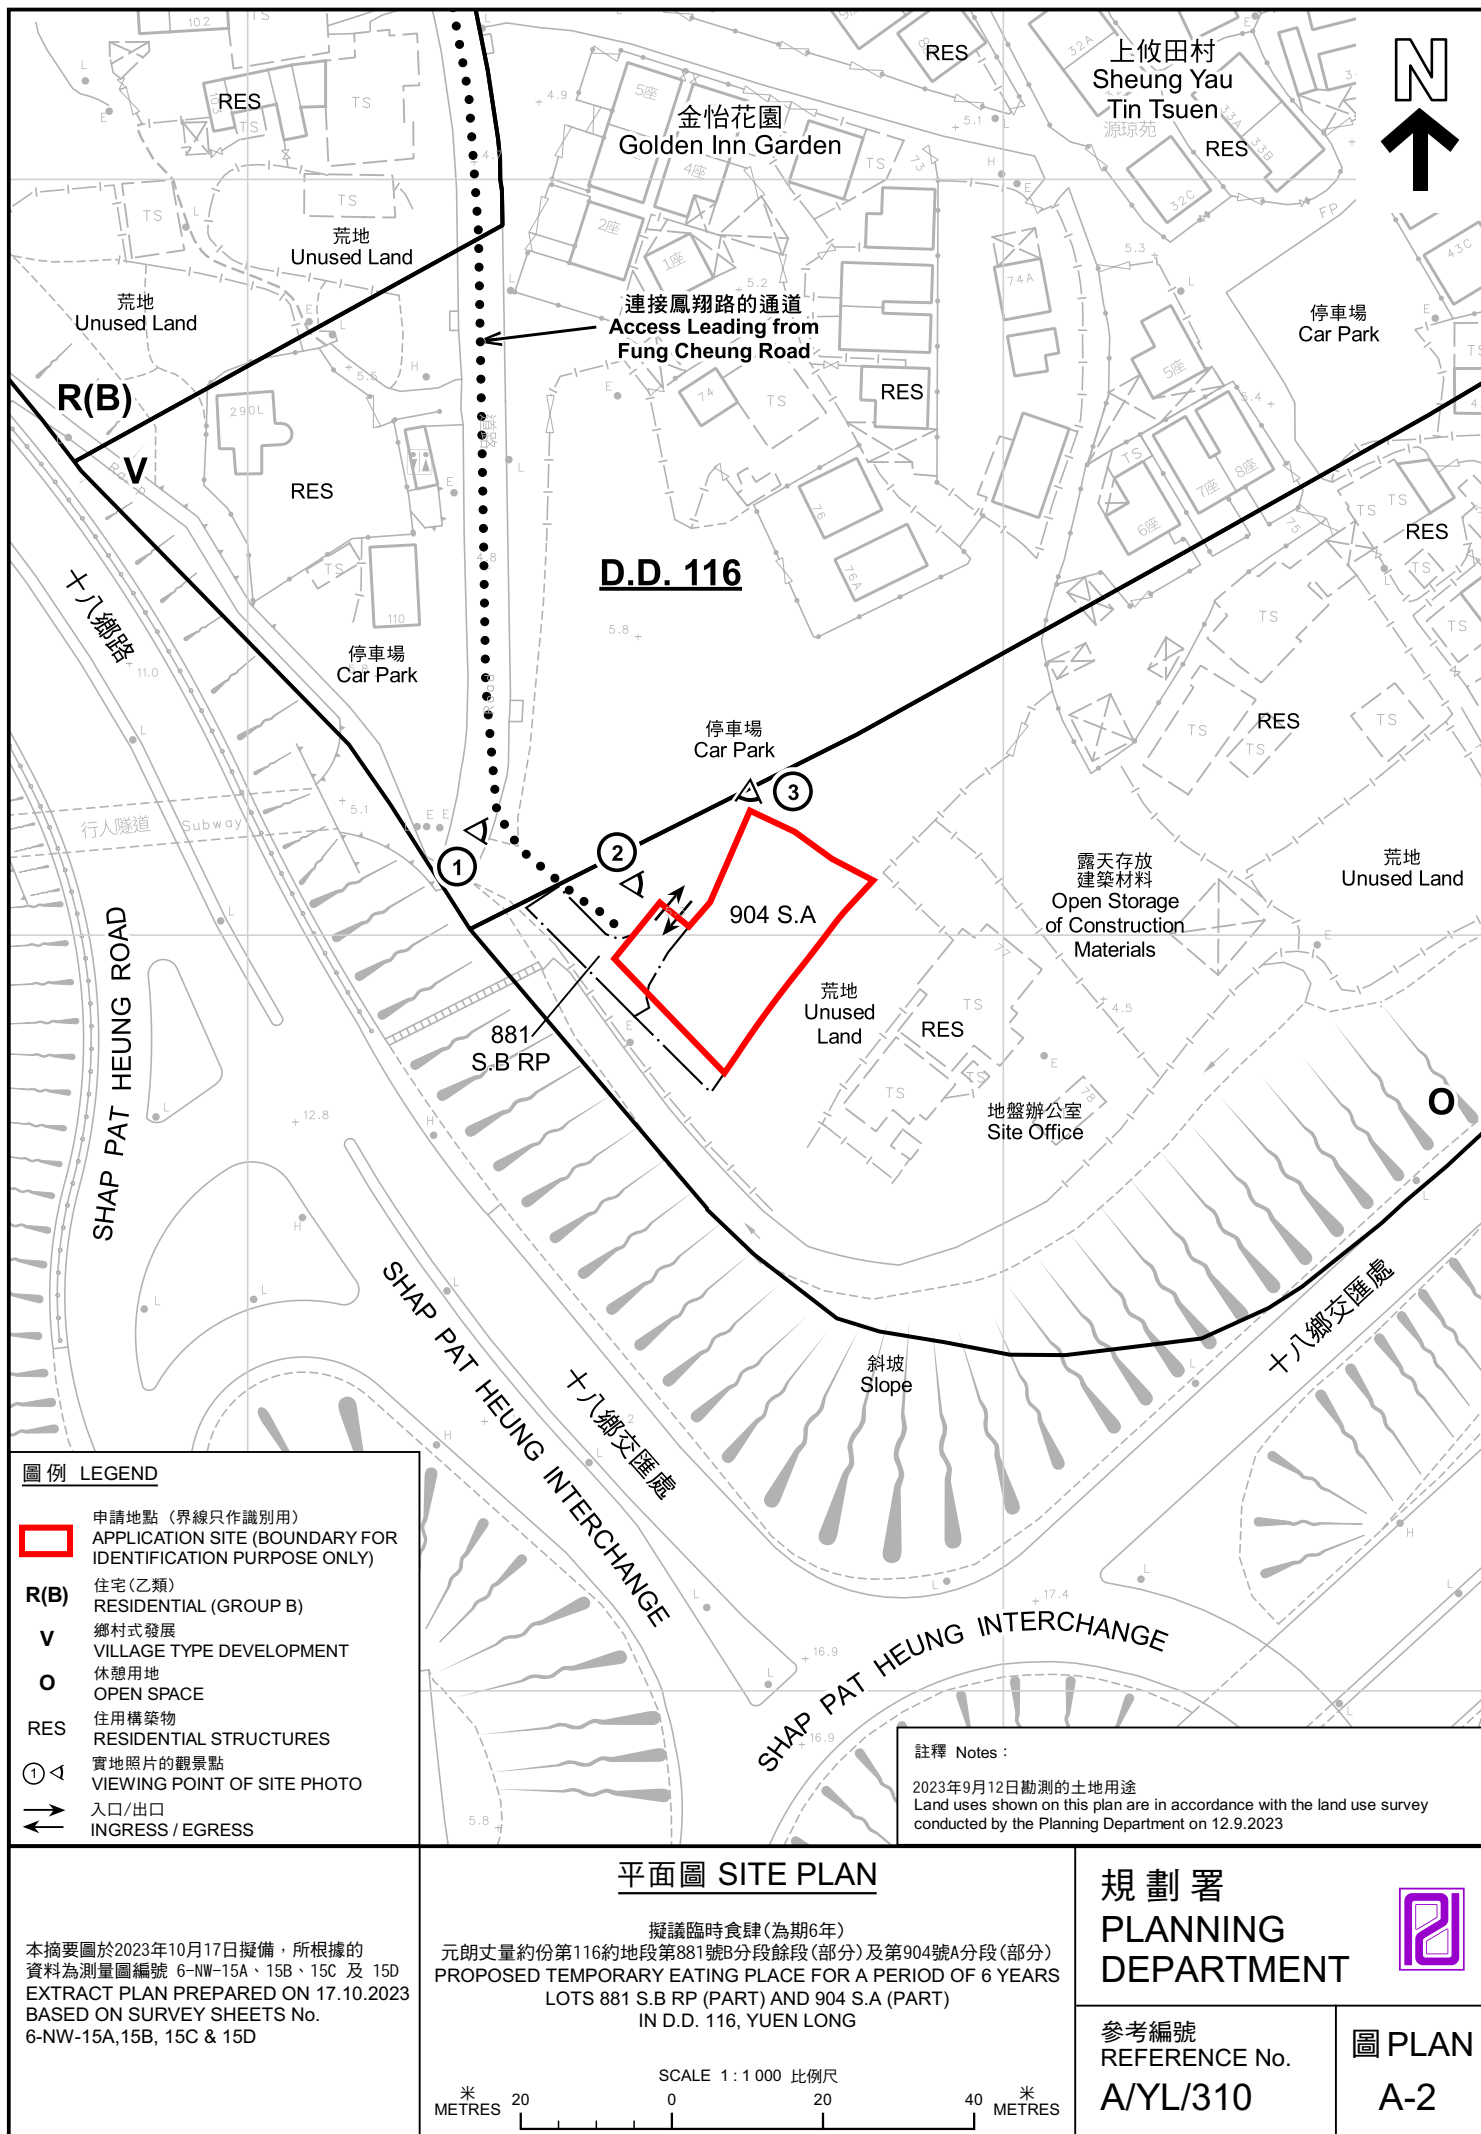

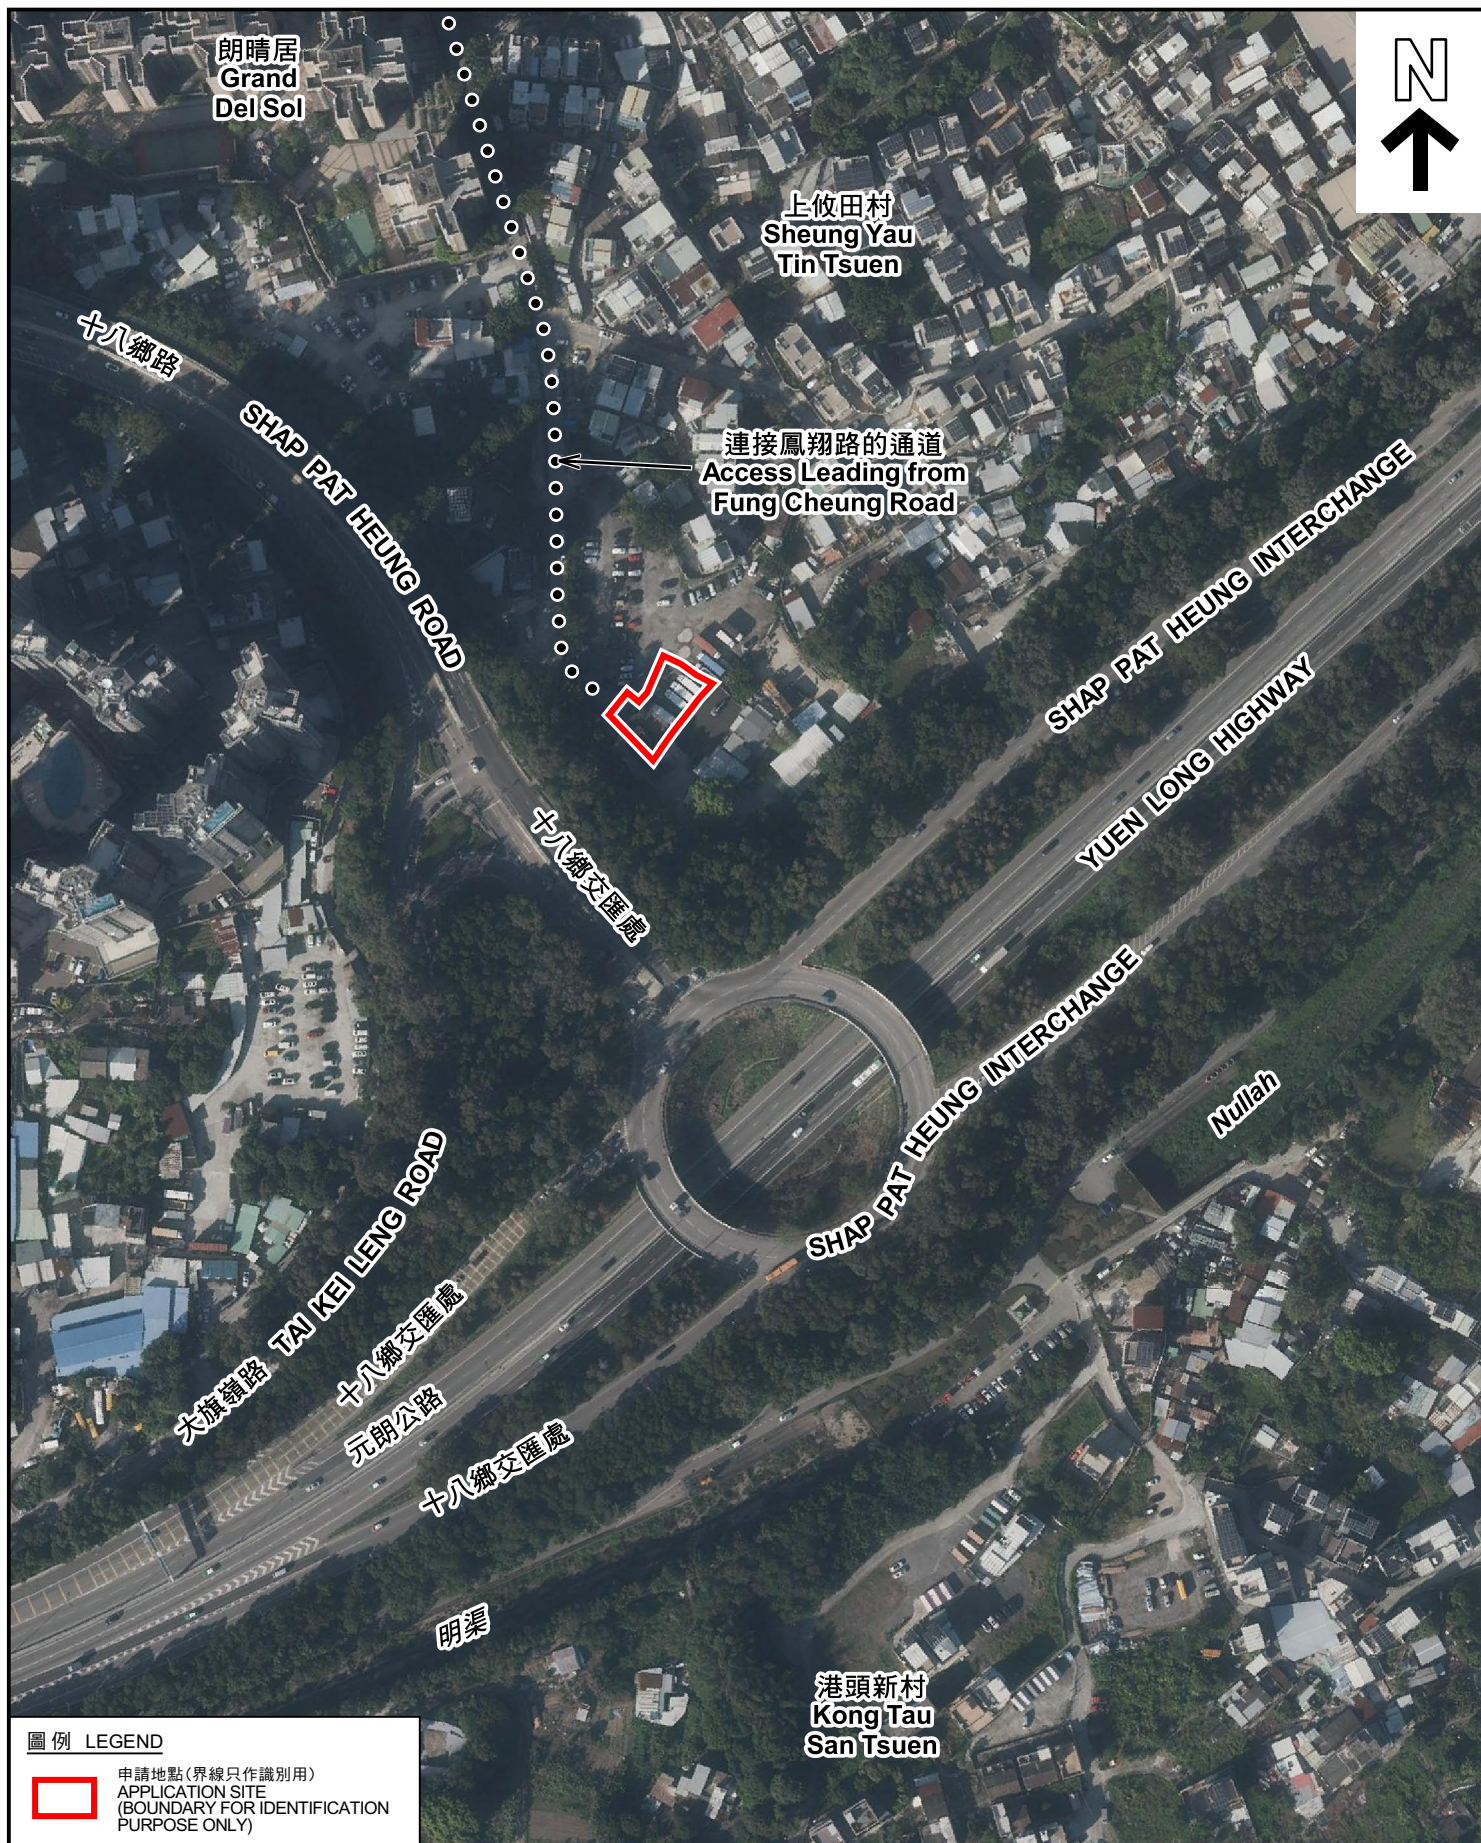

圖例 LEGEND



申請地點(界線只作識別用)
APPLICATION SITE
(BOUNDARY FOR IDENTIFICATION
PURPOSE ONLY)

本摘要圖於2023年10月12日擬備，所根據的資料為地政總署於2022年12月18日拍得的航攝照片編號 E174228C
EXTRACT PLAN PREPARED ON 12.10.2023
BASED ON AERIAL PHOTO No.
E174228C TAKEN ON 18.12.2022 BY
LANDS DEPARTMENT

航攝照片 AERIAL PHOTO

擬議臨時食肆(為期6年)
PROPOSED TEMPORARY EATING PLACE FOR A PERIOD OF 6 YEARS
LOTS 881 S.B RP (PART) AND 904 S.A (PART)
IN D.D. 116, YUEN LONG

規劃署
PLANNING
DEPARTMENT



參考編號
REFERENCE No.
A/YL/310

圖 PLAN
A-3



實地照片 SITE PHOTOS

本圖於2023年10月12日擬備，所根據的資料為攝於2023年9月12日的實地照片
PLAN PREPARED ON 12.10.2023
BASED ON SITE PHOTOS
TAKEN ON 12.9.2023

擬議臨時食肆(為期6年)
元朗丈量約份第116約地段第881號B分段餘段(部分)及第904號A分段(部分)
PROPOSED TEMPORARY EATING PLACE FOR A PERIOD OF 6 YEARS
LOTS 881 S.B RP (PART) AND 904 S.A (PART)
IN D.D. 116, YUEN LONG

規劃署
PLANNING
DEPARTMENT



參考編號
REFERENCE No.
A/YL/310

圖 PLAN
A-4