


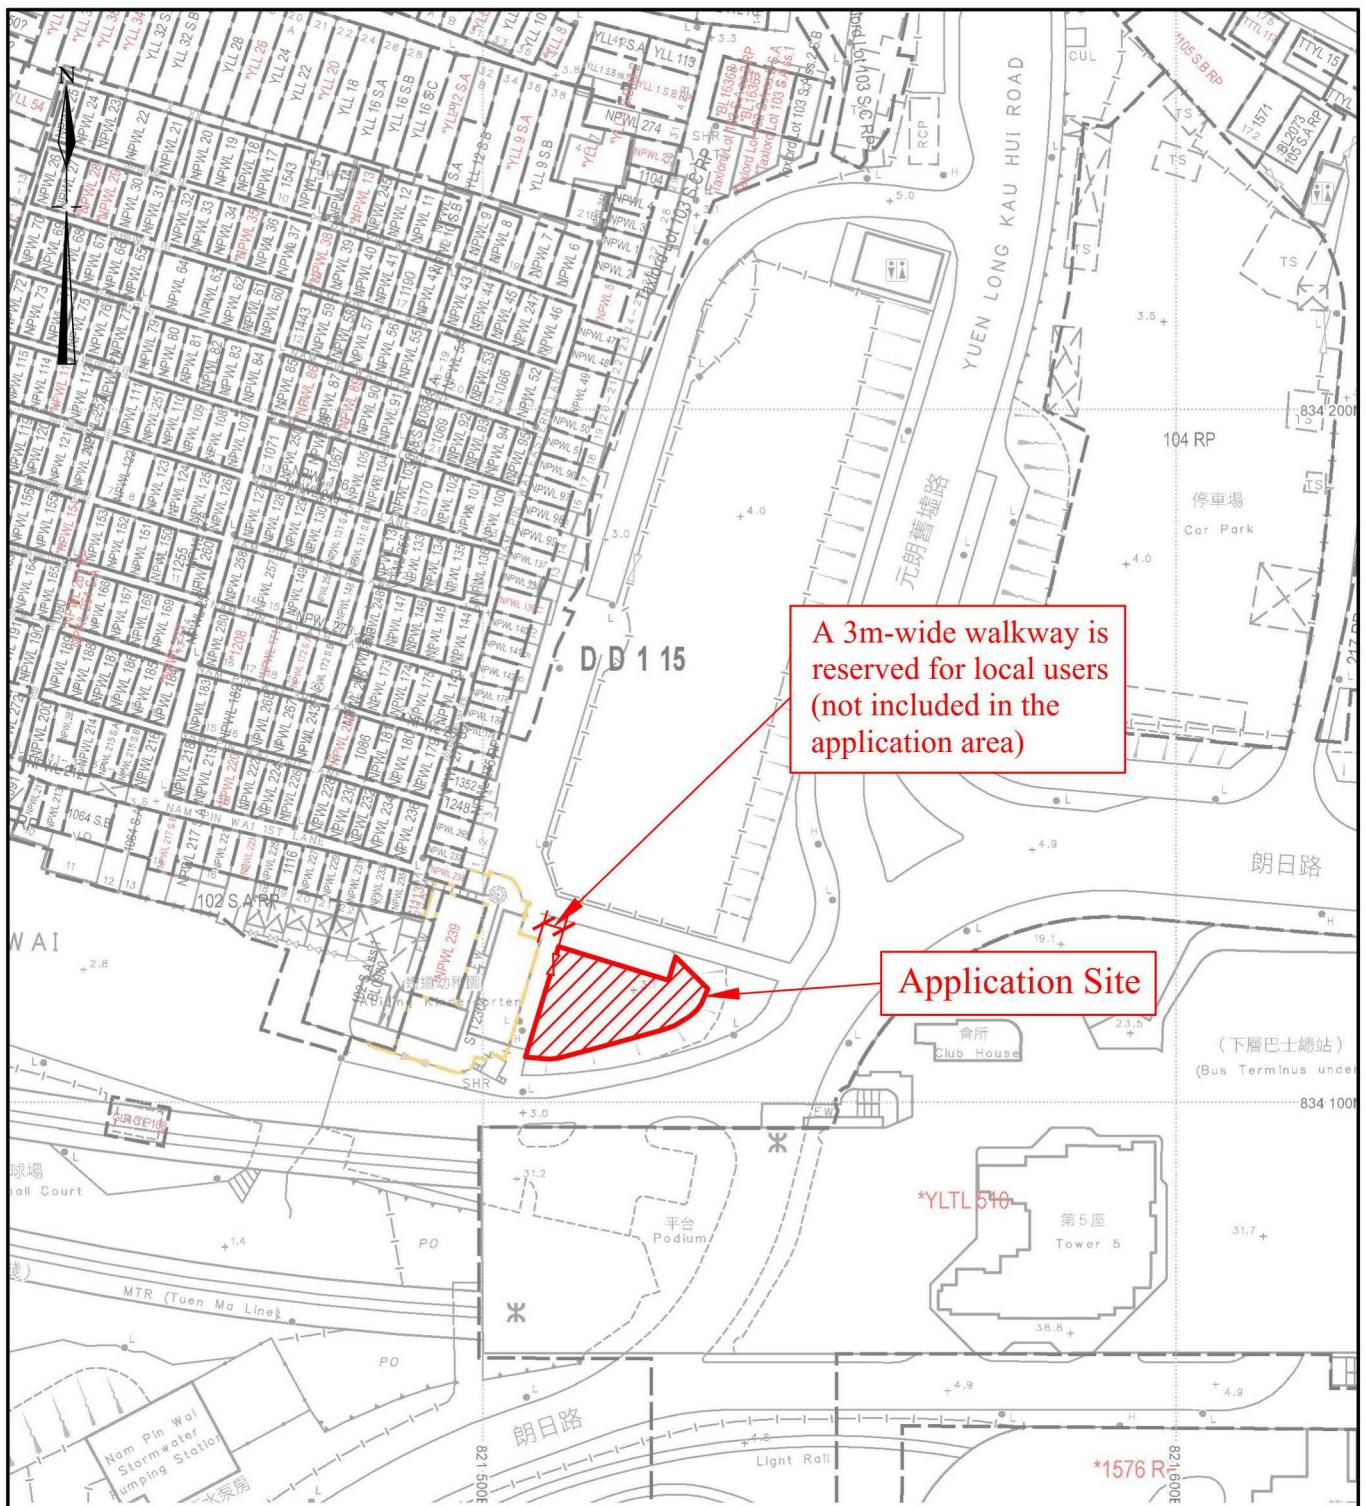

Site Area: about 257.6m²

1:1000	Lot Index Plan	Goldrich Planners & Surveyors Ltd.
October 2023	Government Land in DD.115 Nam Pin Wai, Yuen Long, New Territories	Plan 2 (P 17062)


(摘錄自申請人於 3. 11. 2023 呈交的申請書)
(Extract from Applicant's
Submission of 3.11.2023)

參考編號
REFERENCE No.
A/YL/313

繪圖 DRAWING
A-1



Area affected by the Waterworks Reserve.
No structures or plants in this area. (see plan 4)

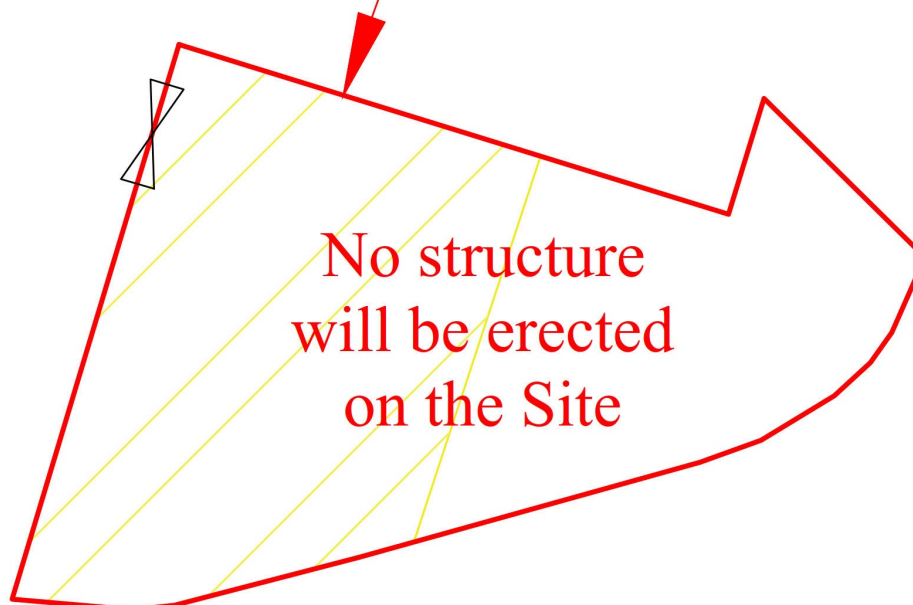

~~Scale 1:200~~

Layout Plan

Goldrich Planners &
Surveyors Ltd.

October 2023


Government Land in DD.115
Nam Pin Wai, Yuen Long, New Territories

Plan 3
(P 17062)

(摘錄自申請人於 3. 11. 2023 呈交的申請書)
(Extract from Applicant's
Submission of 3.11.2023)

參考編號
REFERENCE No.
A/YL/313

繪圖 DRAWING
A-2

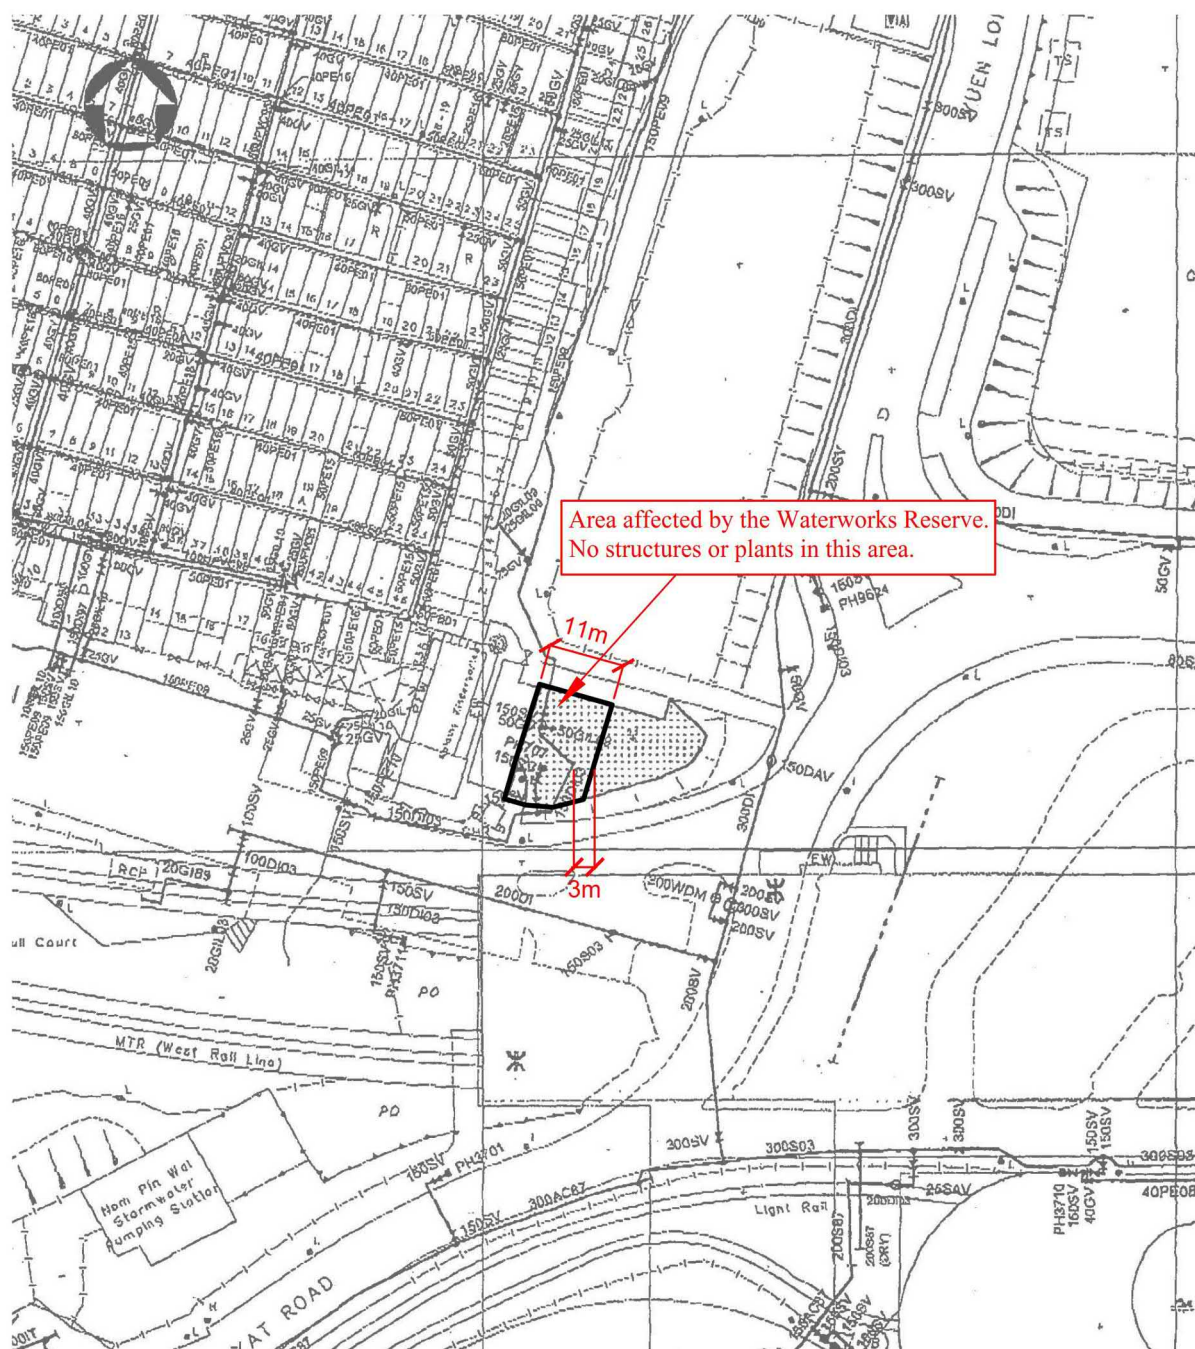

Scale 1:1000

October 2023

Fresh Water Mains Record Plan

Government Land in DD.115
Nam Pin Wai, Yuen Long, New Territories


Goldrich Planners &
Surveyors Ltd.

Plan 4
(P 17062)


(摘錄自申請人於 3.11.2023 呈交的申請書)
(Extract from Applicant's
Submission of 3.11.2023)


參考編號
REFERENCE No.
A/YL/313

繪圖 DRAWING
A-3

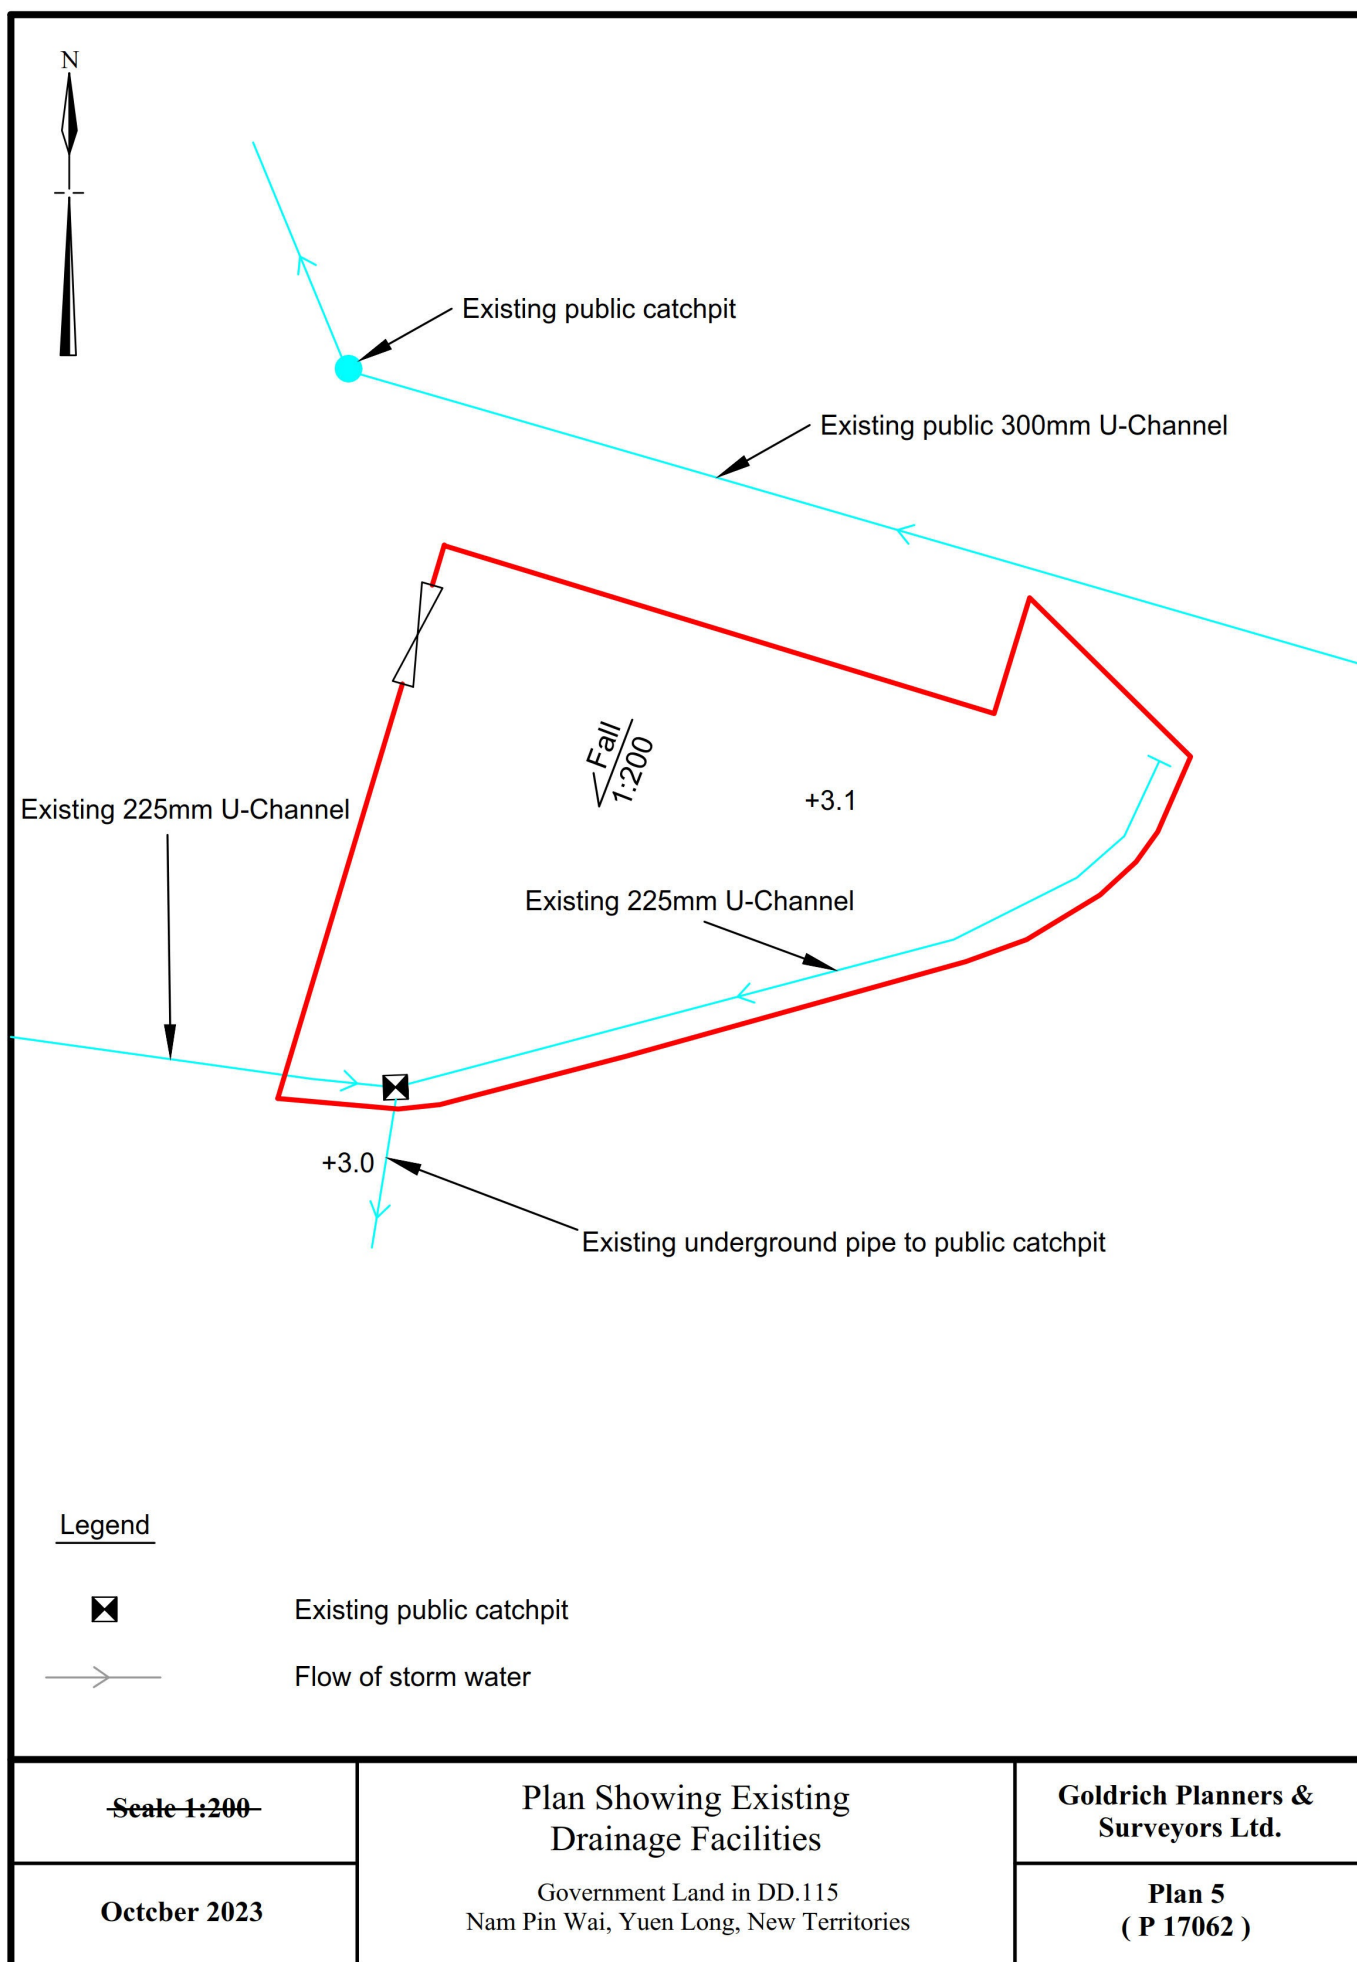



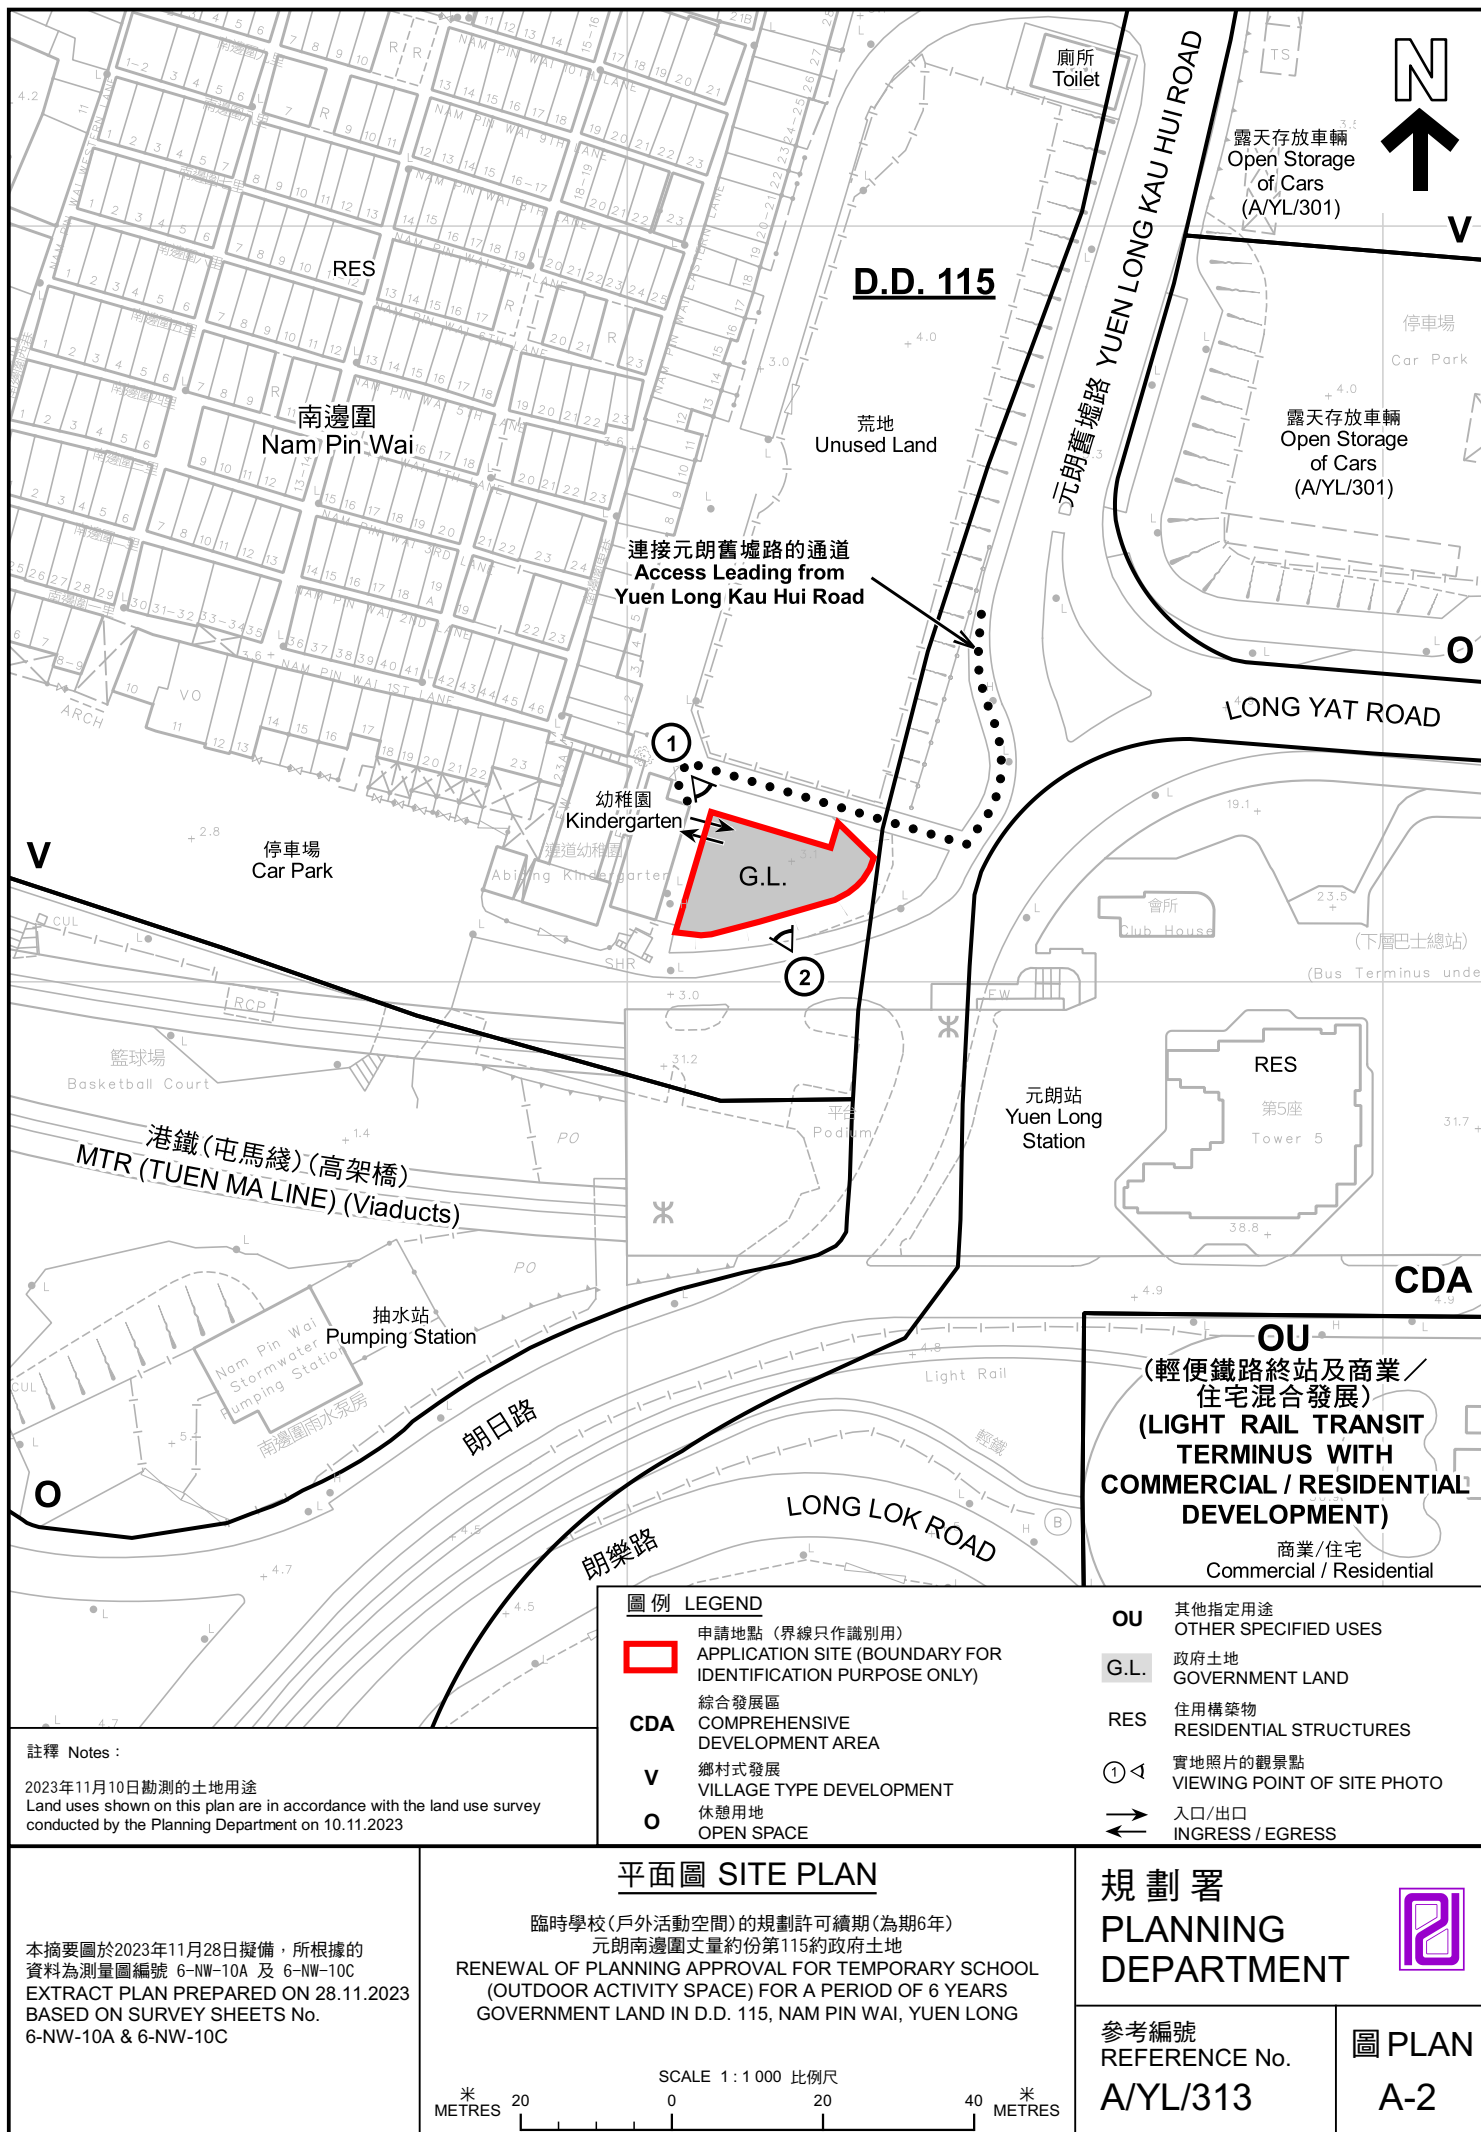

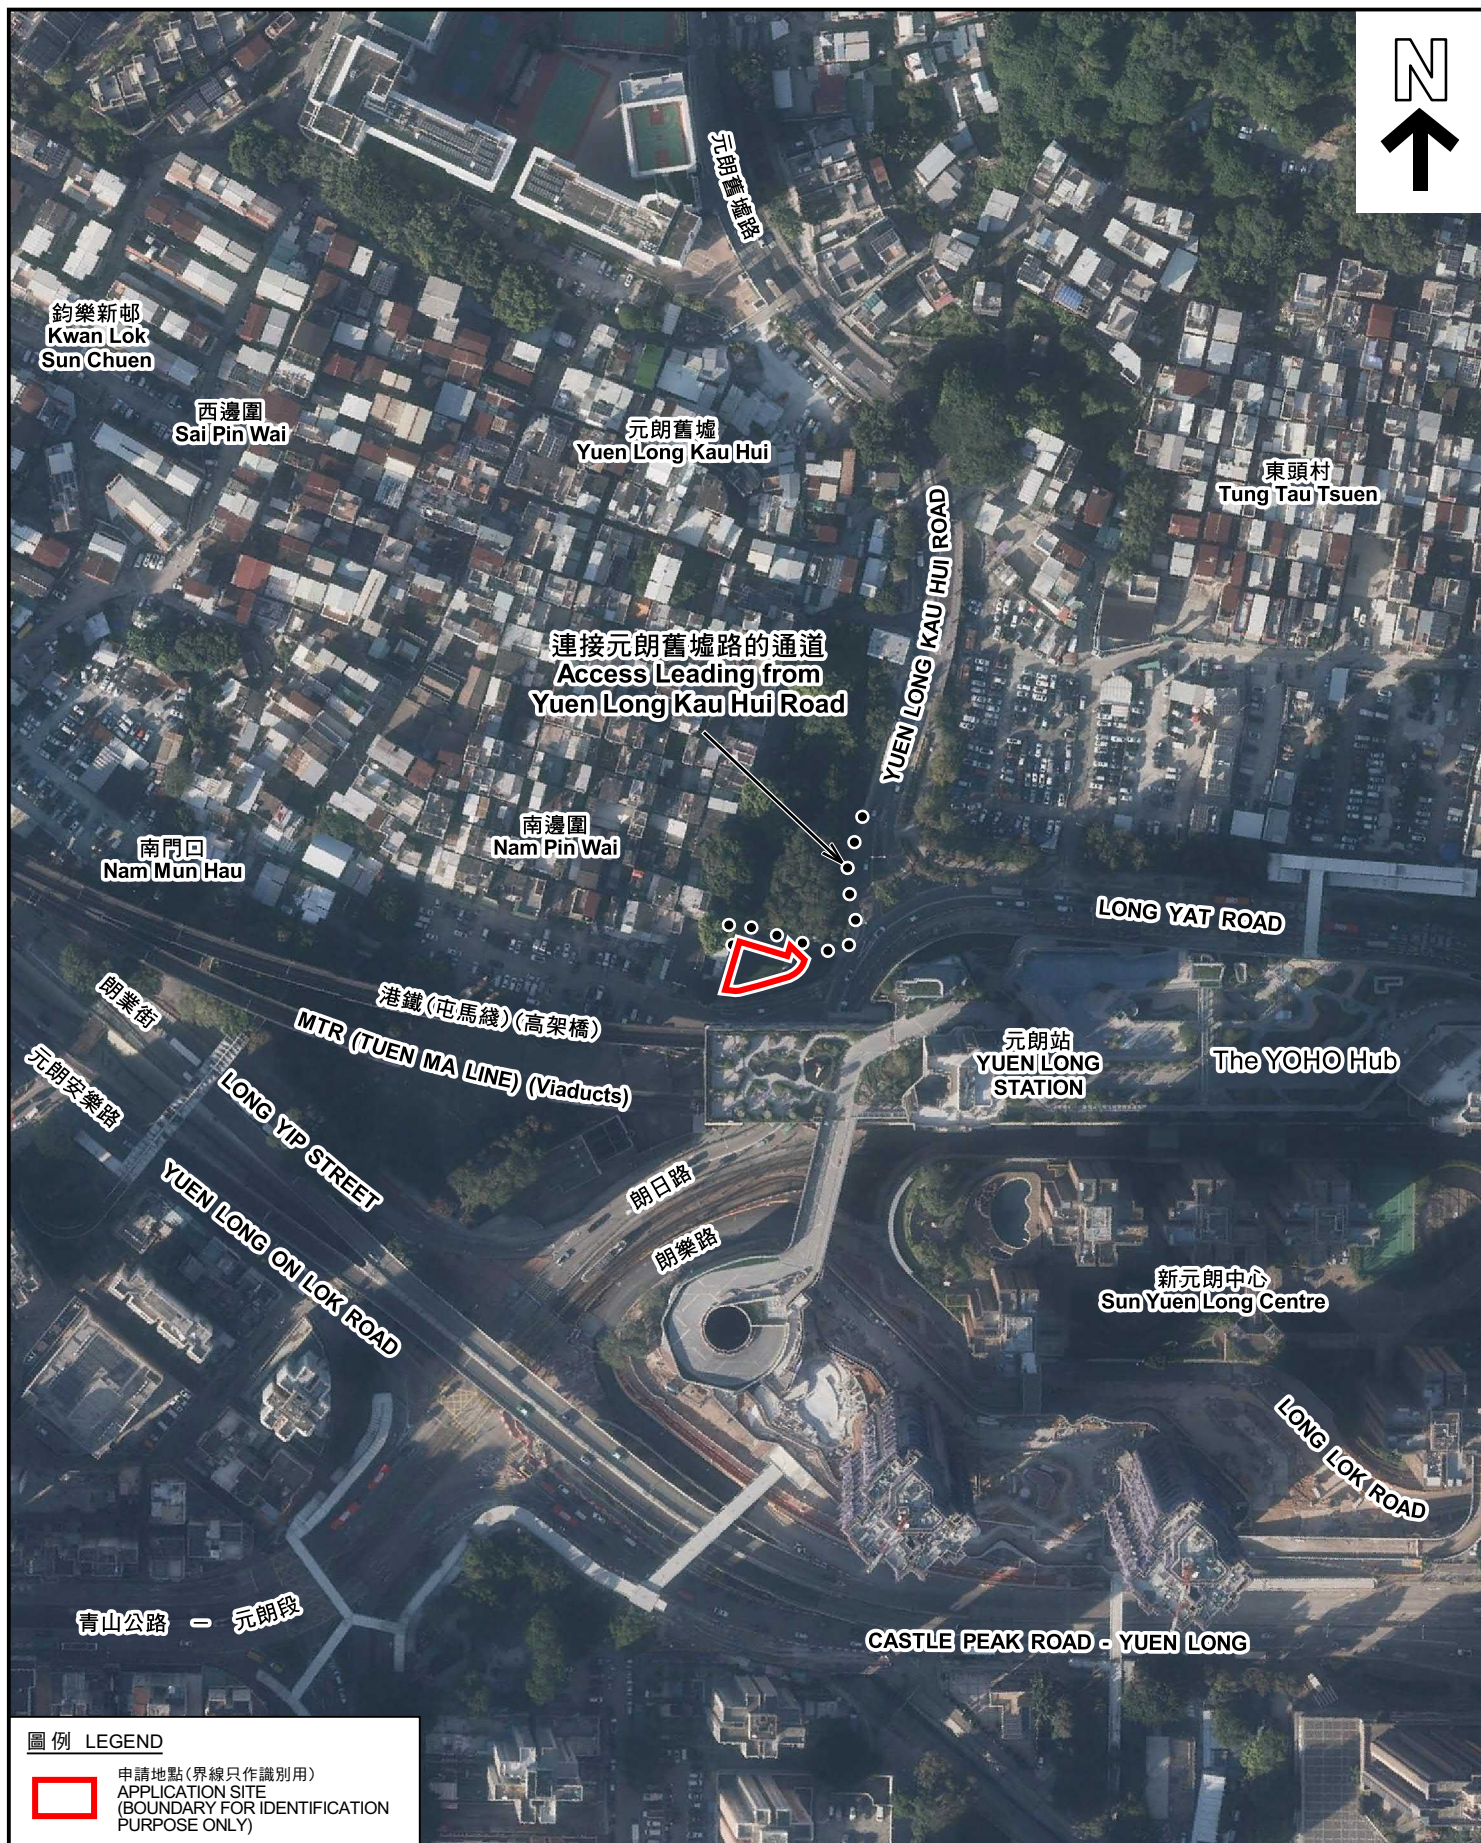

圖例 LEGEND



申請地點(界線只作識別用)
APPLICATION SITE
(BOUNDARY FOR IDENTIFICATION
PURPOSE ONLY)

航攝照片 AERIAL PHOTO

臨時學校(戶外活動空間)的規劃許可續期(為期6年)
元朗南邊圍丈量約份第115約政府土地
RENEWAL OF PLANNING APPROVAL FOR TEMPORARY SCHOOL
(OUTDOOR ACTIVITY SPACE) FOR A PERIOD OF 6 YEARS
GOVERNMENT LAND IN D.D. 115, NAM PIN WAI, YUEN LONG

規劃署
PLANNING
DEPARTMENT



參考編號
REFERENCE No.
A/YL/313

圖 PLAN
A-3

本摘要圖於2023年11月29日擬備，所根據的資料為地政總署於2022年12月18日拍得的航攝照片編號 E174811C 及 E174812C
EXTRACT PLAN PREPARED ON 29.11.2023
BASED ON AERIAL PHOTOS No.
E174811C & E174812C TAKEN ON
18.12.2022 BY LANDS DEPARTMENT



實地照片 SITE PHOTOS

臨時學校(戶外活動空間)的規劃許可續期(為期6年)
元朗南邊圍丈量約份第115約政府土地
RENEWAL OF PLANNING APPROVAL FOR TEMPORARY SCHOOL
(OUTDOOR ACTIVITY SPACE) FOR A PERIOD OF 6 YEARS
GOVERNMENT LAND IN D.D. 115, NAM PIN WAI, YUEN LONG


規劃署
PLANNING
DEPARTMENT



參考編號
REFERENCE No.
A/YL/313

圖 PLAN
A-4

本圖於2023年11月29日擬備，所根據的資料為攝於2023年11月10日的實地照片
PLAN PREPARED ON 29.11.2023
BASED ON SITE PHOTOS
TAKEN ON 10.11.2023

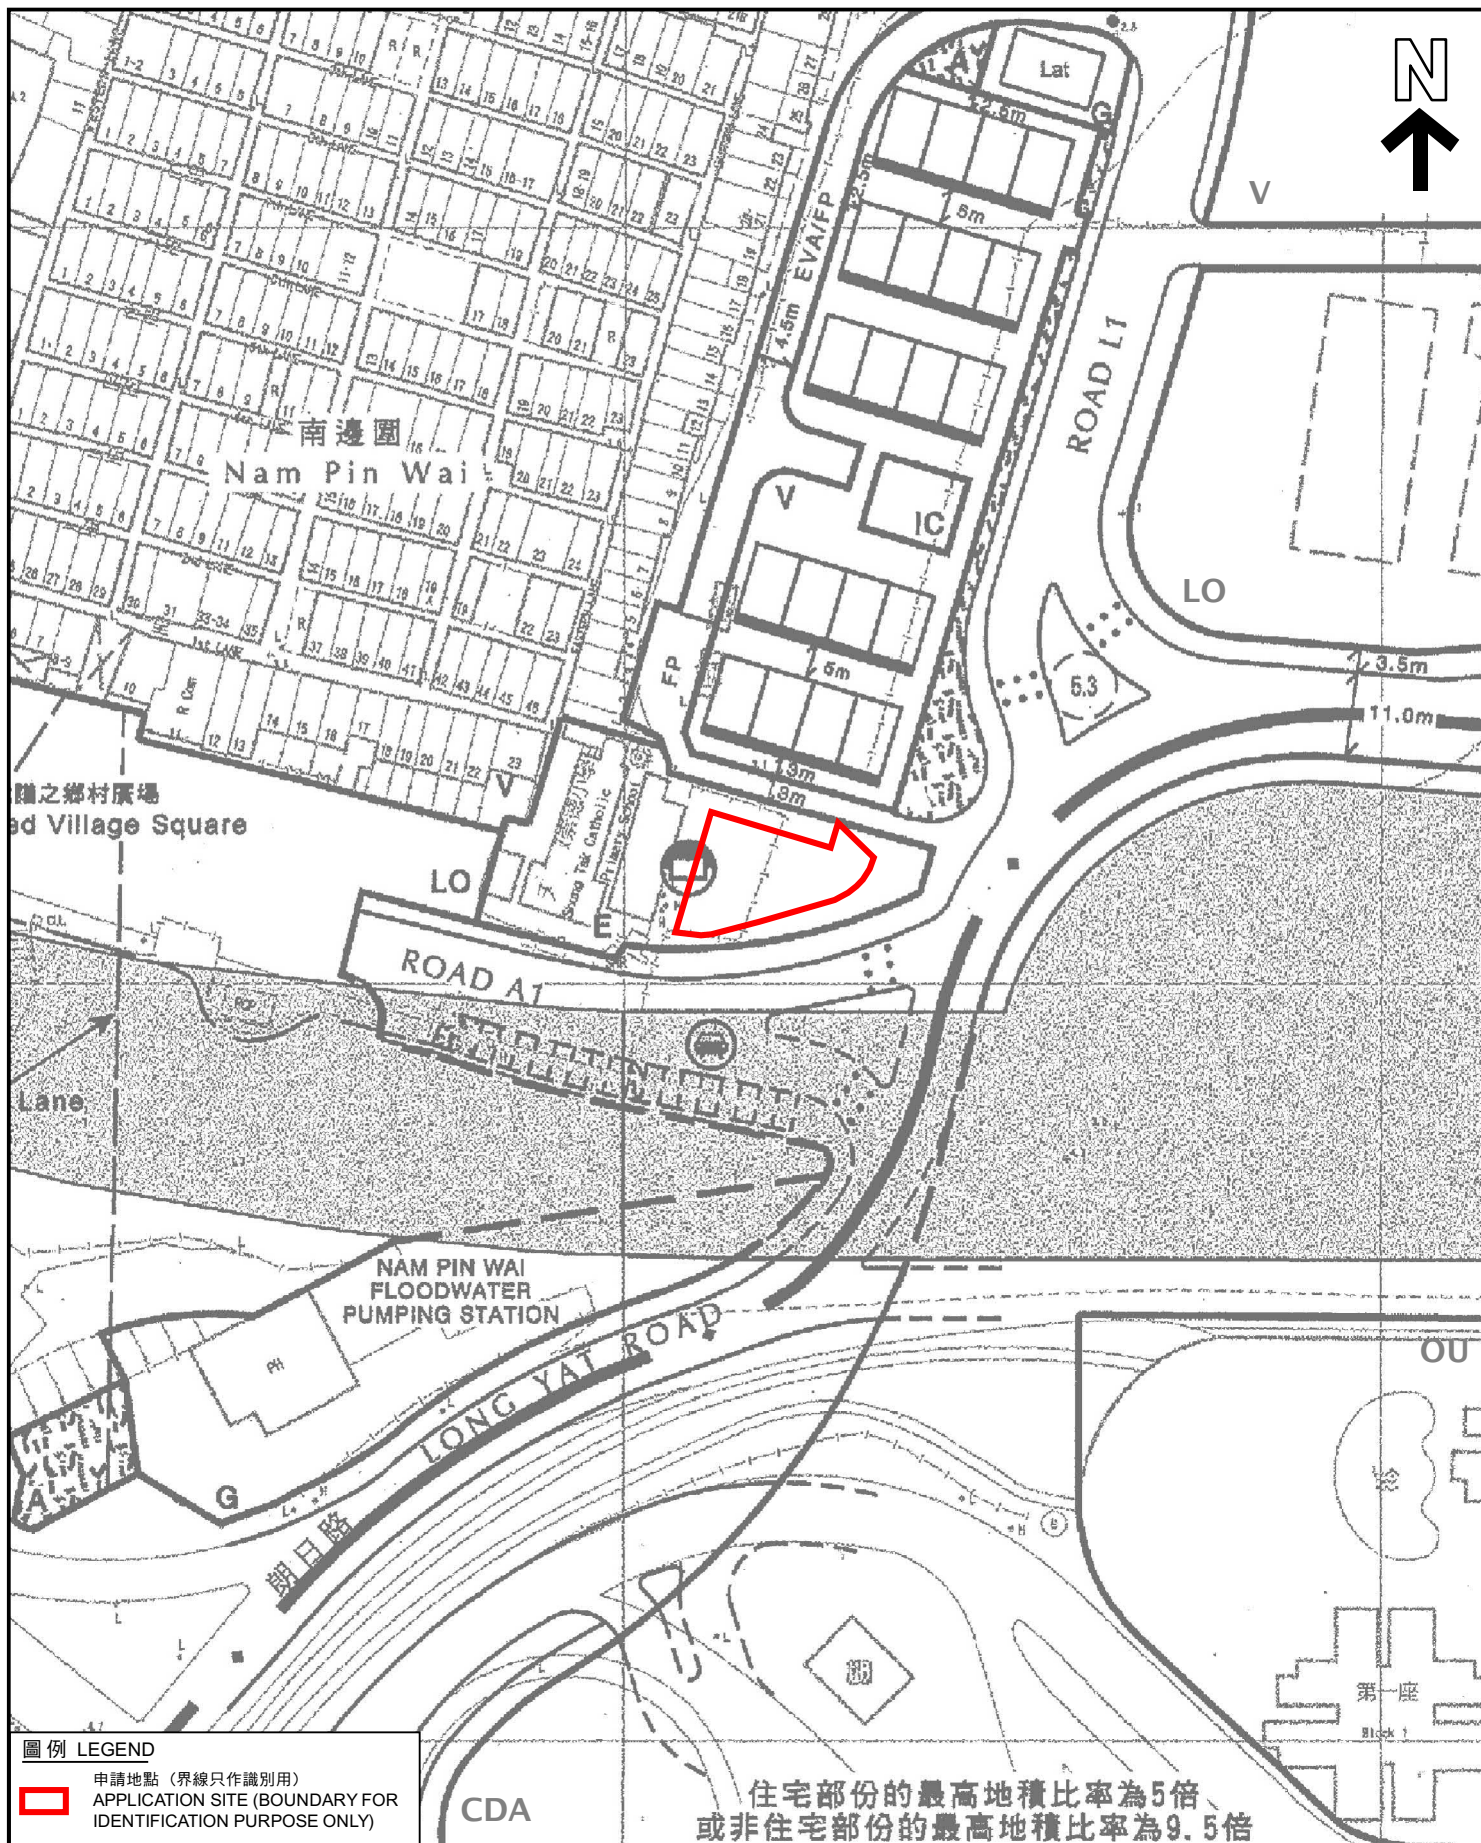

發展藍圖 LAYOUT PLAN

臨時學校(戶外活動空間)的規劃許可續期(為期6年)
元朗南邊圍丈量約份第115約政府土地
RENEWAL OF PLANNING APPROVAL FOR TEMPORARY SCHOOL
(OUTDOOR ACTIVITY SPACE) FOR A PERIOD OF 6 YEARS
GOVERNMENT LAND IN D.D. 115, NAM PIN WAI, YUEN LONG

規劃署
PLANNING
DEPARTMENT



參考編號
REFERENCE No.
A/YL/313

圖 PLAN
A-5

本摘要圖於2023年12月18日擬備，
所根據的資料為於2003年3月20日
已傳閱的發展藍圖編號 L/YL-KH/2D
EXTRACT PLAN PREPARED ON 18.12.2023
BASED ON LAYOUT PLAN No.
L/YL-KH/2D CIRCULATED ON 20.3.2003

SCALE 1:1 000 比例尺
米 20 0 20 40 米
METRES