




要覽圖 KEY PLAN


SCALE 1 : 50 000 比例尺

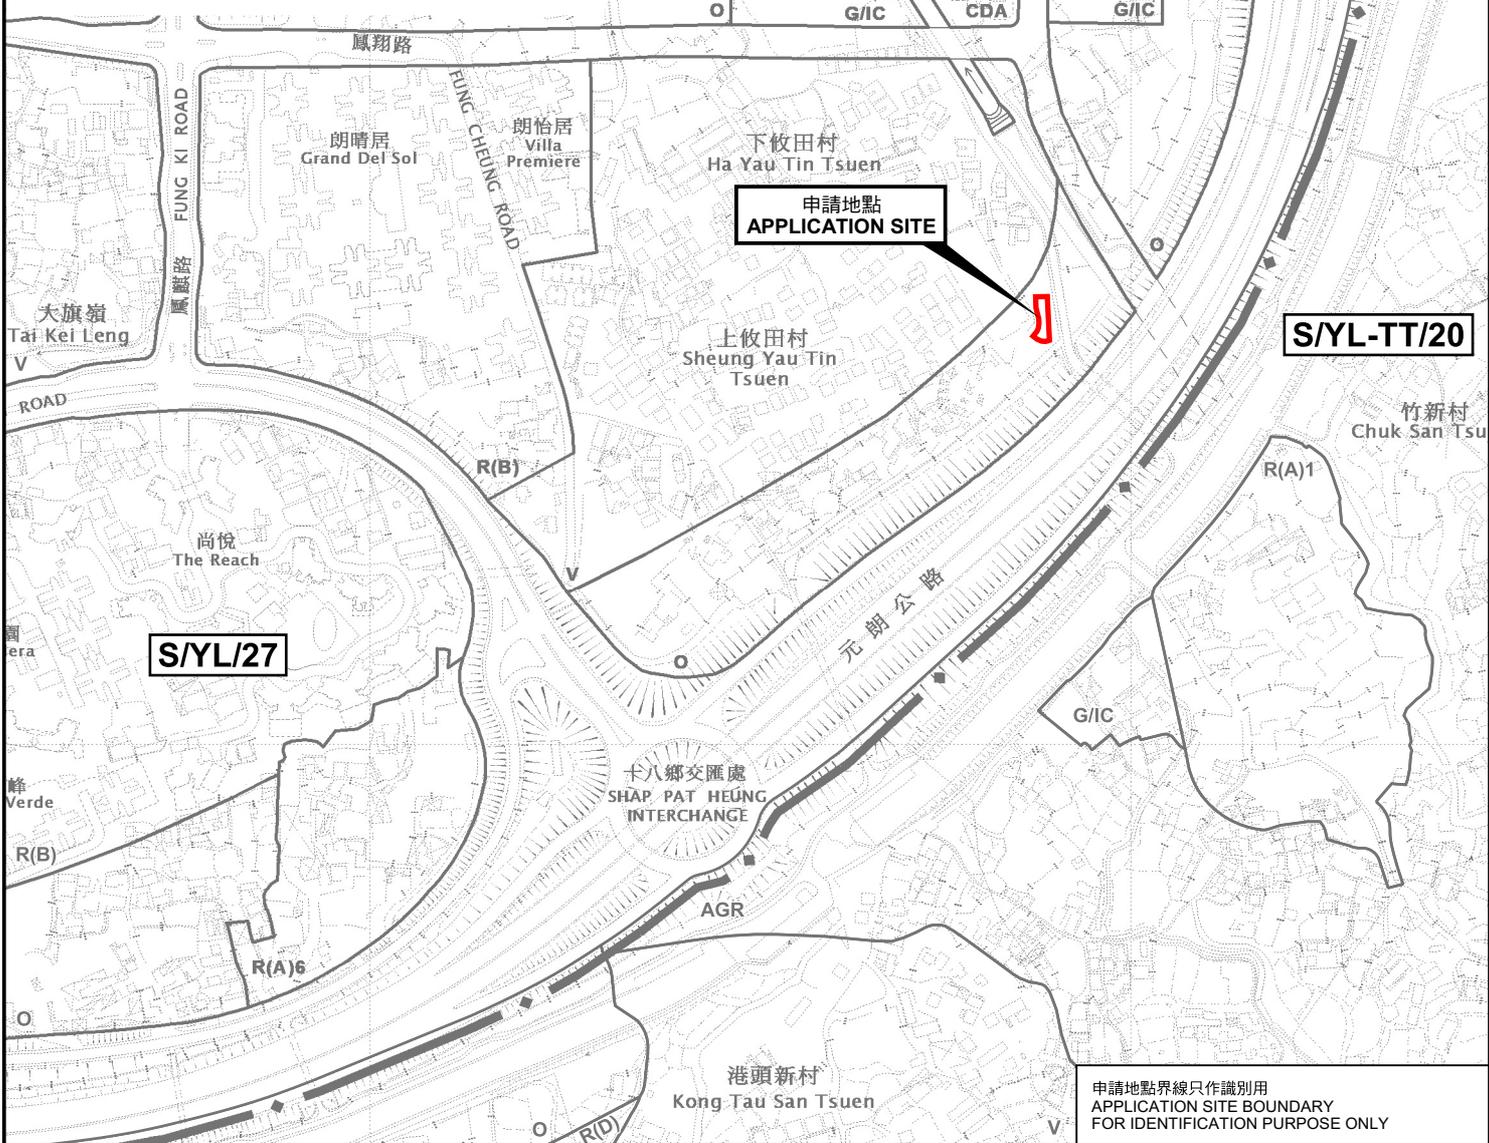

位置圖 LOCATION PLAN

擬議臨時商店及服務行業及附屬辦公室(為期6年)
元朗丈量約份第116約地段第2086號餘段和毗連政府土地
PROPOSED TEMPORARY SHOP AND SERVICES AND
ANCILLARY OFFICE FOR A PERIOD OF 6 YEARS
LOT 2086 RP IN D.D.116 AND
ADJOINING GOVERNMENT LAND, YUEN LONG

SCALE 1 : 5 000 比例尺

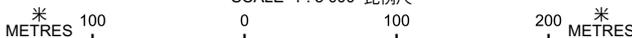

申請地點界線只作識別用
APPLICATION SITE BOUNDARY
FOR IDENTIFICATION PURPOSE ONLY

**規劃署
PLANNING
DEPARTMENT**



參考編號
REFERENCE No.
A/YL/315

**圖 PLAN
A-1**

本摘要圖於2024年4月11日擬備，
所根據的資料為於2023年12月5日
核准的分區計劃大綱圖編號 S/YL/27
EXTRACT PLAN PREPARED ON 11.4.2024
BASED ON OUTLINE ZONING PLAN No.
S/YL/27 APPROVED ON 5.12.2023