



地段索引圖 LOT INDEX PLAN

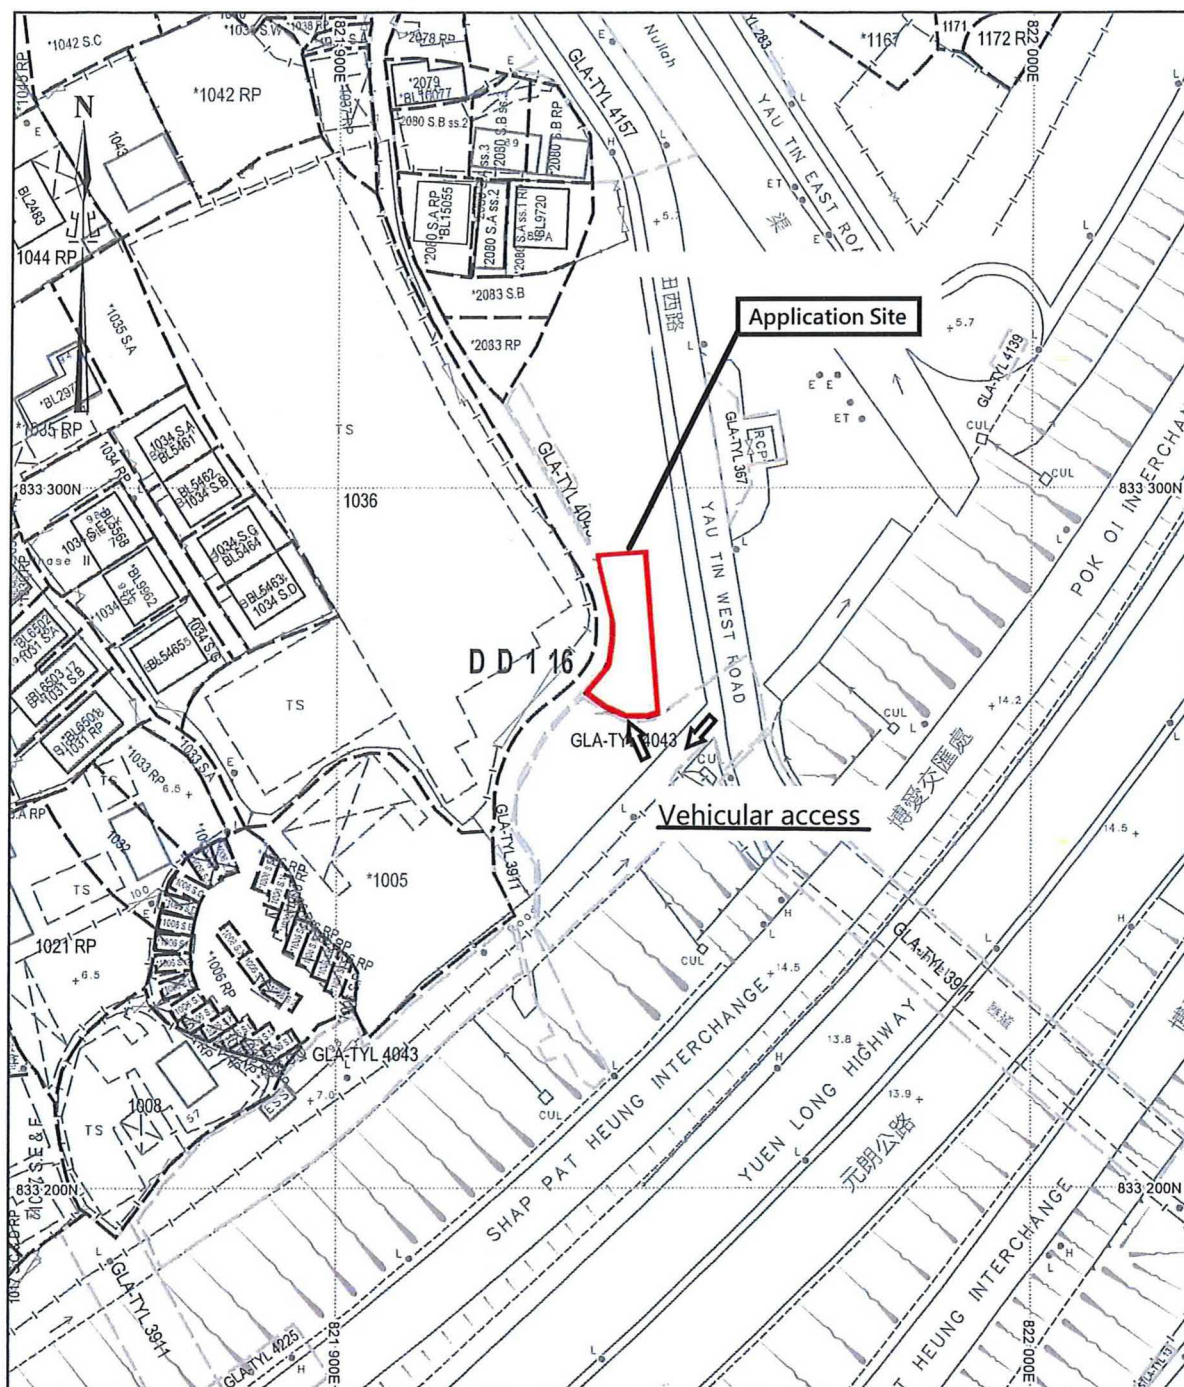

地政總署測繪處

Survey and Mapping Office, Lands Department

比例尺 SCALE 1:1000

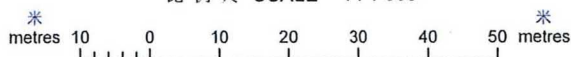

Locality : _____
 Lot Index Plan No. : ags_S00000120400_0001
 District Survey Office : Lands Information Center
 Date : 26-Nov-2023
 Reference No. : 6-NW-15B

香港特別行政區政府 — 版權所有
 © Copyright reserved - Hong Kong SAR Government
 SMO-P01 20231126145513 10

摘要說明：本地段索引圖在其背景的地形圖上標示了各種永久和短期持有的土地的圖像界線。這些土地包括私人地段、政府撥地、短期租約批地，以及其他作核准用途的土地。請注意：(1)本索引圖上的資料會被不時更新而不作事先通知；(2)索引圖的更新或會延後於有關資料的實際變更；以及(3)本索引圖中顯示的界線僅供識別之用，資料是否準確可靠，應徵詢專業土地測量師的意見。
 免責說明：如因使用本地段索引圖，或因所依據的本索引圖資料出錯、遺漏、過時或有誤差而引致任何損失或損害，政府概不承擔任何法律責任。

Explanatory notes: This plan shows the graphical boundaries of different kinds of permanent and temporary land holdings with the topographic map in the backdrop. The land holdings as shown may include private lots, government land allocations, short term tenancies and other permitted uses of land. It must be noted that: (1) the information shown on this plan is subject to update without prior notification; (2) there may be time lag between an update and the related changes taken place; and (3) the graphical boundaries as shown are for identification purpose only and interpretation of their accuracy and reliability requires the advice from professional land surveyor.
Disclaimer: The Government shall not be responsible for any loss or damage howsoever arising from the use of this plan or in reliance upon its correctness, completeness, timeliness or accuracy.

(摘錄自申請人於 10.5.2024 呈交的進一步資料)
 (Extract from Applicant's Further
 Information Submitted on 10.5.2024)

參考編號
 REFERENCE No.
 A/YL/315


繪圖 DRAWING
 A-1



Proposed floor plan

G/F

1/F

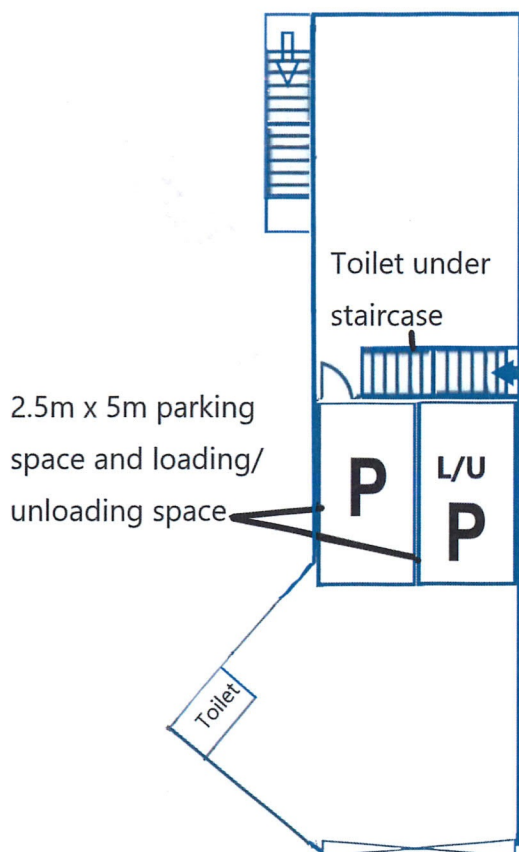

Structure

G/F: Shop & Services

Not exceeding 141 sqm

1/F: Office

Not exceeding 89 sqm


Covered area: Not exceeding

141 sqm

GFA: Not exceeding 230 sqm

Height: Not exceeding 8m

no. of storey: 2

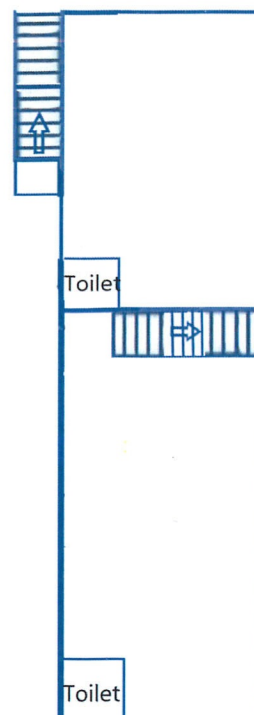


—Scale 1:200—



要覽圖 KEY PLAN

SCALE 1 : 50 000 比例尺

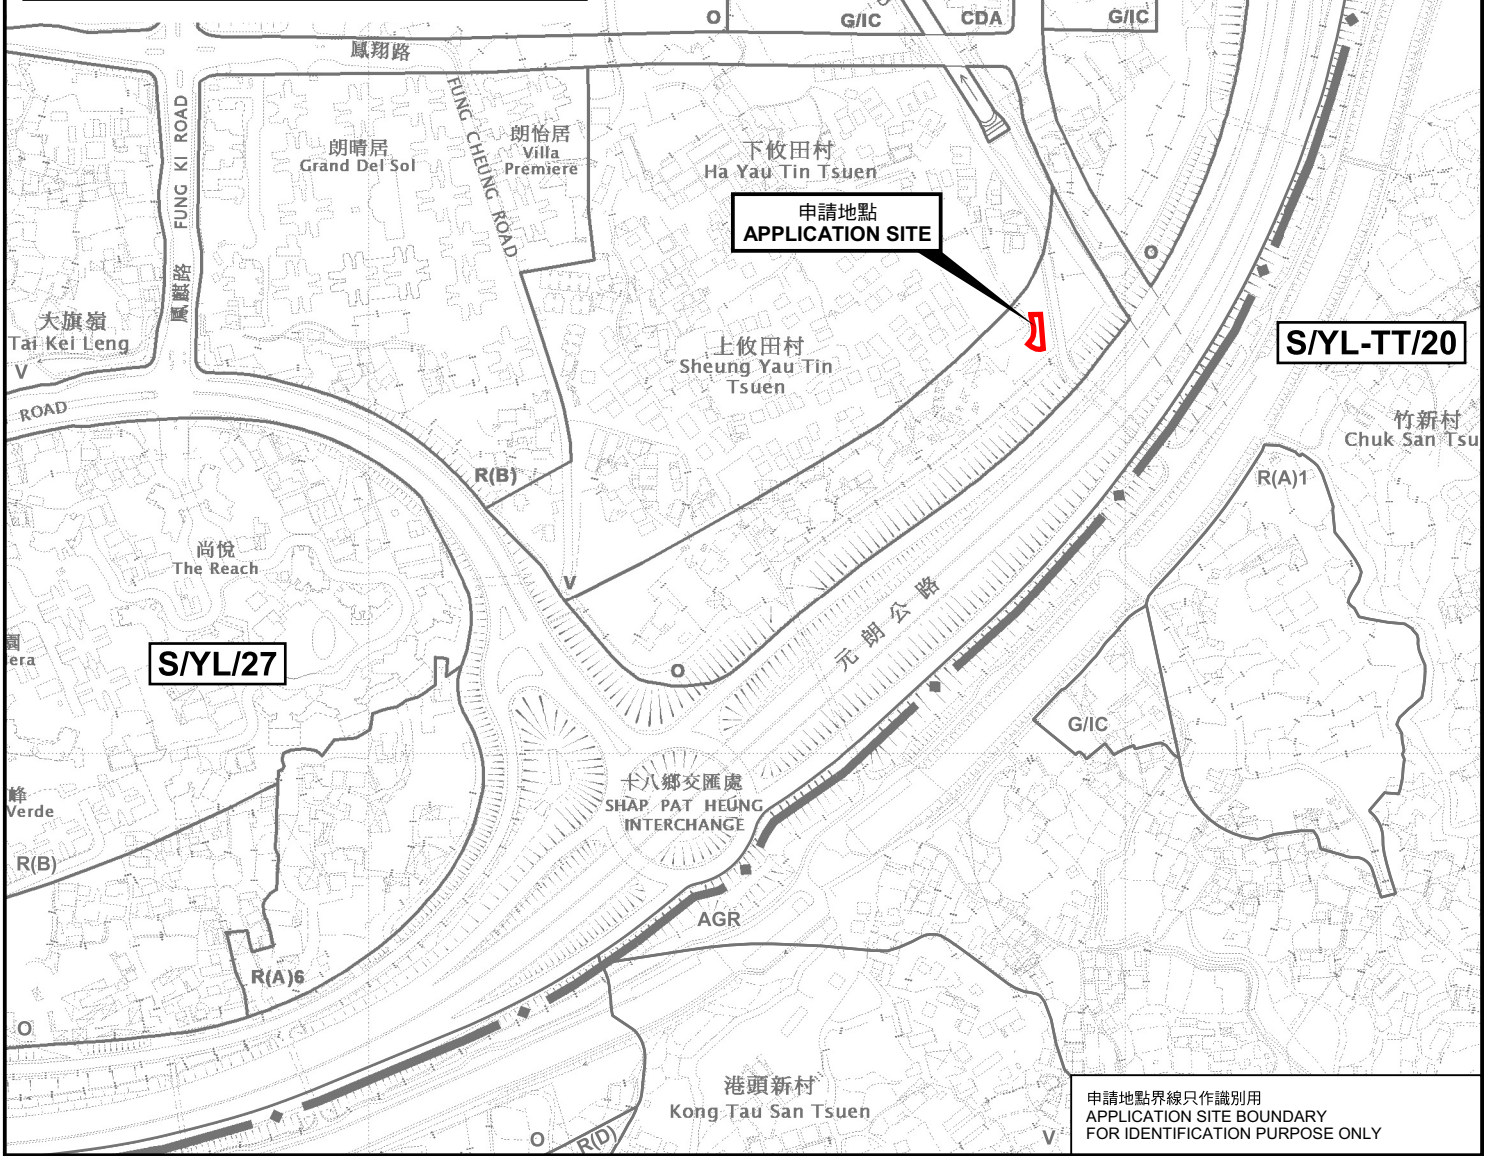

位置圖 LOCATION PLAN

擬議臨時商店及服務行業及附屬辦公室(為期6年)
元朗丈量約份第116約地段第2086號餘段和毗連政府土地
PROPOSED TEMPORARY SHOP AND SERVICES AND
ANCILLARY OFFICE FOR A PERIOD OF 6 YEARS
LOT 2086 RP IN D.D.116 AND
ADJOINING GOVERNMENT LAND, YUEN LONG

SCALE 1 : 5 000 比例尺

米 100 0 100 200 米
METRES


規 劃 署
PLANNING
DEPARTMENT



參考編號
REFERENCE No.
A/YL/315

圖 PLAN
A-1

本摘要圖於2024年6月18日擬備，
所根據的資料為2023年12月5日
核准的分區計劃大綱圖編號 S/YL/27
EXTRACT PLAN PREPARED ON 18.6.2024
BASED ON OUTLINE ZONING PLAN No.
S/YL/27 APPROVED ON 5.12.2023

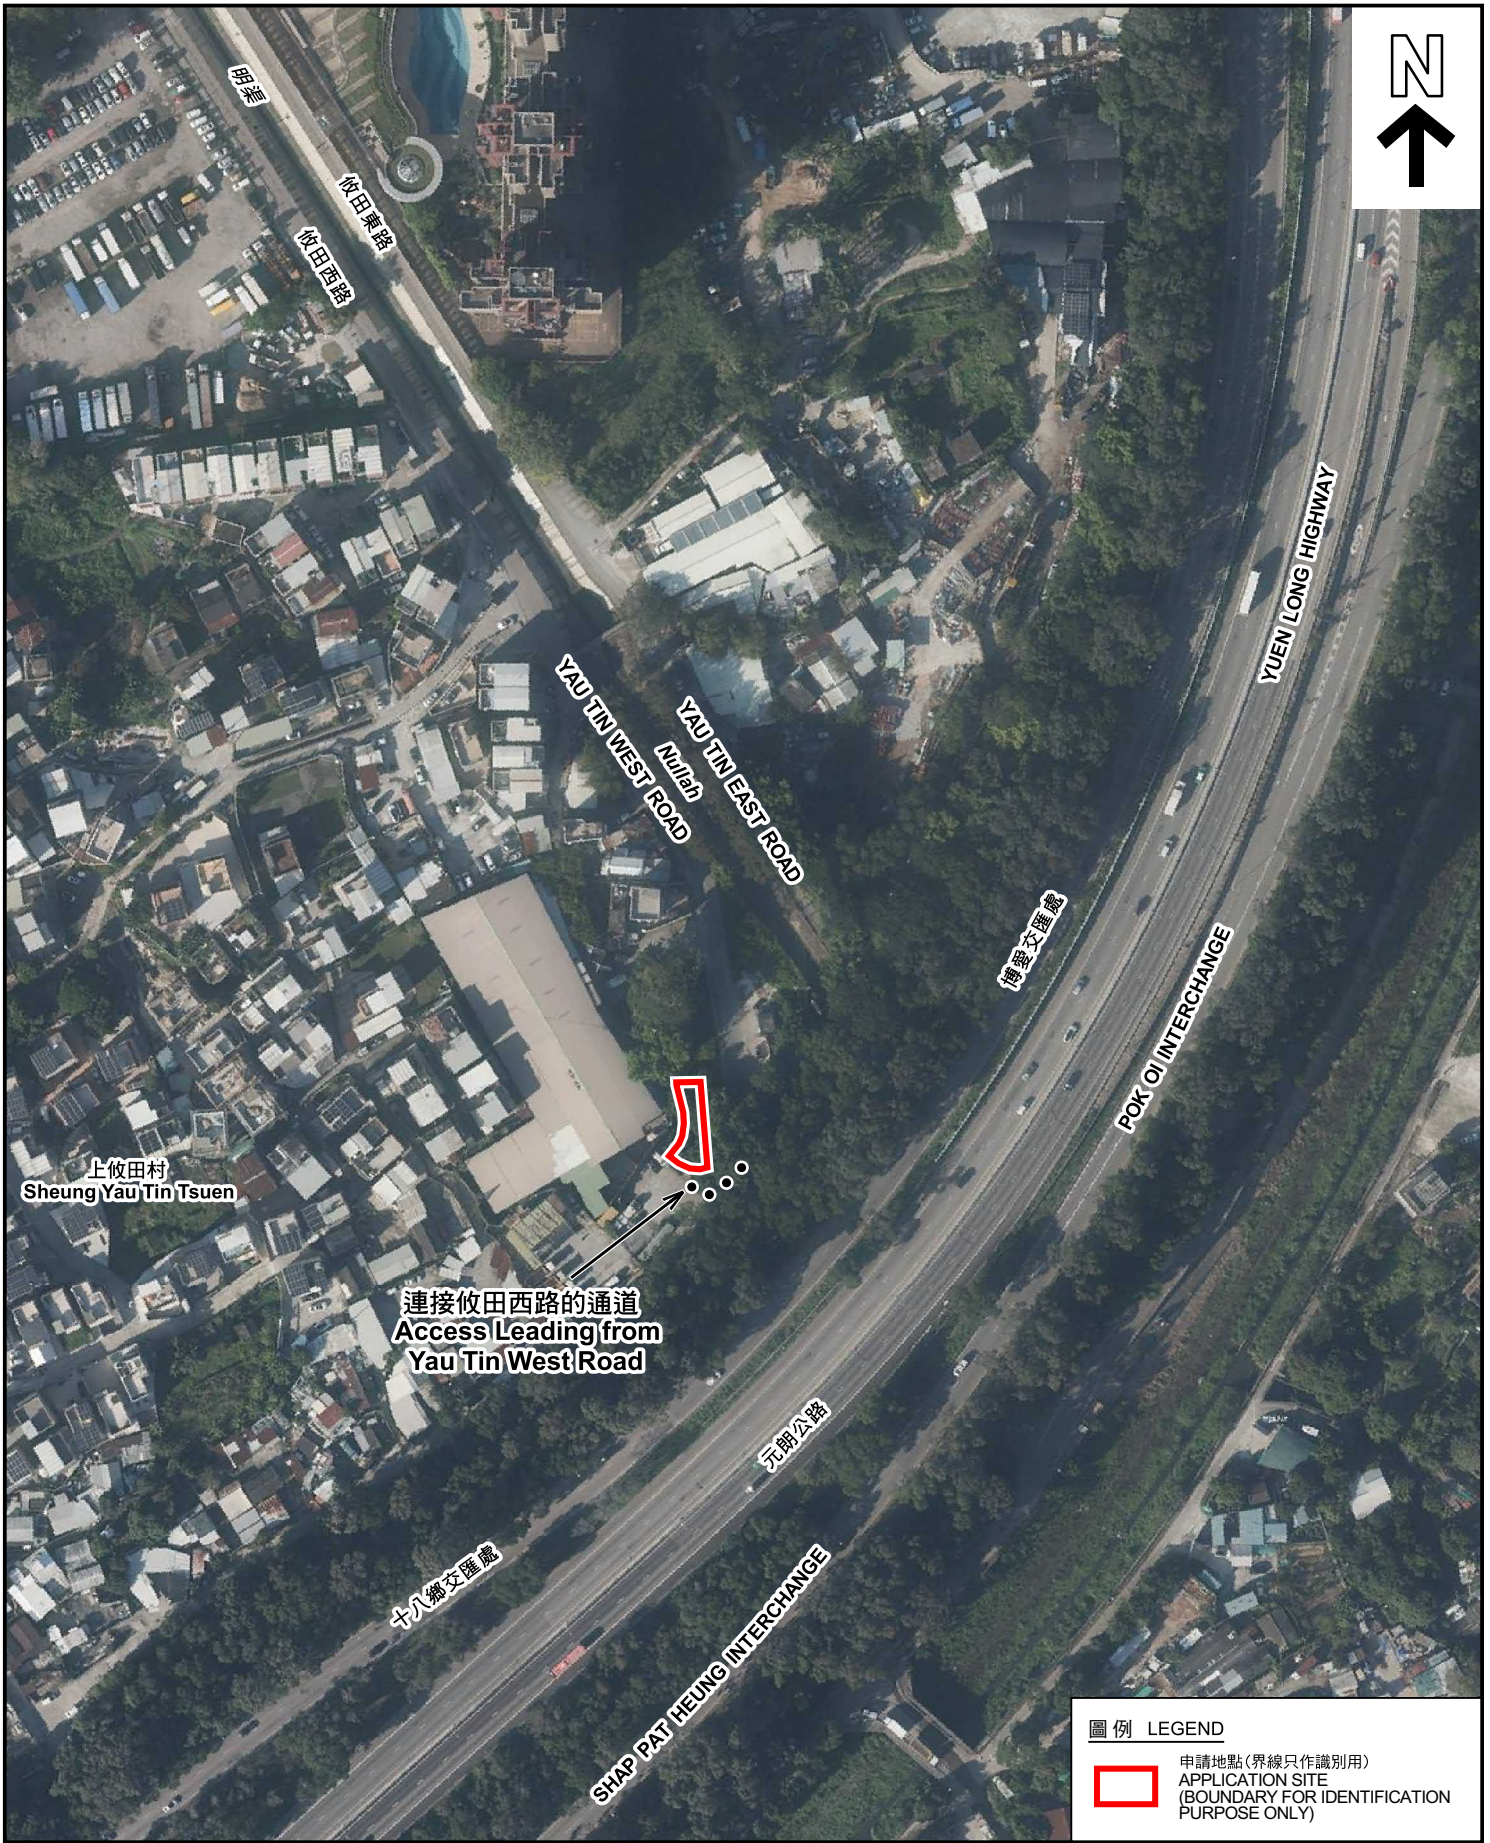

 申請地點(界線只作識別用)
APPLICATION SITE
(BOUNDARY FOR IDENTIFICATION
PURPOSE ONLY)

PLAN
A-3

擬議臨時商店及服務行業及附屬辦公室(為期6年)
元朗丈量約份第116約地段第208號餘段和毗連政府土地
PROPOSED TEMPORARY SHOP AND SERVICES AND
ANCILLARY OFFICE FOR A PERIOD OF 6 YEARS
LOT 2086 RP IN D.D. 116 AND
ADJOINING GOVERNMENT LAND, YUEN LONG

1



2



3



實地照片 SITE PHOTOS

擬議臨時商店及服務行業及附屬辦公室(為期6年)
元朗丈量約份第116約地段第2086號餘段和毗連政府土地
PROPOSED TEMPORARY SHOP AND SERVICES AND
ANCILLARY OFFICE FOR A PERIOD OF 6 YEARS
LOT 2086 RP IN D.D.116 AND
ADJOINING GOVERNMENT LAND, YUEN LONG

規劃署
PLANNING
DEPARTMENT



參考編號
REFERENCE No.
A/YL/315

圖 PLAN
A-4

本圖於2024年6月19日擬備，所根據的資料為攝於2024年1月26日的實地照片
PLAN PREPARED ON 19.6.2024
BASED ON SITE PHOTOS
TAKEN ON 26.1.2024