


- Legend
- ① Record Photo Location
 - Surface channel
 - U/G drains (CCTV test)


DRAINAGE LAYOUT PLAN
(1:500)

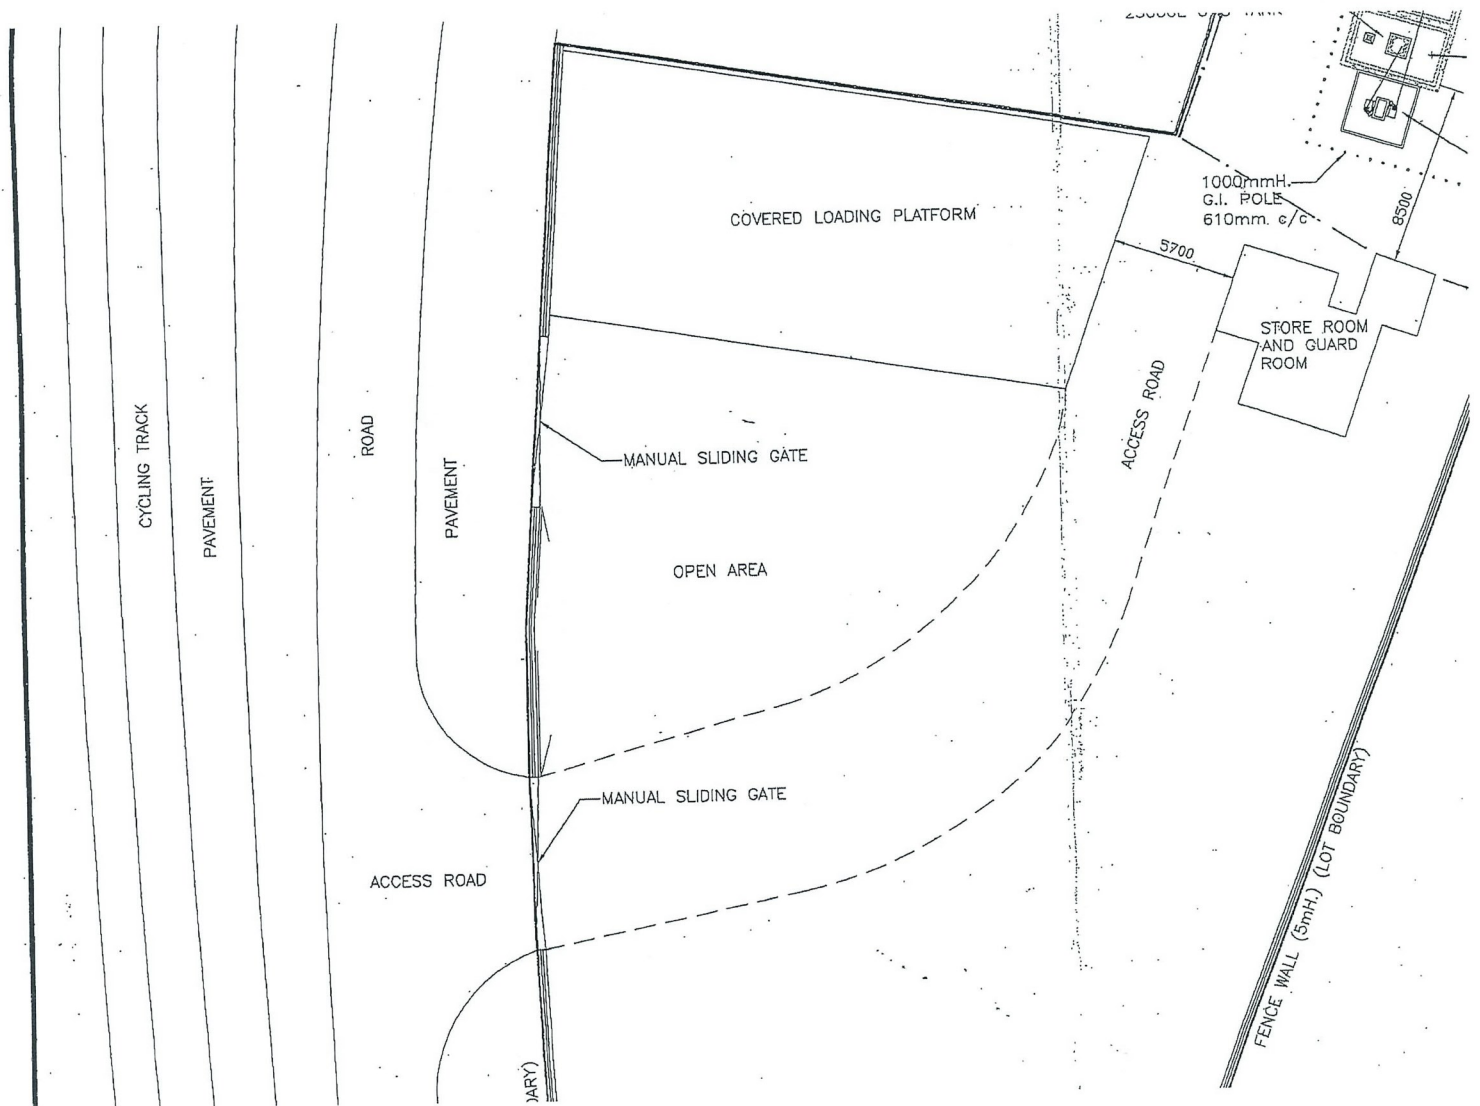

(摘錄自申請人於 14. 9. 2023 呈交的申請書)
(Extract from Applicant's
Submission of 14.9.2023)


參考編號
REFERENCE No.
A/HSK/488


繪圖 DRAWING
A-3

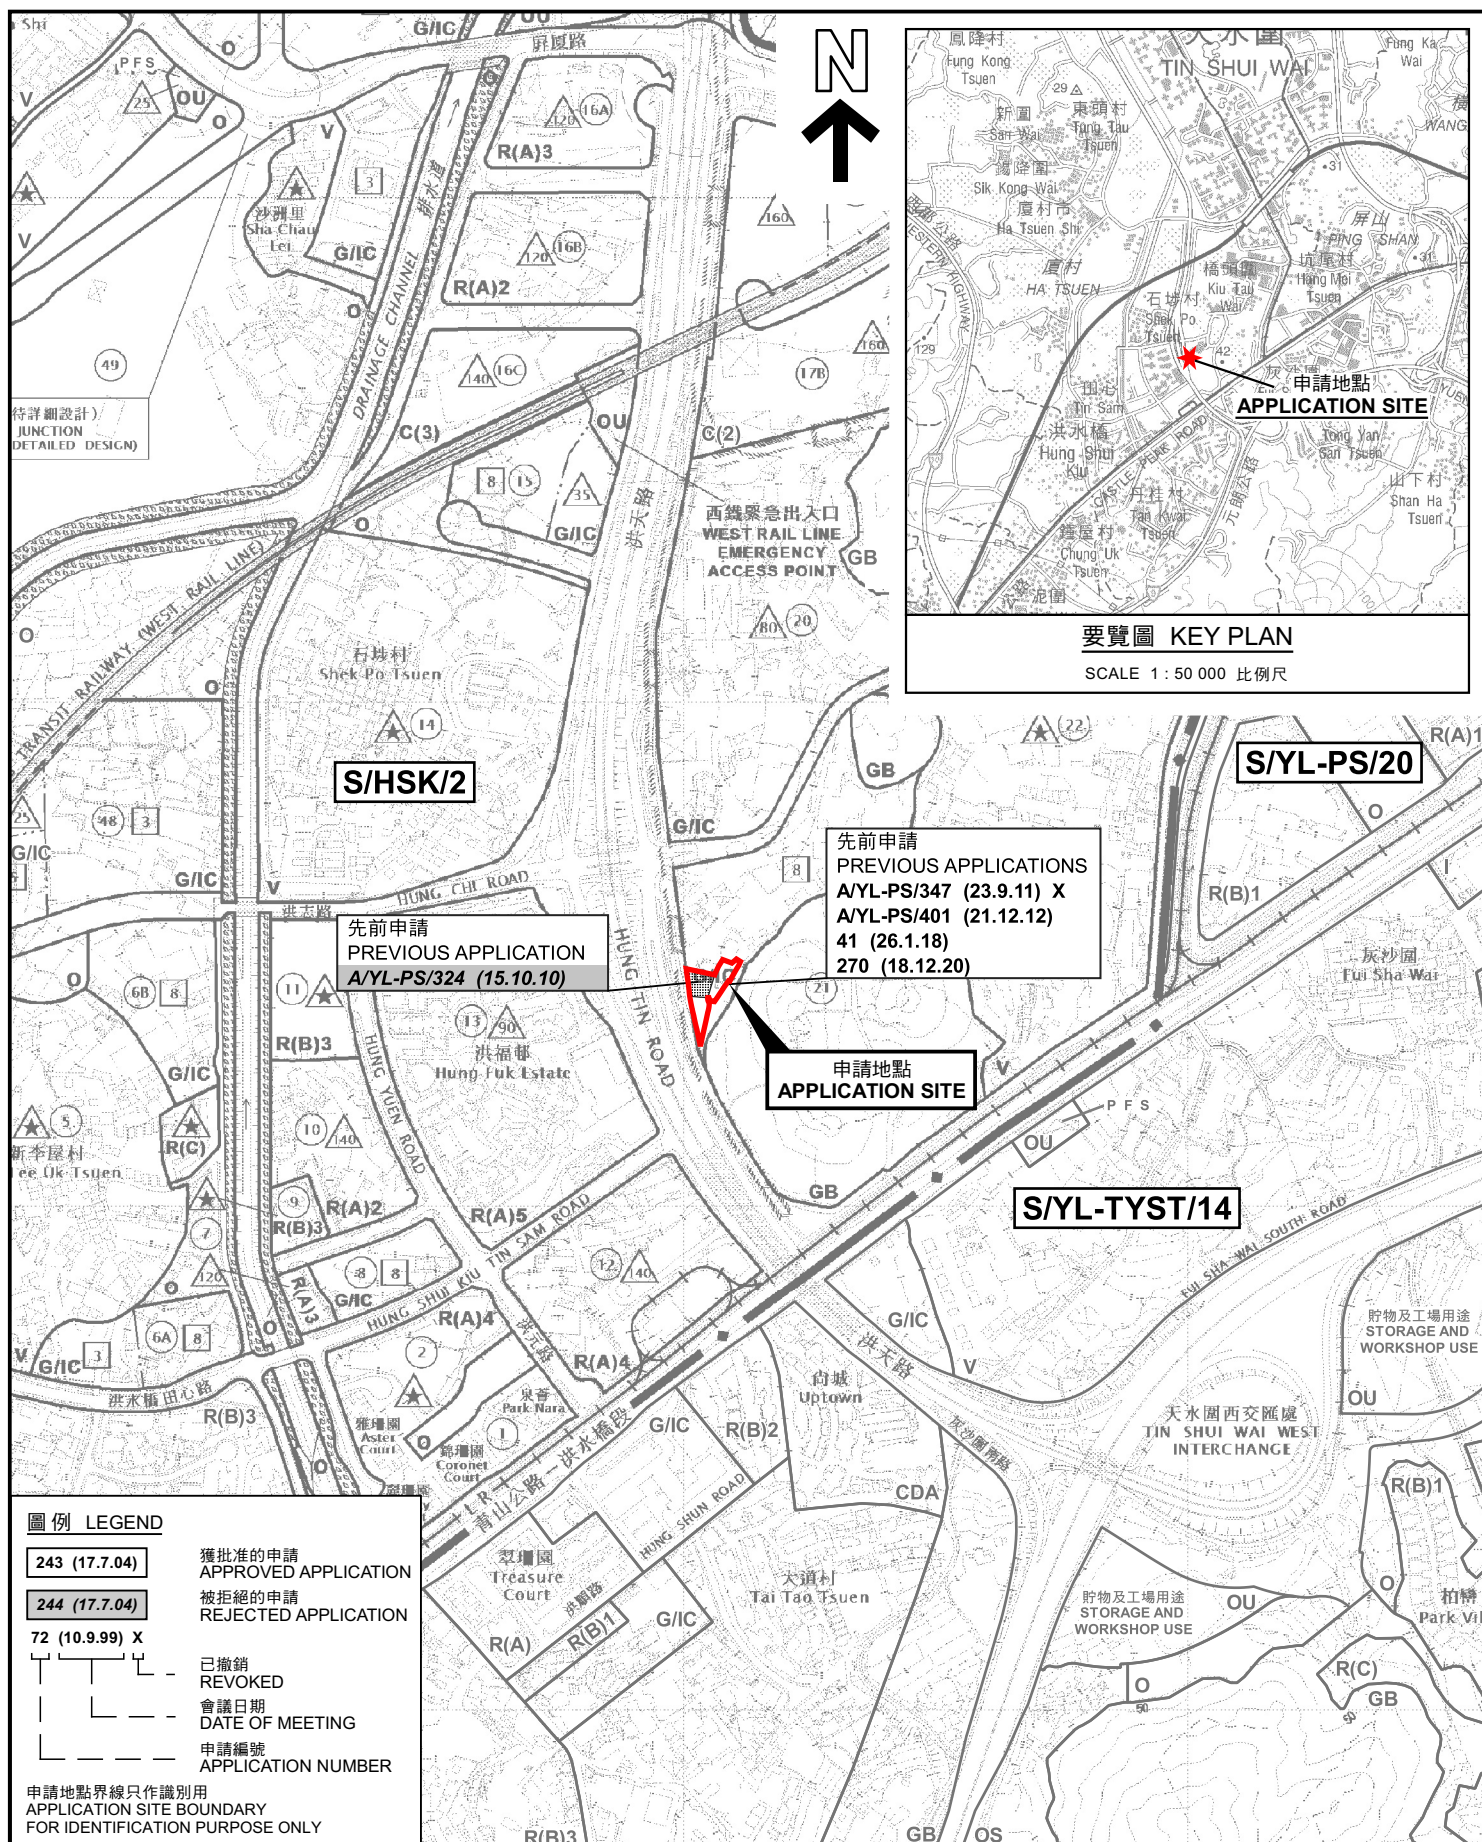

位置圖 LOCATION PLAN

本摘要圖於2023年10月18日擬備，
所根據的資料為於2018年10月16日
核准的分區計劃大綱圖編號 S/HSK/2
EXTRACT PLAN PREPARED ON 18.10.2023
BASED ON OUTLINE ZONING PLAN No.
S/HSK/2 APPROVED ON 16.10.2018

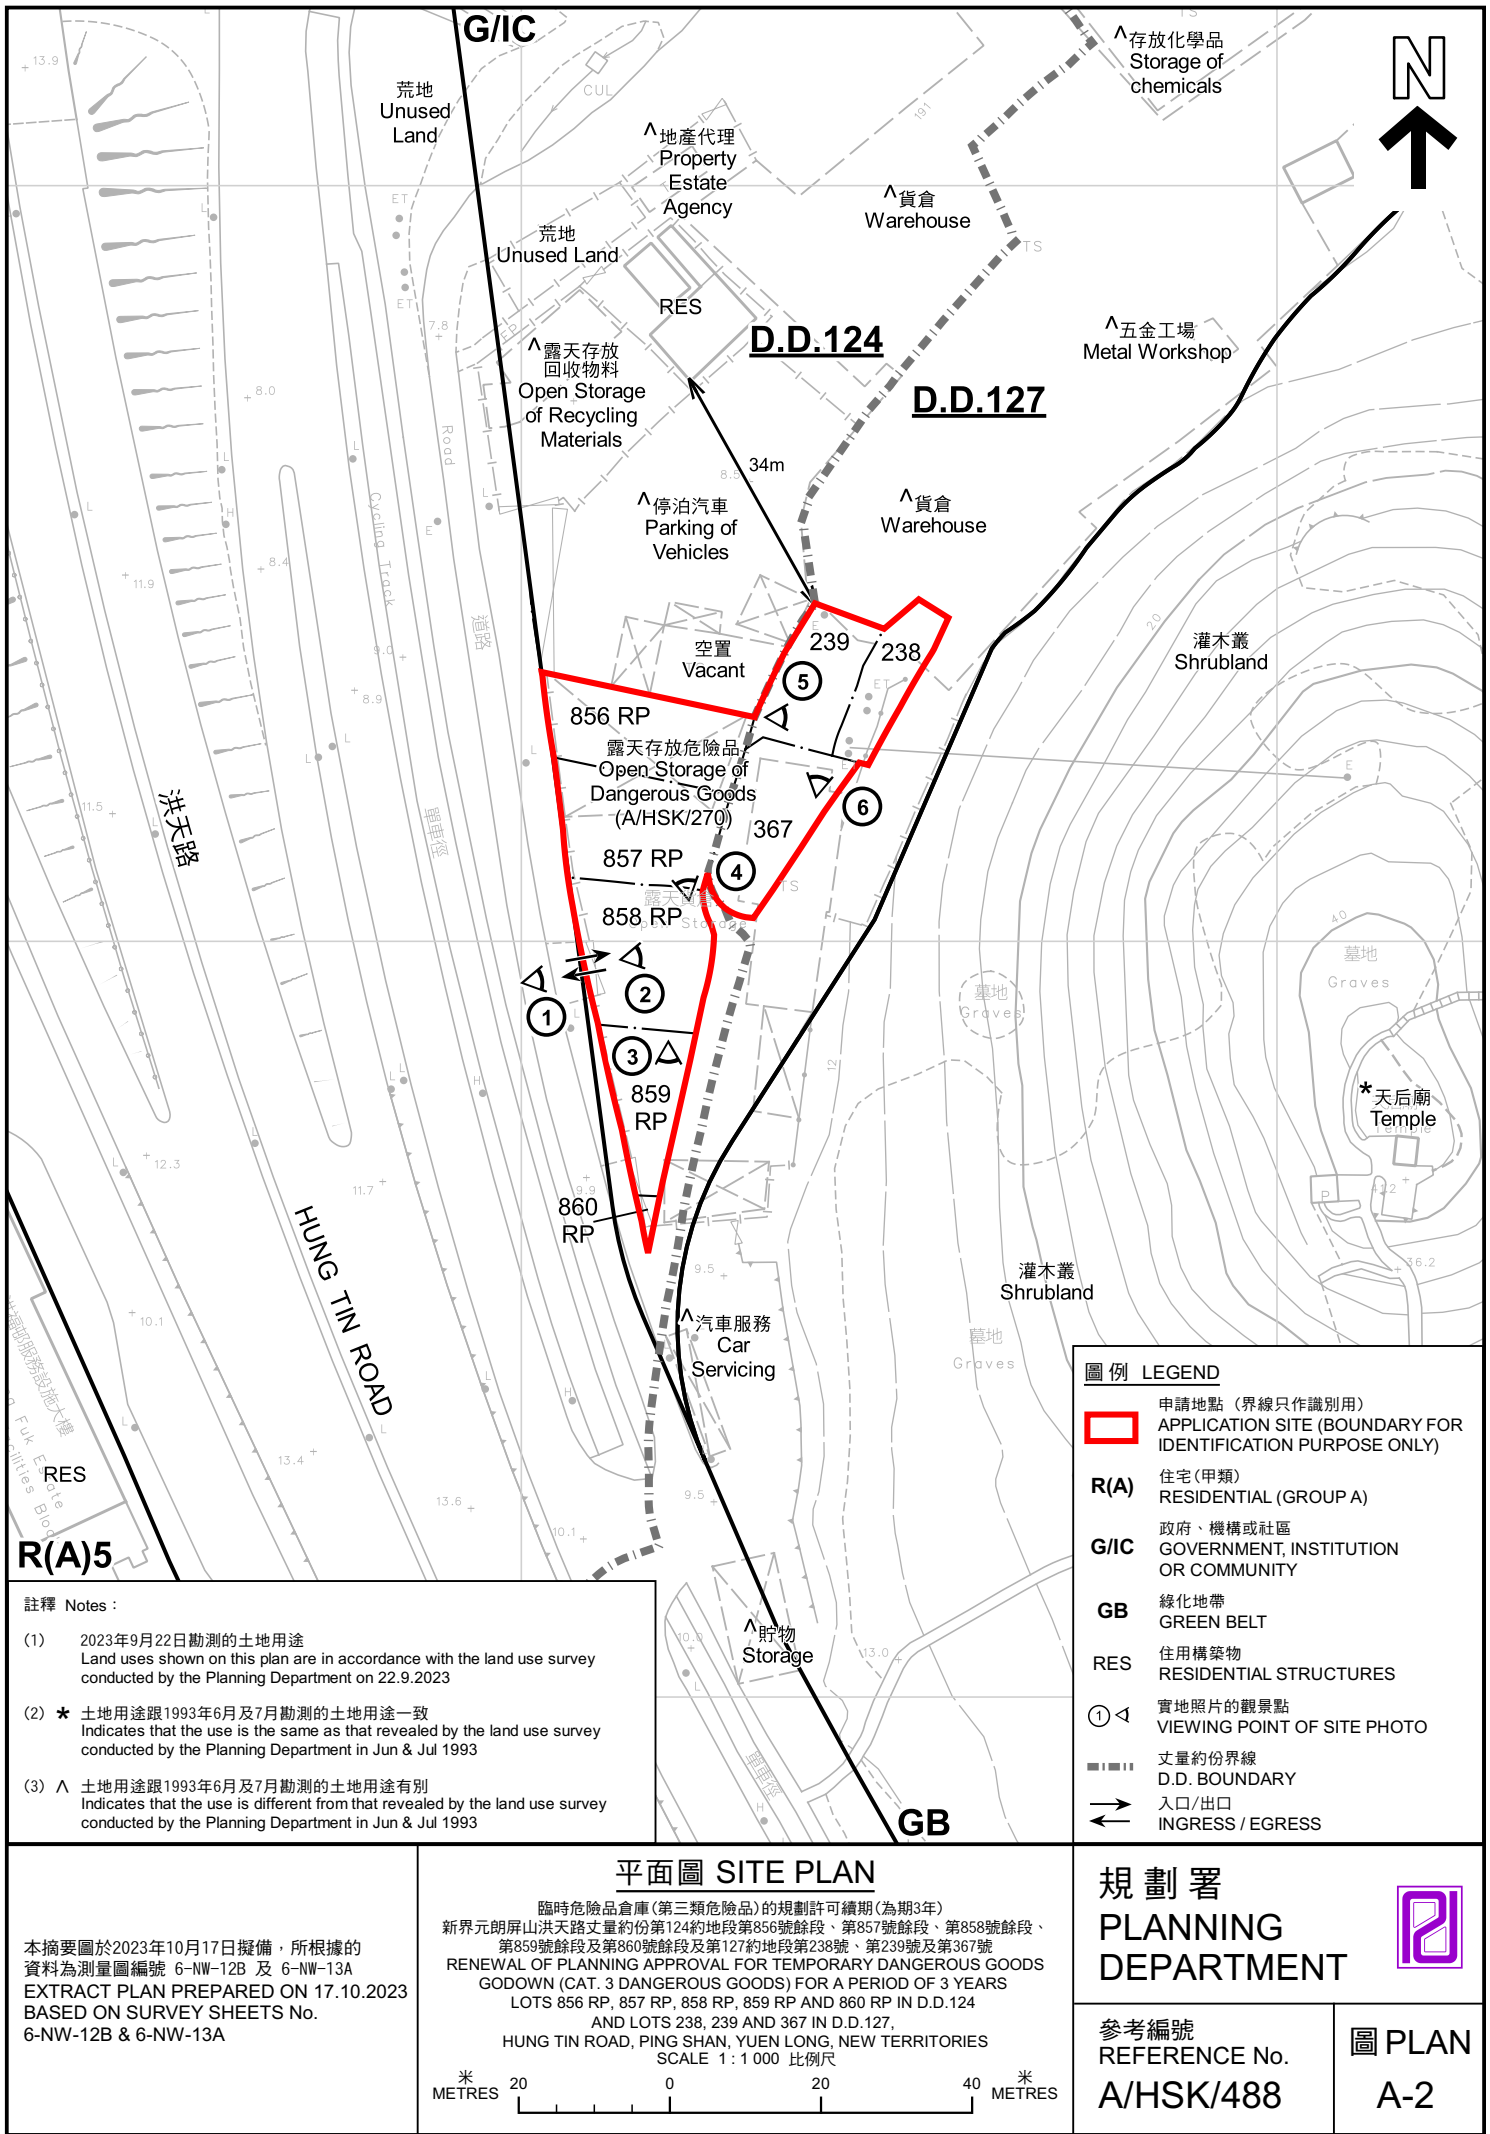

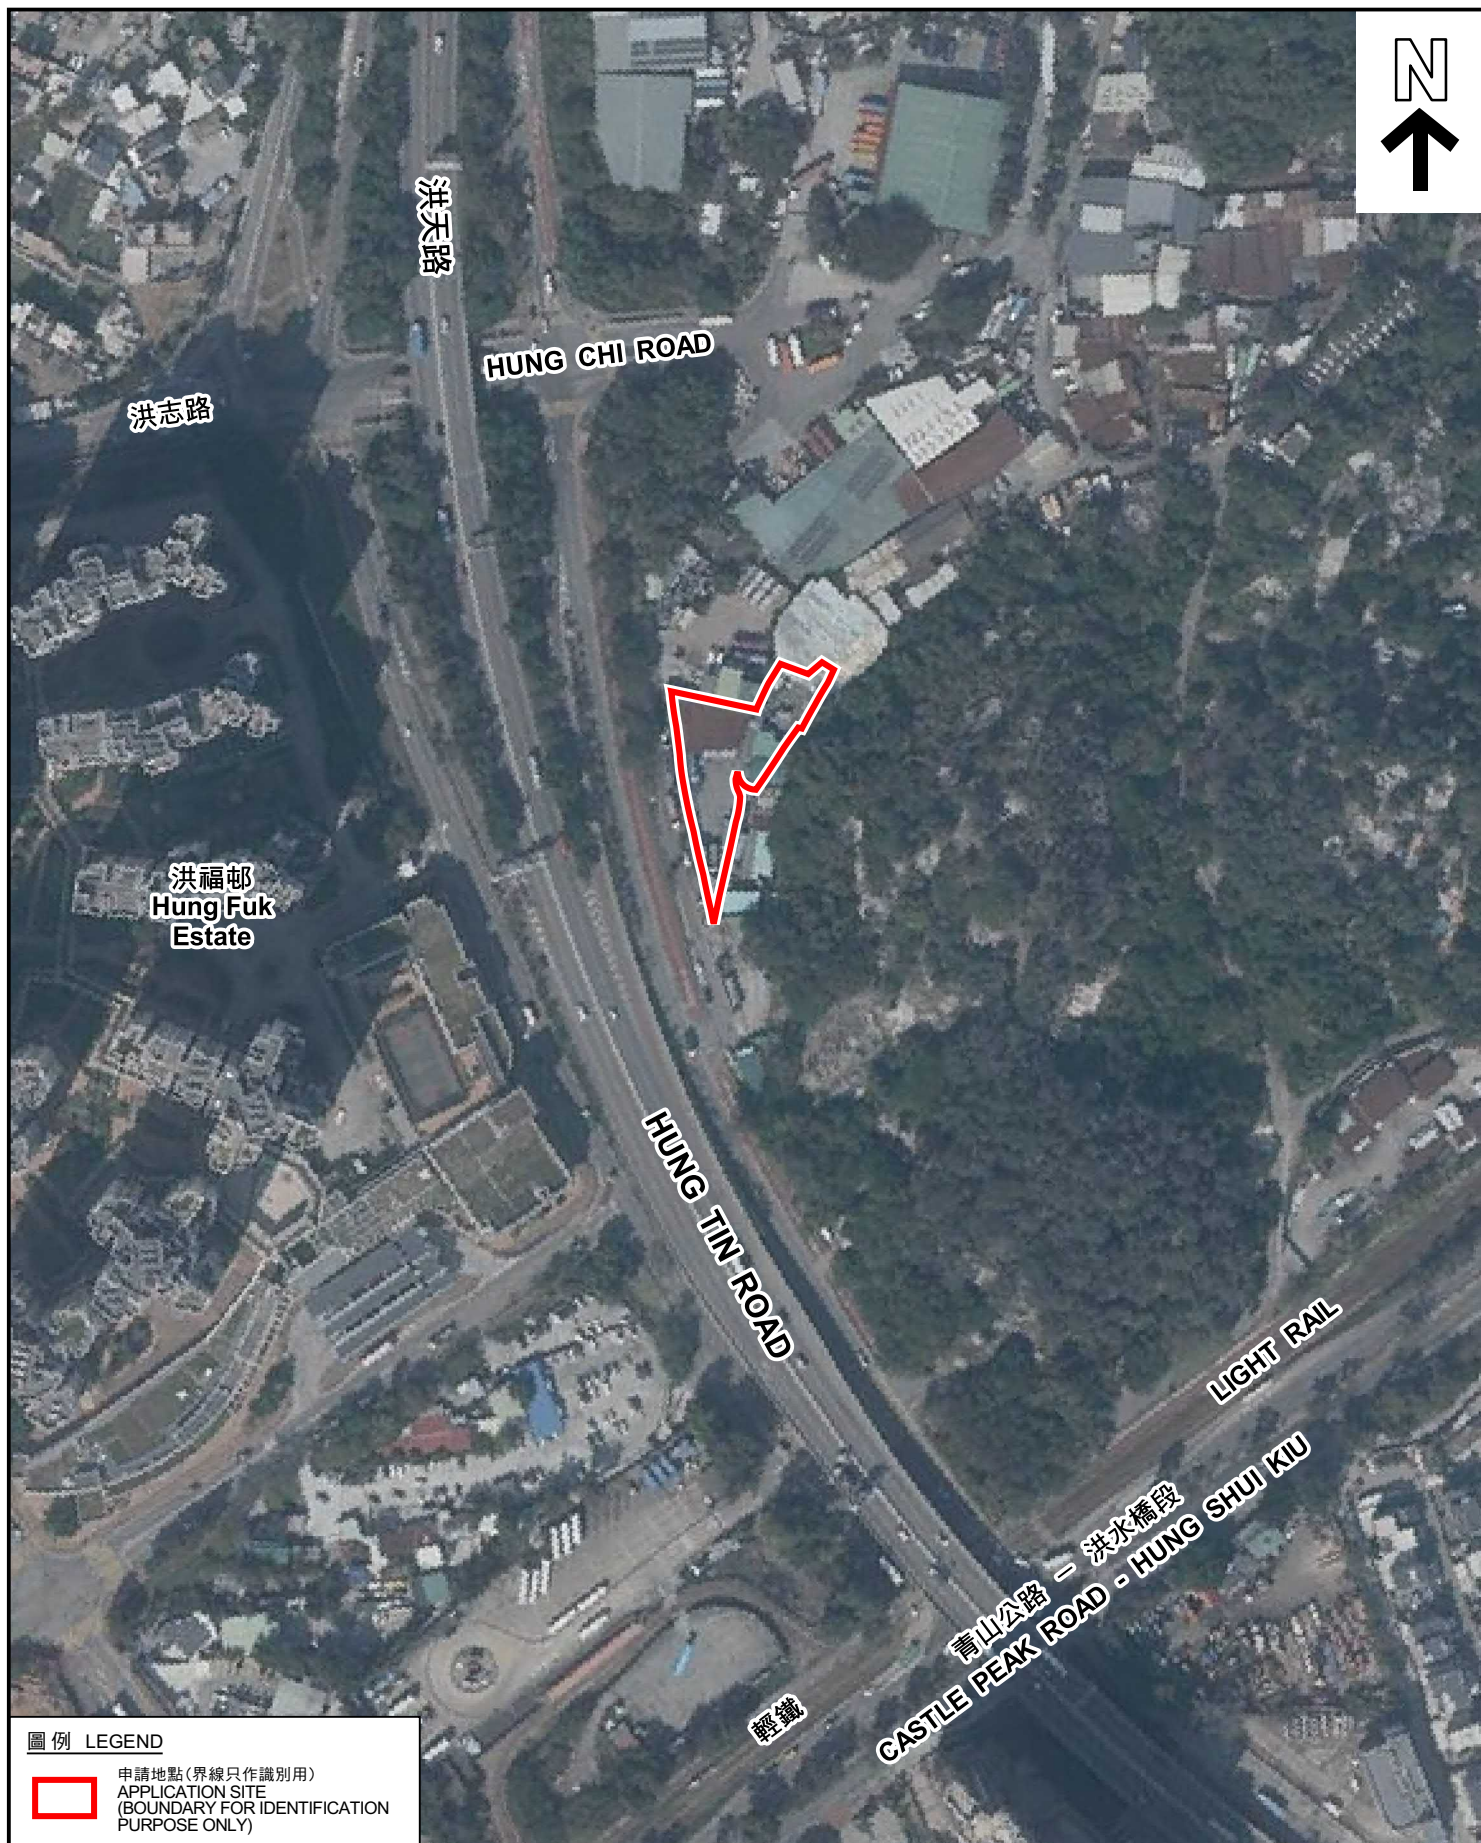

圖例 LEGEND



申請地點 (界線只作識別用)
APPLICATION SITE
(BOUNDARY FOR IDENTIFICATION
PURPOSE ONLY)

本摘要圖於2023年10月13日擬備，所根據的資料為地政總署於2022年1月19日拍得的航攝照片編號 E147004C
EXTRACT PLAN PREPARED ON 13.10.2023
BASED ON AERIAL PHOTO No.
E147004C TAKEN ON 19.1.2022
BY LANDS DEPARTMENT

航攝照片 AERIAL PHOTO

臨時危險品倉庫 (第三類危險品) 的規劃許可續期 (為期3年)
新界元朗屏山洪天路丈量約份第124約地段第856號餘段、第857號餘段、第858號餘段、
第859號餘段及第860號餘段及第127約地段第238號、第239號及第367號
RENEWAL OF PLANNING APPROVAL FOR TEMPORARY DANGEROUS GOODS
GODOWN (CAT. 3 DANGEROUS GOODS) FOR A PERIOD OF 3 YEARS
LOTS 856 RP, 857 RP, 858 RP, 859 RP AND 860 RP IN D.D.124
AND LOTS 238, 239 AND 367 IN D.D.127,
HUNG TIN ROAD, PING SHAN, YUEN LONG, NEW TERRITORIES


規劃署
PLANNING
DEPARTMENT



參考編號
REFERENCE No.
A/HSK/488

圖 PLAN
A-3

申請地點
APPLICATION SITE

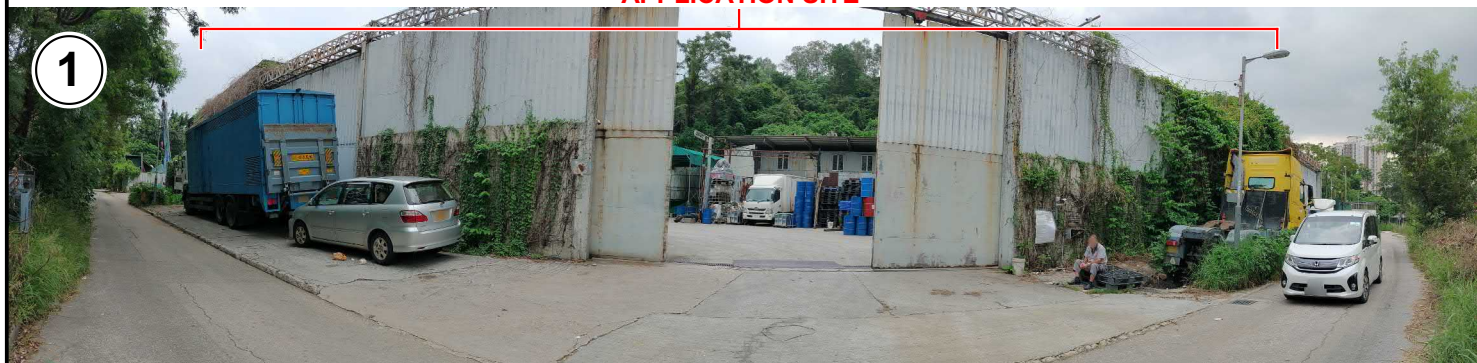

實地照片 SITE PHOTOS

臨時危險品倉庫(第三類危險品)的規劃許可續期(為期3年)
新界元朗屏山洪天路丈量約份第124約地段第856號餘段、第857號餘段、第858號餘段、
第859號餘段及第860號餘段及第127約地段第238號、第239號及第367號
RENEWAL OF PLANNING APPROVAL FOR TEMPORARY DANGEROUS GOODS
GODOWN (CAT. 3 DANGEROUS GOODS) FOR A PERIOD OF 3 YEARS
LOTS 856 RP, 857 RP, 858 RP, 859 RP AND 860 RP IN D.D.124
AND LOTS 238, 239 AND 367 IN D.D.127,
HUNG TIN ROAD, PING SHAN, YUEN LONG, NEW TERRITORIES

規劃署
PLANNING
DEPARTMENT



參考編號
REFERENCE No.
A/HSK/488

圖 PLAN
A-4a

本圖於2023年10月17日擬備，所根據的
資料為攝於2023年9月22日的實地照片
PLAN PREPARED ON 17.10.2023
BASED ON SITE PHOTOS
TAKEN ON 22.9.2023



實地照片 SITE PHOTOS

臨時危險品倉庫(第三類危險品)的規劃許可續期(為期3年)
 新界元朗屏山洪天路丈量約份第124約地段第856號餘段、第857號餘段、第858號餘段、
 第859號餘段及第860號餘段及第127約地段第238號、第239號及第367號
 RENEWAL OF PLANNING APPROVAL FOR TEMPORARY DANGEROUS GOODS
 GODOWN (CAT. 3 DANGEROUS GOODS) FOR A PERIOD OF 3 YEARS
 LOTS 856 RP, 857 RP, 858 RP, 859 RP AND 860 RP IN D.D.124
 AND LOTS 238, 239 AND 367 IN D.D.127,
 HUNG TIN ROAD, PING SHAN, YUEN LONG, NEW TERRITORIES

規劃署
 PLANNING
 DEPARTMENT



參考編號
 REFERENCE No.
 A/HSK/488

圖 PLAN
 A-4b

本圖於2023年10月17日擬備，所根據的
 資料為攝於2023年9月22日的實地照片
 PLAN PREPARED ON 17.10.2023
 BASED ON SITE PHOTOS
 TAKEN ON 22.9.2023