



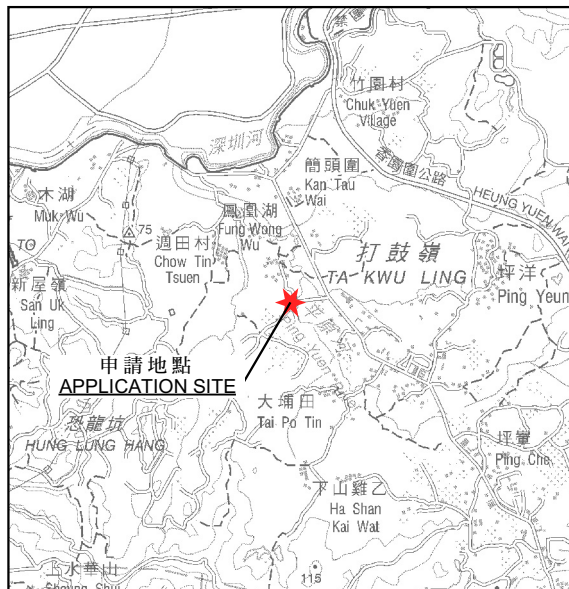

要覽圖 KEY PLAN
SCALE 1:50 000 比例尺

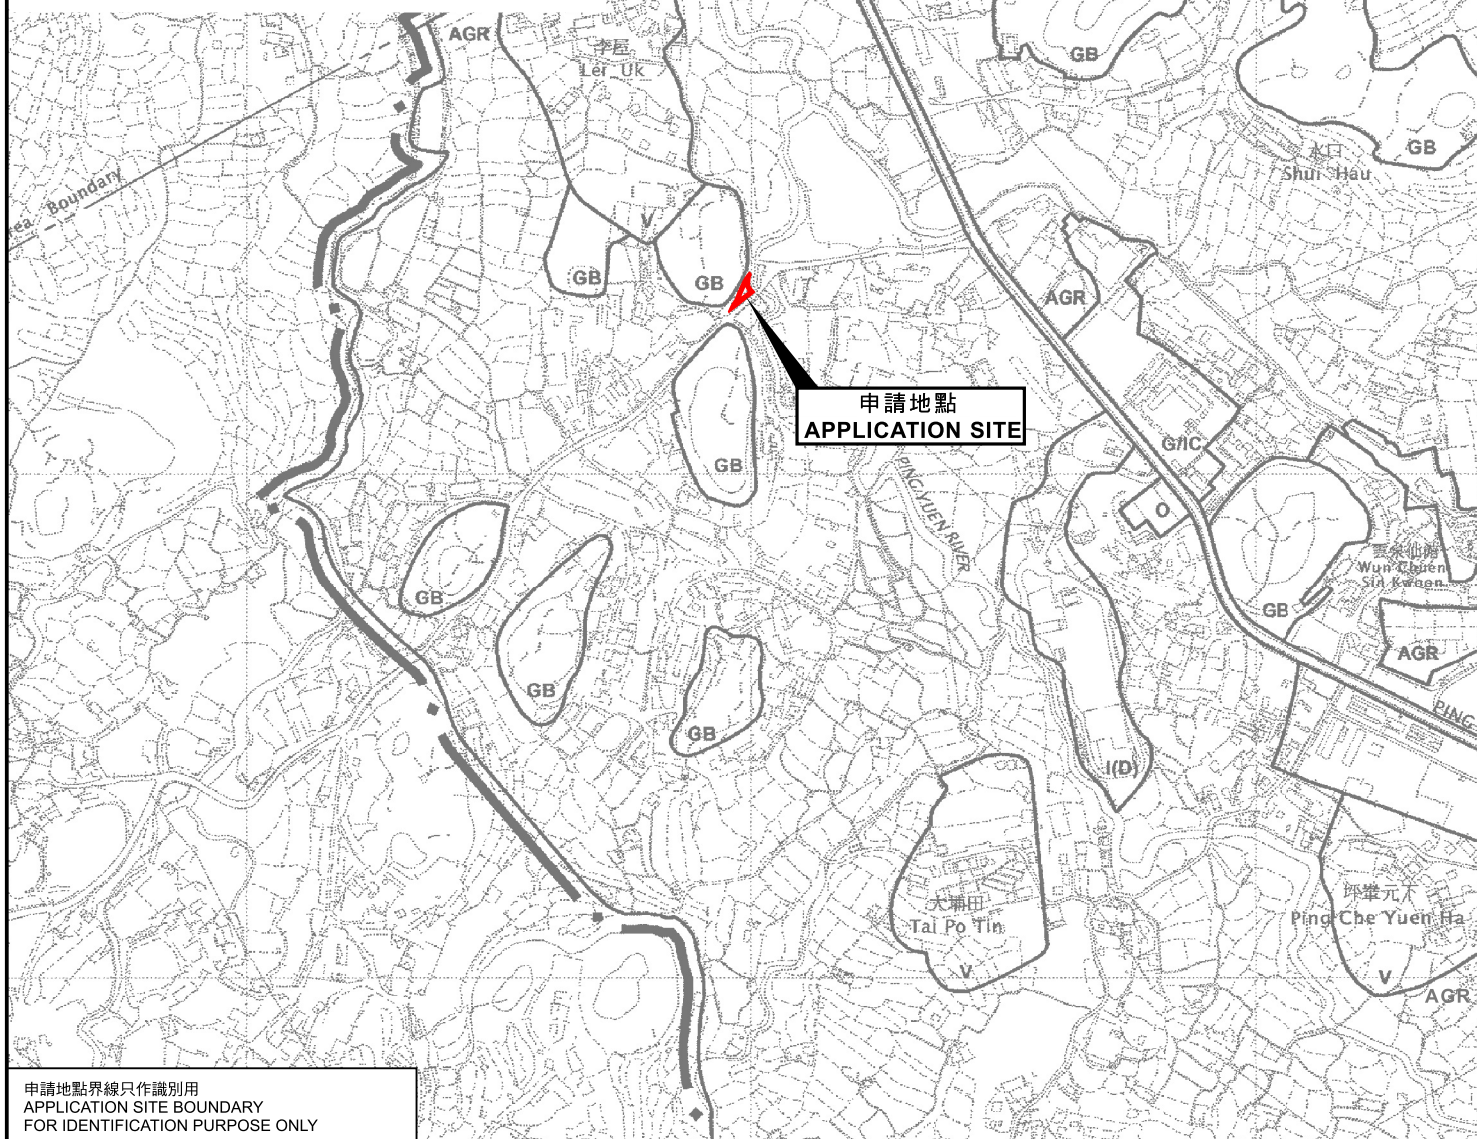


申請地點界線只作識別用
APPLICATION SITE BOUNDARY
FOR IDENTIFICATION PURPOSE ONLY

位置圖 LOCATION PLAN

擬議臨時汽車修理工場(為期3年)
新界打鼓嶺坪壠丈量約份第84約地段第1號(部分)
PROPOSED TEMPORARY VEHICLE REPAIR WORKSHOP
FOR A PERIOD OF 3 YEARS
LOT 1 (PART) IN D.D. 84, PING CHE, TA KWU LING, N.T.

SCALE 1:7 500 比例尺

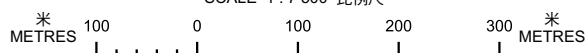

**規劃署
PLANNING
DEPARTMENT**



參考編號
REFERENCE No.
A/NE-TKL/766

**圖 PLAN
A-1**

本摘要圖於2024年8月1日擬備，
所根據的資料為於2010年2月2日
核准的分區計劃大綱圖編號S/NE-TKL/14
EXTRACT PLAN PREPARED ON 1.8.2024
BASED ON OUTLINE ZONING PLAN
No. S/NE-TKL/14 APPROVED ON 2.2.2010