



分區計劃大綱圖編號 S/YL-LFS/9 及 S/TSW/14 的現有用途地帶
EXISTING ZONINGS ON PLAN No. S/YL-LFS/9 & S/TSW/14

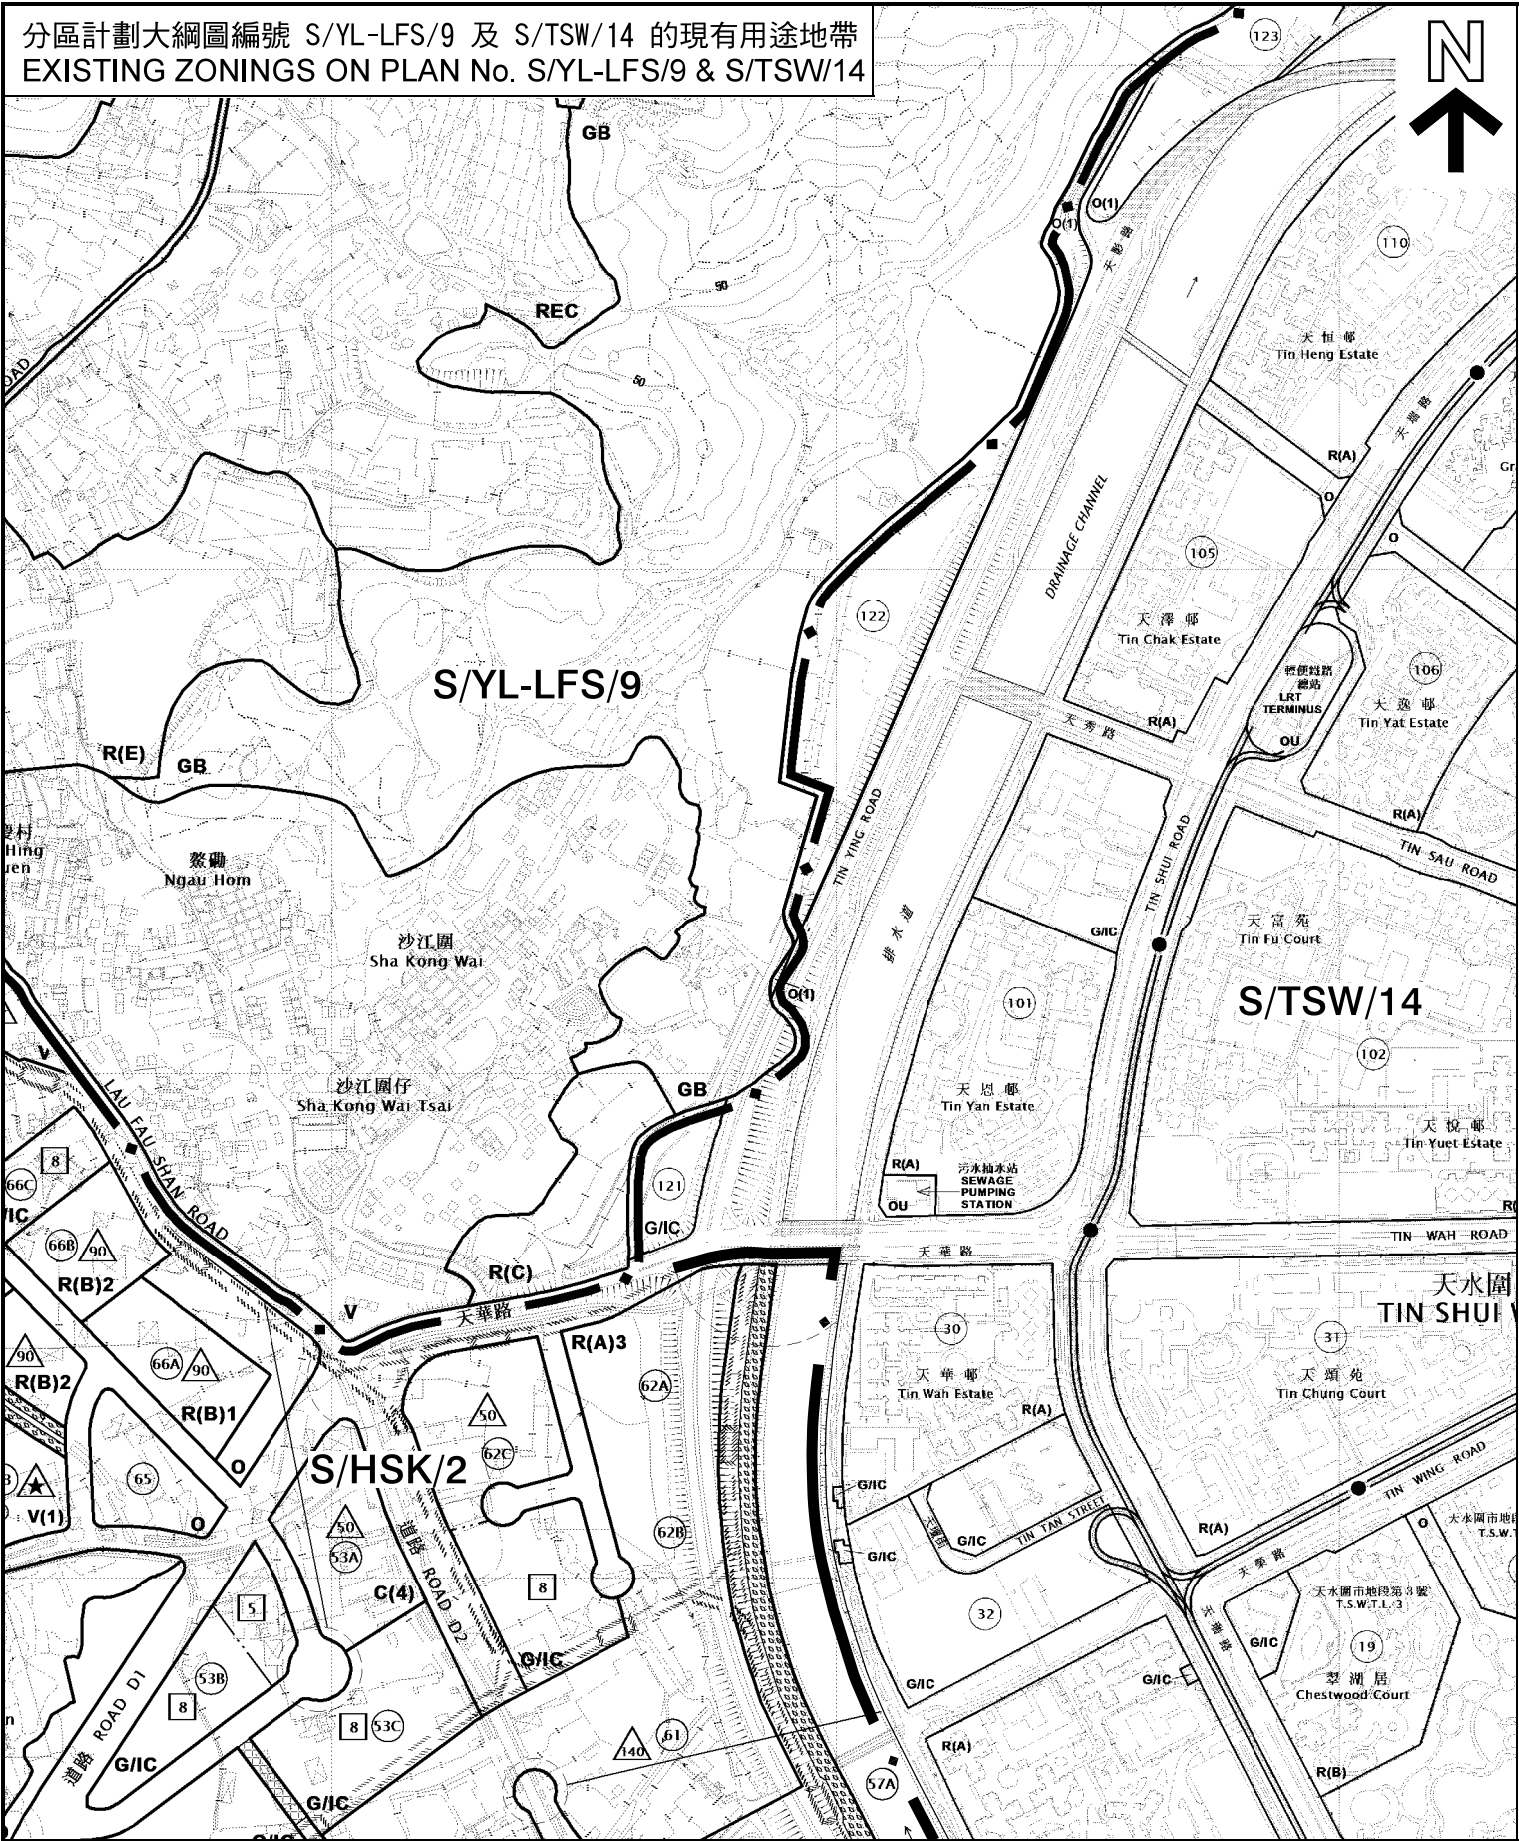

擬議修訂項目
PROPOSED AMENDMENTS

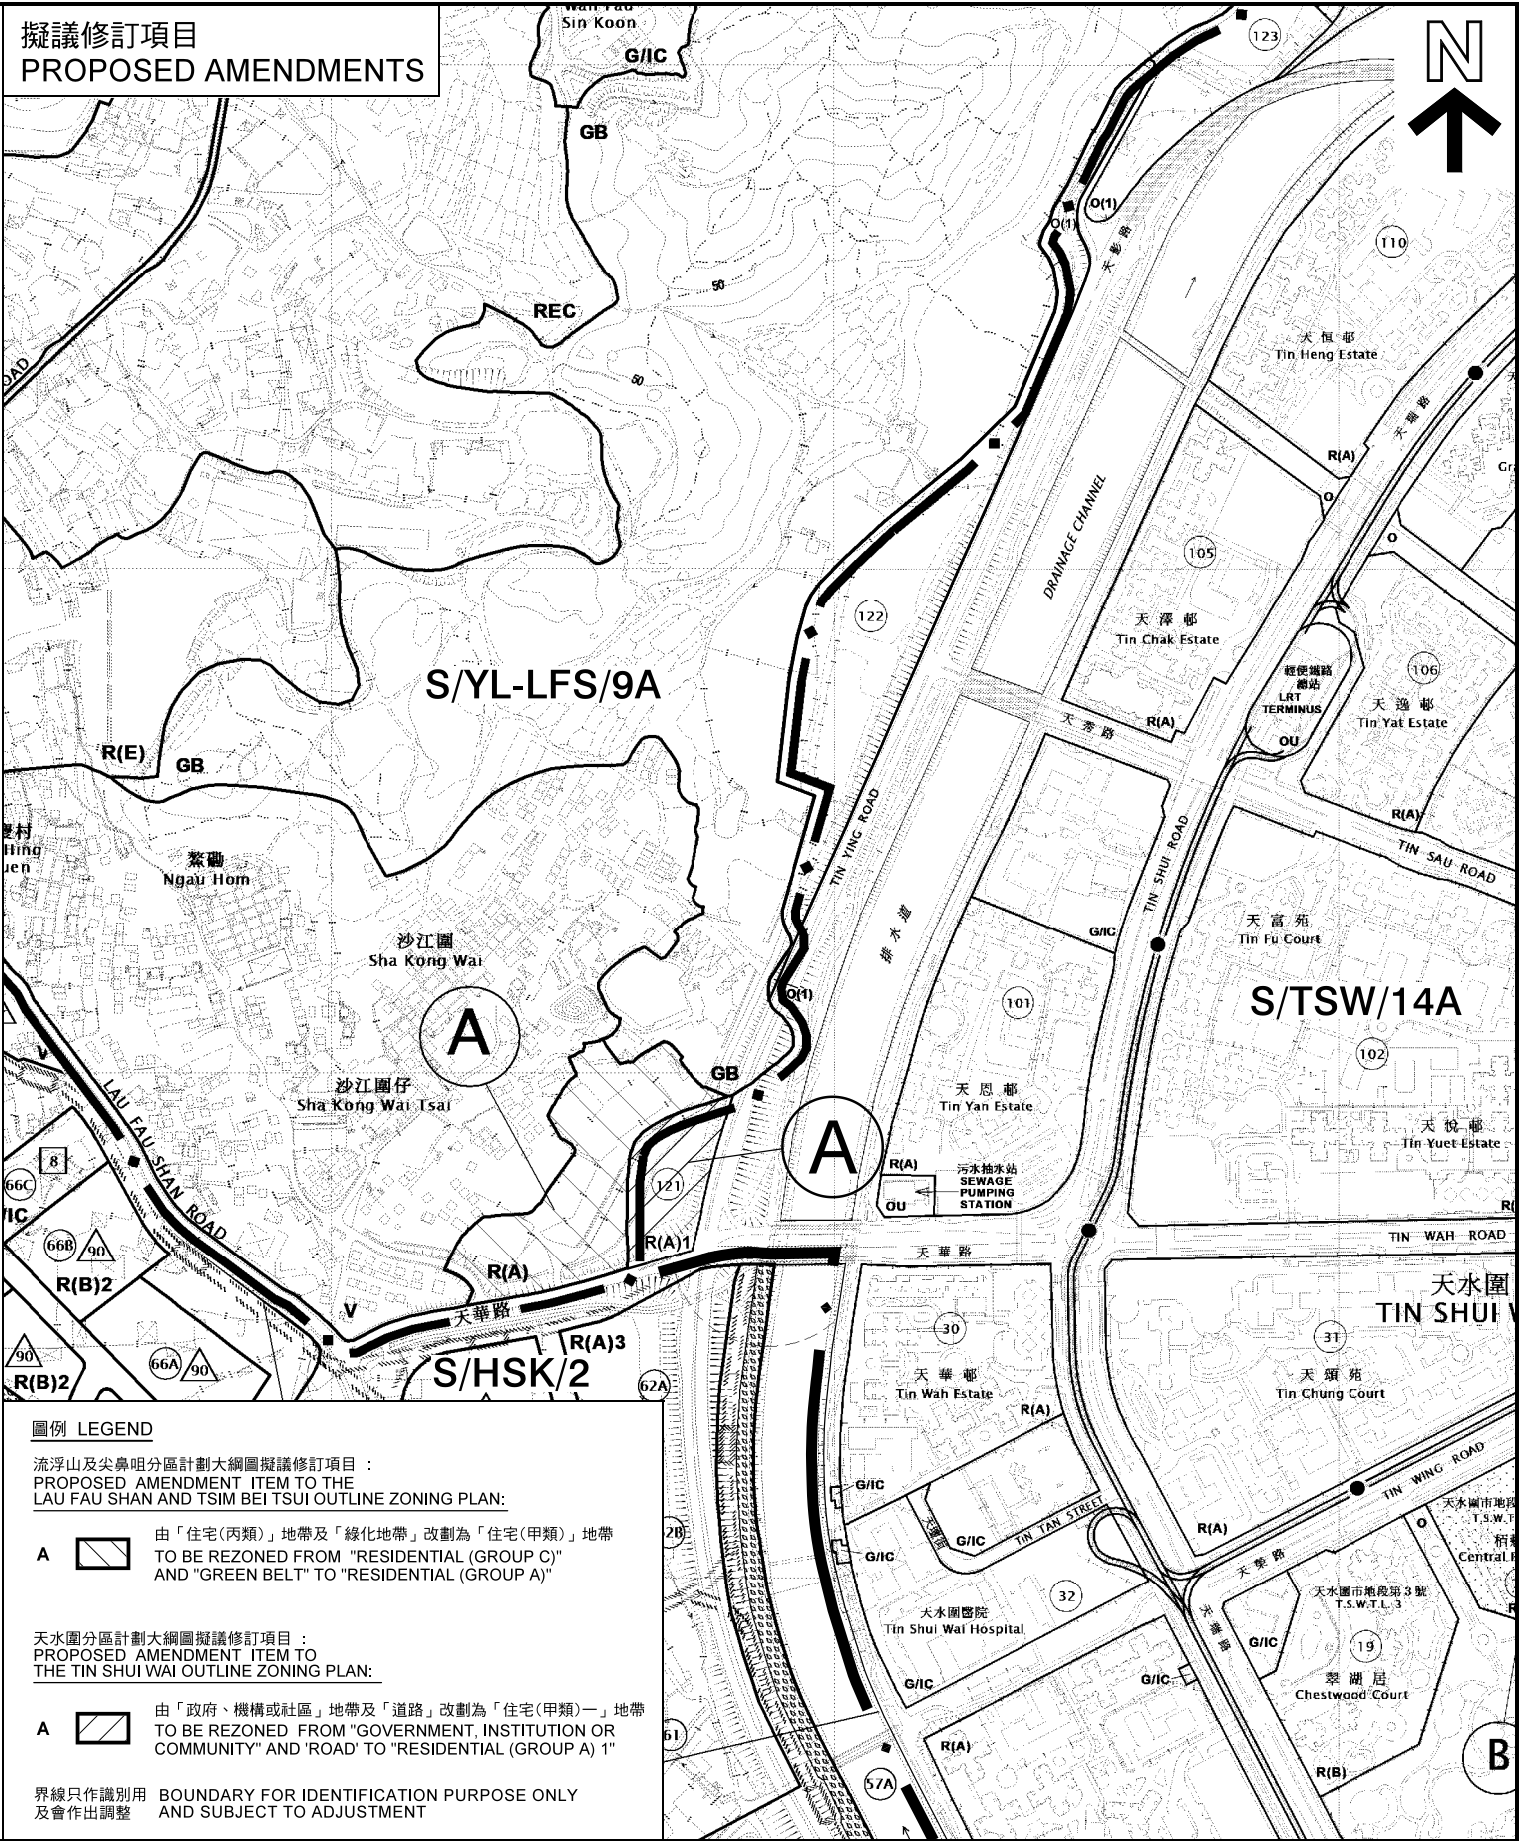

圖例 LEGEND

流浮山及尖鼻咀分區計劃大綱圖擬議修訂項目：
PROPOSED AMENDMENT ITEM TO THE
LAU FAU SHAN AND TSIM BEI TSUI OUTLINE ZONING PLAN:

A 由「住宅(丙類)」地帶及「綠化地帶」改劃為「住宅(甲類)」地帶
TO BE REZONED FROM "RESIDENTIAL (GROUP C)"
AND "GREEN BELT" TO "RESIDENTIAL (GROUP A)"

天水圍分區計劃大綱圖擬議修訂項目：
PROPOSED AMENDMENT ITEM TO THE
TIN SHUI WAI OUTLINE ZONING PLAN:

A 由「政府、機構或社區」地帶及「道路」改劃為「住宅(甲類)」地帶
TO BE REZONED FROM "GOVERNMENT, INSTITUTION OR
COMMUNITY" AND "ROAD" TO "RESIDENTIAL (GROUP A) 1"

界線只作識別用 及會作出調整
BOUNDARY FOR IDENTIFICATION PURPOSE ONLY
AND SUBJECT TO ADJUSTMENT

位置圖 LOCATION PLAN

擬就流浮山及尖鼻咀分區計劃大綱核准圖編號S/YL-LFS/9
及天水圍分區計劃大綱核准圖編號S/TSW/14作出修訂
PROPOSED AMENDMENTS TO THE APPROVED LAU FAU SHAN AND
TSIM BEI TSUI OUTLINE ZONING PLAN NO. S/YL-LFS/9
AND APPROVED TIN SHUI WAI OUTLINE ZONING PLAN NO. S/TSW/14

SCALE 1:7 500 比例尺
米 100 0 100 200 300 米
METRES

規劃署
PLANNING DEPARTMENT




參考編號 REFERENCE No.
M/TM/21/25


圖 PLAN
1a

本摘要圖於2021年3月24日擬備，
所根據的資料為於2018年10月16日
核准的分區計劃大綱圖編號
S/YL-LFS/9 及 S/TSW/14
EXTRACT PLAN PREPARED ON 24.3.2021
BASED ON OUTLINE ZONING PLAN No.
S/YL-LFS/9 & S/TSW/14
APPROVED ON 16.10.2018

分區計劃大綱圖編號 S/TSW/14 的現有用途地帶
EXISTING ZONINGS ON PLAN No. S/TSW/14

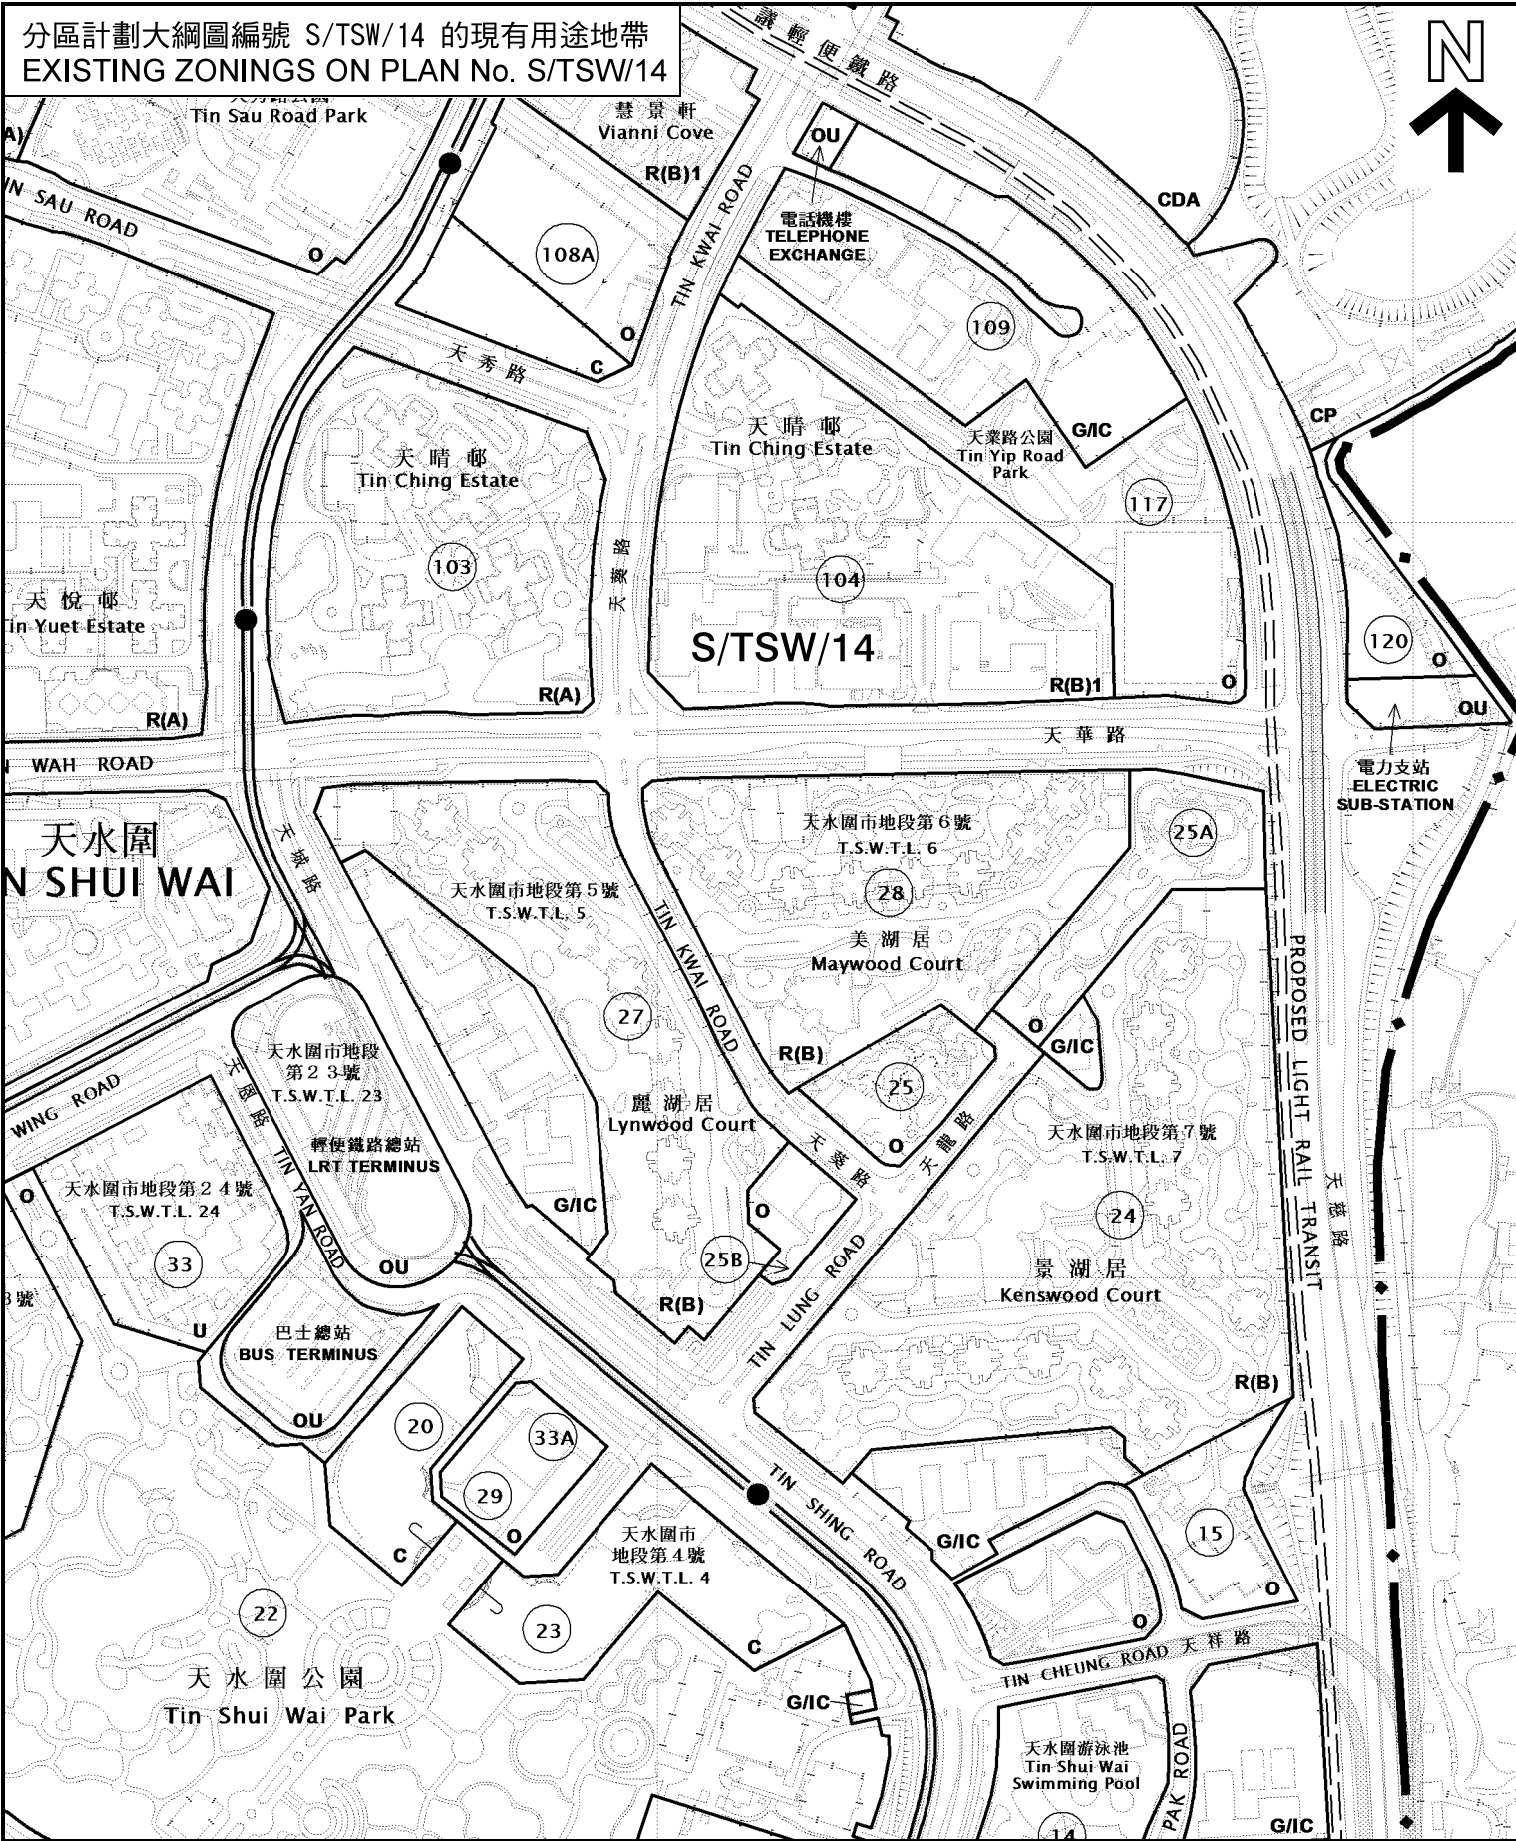

擬議修訂項目
PROPOSED AMENDMENTS

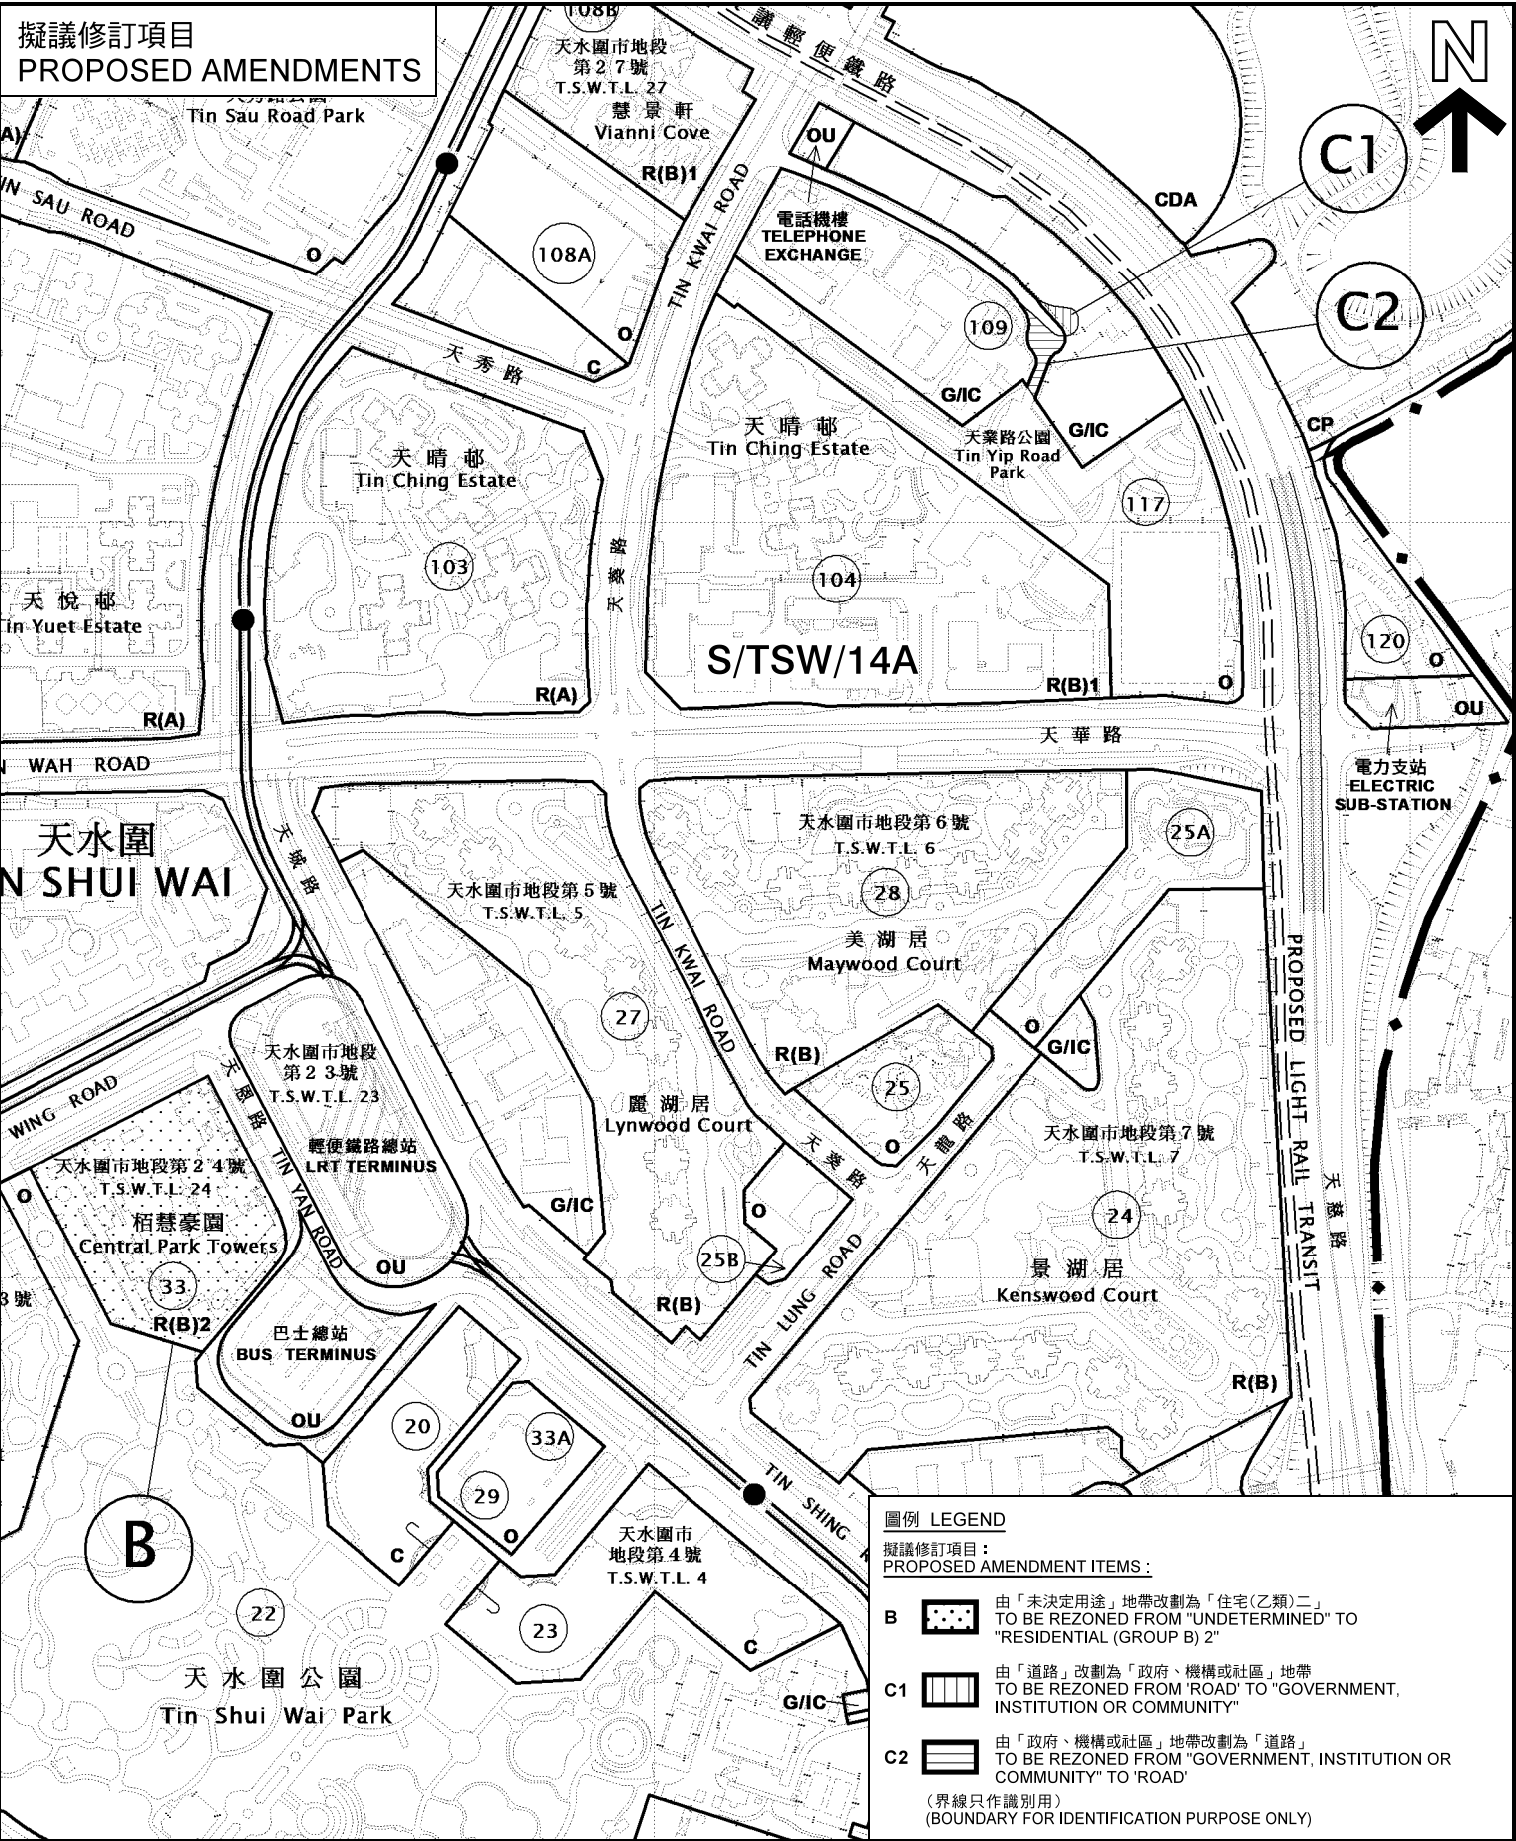

圖例 LEGEND

擬議修訂項目：
PROPOSED AMENDMENT ITEMS:

B 由「未決定用途」地帶改劃為「住宅(乙類)二」
TO BE REZONED FROM "UNDETERMINED" TO "RESIDENTIAL (GROUP B) 2"


C1 由「道路」改劃為「政府、機構或社區」地帶
TO BE REZONED FROM "ROAD" TO "GOVERNMENT, INSTITUTION OR COMMUNITY"

C2 由「政府、機構或社區」地帶改劃為「道路」
TO BE REZONED FROM "GOVERNMENT, INSTITUTION OR COMMUNITY" TO "ROAD"

(界線只作識別用)
(BOUNDARY FOR IDENTIFICATION PURPOSE ONLY)

位置圖 LOCATION PLAN

擬就天水圍分區計劃大綱核准圖
編號S/TSW/14作出修訂
PROPOSED AMENDMENTS TO THE APPROVED
TIN SHUI WAI OUTLINE ZONING PLAN NO. S/TSW/14

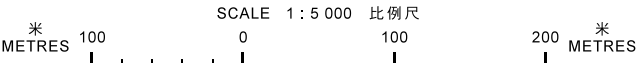

本摘要圖於2021年3月24日擬備，
所根據的資料為於2018年10月16日
核准的分區計劃大綱圖編號 S/TSW/14
EXTRACT PLAN PREPARED ON 24.3.2021
BASED ON OUTLINE ZONING PLAN NO.
S/TSW/14 APPROVED ON 18.10.2016

規劃署
PLANNING DEPARTMENT




參考編號 REFERENCE No.
M/TM/21/25

圖 PLAN
1b

註釋 Notes :

- (1) 2021年3月2日勘測的土地用途
Land uses shown on this plan are in accordance with the land use survey conducted by the Planning Department on 2.3.2021
- (2) ★ 土地用途跟1992年3月勘測的土地用途一致
Indicates that the use is the same as that revealed by the land use survey conducted by the Planning Department on 3.1992
- (3) ▲ 土地用途跟1992年3月勘測的土地用途有別
Indicates that the use is different from that revealed by the land use survey conducted by the Planning Department on 3.1992

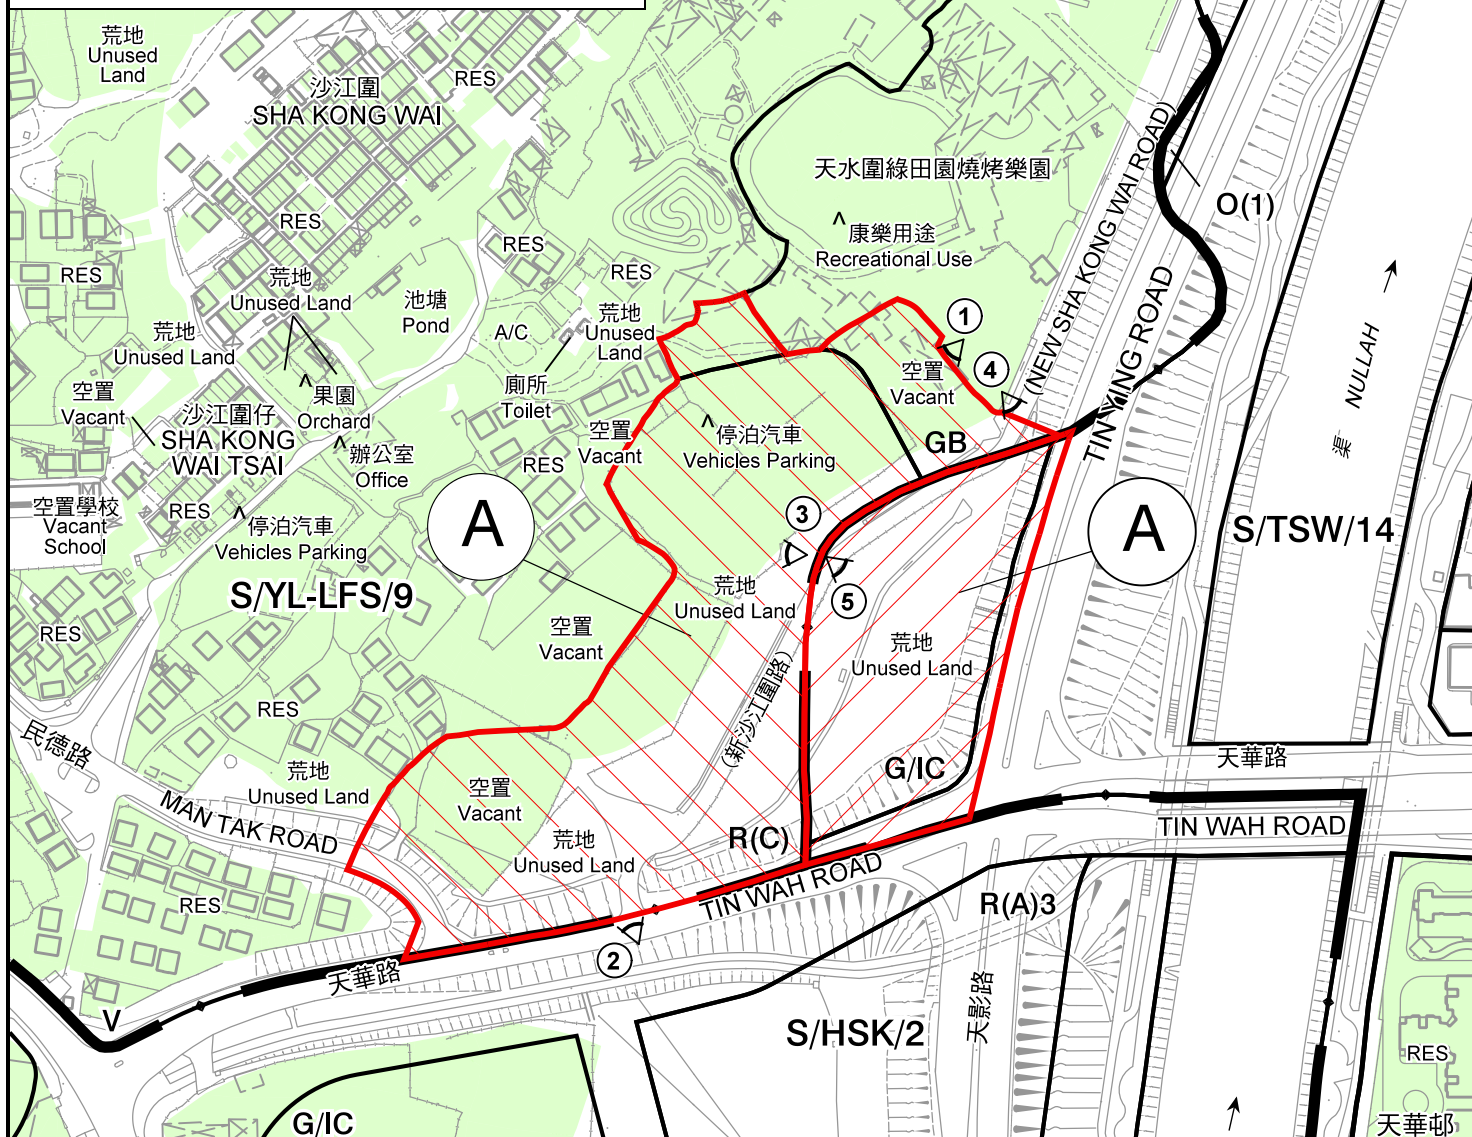

圖例 LEGEND

流浮山及尖鼻咀分區計劃大綱圖擬議修訂項目：
PROPOSED AMENDMENT ITEM TO THE
LAU FAU SHAN AND TSIM BEI TSUI OUTLINE ZONING PLAN:

A 由「住宅(丙類)」地帶及「綠化地帶」改劃為「住宅(甲類)」地帶
TO BE REZONED FROM "RESIDENTIAL (GROUP C)"
AND "GREEN BELT" TO "RESIDENTIAL (GROUP A)"

天水圍分區計劃大綱圖擬議修訂項目：
PROPOSED AMENDMENT ITEM TO
THE TIN SHUI WAI OUTLINE ZONING PLAN:

A 由「政府、機構或社區」地帶及「道路」改劃為「住宅(甲類)」地帶
TO BE REZONED FROM "GOVERNMENT, INSTITUTION OR
COMMUNITY" AND "ROAD" TO "RESIDENTIAL (GROUP A) 1"

① 實地照片的觀景點
VIEWING POINT OF SITE PHOTO

界線只作識別用 及會作出調整
BOUNDARY FOR IDENTIFICATION PURPOSE ONLY
AND SUBJECT TO ADJUSTMENT

R(A)	住宅(甲類) RESIDENTIAL (GROUP A)
R(C)	住宅(丙類) RESIDENTIAL (GROUP C)
V	鄉村式發展 VILLAGE TYPE DEVELOPMENT
G/IC	政府、機構或社區 GOVERNMENT, INSTITUTION OR COMMUNITY
O	休憩用地 OPEN SPACE
GB	綠化地帶 GREEN BELT
	政府土地 GOVERNMENT LAND
	私人土地 PRIVATE LAND
RES	住用構築物 RESIDENTIAL STRUCTURES
A/C	常耕農地 CULTIVATED AGRICULTURAL LAND

平面圖 SITE PLAN

擬就流浮山及尖鼻咀分區計劃大綱核准圖
編號S/YL-LFS/9及天水圍分區計劃大綱核准圖
編號S/TSW/14作出修訂

PROPOSED AMENDMENTS TO THE APPROVED
LAU FAU SHAN AND TSIM BEI TSUI
OUTLINE ZONING PLAN NO. S/YL-LFS/9 AND APPROVED
TIN SHUI WAI OUTLINE ZONING PLAN NO. S/TSW/14

SCALE 1:3 000 比例尺
米 50 0 50 100 米
METRES

規劃署
PLANNING
DEPARTMENT




參考編號
REFERENCE No.
M/TM/21/25

圖 PLAN
2a

註釋 Notes:

2021年3月3日勘測的土地用途
Land uses shown on this plan are in accordance with the land use survey conducted by the Planning Department on 3.3.2021

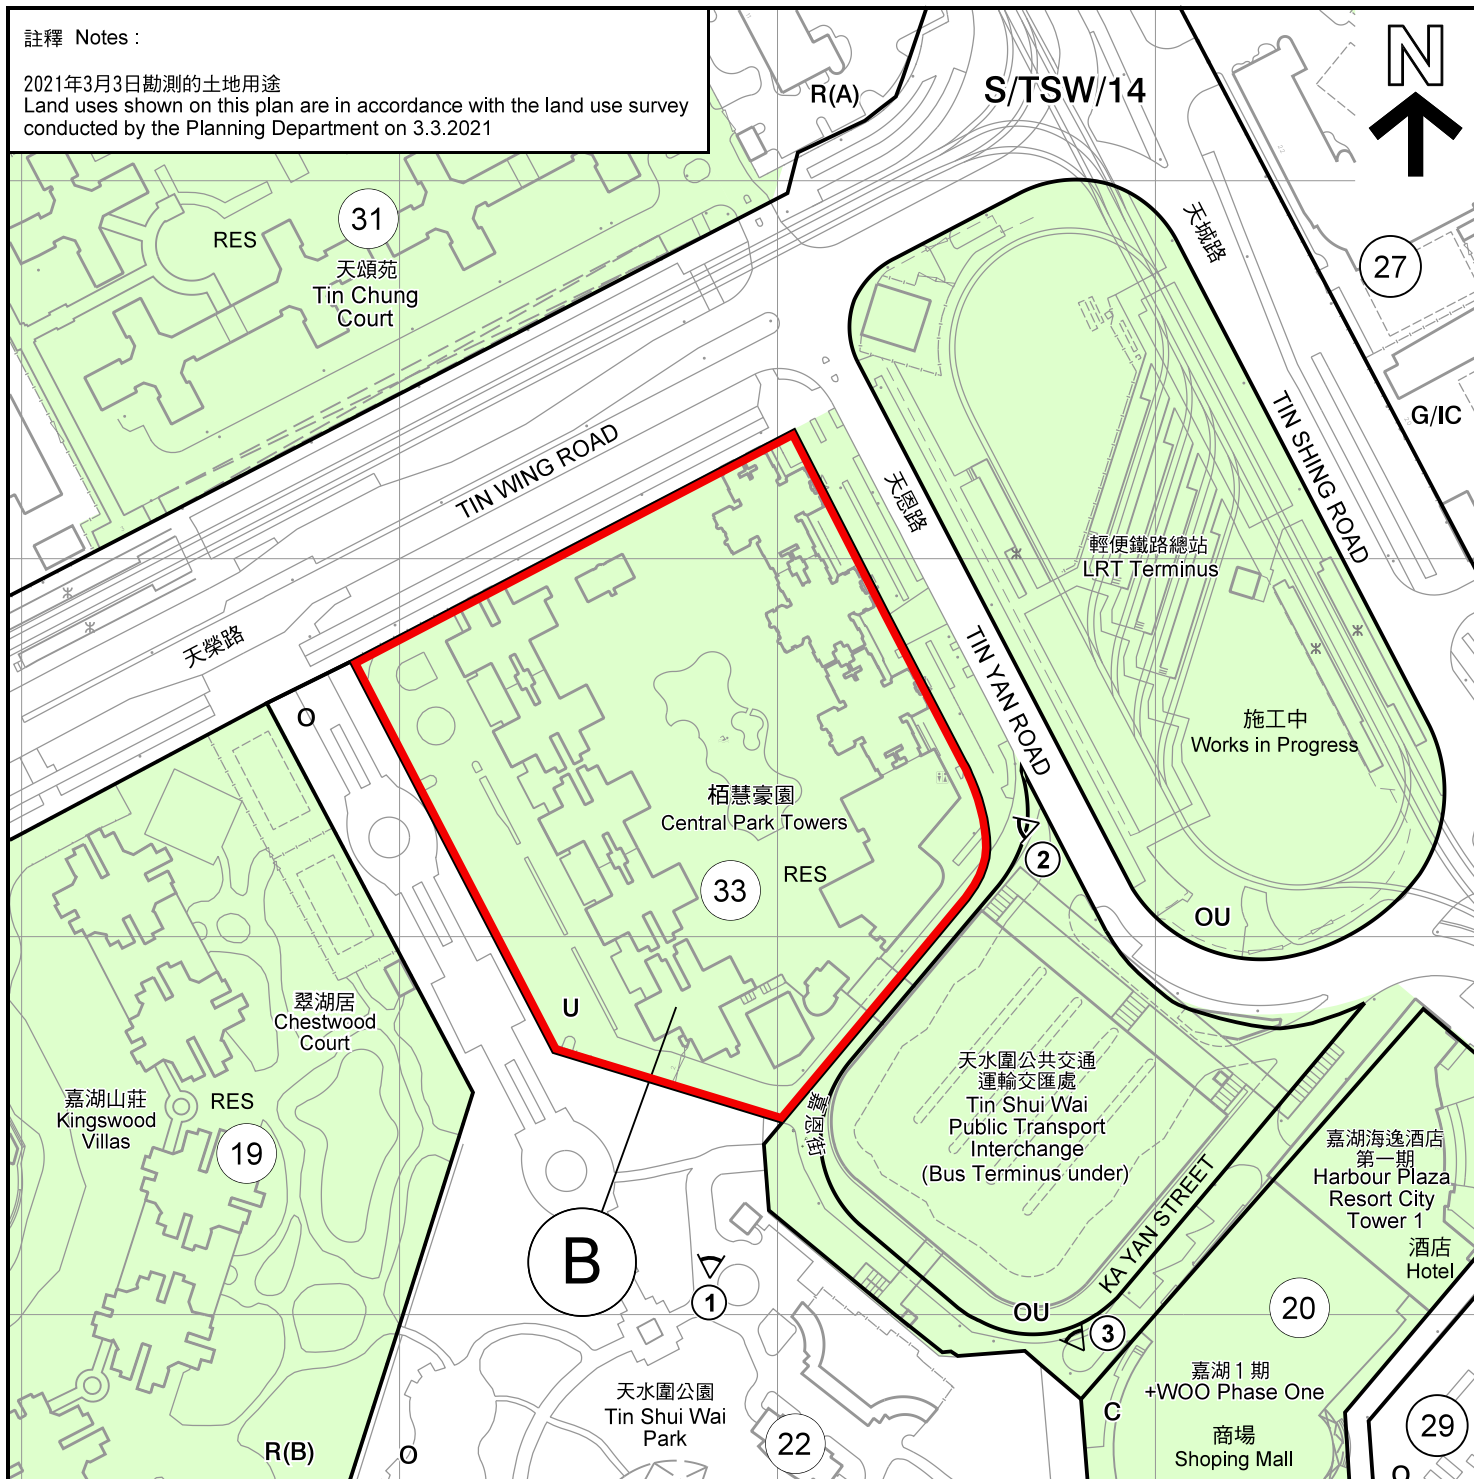

圖例 LEGEND

擬議修訂項目：
PROPOSED AMENDMENT ITEM:

B 由「未決定用途」地帶改劃為「住宅(乙類)二」
TO BE REZONED FROM "UNDETERMINED" TO
"RESIDENTIAL (GROUP B) 2"

33 規劃區編號
PLANNING AREA NUMBER

① 實地照片的觀景點
VIEWING POINT OF SITE PHOTO

C 商業
COMMERCIAL
R(A) 住宅(甲類)
RESIDENTIAL (GROUP A)
R(B) 住宅(乙類)
RESIDENTIAL (GROUP B)
G/IC 政府、機構或社區
GOVERNMENT, INSTITUTION OR COMMUNITY
O 休憩用地
OPEN SPACE

OU 其他指定用途
OTHER SPECIFIED USES
U 未決定用途
UNDETERMINED
政府土地
GOVERNMENT LAND
私人土地
PRIVATE LAND
RES 住用構築物
RESIDENTIAL STRUCTURES

界線只作識別用 及會作出調整
BOUNDARY FOR IDENTIFICATION PURPOSE ONLY AND SUBJECT TO ADJUSTMENT

平面圖 SITE PLAN

擬就天水圍分區計劃大綱核准圖
編號S/TSW/14作出修訂

PROPOSED AMENDMENTS TO THE APPROVED
TIN SHUI WAI OUTLINE ZONING PLAN NO. S/TSW/14

本摘要圖於2021年3月26日擬備，所根據的
資料為測量圖編號 6-NW-2B、D、3A及C
EXTRACT PLAN PREPARED ON 26.3.2021
BASED ON SURVEY SHEETS No.
6-NW-2B, D, 3A & C

SCALE 1 : 2 000 比例尺
米 40 0 40 80 米
METRES

規劃署
PLANNING
DEPARTMENT




參考編號
REFERENCE No.
M/TM/21/25

圖 PLAN
2b


Land uses shown on this plan are in accordance with the land use survey conducted by the Planning Department on 10.2.2021



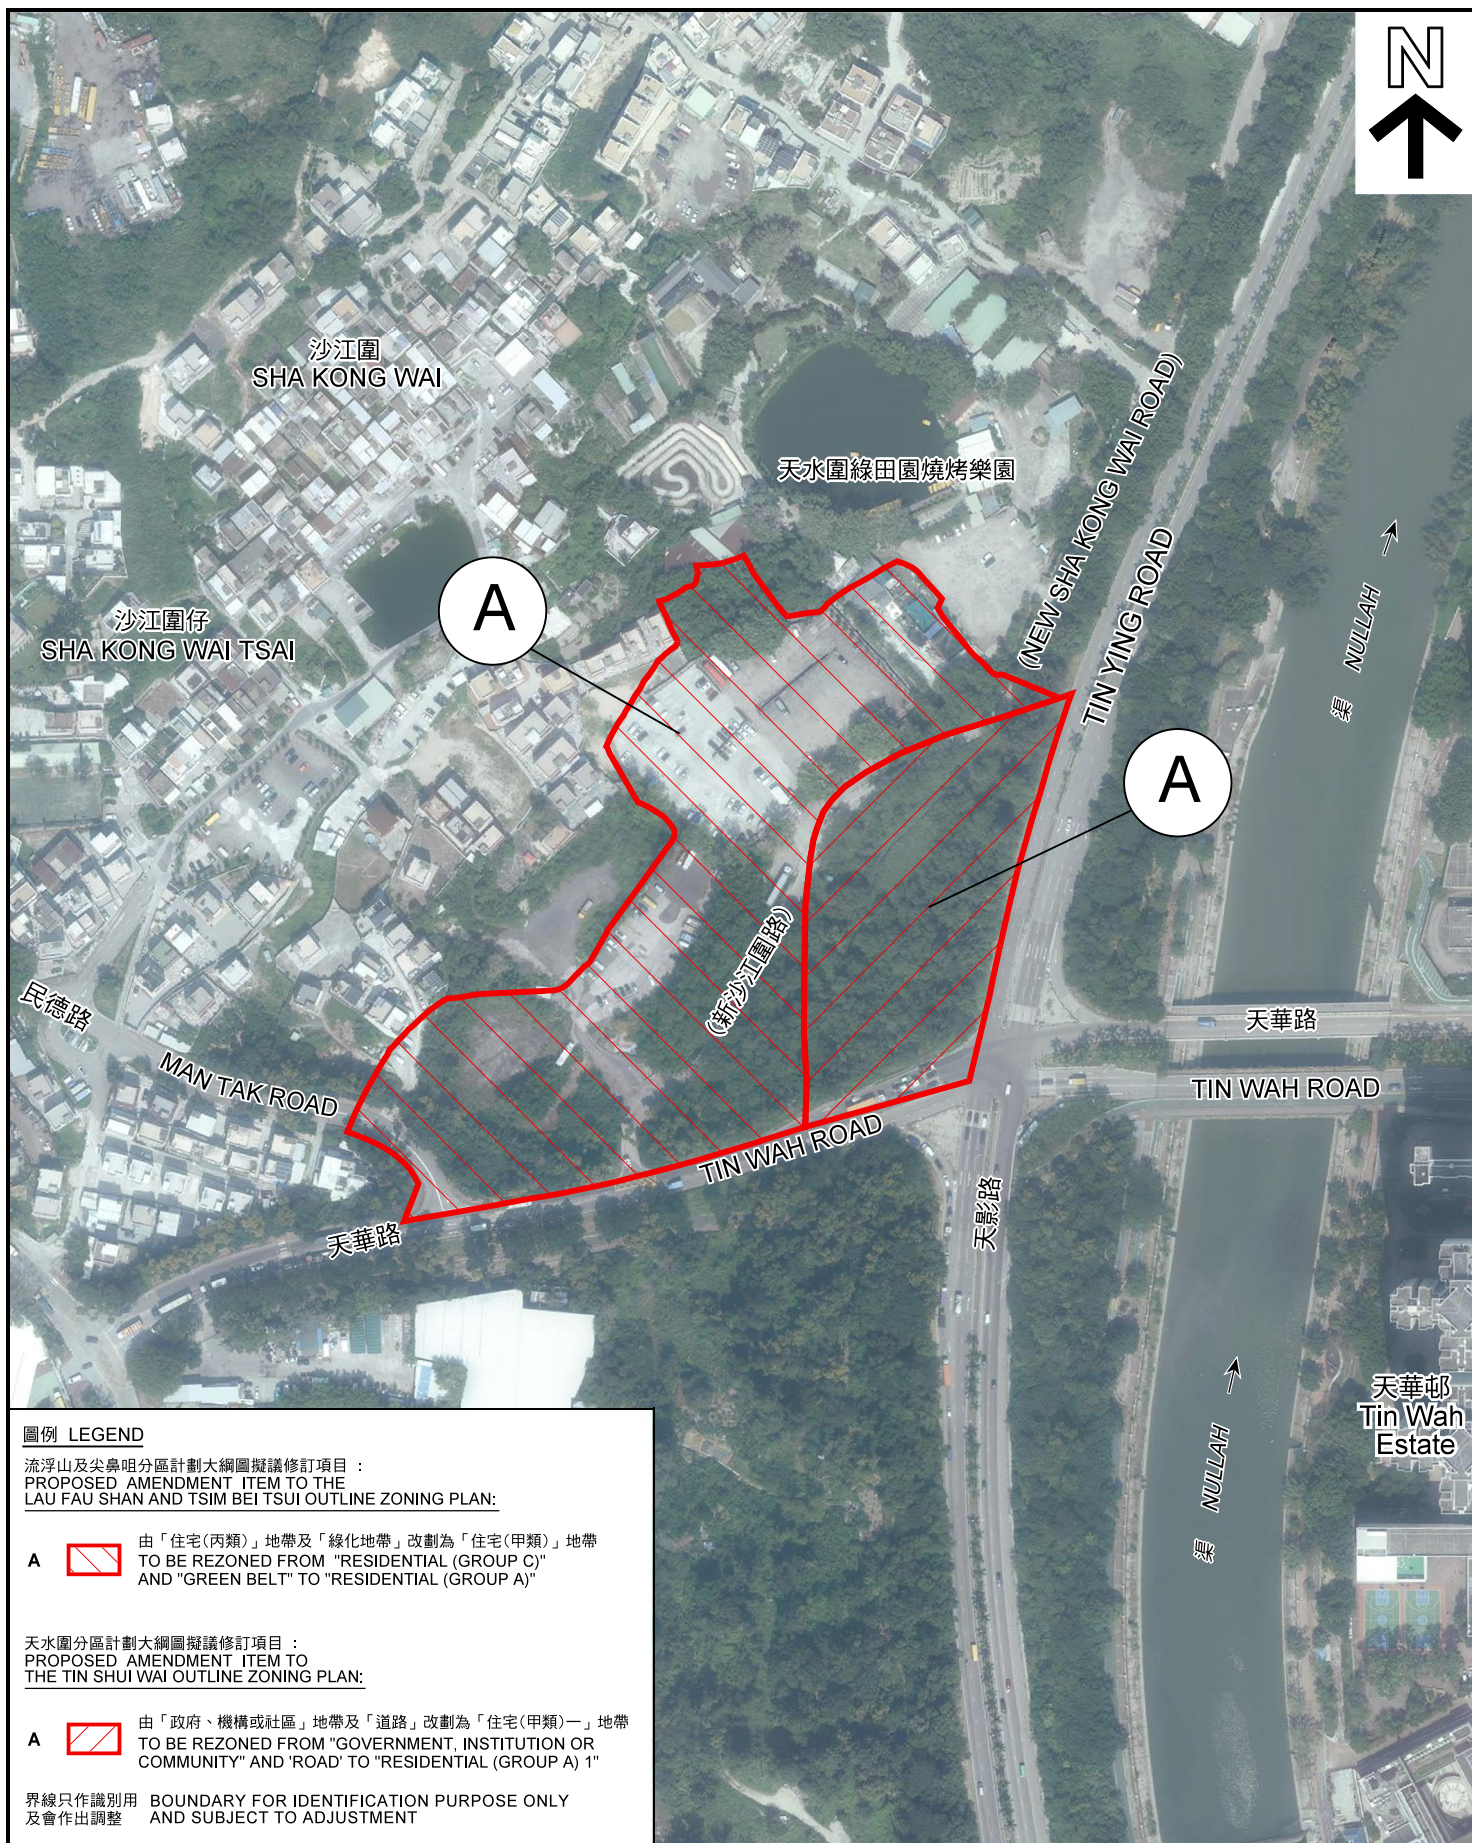

圖例 LEGEND

流浮山及尖鼻咀分區計劃大綱圖擬議修訂項目：
PROPOSED AMENDMENT ITEM TO THE
LAU FAU SHAN AND TSIM BEI TSUI OUTLINE ZONING PLAN:

- A  由「住宅(丙類)」地帶及「綠化地帶」改劃為「住宅(甲類)」地帶
TO BE REZONED FROM "RESIDENTIAL (GROUP C)"
AND "GREEN BELT" TO "RESIDENTIAL (GROUP A)"

天水圍分區計劃大綱圖擬議修訂項目：
PROPOSED AMENDMENT ITEM TO
THE TIN SHUI WAI OUTLINE ZONING PLAN:

- A  由「政府、機構或社區」地帶及「道路」改劃為「住宅(甲類)」地帶
TO BE REZONED FROM "GOVERNMENT, INSTITUTION OR
COMMUNITY" AND "ROAD" TO "RESIDENTIAL (GROUP A) 1"

界線只作識別用 BOUNDARY FOR IDENTIFICATION PURPOSE ONLY
及會作出調整 AND SUBJECT TO ADJUSTMENT

本摘要圖於2021年4月12日擬備，所根據
的資料為地政總署於2019年10月18日拍得
的航攝照片編號 E072442C、E072443C、
E072444C、E072445C 和 E072620C
EXTRACT PLAN PREPARED ON 12.4.2021
BASED ON AERIAL PHOTOS No.
E072442C, E072443C, E072444C,
E072445C & E072620C
TAKEN ON 18.10.2019
BY LANDS DEPARTMENT

航攝照片 AERIAL PHOTO

擬就流浮山及尖鼻咀分區計劃大綱核准圖
編號S/YL-LFS/9及天水圍分區計劃大綱核准圖
編號S/TSW/14作出修訂

PROPOSED AMENDMENTS TO THE APPROVED
LAU FAU SHAN AND TSIM BEI TSUI
OUTLINE ZONING PLAN NO. S/YL-LFS/9 AND APPROVED
TIN SHUI WAI OUTLINE ZONING PLAN NO. S/TSW/14

規劃署
PLANNING
DEPARTMENT



參考編號
REFERENCE No.
M/TM/21/25

圖 PLAN
3a



圖例 LEGEND

擬議修訂項目：
PROPOSED AMENDMENT ITEM:

B



由「未決定用途」地帶改劃為「住宅(乙類)二」
TO BE REZONED FROM "UNDETERMINED" TO
"RESIDENTIAL (GROUP B) 2"

界線只作識別用
及會作出調整
BOUNDARY FOR IDENTIFICATION PURPOSE ONLY
AND SUBJECT TO ADJUSTMENT

本摘要圖於2021年3月24日擬備，所根據的資料為地政總署於2019年10月18日拍得的航攝照片編號 E072438C、E072439C、E072613C 和 E072614C
EXTRACT PLAN PREPARED ON 24.3.2021
BASED ON AERIAL PHOTOS No.
E072438C, E072439C,
E072613C & E072614C
TAKEN ON 18.10.2019
BY LANDS DEPARTMENT

航攝照片 AERIAL PHOTO

擬就天水圍分區計劃大綱核准圖
編號S/TSW/14作出修訂
PROPOSED AMENDMENTS TO THE APPROVED
TIN SHUI WAI OUTLINE ZONING PLAN NO. S/TSW/14

規劃署
PLANNING
DEPARTMENT



參考編號
REFERENCE No.
M/TM/21/25

圖 PLAN
3b



圖例 LEGEND

擬議修訂項目：
PROPOSED AMENDMENT ITEMS:

- C1**  由「道路」改劃為「政府、機構或社區」地帶
TO BE REZONED FROM 'ROAD' TO 'GOVERNMENT, INSTITUTION OR COMMUNITY'
- C2**  由「政府、機構或社區」地帶改劃為「道路」
TO BE REZONED FROM 'GOVERNMENT, INSTITUTION OR COMMUNITY' TO 'ROAD'

界線只作識別用
及會作出調整

BOUNDARY FOR IDENTIFICATION PURPOSE ONLY
AND SUBJECT TO ADJUSTMENT

本摘要圖於2021年3月24日擬備，所根據的資料為地政總署於2018年1月3日拍攝的航攝照片編號 E033168C、E033169C 和 E033170C
EXTRACT PLAN PREPARED ON 24.3.2021
BASED ON AERIAL PHOTOS No. E033168C, E033169C & E033170C
TAKEN ON 3.1.2018
BY LANDS DEPARTMENT

航攝照片 AERIAL PHOTO

擬就天水圍分區計劃大綱核准圖
編號S/TSW/14作出修訂
PROPOSED AMENDMENTS TO THE APPROVED
TIN SHUI WAI OUTLINE ZONING PLAN NO. S/TSW/14

規劃署
PLANNING
DEPARTMENT



參考編號
REFERENCE No.
M/TM/21/25

圖 PLAN
3c



申請地點界線只作識別用
APPLICATION SITE BOUNDARY FOR IDENTIFICATION PURPOSE ONLY

本圖於2021年3月25日擬備，所根據的資料為攝於2021年3月5日的實地照片
PLAN PREPARED ON 25.3.2021
BASED ON SITE PHOTOS
TAKEN ON 5.3.2021

實地照片 SITE PHOTO

擬就流浮山及尖鼻咀分區計劃大綱核准圖
編號S/YL-LFS/9作出修訂
PROPOSED AMENDMENTS TO THE APPROVED
LAU FAU SHAN AND TSIM BEI TSUI
OUTLINE ZONING PLAN NO. S/YL-LFS/9

規劃署
PLANNING
DEPARTMENT



參考編號
REFERENCE No.
M/TM/21/25

圖 PLAN
4a



實地照片 SITE PHOTO

擬就天水圍分區計劃大綱核准圖
編號S/TSW/14作出修訂
PROPOSED AMENDMENTS TO THE APPROVED
TIN SHUI WAI OUTLINE ZONING PLAN NO. S/TSW/14

規劃署
PLANNING
DEPARTMENT



參考編號
REFERENCE No.
M/TM/21/25

圖 PLAN
4b


本圖於2021年4月12日擬備，所根據的
資料為攝於2021年3月5日的實地照片
PLAN PREPARED ON 12.4.2021
BASED ON SITE PHOTOS
TAKEN ON 5.3.2021

項目B
ITEM B

1



2

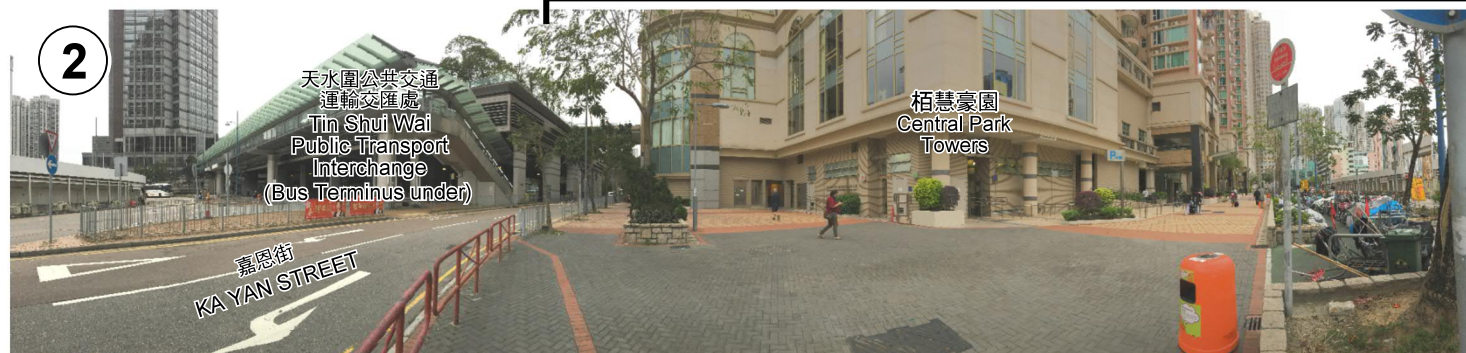

攝於2021年3月3日的實地照片
SITE PHOTOS TAKEN ON 3.3.2021

項目B
ITEM B

3



本圖於2021年3月25日擬備，所根據的
資料為攝於2021年3月3日及3月5日的實地照片
PLAN PREPARED ON 25.3.2021
BASED ON SITE PHOTOS
TAKEN ON 3.3.2021 & 5.3.2021

實地照片 SITE PHOTO


擬就天水圍分區計劃大綱核准圖
編號S/TSW/14作出修訂
PROPOSED AMENDMENTS TO THE APPROVED
TIN SHUI WAI OUTLINE ZONING PLAN NO. S/TSW/14

規劃署
PLANNING
DEPARTMENT



參考編號
REFERENCE No.
M/TM/21/25

圖 PLAN
4c

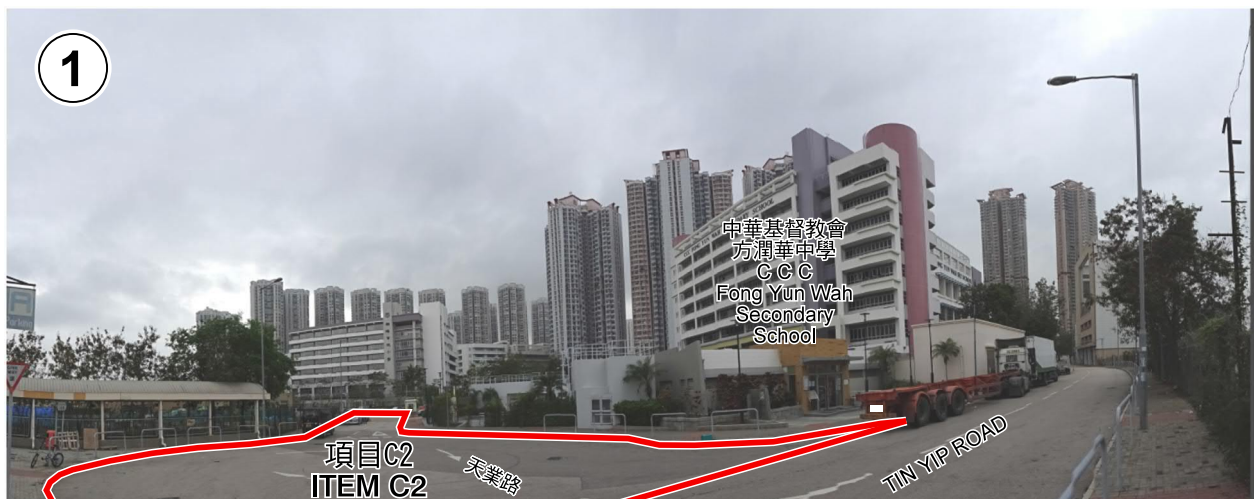

申請地點界線只作識別用
APPLICATION SITE BOUNDARY FOR IDENTIFICATION PURPOSE ONLY

本圖於2021年3月25日擬備，所根據的資料為攝於2021年3月5日的實地照片
PLAN PREPARED ON 25.3.2021
BASED ON SITE PHOTOS
TAKEN ON 5.3.2021

實地照片 SITE PHOTO

擬就天水圍分區計劃大綱核准圖
編號S/TSW/14作出修訂
PROPOSED AMENDMENTS TO THE APPROVED
TIN SHUI WAI OUTLINE ZONING PLAN NO. S/TSW/14

規劃署
PLANNING
DEPARTMENT



參考編號
REFERENCE No.
M/TM/21/25


圖 PLAN
4d



本圖於2021年4月9日擬備
PLAN PREPARED ON 9.4.2021

規劃署
PLANNING DEPARTMENT

參考編號 REFERENCE No.
M/TM/21/25

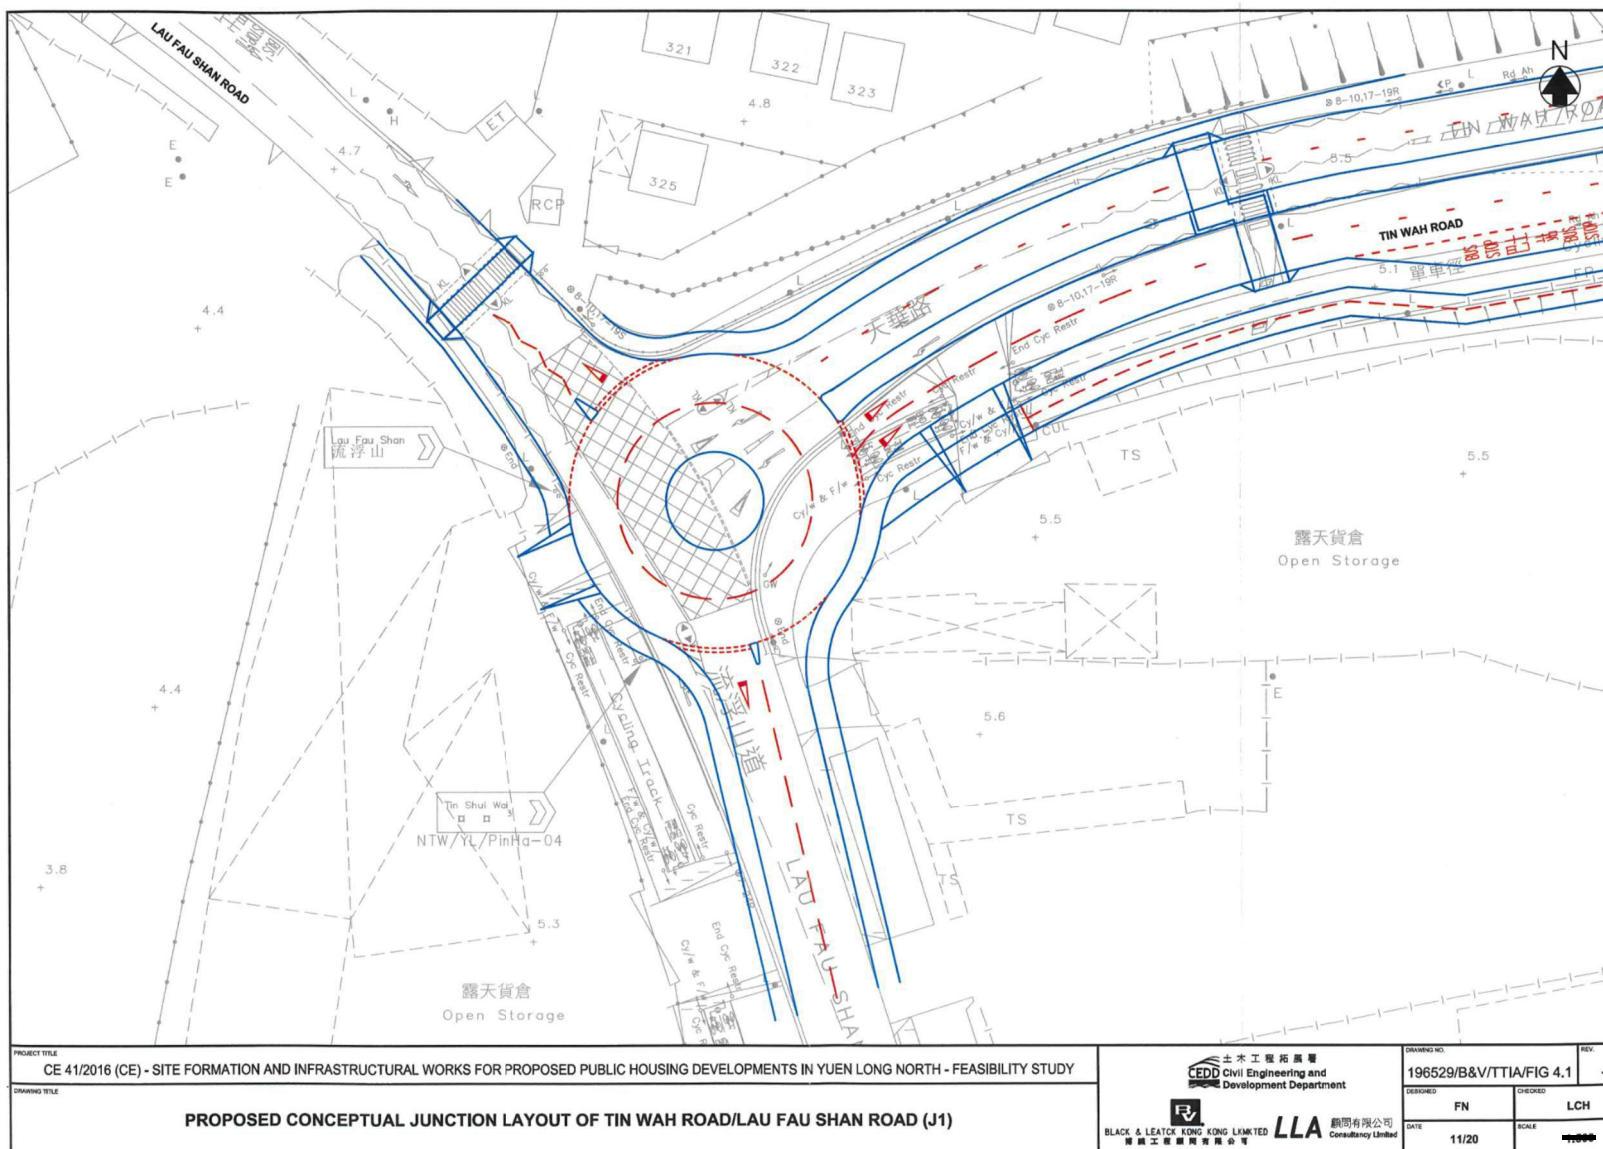

路口改善圖 JUNCTION IMPROVEMENT PLAN

本圖於2021年3月19日擬備
PLAN PREPARED ON 19.3.2021

擬就流浮山及尖鼻咀分區計劃大綱核准圖
編號S/YL-LFS/9及天水圍分區計劃大綱核准圖
編號S/TSW/14作出修訂
PROPOSED AMENDMENTS TO THE APPROVED
LAU FAU SHAN AND TSIM BEI TSUI
OUTLINE ZONING PLAN NO. S/YL-LFS/9 AND APPROVED
TIN SHUI WAI OUTLINE ZONING PLAN NO. S/TSW/14

規劃署
PLANNING
DEPARTMENT




參考編號
REFERENCE No.
M/TM/21/25

圖 PLAN
6

[illegible]

地 點 界 線 只 作 識 別 用
SITE BOUNDARY FOR IDENTIFICATION PURPOSE ONLY

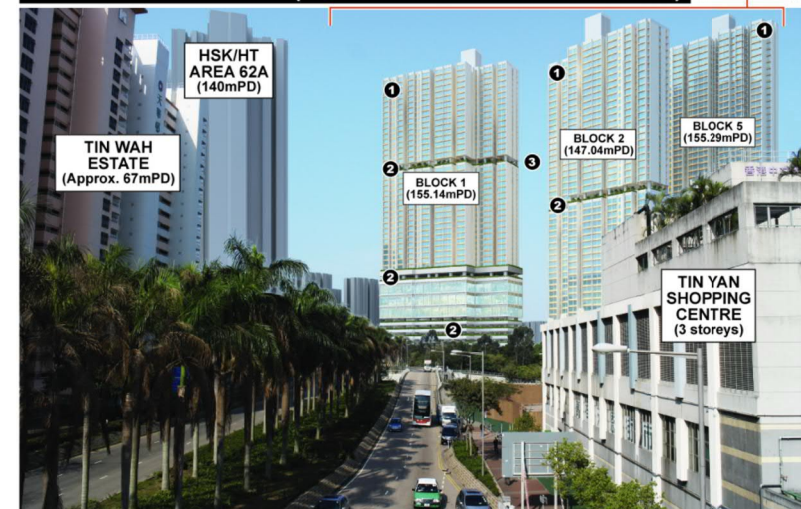

- 1 Façade treatment (light colour scheme) to help reducing the visual perception of the building mass
- 2 Greenery at the podium and refuge floor levels to help softening the building edges and provide some visual relief
- 3 Building gap between residential blocks to help enhancing visual permeability

FIGURE 5.4 VIEWPOINT 1 : VIEW FROM THE OVERPASS CONNECTING TIN YAN AND TIN WAH ESTATES

合成照片 PHOTOMONTAGE

擬就流浮山及尖鼻咀分區計劃大綱核准圖
編號S/YL-LFS/9及天水圍分區計劃大綱核准圖
編號S/TSW/14作出修訂

PROPOSED AMENDMENTS TO THE APPROVED
LAU FAU SHAN AND TSIM BEI TSUI
OUTLINE ZONING PLAN NO. S/YL-LFS/9 AND APPROVED
TIN SHUI WAI OUTLINE ZONING PLAN NO. S/TSW/14


規劃署
PLANNING DEPARTMENT



參考編號
REFERENCE No.
M/TM/21/25

PLAN
7a

合成照片的觀景點的位置圖
LOCATION PLAN OF VIEWPOINT OF PHOTOMONTAGE

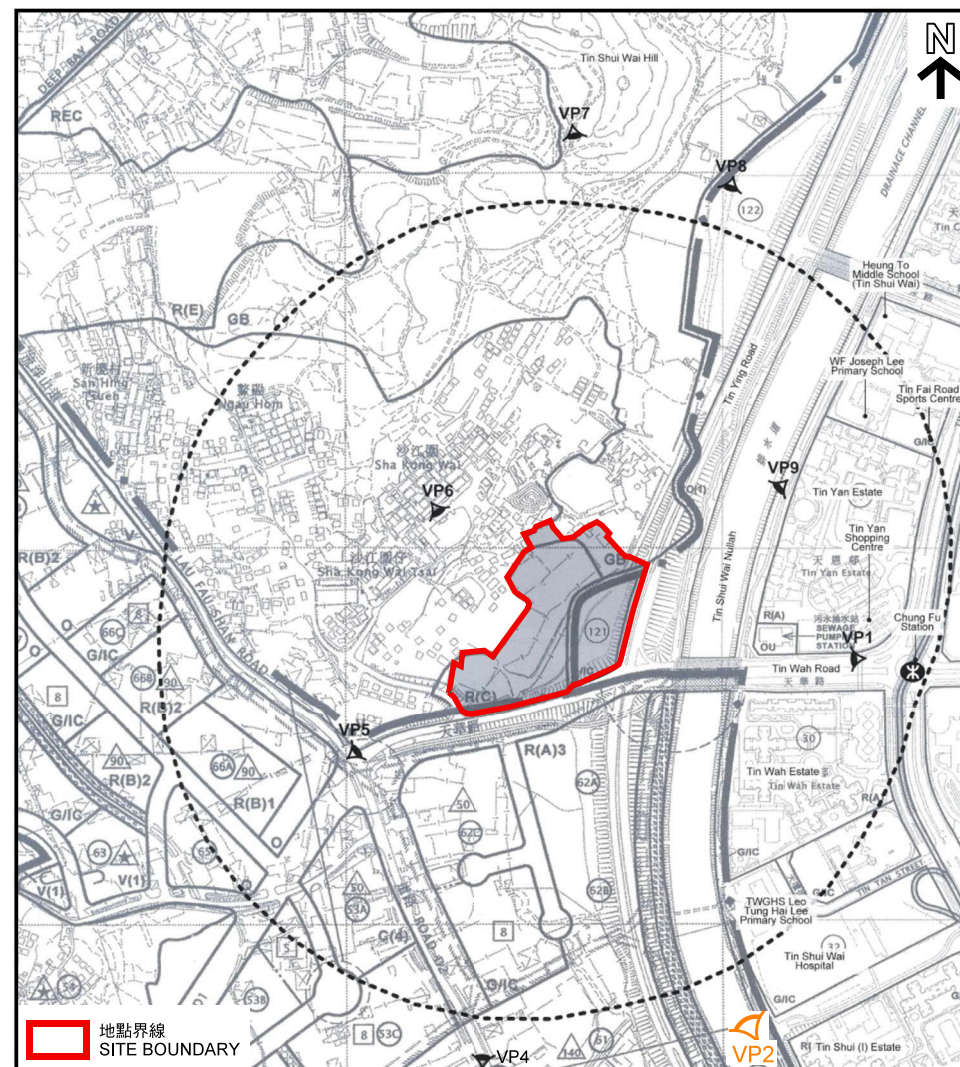

地點界線 只作識別用
SITE BOUNDARY FOR IDENTIFICATION PURPOSE ONLY

本圖於2021年4月12日擬備
PLAN PREPARED ON 12.4.2021

合成照片 PHOTOMONTAGE

擬就流浮山及尖鼻咀分區計劃大綱核准圖
編號S/YL-LFS/9及天水圍分區計劃大綱核准圖
編號S/TSW/14作出修訂

PROPOSED AMENDMENTS TO THE APPROVED
LAU FAU SHAN AND TSIM BEI TSUI
OUTLINE ZONING PLAN NO. S/YL-LFS/9 AND APPROVED
TIN SHUI WAI OUTLINE ZONING PLAN NO. S/TSW/14

EXISTING CONDITION



INDICATIVE SCHEME (WITH MITIGATION MEASURES)



CEDD/MTR/TWR

FIGURE 5.5 VIEWPOINT 2 : VIEW FROM THE FOOTBRIDGE IN FRONT OF
TIN SHUI WAI HOSPITAL


規劃署
PLANNING DEPARTMENT



參考編號
REFERENCE No.
M/TM/21/25


圖 PLAN
7b

合成照片的觀景點的位置圖
LOCATION PLAN OF VIEWPOINT OF PHOTOMONTAGE

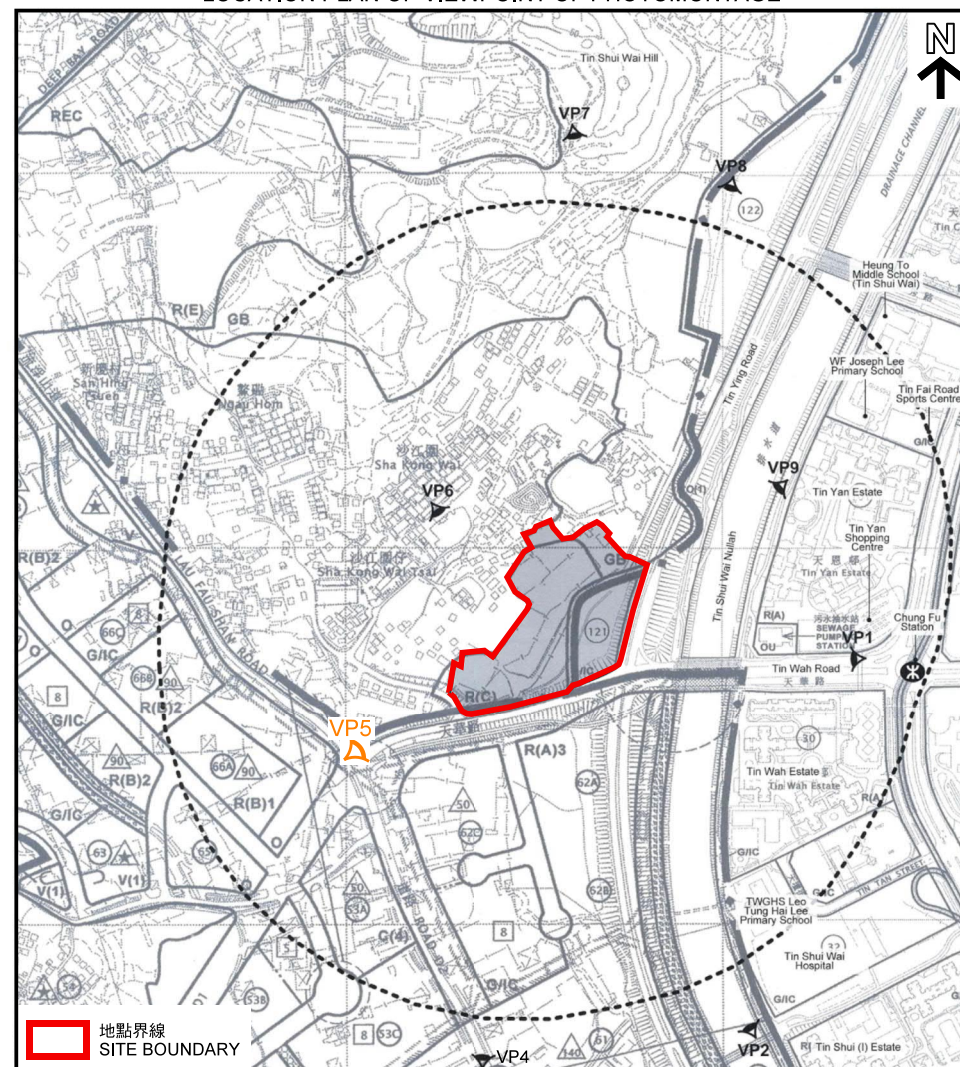


地點界線 只作識別用
SITE BOUNDARY FOR IDENTIFICATION PURPOSE ONLY

EXISTING CONDITION

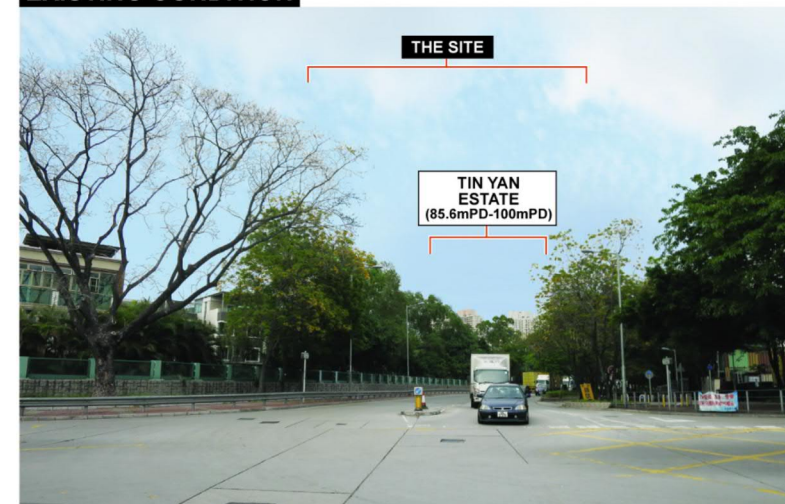

INDICATIVE SCHEME (WITH MITIGATION MEASURES)

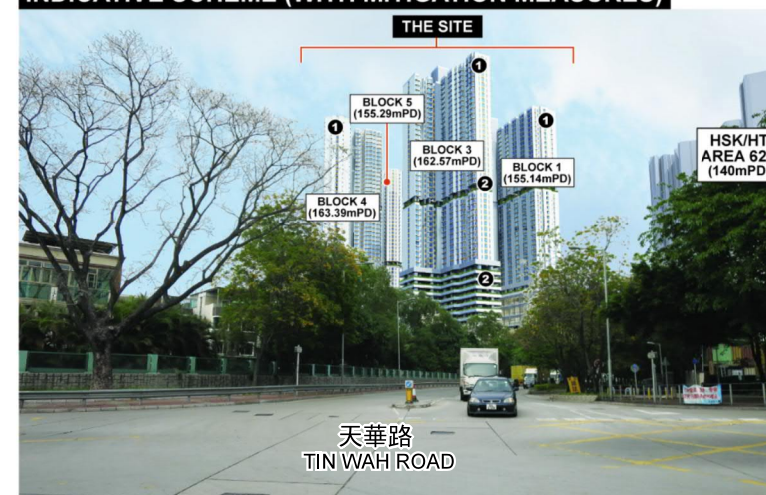

- 1 Façade treatment (light colour scheme) to help reducing the visual perception of the building mass
- 2 Greenery at the podium and refuge floor levels to help softening the building edges and provide some visual relief

CEDD/MTR/TWR

FIGURE 5.7 VIEWPOINT 5 : VIEW FROM THE FUTURE OPEN SPACE ZONE TO THE SOUTHWEST OF THE SITE

合成照片 PHOTOMONTAGE

擬就流浮山及尖鼻咀分區計劃大綱核准圖
編號S/YL-LFS/9及天水圍分區計劃大綱核准圖
編號S/TSW/14作出修訂

PROPOSED AMENDMENTS TO THE APPROVED
LAU FAU SHAN AND TSIM BEI TSUI
OUTLINE ZONING PLAN NO. S/YL-LFS/9 AND APPROVED
TIN SHUI WAI OUTLINE ZONING PLAN NO. S/TSW/14

規劃署
PLANNING DEPARTMENT




參考編號
REFERENCE No.
M/TM/21/25

圖 PLAN
7c

本圖於2021年4月9日擬備
PLAN PREPARED ON 9.4.2021

合成照片的觀景點的位置圖
LOCATION PLAN OF VIEWPOINT OF PHOTOMONTAGE

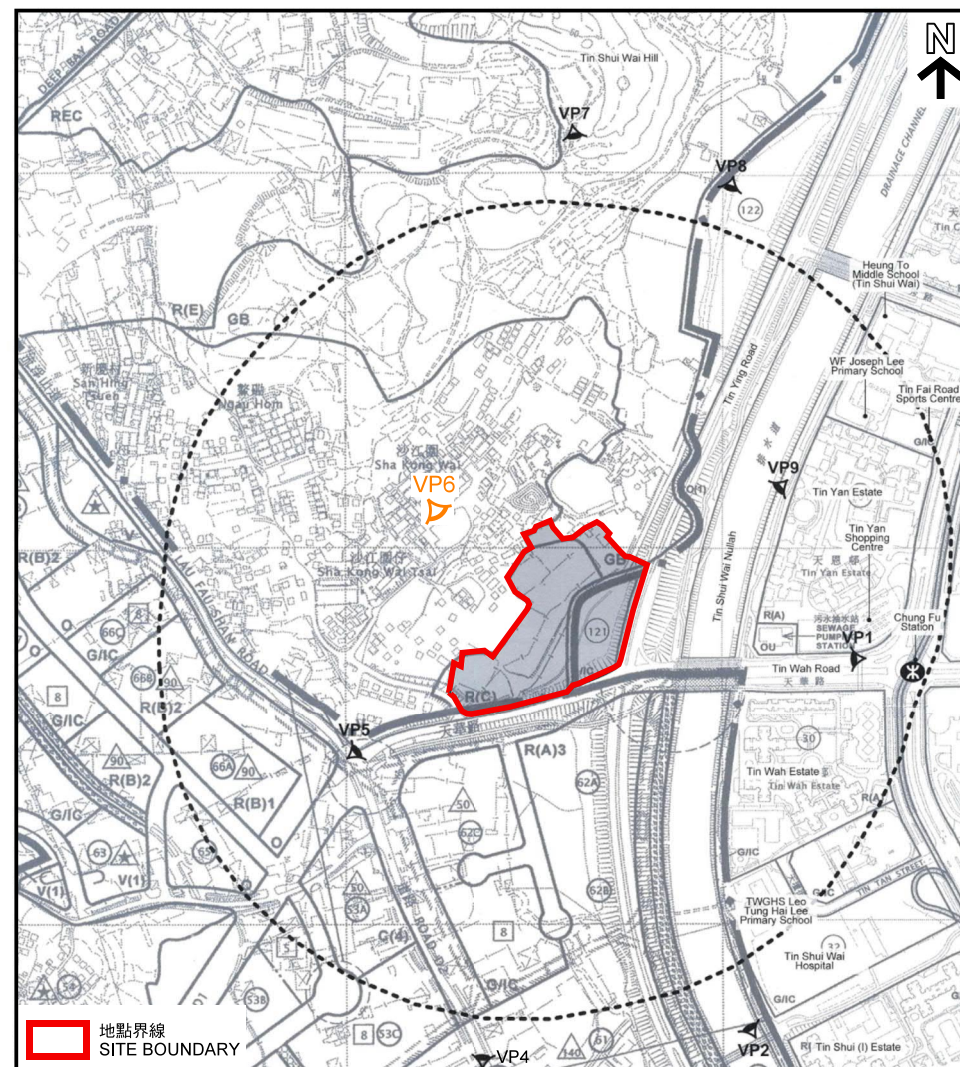


地點界線 只作識別用
SITE BOUNDARY FOR IDENTIFICATION PURPOSE ONLY

EXISTING CONDITION



INDICATIVE SCHEME (WITH MITIGATION MEASURES)

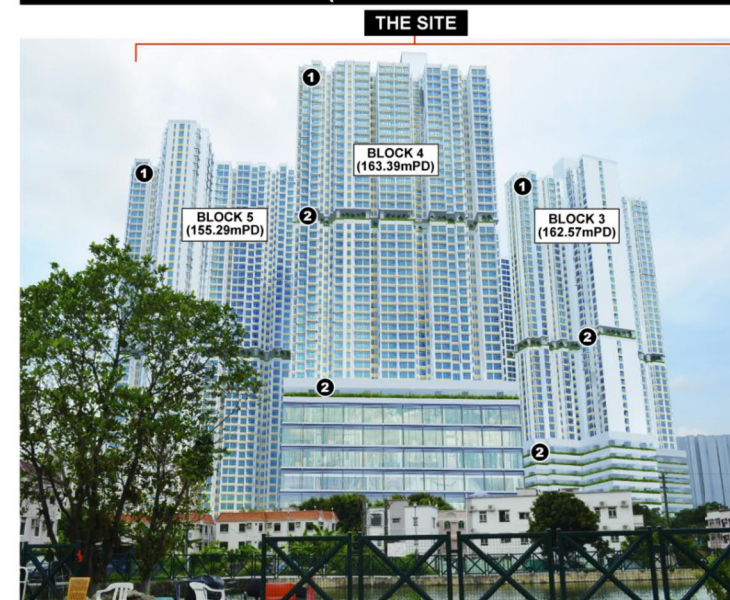

- 1 Façade treatment (light colour scheme) to help reducing the visual perception of the building mass
- 2 Greenery at the podium and refuge floor levels to help softening the building edges and provide some visual relief

CEDD/MTRYR

FIGURE 5.8 VIEWPOINT 6 : VIEW FROM THE ENTRANCE GATE OF SHA KONG WAI

合成照片 PHOTOMONTAGE

擬就流浮山及尖鼻咀分區計劃大綱核准圖
編號S/YL-LFS/9及天水圍分區計劃大綱核准圖
編號S/TSW/14作出修訂

PROPOSED AMENDMENTS TO THE APPROVED
LAU FAU SHAN AND TSIM BEI TSUI
OUTLINE ZONING PLAN NO. S/YL-LFS/9 AND APPROVED
TIN SHUI WAI OUTLINE ZONING PLAN NO. S/TSW/14

規劃署
PLANNING DEPARTMENT




參考編號
REFERENCE No.
M/TM/21/25

圖 PLAN
7d

本圖於2021年4月9日擬備
PLAN PREPARED ON 9.4.2021

合成照片的觀景點的位置圖
LOCATION PLAN OF VIEWPOINT OF PHOTOMONTAGE

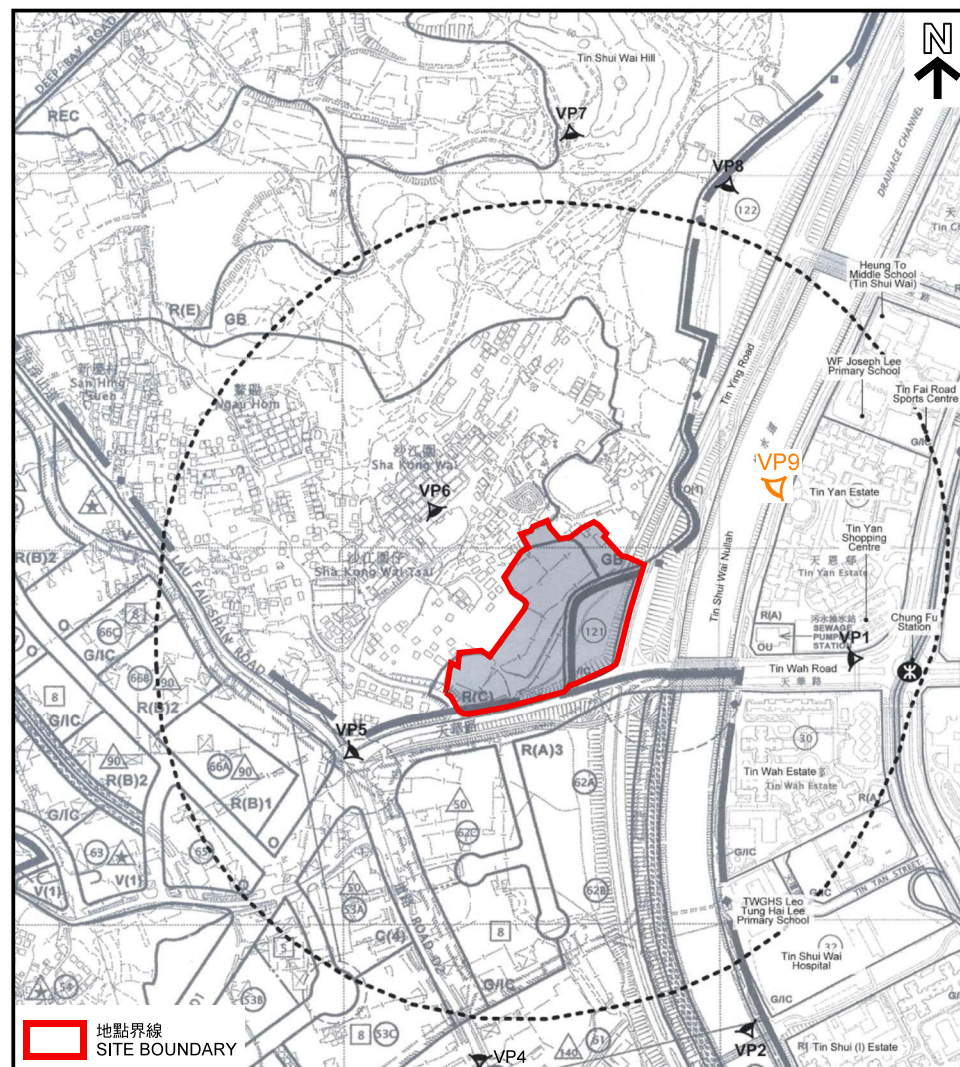

地點界線 只作識別用
SITE BOUNDARY FOR IDENTIFICATION PURPOSE ONLY

本圖於2021年4月9日擬備
PLAN PREPARED ON 9.4.2021

合成照片 PHOTOMONTAGE


擬就流浮山及尖鼻咀分區計劃大綱核准圖
編號S/YL-LFS/9及天水圍分區計劃大綱核准圖
編號S/TSW/14作出修訂

PROPOSED AMENDMENTS TO THE APPROVED
LAU FAU SHAN AND TSIM BEI TSUI
OUTLINE ZONING PLAN NO. S/YL-LFS/9 AND APPROVED
TIN SHUI WAI OUTLINE ZONING PLAN NO. S/TSW/14

EXISTING CONDITION



INDICATIVE SCHEME (WITH MITIGATION MEASURES)

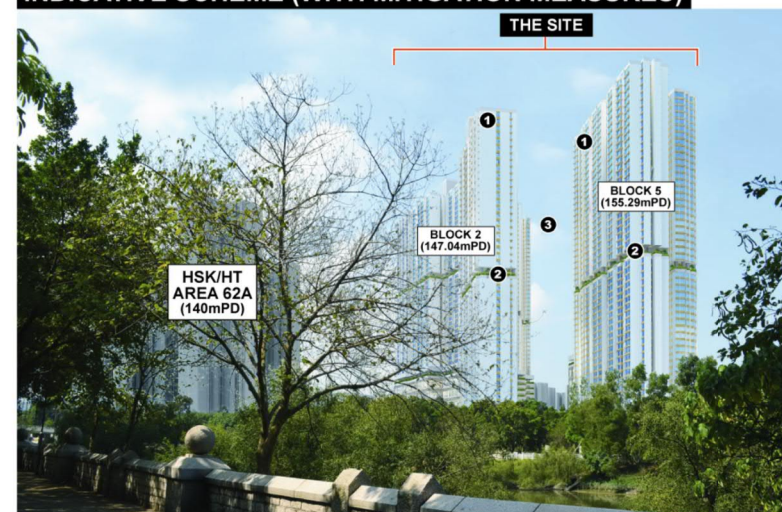

- 1 Façade treatment (light colour scheme) to help reducing the visual perception of the building mass
- 2 Greenery at the podium and refuge floor levels to help softening the building edges and provide some visual relief
- 3 Building gap between residential blocks to help enhancing visual permeability

CEDD/MTRYWR

FIGURE 5.10 VIEWPOINT 9 : VIEW FROM ALONG THE PROMENADE
IN FRONT OF TIN YAN ESTATE

規劃署
PLANNING DEPARTMENT



參考編號
REFERENCE No.
M/TM/21/25

圖 PLAN
7e