


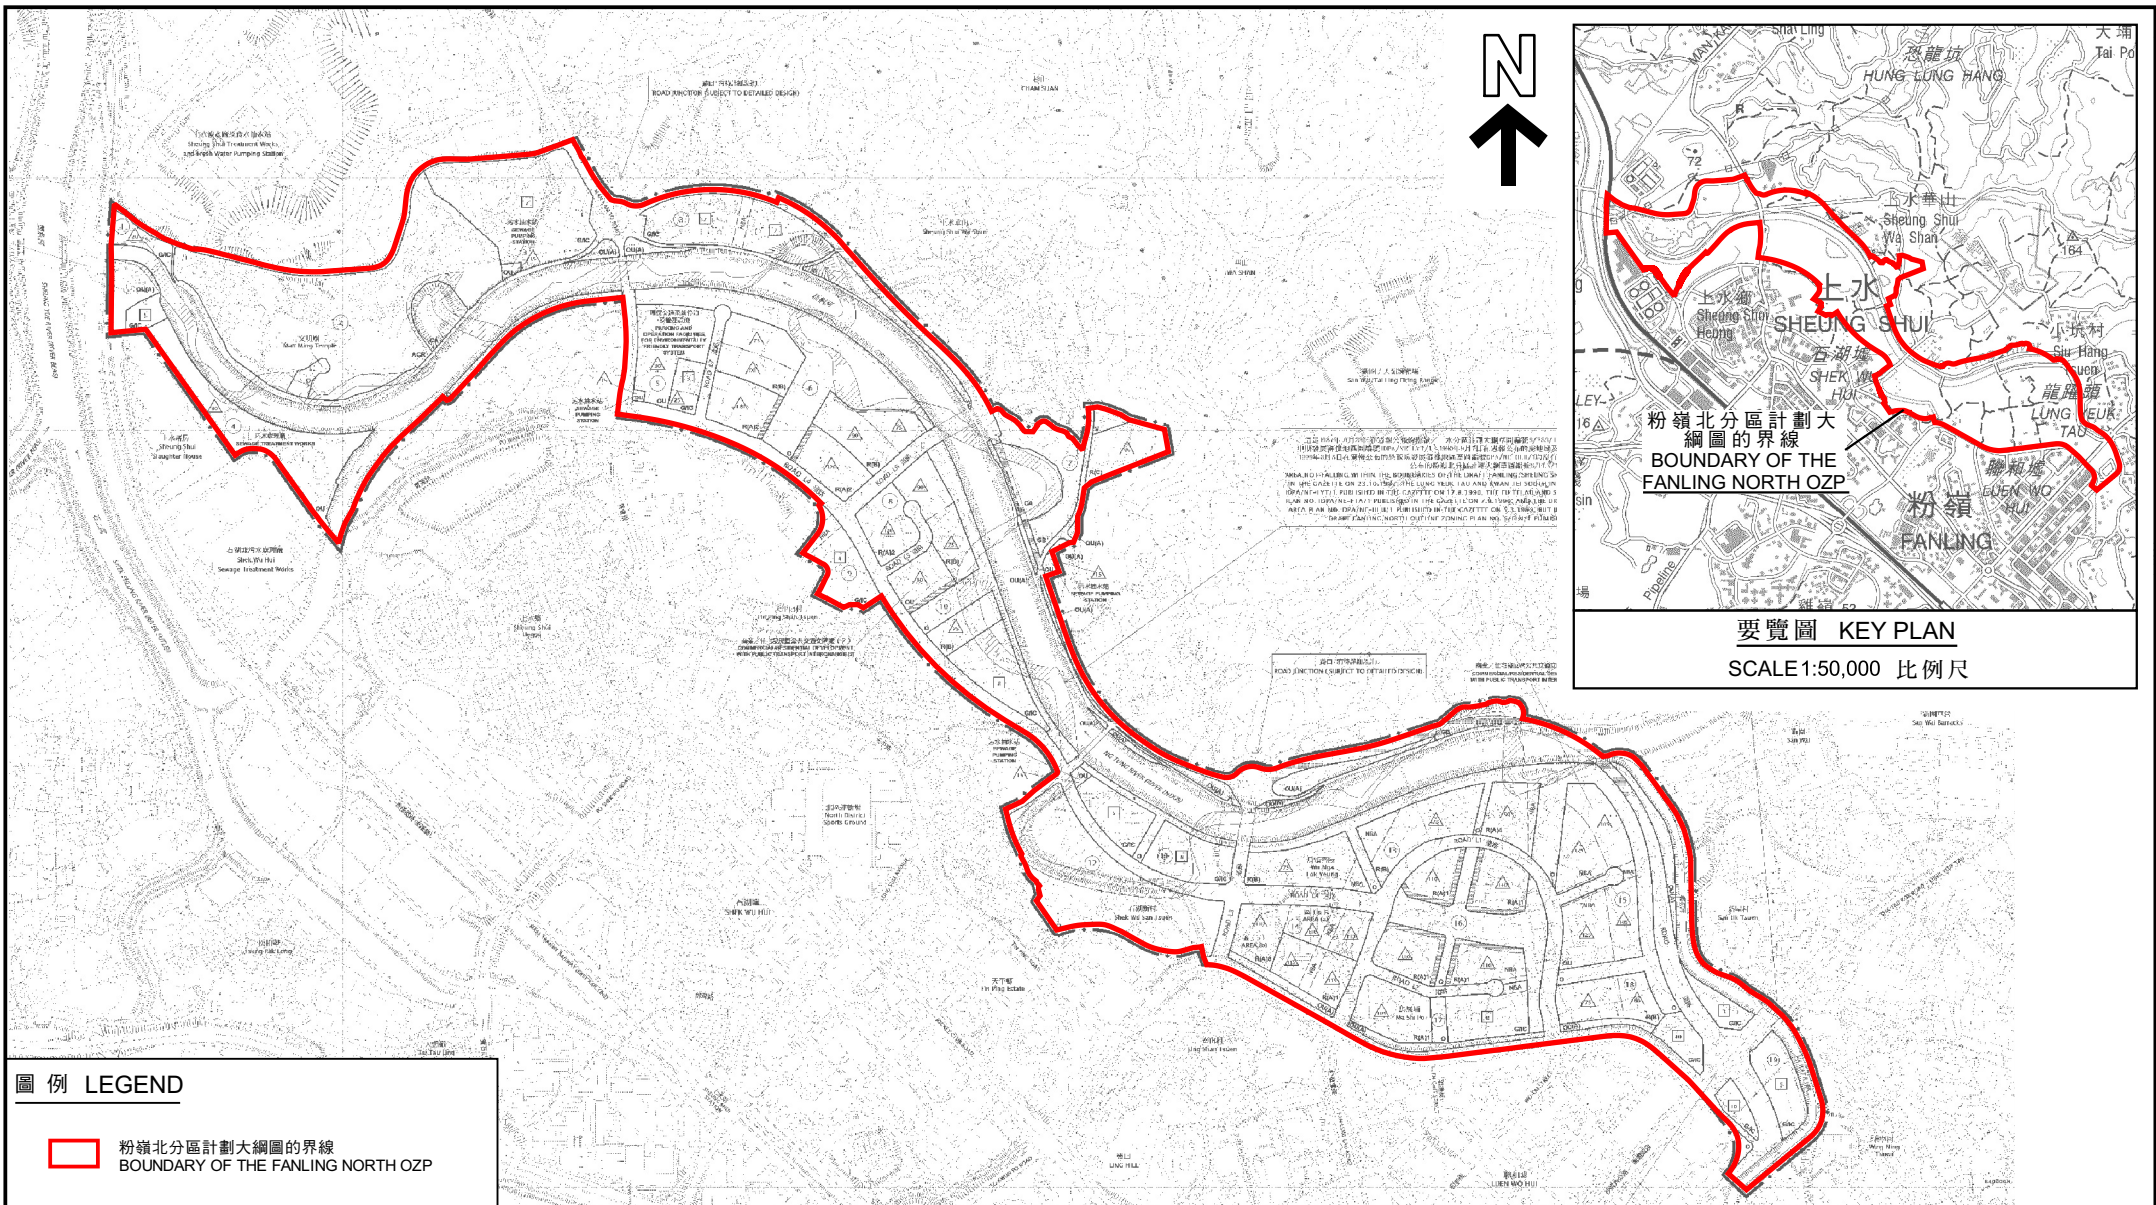

圖例 LEGEND

粉嶺北分區計劃大綱圖的界線
BOUNDARY OF THE FANLING NORTH OZP


本摘要圖於2022年7月29日擬備，
所根據的資料為於2015年6月16日
核准的分區計劃大綱圖編號S/FLN/2

EXTRACT PLAN PREPARED ON 29.7.2022
BASED ON OUTLINE ZONING PLAN No.
S/FLN/2 APPROVED ON 16.6.2015

位置圖 LOCATION PLAN

在圖則《註釋》說明頁第7(B)段加入「道路」字眼
TO ADD THE WORD 'ROAD' IN PARAGRAPH 7(B) OF THE COVERING NOTES OF THE PLAN

SCALE 1: 15 000 比例尺

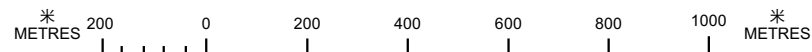

規劃署
PLANNING
DEPARTMENT



參考編號
REFERENCE No.
Y/FLN/1

圖 PLAN
Z-1