


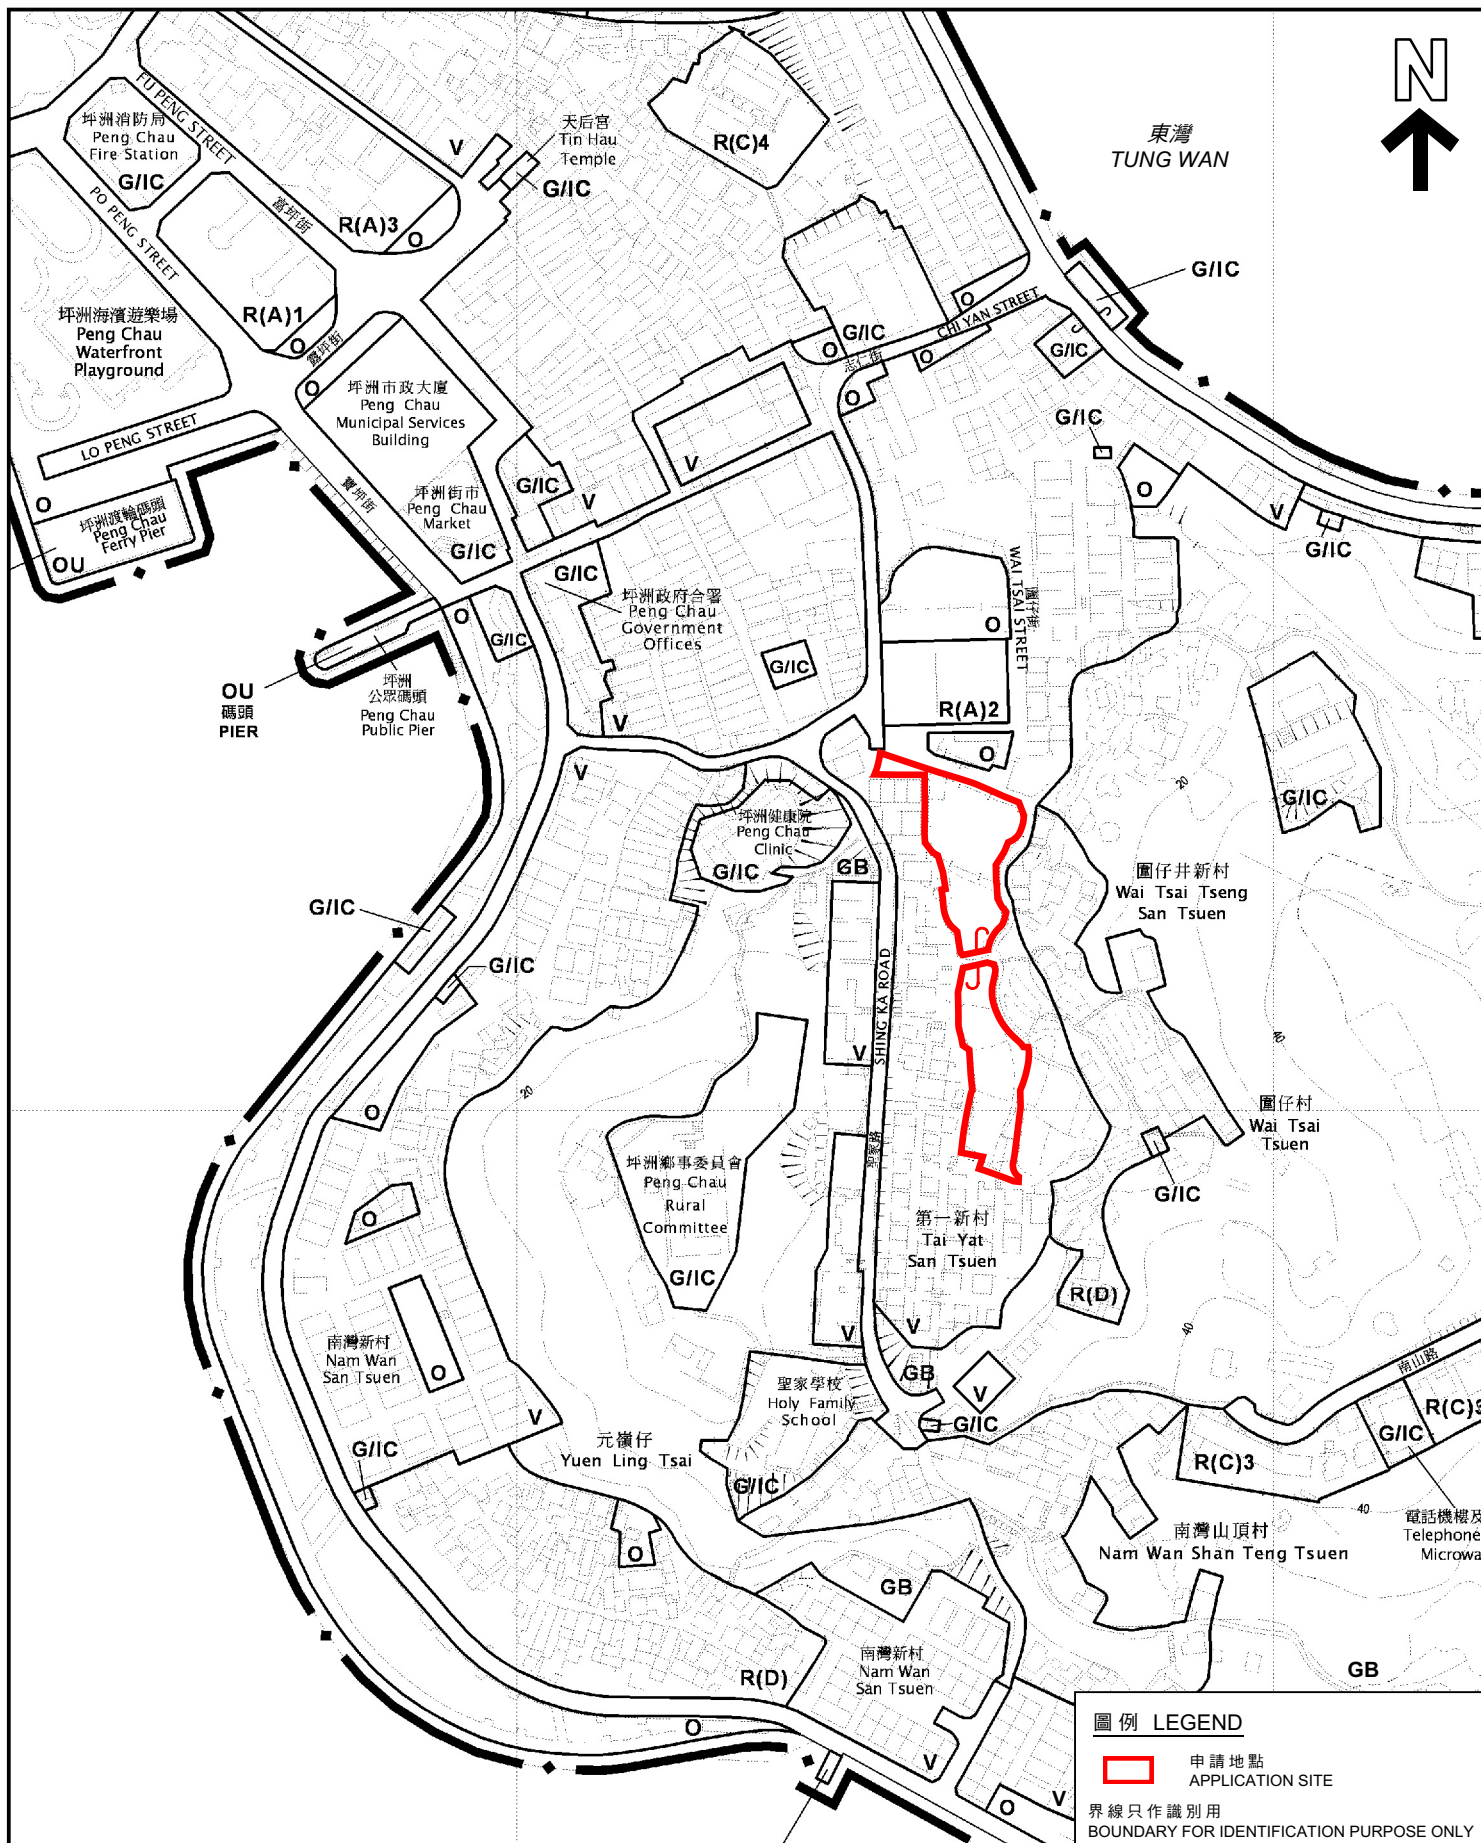

圖例 LEGEND

申請地點
APPLICATION SITE

界線只作識別用
BOUNDARY FOR IDENTIFICATION PURPOSE ONLY

位置圖 LOCATION PLAN

本摘要圖於2023年9月13日擬備，
所根據的資料為於2013年12月3日
核准的分區計劃大綱圖編號S/I-PC/12
EXTRACT PLAN PREPARED ON 13.9.2023
BASED ON OUTLINE ZONING PLAN No.
S/I-PC/12 APPROVED ON 3.12.2013

把申請地點由「鄉村式發展」地帶改劃為「住宅（丙類）1」地帶
坪洲丈量約份地段第194號餘段及第197號餘段和毗連政府土地
TO REZONE THE APPLICATION SITE
FROM "VILLAGE TYPE DEVELOPMENT" TO "RESIDENTIAL (GROUP C)1"
LOTS 194 RP AND 197 RP IN D.D. PENG CHAU
AND ADJOINING GOVERNMENT LAND, PENG CHAU

SCALE 1:2 500 比例尺
米 200 0 200 400 600 米
METRES

規劃署
PLANNING
DEPARTMENT



參考編號
REFERENCE No.
Y/I-PC/2

圖 PLAN
Z-1