





深圳市
SHENZHEN SHI

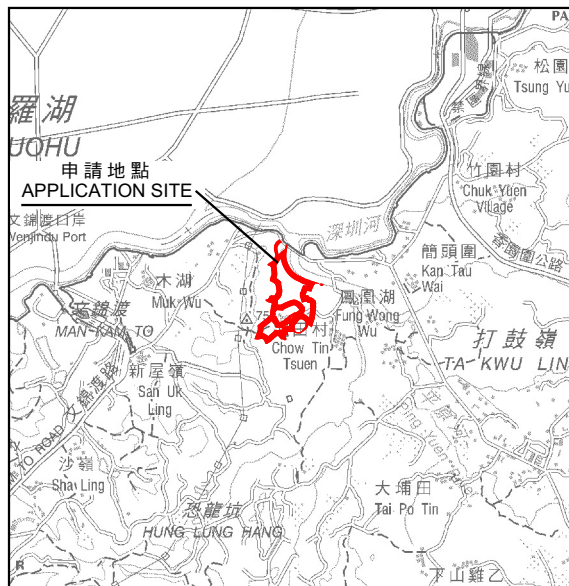

要覽圖 KEY PLAN
SCALE 1:50 000 比例尺

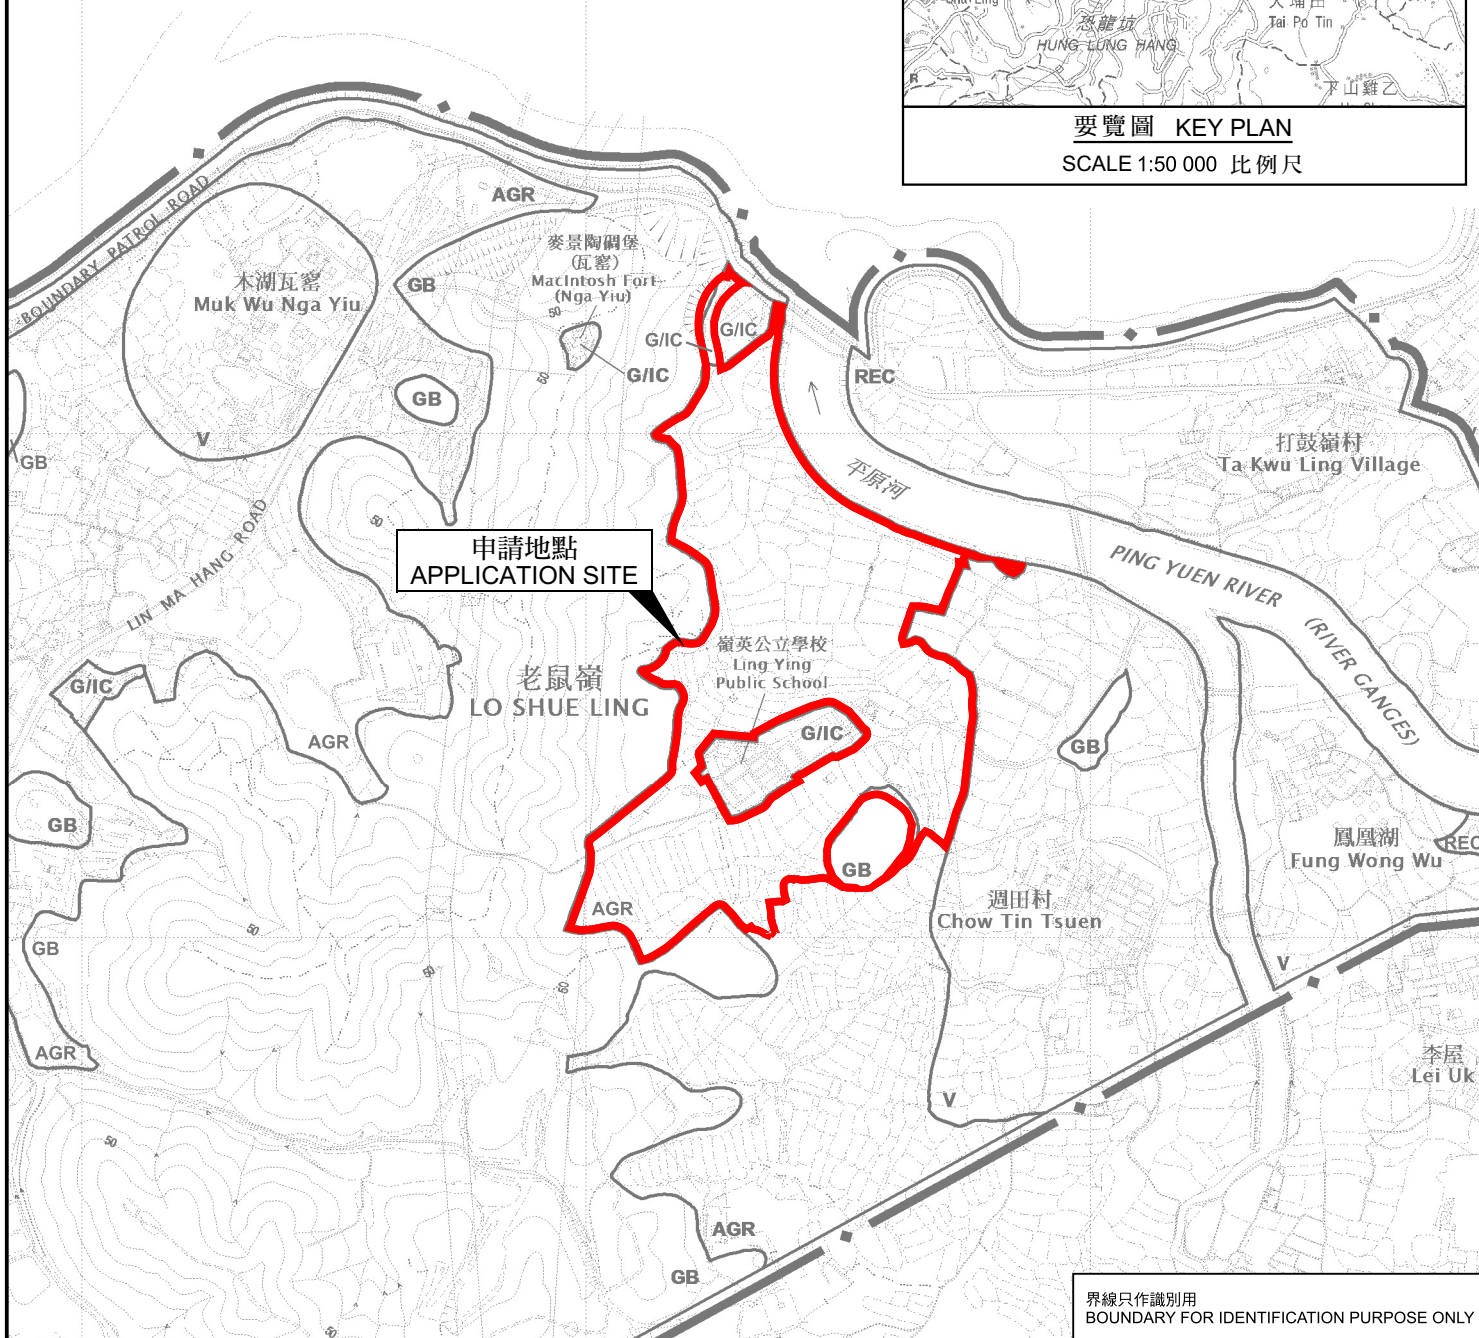

界線只作識別用
BOUNDARY FOR IDENTIFICATION PURPOSE ONLY

位置圖 LOCATION PLAN

申請修訂文錦渡分區計劃大綱核准圖編號S/NE-MKT/4
把申請地點由「農業」、「綠化地帶」及「政府、機構或社區」地帶改劃為
「其他指定用途」註明「創新科技產業園」地帶及修訂適用於申請土地用途地帶的《註釋》
新界文錦渡丈量約份第82約及第86約多個地段和毗連政府土地

APPLICATION FOR AMENDMENT TO THE APPROVED
MAN KAM TO OUTLINE ZONING PLAN No. S/NE-MKT/4
TO REZONE THE APPLICATION SITE FROM "AGRICULTURE", "GREEN BELT" AND "GOVERNMENT, INSTITUTION OR
COMMUNITY" ZONES TO "OTHER SPECIFIED USES"
ANNOTATED "INNOVATION AND TECHNOLOGY HUB" ZONE AND
AMEND THE NOTES OF THE ZONE APPLICABLE TO THE SITE
VARIOUS LOTS IN D.D. 82 AND 86 AND ADJOINING GOVERNMENT LAND, MAN KAM TO, N.T.

SCALE 1 : 7 500 比例尺

米 100 0 100 200 300 米
METRES

本摘要圖於2024年8月7日擬備，
所根據的資料為於2017年12月5日
核准的分區計劃大綱圖編號S/NE-MKT/4
EXTRACT PLAN PREPARED ON 7.8.2024
BASED ON OUTLINE ZONING PLAN No.
S/NE-MKT/4 APPROVED ON 5.12.2017

規劃署
PLANNING
DEPARTMENT



參考編號
REFERENCE No.
Y/NE-MKT/1

圖 PLAN
Z-1