


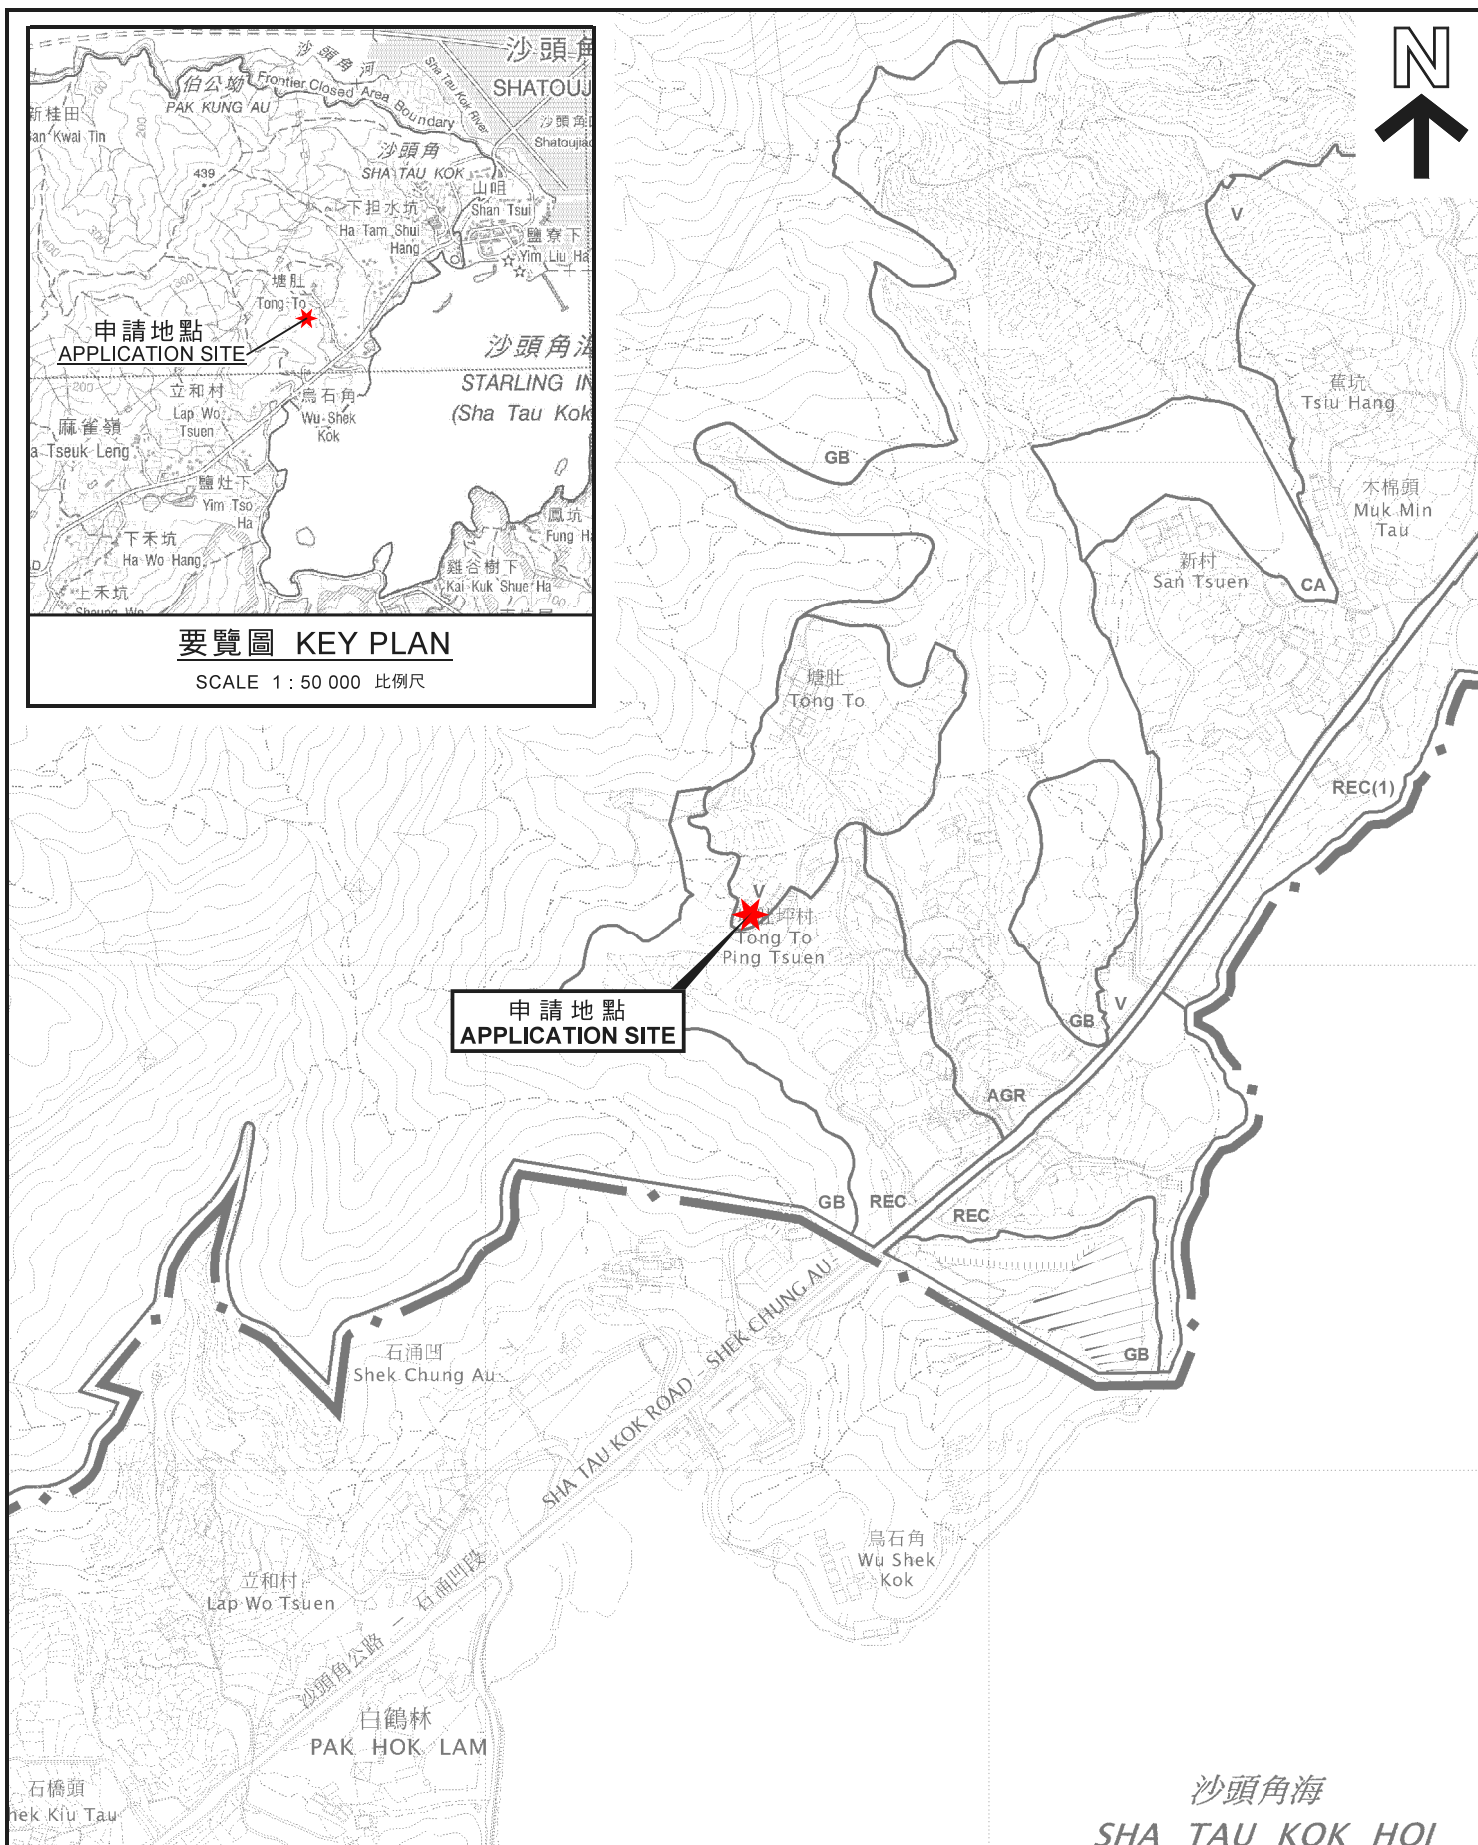

位置圖 LOCATION PLAN

把申請地點由「鄉村式發展」及「康樂」地帶
改劃為「其他指定用途」註明「靈灰安置所」地帶
新界沙頭角塘肚丈量約份第41約地段第1420號(部分)、第1421號(部分)、
第1422號B分段(部分)、第1423號B分段(部分)及第1423號C分段(部分)
TO REZONE THE APPLICATION SITE FROM "VILLAGE TYPE DEVELOPMENT" AND
"RECREATION" TO "OTHER SPECIFIED USES" ANNOTATED "COLUMBARIUM"
LOTS 1420 (PART), 1421 (PART), 1422 S.B (PART), 1423 S.B (PART) AND
1423 S.C (PART) IN D.D. 41, TONG TO, SHA TAU KOK, N.T.

SCALE 1 : 7 500 比例尺
米 100 0 100 200 300 米
METRES

規劃署
PLANNING
DEPARTMENT



參考編號
REFERENCE No.
Y/NE-STK/2

圖 PLAN
Z-1

本摘要圖於2021年5月27日擬備，
所根據的資料為於2014年6月3日核准的
分區計劃大綱圖編號S/NE-STK/2
EXTRACT PLAN PREPARED ON 27.5.2021
BASED ON OUTLINE ZONING PLAN
No. S/NE-STK/2 APPROVED ON 3.6.2014