





要覽圖 KEY PLAN

SCALE 1:50 000 比例尺

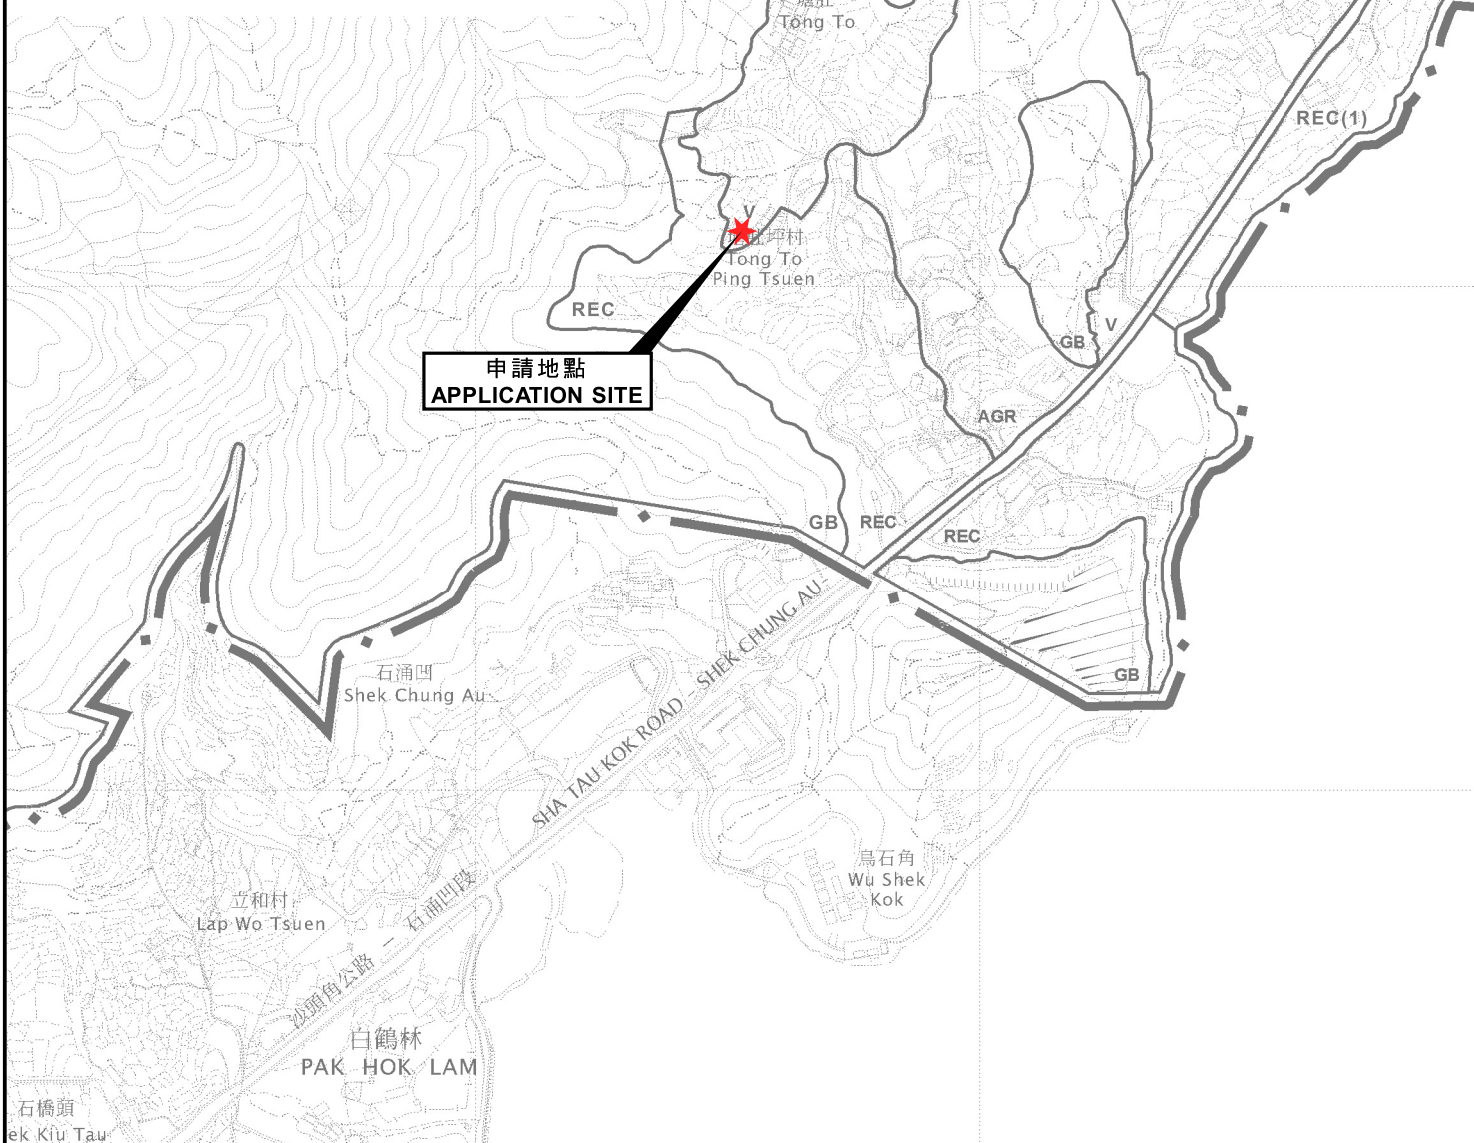

位置圖 LOCATION PLAN

申請修訂沙頭角分區計劃大綱核准圖編號S/NE-STK/2
由「鄉村式發展」地帶改劃為「其他指定用途」註明「靈灰安置所」地帶
新界沙頭角塘肚丈量約份第41約地段第1422號B分段(部分)及第1423號B分段(部分)
APPLICATION FOR AMENDMENT TO
THE APPROVED SHA TAU KOK OUTLINE ZONING PLAN No. S/NE-STK/2
FROM "VILLAGE TYPE DEVELOPMENT"
TO "OTHER SPECIFIED USES" ANNOTATED "COLUMBARIUM"
LOTS 1422 S.B (PART) AND 1423 S.B (PART) IN D.D. 41,
TONG TO, SHA TAU KOK, N.T.
SCALE 1:7 500 比例尺

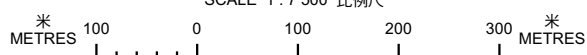

規劃署
PLANNING
DEPARTMENT



參考編號
REFERENCE No.
Y/NE-STK/3

圖 PLAN
Z-1

本摘要圖於2023年2月6日擬備，
所根據的資料為於2014年6月3日核准的
分區計劃大綱圖編號S/NE-STK/2
EXTRACT PLAN PREPARED ON 6.2.2023
BASED ON OUTLINE ZONING PLAN
S/NE-STK/2 APPROVED ON 3.6.2014