




要覽圖 KEY PLAN

SCALE 1:50 000 比例尺

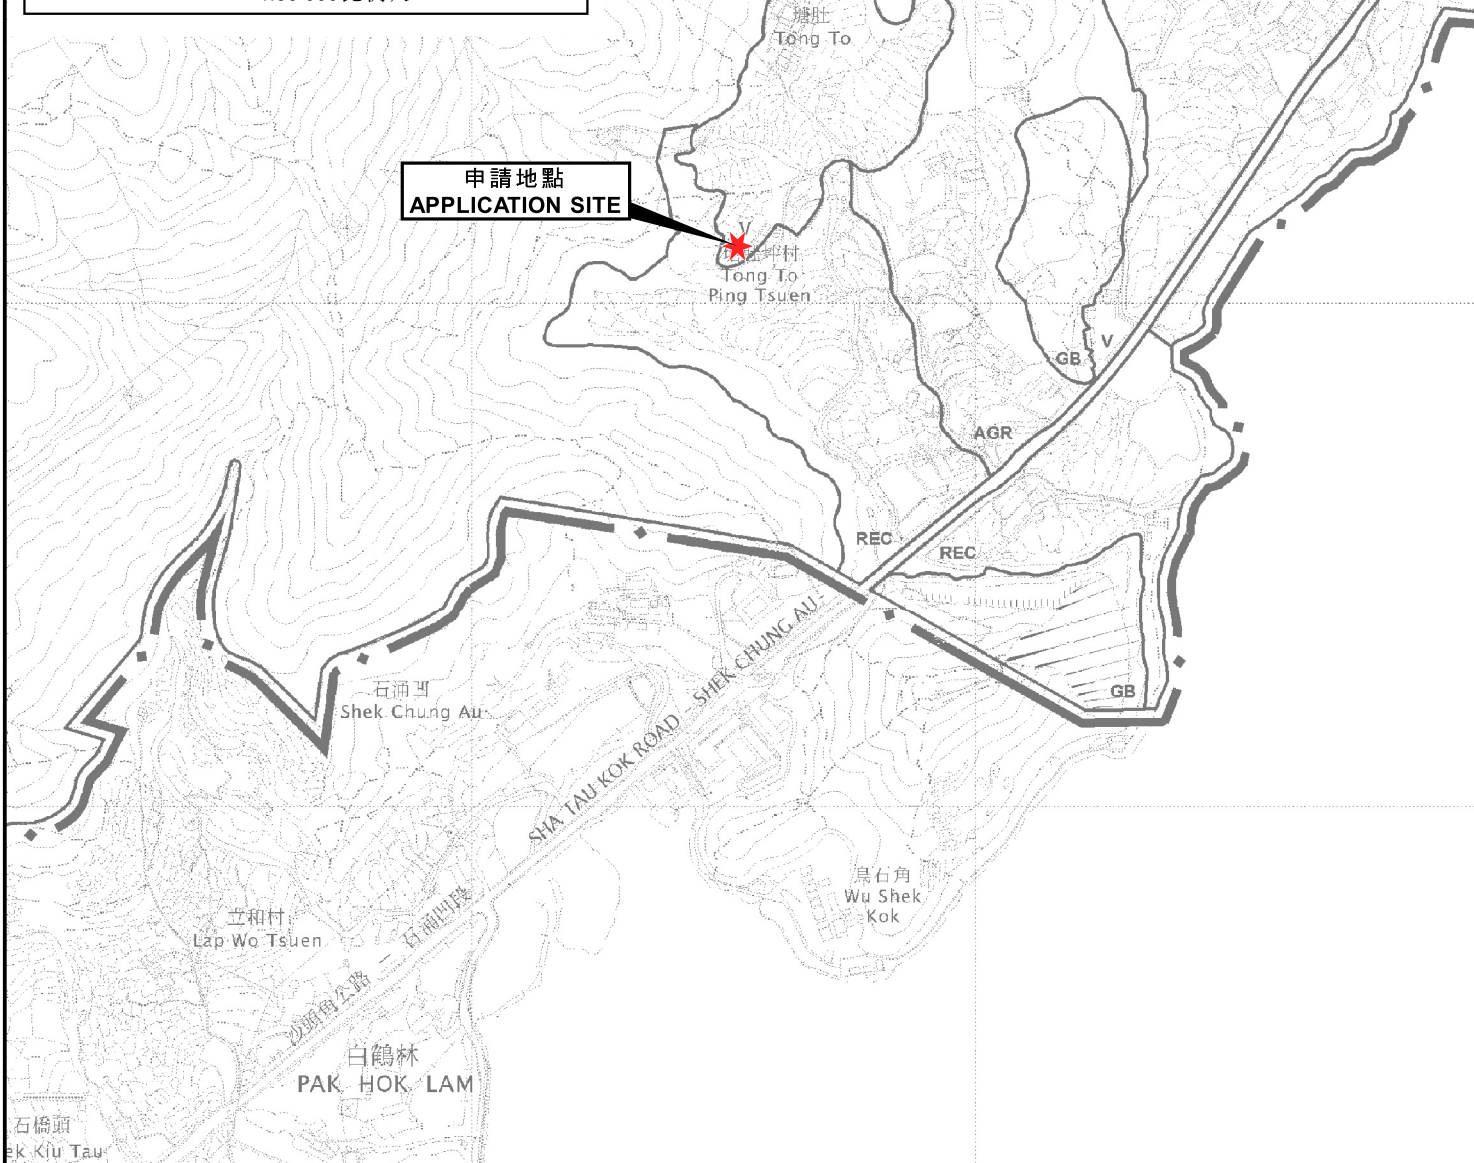

位置圖 LOCATION PLAN

本摘要圖於2024年2月9日擬備，
所根據的資料為於2014年6月3日
核准的分區計劃大綱圖編號S/NE-STK/2
EXTRACT PLAN PREPARED ON 9.2.2024
BASED ON OUTLINE ZONING PLAN
No. S/NE-STK/2 APPROVED ON 3.6.2014

申請修訂沙頭角分區計劃大綱核准圖編號S/NE-STK/2
把申請地點由「鄉村式發展」地帶改劃為「其他指定用途」註明「靈灰安置所」地帶
新界沙頭角塘肚丈量約份第41約地段第1422號B分段(部分)及第1423號B分段(部分)
APPLICATION FOR AMENDMENT TO
THE APPROVED SHA TAU KOK OUTLINE ZONING PLAN No. S/NE-STK/2
TO REZONE THE APPLICATION SITE FROM "VILLAGE TYPE DEVELOPMENT"
TO "OTHER SPECIFIED USES" ANNOTATED "COLUMBARIUM"
LOTS 1422 S.B (PART) AND 1423 S.B (PART) IN D.D. 41, TONG TO, SHA TAU KOK, N.T.
SCALE 1:7 500 比例尺

米 100 0 100 200 300 米
METRES

規劃署
PLANNING
DEPARTMENT



參考編號
REFERENCE No.
Y/NE-STK/5

圖 PLAN
Z-1