


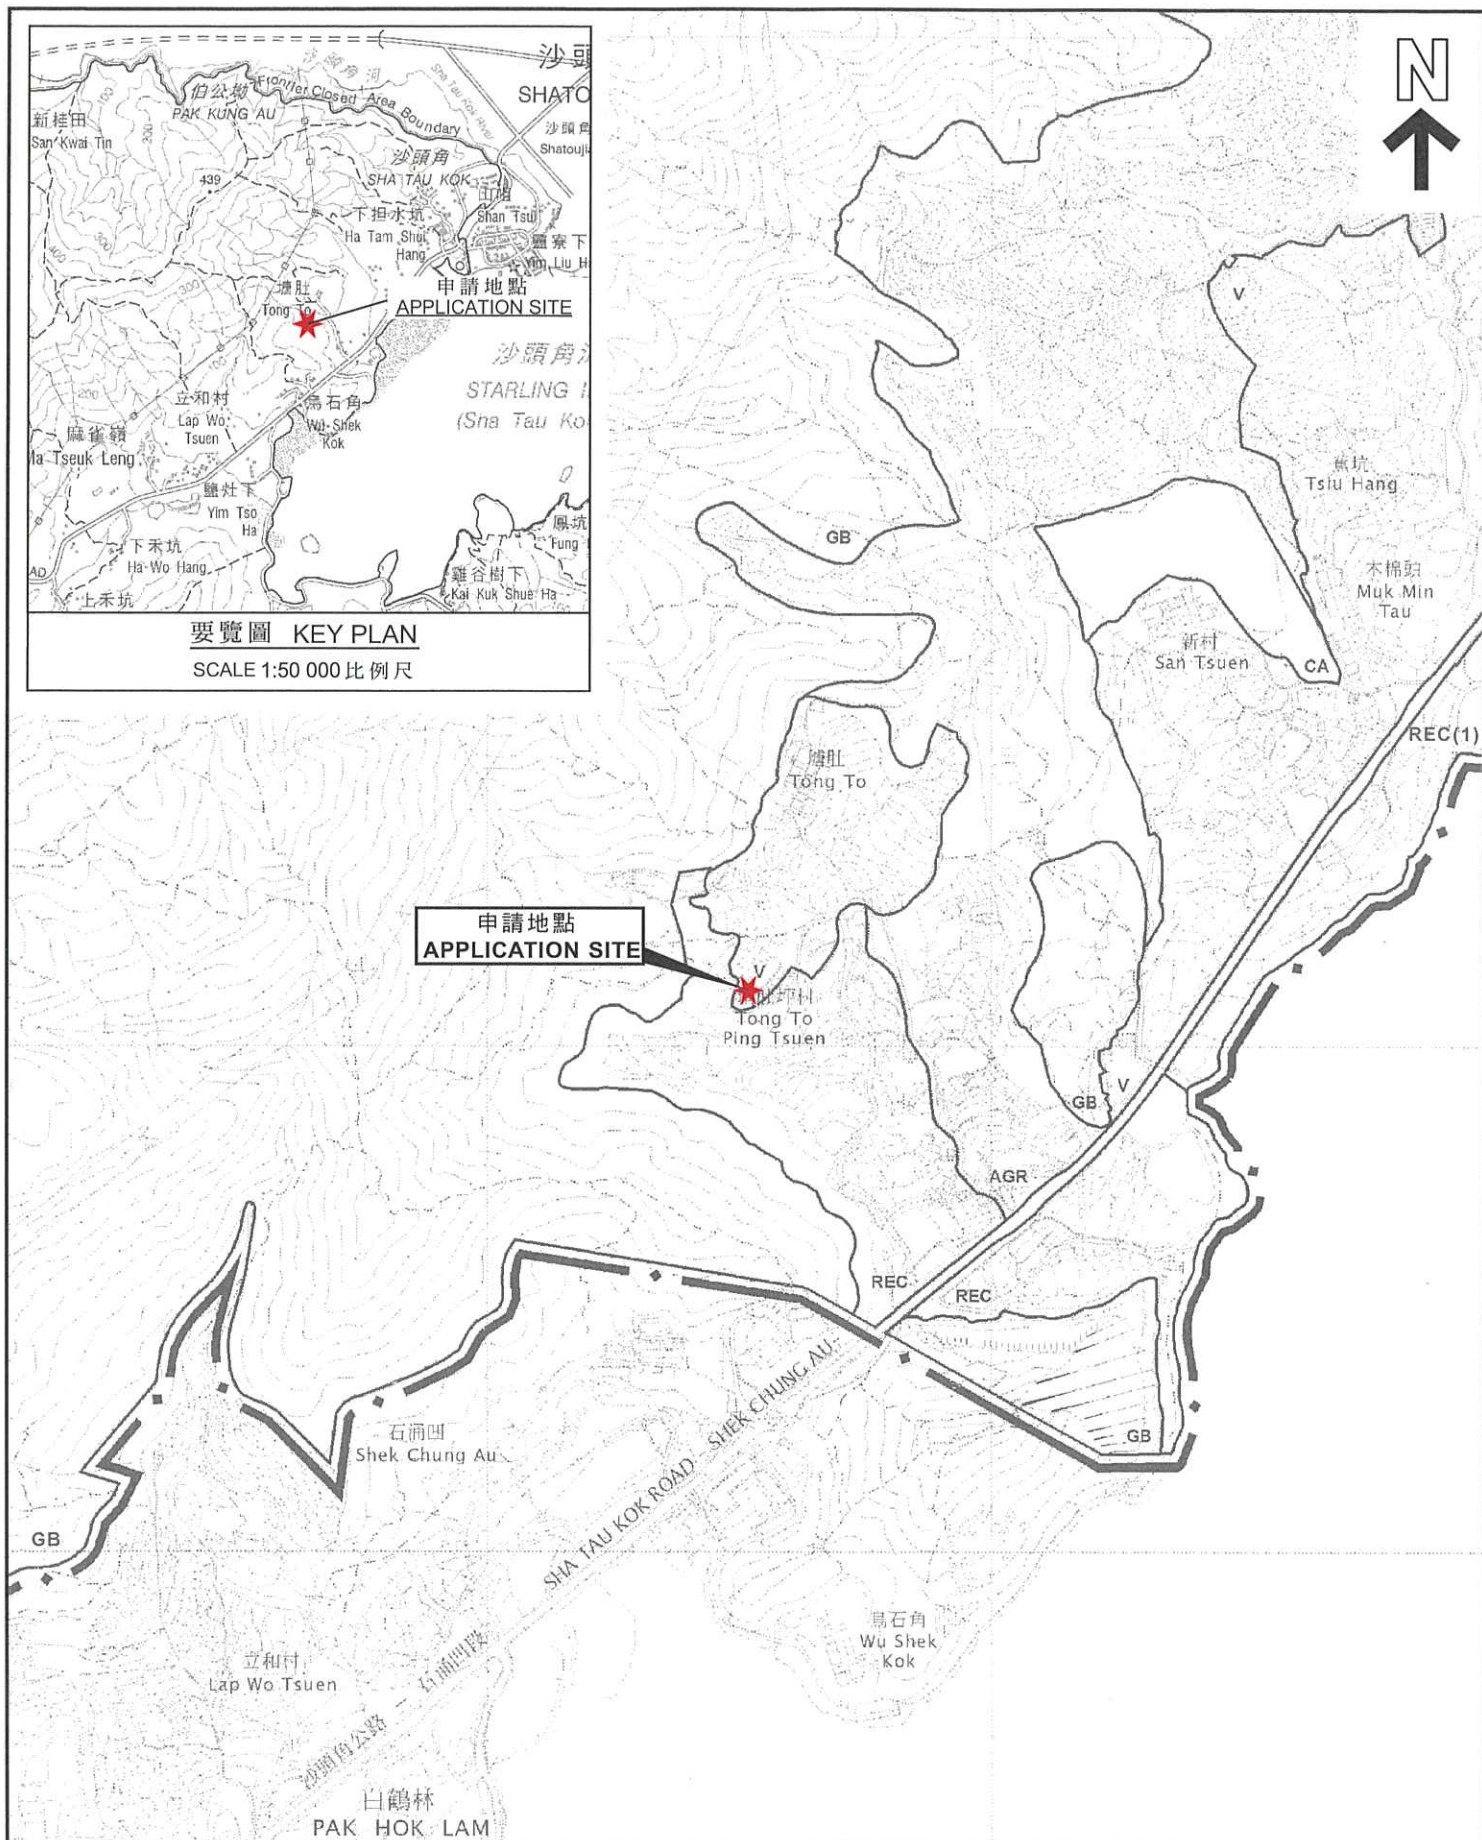

要覽圖 KEY PLAN

SCALE 1:50 000 比例尺

位置圖 LOCATION PLAN

申請修訂沙頭角分區計劃大綱核准圖編號S/NE-STK/2
把申請地點由「鄉村式發展」地帶改劃為「政府、機構或社區(1)」地帶
新界沙頭角塘肚丈量約份第41約地段第1421號(部分)、第1422號B分段(部分)、
第1423號B分段(部分)、第1423號C分段(部分)及第1423號D分段(部分)

APPLICATION FOR AMENDMENT TO
THE APPROVED SHA TAU KOK OUTLINE ZONING PLAN No. S/NE-STK/2
TO REZONE THE APPLICATION SITE FROM "VILLAGE TYPE DEVELOPMENT" TO
"GOVERNMENT, INSTITUTION OR COMMUNITY (1)"
LOTS 1421 (PART), 1422 S.B (PART), 1423 S.B (PART), 1423 S.C (PART) AND
1423 S.D (PART) IN D.D. 41, TONG TO, SHA TAU KOK, N.T.

SCALE 1: 7 500 比例尺

米 100 0 100 200 300 米
METRES

規劃署
PLANNING
DEPARTMENT



參考編號
REFERENCE No.
Y/NE-STK/6

圖 PLAN
Z-1

本摘要圖於2025年4月7日擬備，
所根據的資料為於2014年6月3日
核准的分區計劃大綱圖編號S/NE-STK/2
EXTRACT PLAN PREPARED ON 7.4.2025
BASED ON OUTLINE ZONING PLAN
No. S/NE-STK/2 APPROVED ON 3.6.2014