




要覽圖 KEY PLAN

SCALE 1:50 000 比例尺

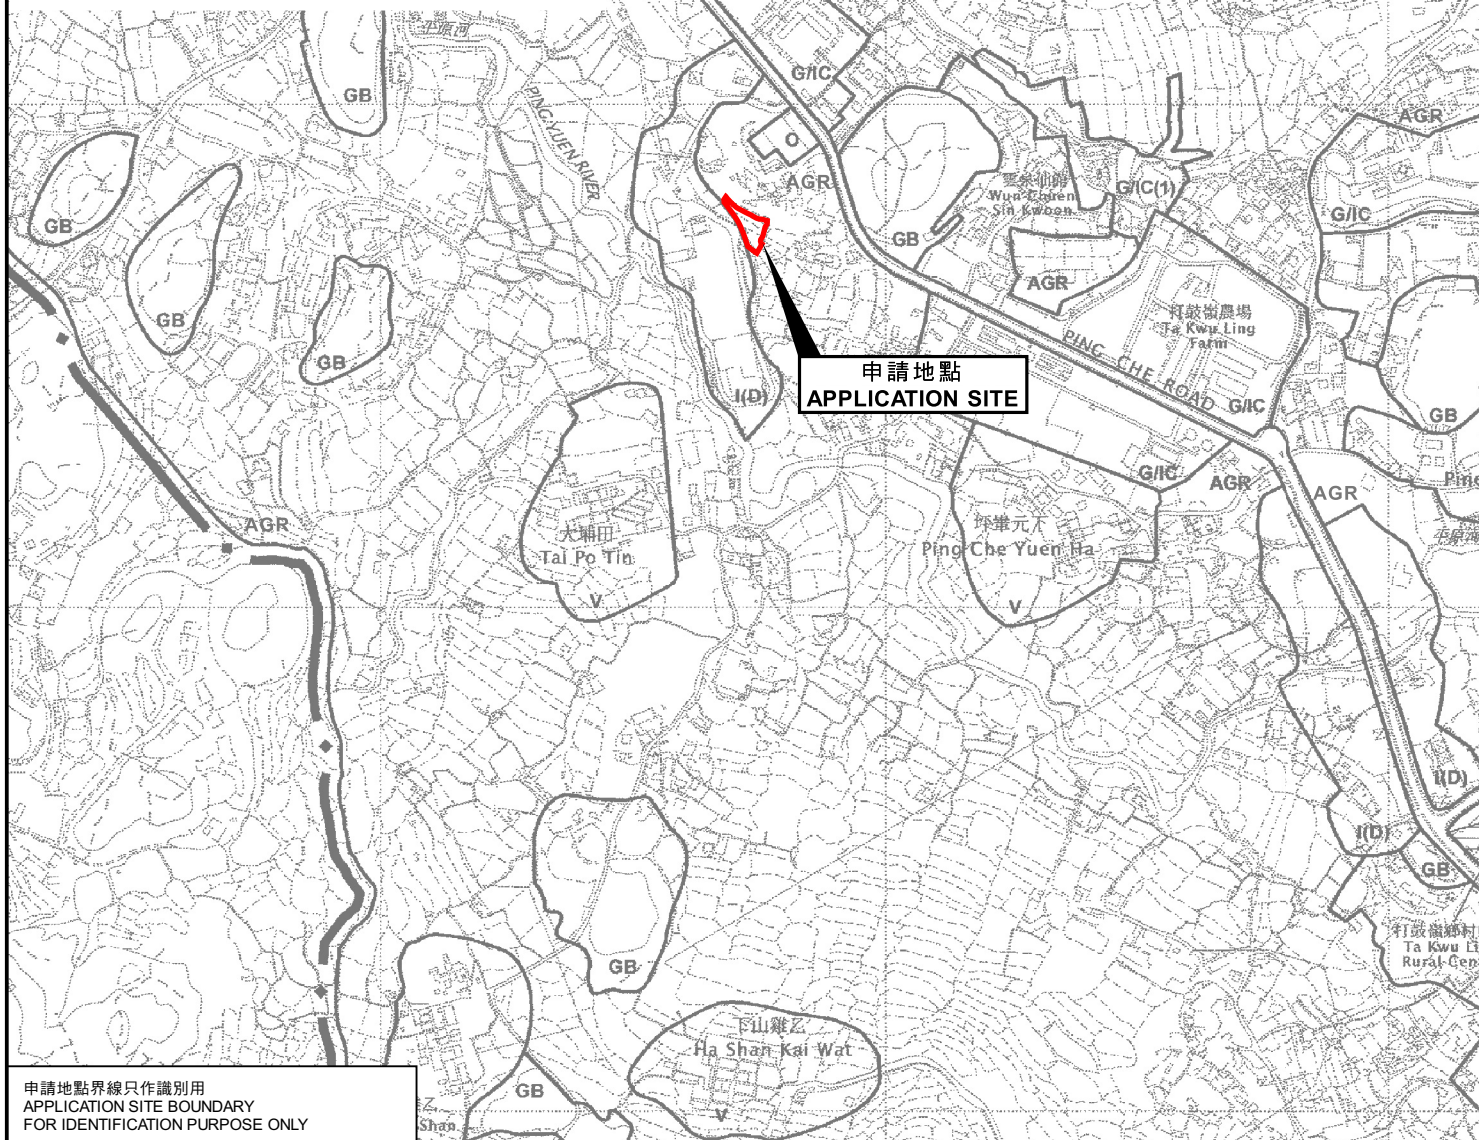

申請地點界線只作識別用
APPLICATION SITE BOUNDARY
FOR IDENTIFICATION PURPOSE ONLY

位置圖 LOCATION PLAN

申請修訂坪輦及打鼓嶺分區計劃大綱核准圖編號S/NE-TKL/14
把申請地點由「農業」地帶改劃為「工業(丁類)」地帶
新界打鼓嶺坪輦丈量約份第84約地段第20號(部分)、第21號(部分)、
第30號(部分)及第33號A分段(部分)

APPLICATION FOR AMENDMENT TO THE APPROVED
PING CHE AND TA KWU LING OUTLINE ZONING PLAN No. S/NE-TKL/14
TO REZONE THE APPLICATION SITE FROM "AGRICULTURE" TO
"INDUSTRIAL (GROUP D)"
LOTS 20 (PART), 21 (PART), 30 (PART) AND 33 S.A (PART) IN D.D. 84,
PING CHE, TA KWU LING, N.T.
SCALE 1:7 500 比例尺

米 100 0 100 200 300 米
METRES

規劃署
PLANNING
DEPARTMENT



參考編號
REFERENCE No.
Y/NE-TKL/6

圖 PLAN
Z-1

本摘要圖於2024年1月17日擬備，
所根據的資料為於2010年2月2日
核准的分區計劃大綱圖編號S/NE-TKL/14
EXTRACT PLAN PREPARED ON 17.1.2024
BASED ON OUTLINE ZONING PLAN
No. S/NE-TKL/14 APPROVED ON 2.2.2010