


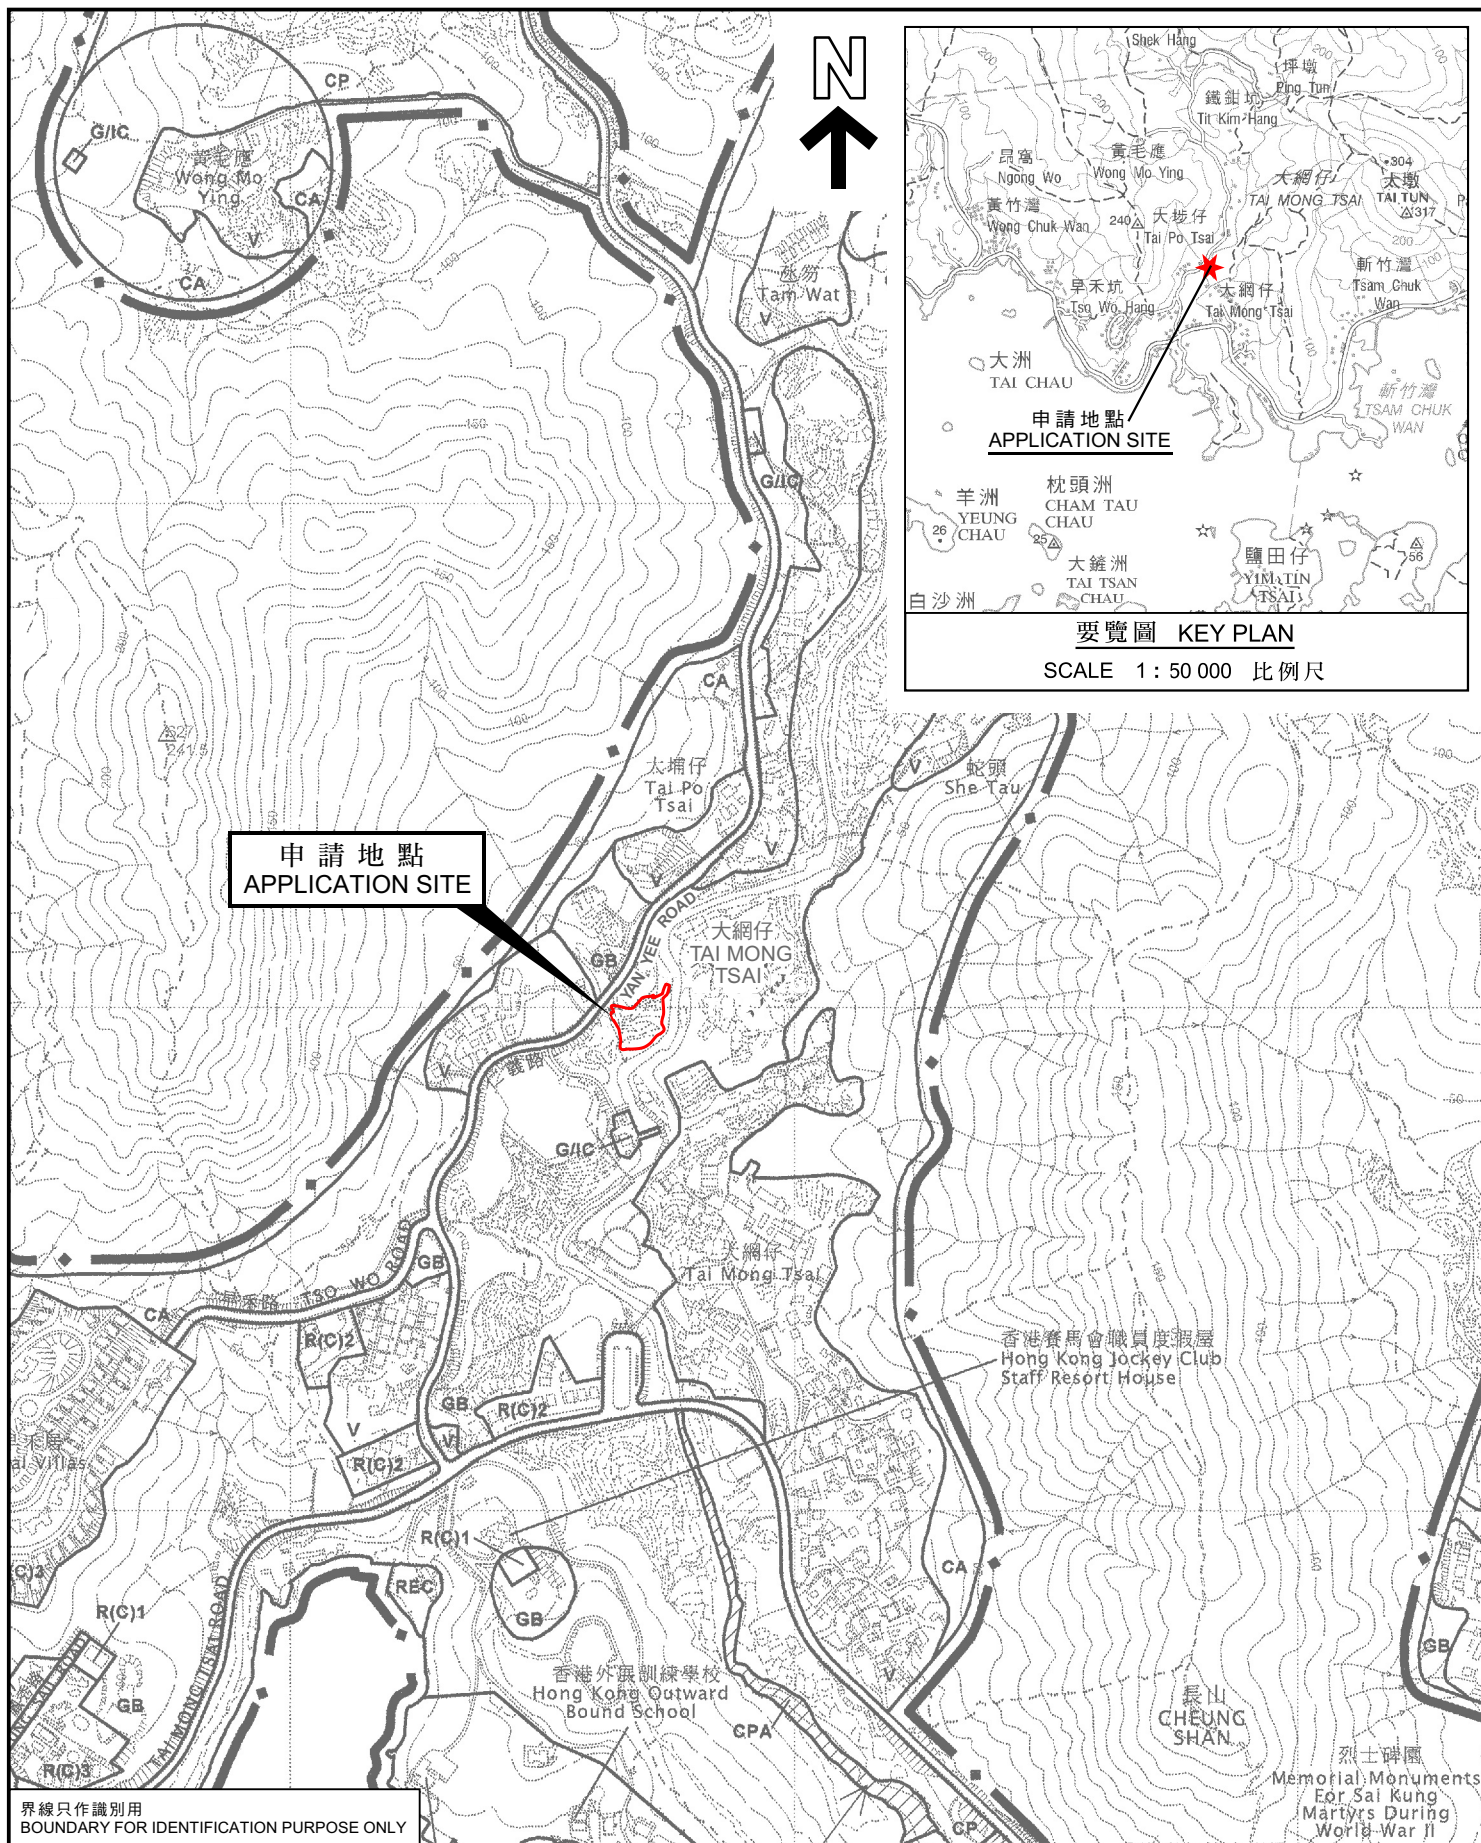

位置圖 LOCATION PLAN

把申請地點由「綠化地帶」地帶改劃為「住宅(丙類)1」地帶
西貢大網仔丈量約份第256約地段第36號A分段、
第36號B分段及第36號餘段

TO REZONE THE APPLICATION SITE FROM "GREEN BELT"
TO "RESIDENTIAL (GROUP C) 1"
LOTS 36 S.A, 36 S.B AND 36 RP IN D.D. 256,
TAI MONG TSAI, SAI KUNG
SCALE 1:7 500 比例尺

SCALE 1 : 7 500 比例尺

米 100 0 100 200 300 米
METRES METRES

規劃署
PLANNING
DEPARTMENT



參考編號
REFERENCE No.

Y/SK-TMT/7

PLAN
Z-1

本摘要圖於2022年12月29日擬備，
所根據的資料為於2008年3月11日
核准的分區計劃大綱圖編號S/SK-TMT/4
EXTRACT PLAN PREPARED ON 29.12.2022
BASED ON OUTLINE ZONING PLAN No.
S/SK-TMT/4 APPROVED ON 11.3.2008