


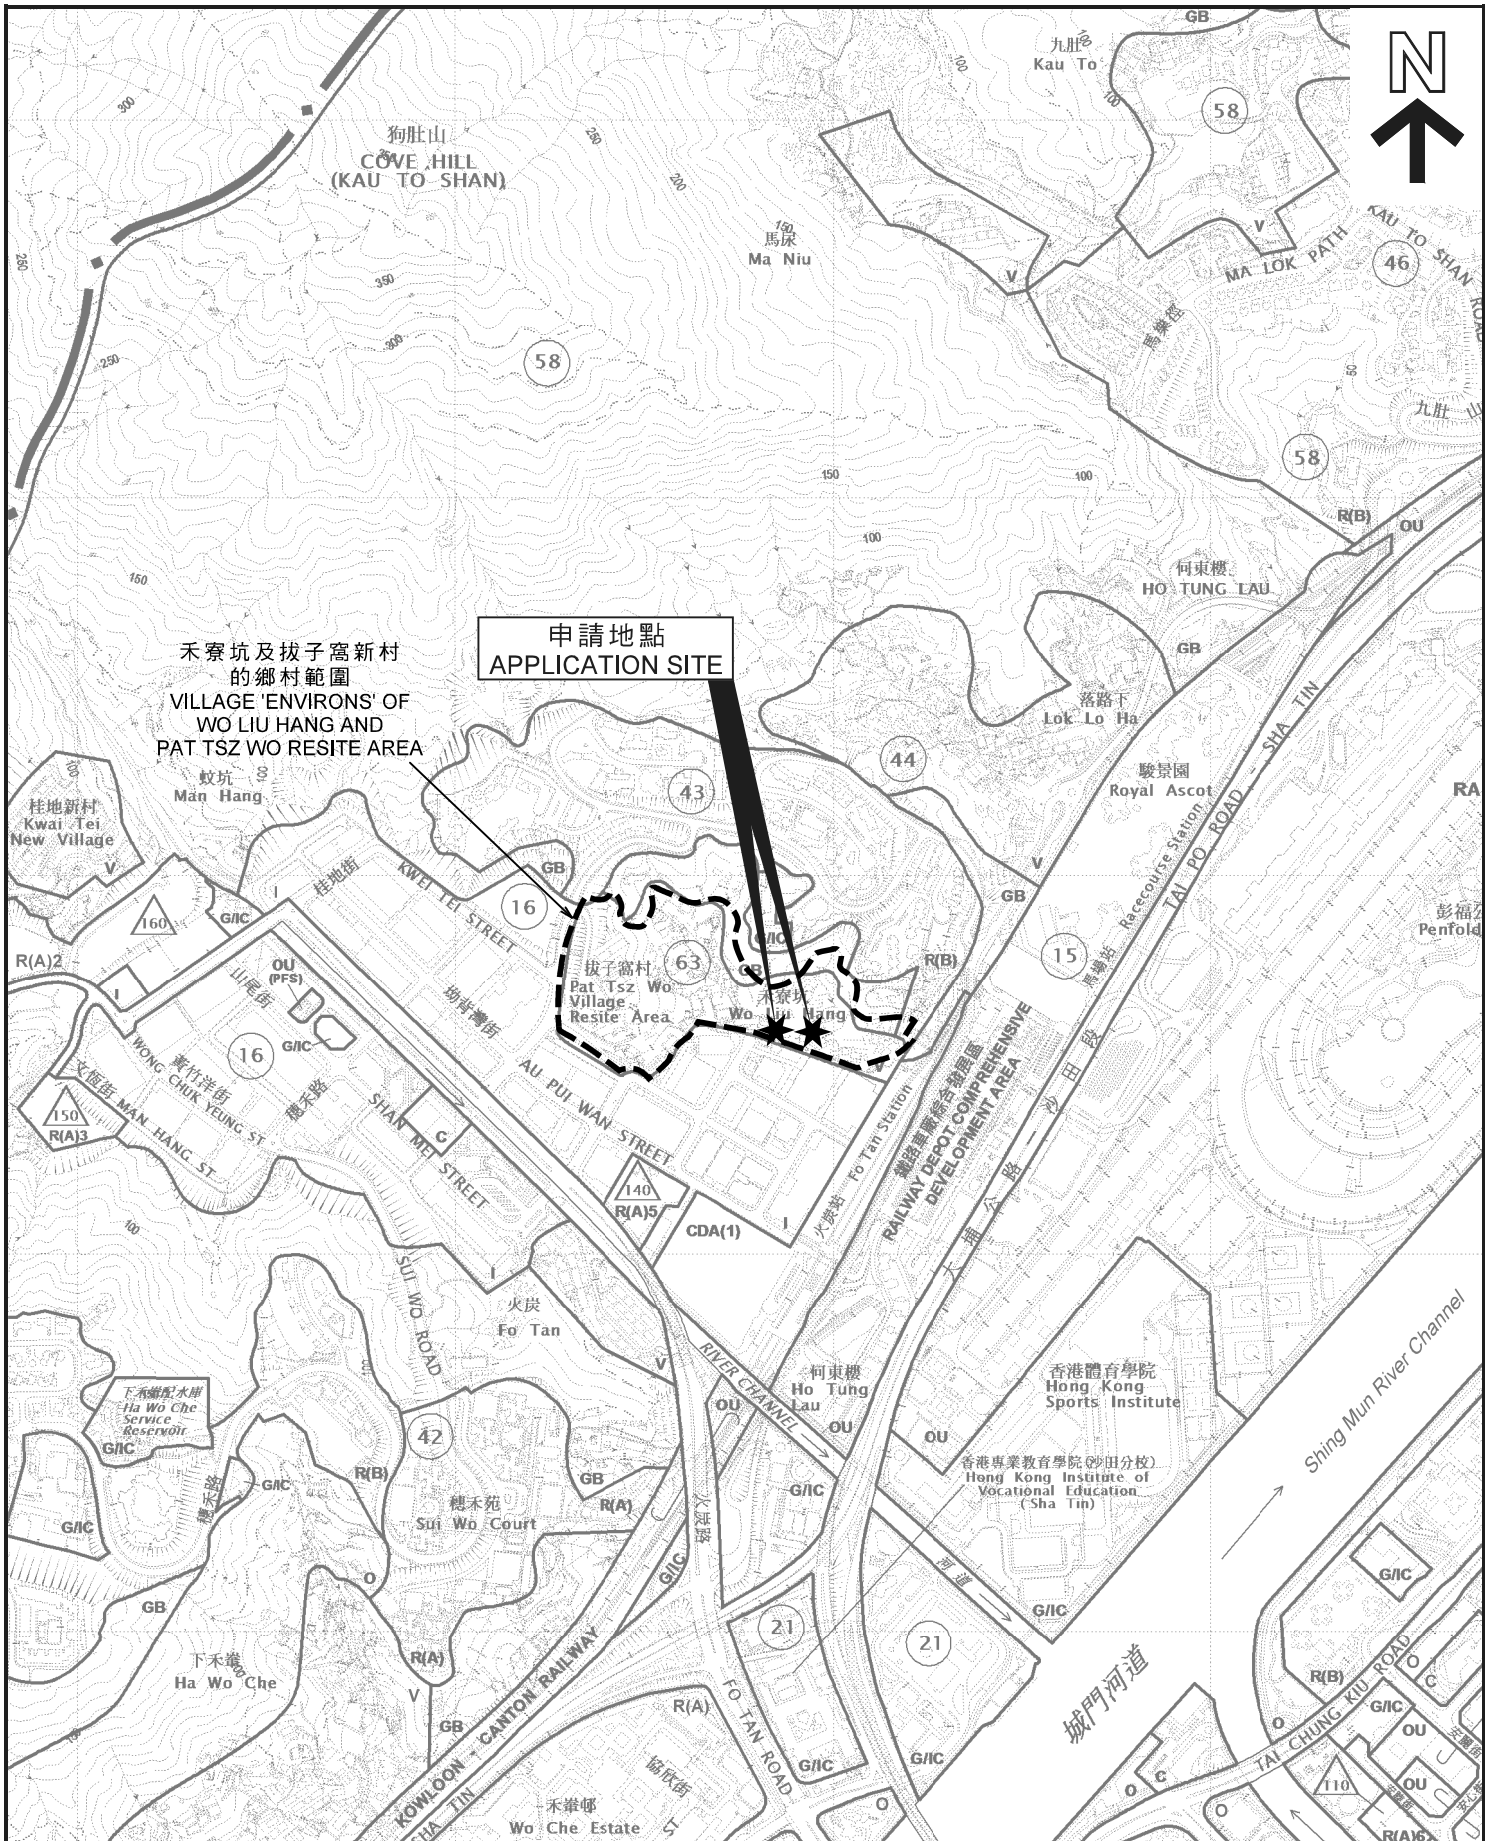

位置圖 LOCATION PLAN

申請修訂《沙田分區計劃大綱核准圖編號S/ST/34》

由「鄉村式發展」地帶改劃為「其他指定用途」註明「靈灰安置所(1)」地帶
新界沙田火炭禾輦坑丈量約份第176約地段第35號、第36號A分段、第36號餘段、
第38號A分段第1小分段、第38號A分段餘段、第624號、第676號、
第699號及第832號(部分)
APPLICATION FOR AMENDMENT TO THE
APPROVED SHA TIN OUTLINE ZONING PLAN NO. S/ST/34
FROM "VILLAGE TYPE DEVELOPMENT" TO
"OTHER SPECIFIED USES" ANNOTATED "COLUMBARIUM(1)"
LOTS 35, 36 S.A. 36 R.P. 38 S.A. S.S. 1, 38 S.A. R.P. 624, 676, 699 AND 832 (PART) IN D.D. 176,
WO LIU HANG VILLAGE, FO TAN, SHATIN, NEW TERRITORIES
SCALE 1 : 10 000 比例尺

米 100 0 100 200 300 400 500 米
METRES

規劃署
PLANNING
DEPARTMENT



參考編號
REFERENCE No.
Y/ST/44

圖 PLAN
Z-1

本摘要圖於2021年5月17日擬備，
所根據的資料為於2018年5月29日
核准的分區計劃大綱圖編號S/ST/34
EXTRACT PLAN PREPARED ON 17.5.2021
BASED ON OUTLINE ZONING PLAN No.
S/ST/34 APPROVED ON 29.5.2018